


LOTTO AB

PIANTA LIVELLO 0
PIANO SEMINTERRATO

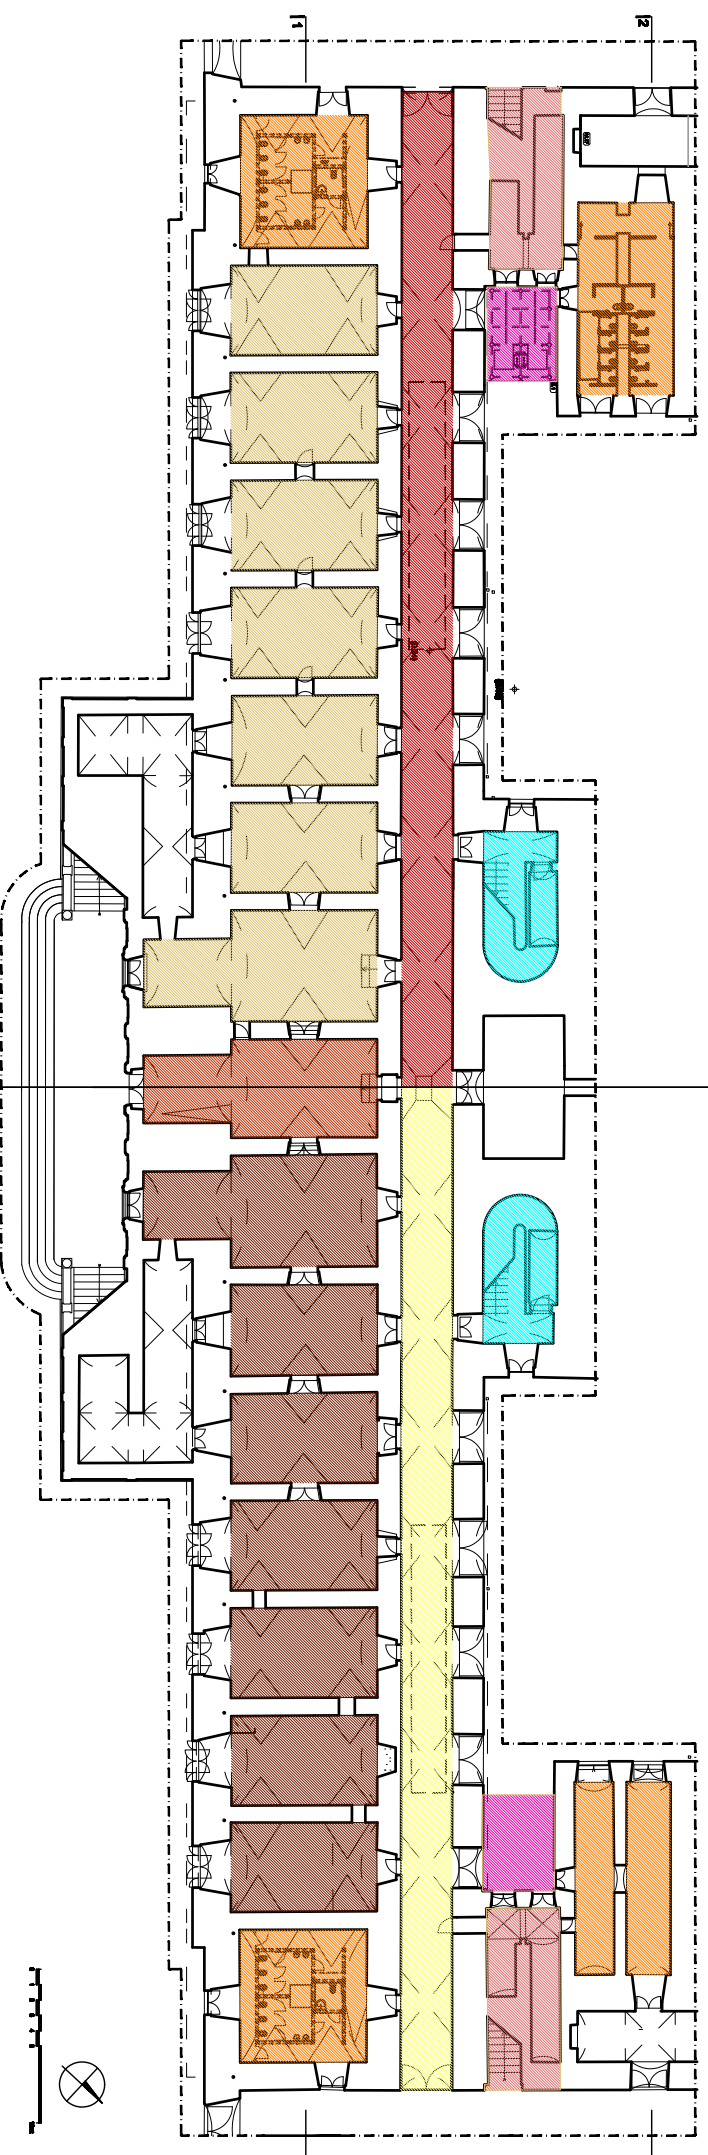

LOTTO A

	AULE / UFFICI _lotto AB _lato A	425 mq
	SERVIZI _lotto AB _lato A (già realizzati)	149 mq
	CONNETTIVO _lotto AB _lato A	215 mq
	INGRESSO/CONNETTIVO _civ.6	85 mq
	SCALE STORICHE CON INGRESSO DAL LIV. 0	57 mq
	NUOVI VANI SCALE E ASCENSORI _lotto AB _lato A (in corso di realizzazione)	28 mq
	SCALE STORICHE LIV. 0- LIV. I	45 mq

LOTTO A_liv 0 : Completati a seguito di interventi di restauro e riconfigurazione architettonica, ivi compresi impianti, finiture e fornitura di arredi funzionali ad attività didattico/formative

LOTTO B

	DEST.D'USO DA DEFINIRE _lotto AB _lato B	427 mq
	SERVIZI _lotto AB _lato B (da completare)	149 mq
	CONNETTIVO _lotto AB _lato B	217 mq
	SCALE STORICHE CON INGRESSO DAL LIV. 0	57 mq
	NUOVI VANI SCALE E ASCENSORI _lotto AB _lato B (da realizzare)	28 mq
	SCALE STORICHE LIV. 0- LIV. I	45 mq

LOTTO B_liv 0 : In parte completati a seguito di interventi di restauro e riconfigurazione architettonica, ivi comprese le predisposizioni impiantistiche

