

MERCATO DI NATALE

2011

Piazza

Salvo D'Acquisto

TAV.

3

Piano del suolo Pubblico

DIRIGENTE	Arch. Alfonso Ghezzi
Responsabile del Procedimento	Geom. Leandro de Felice
Gruppo di lavoro	Ing. Maria Lanza

LEGENDA

6,00 x 3,00 – N°3


4,00 x 2,00

3,00 x 3,00 – N°12

3,00 x 2,00 – N°16

2,50 x 2,00

2,00 x 2,00 – N°6

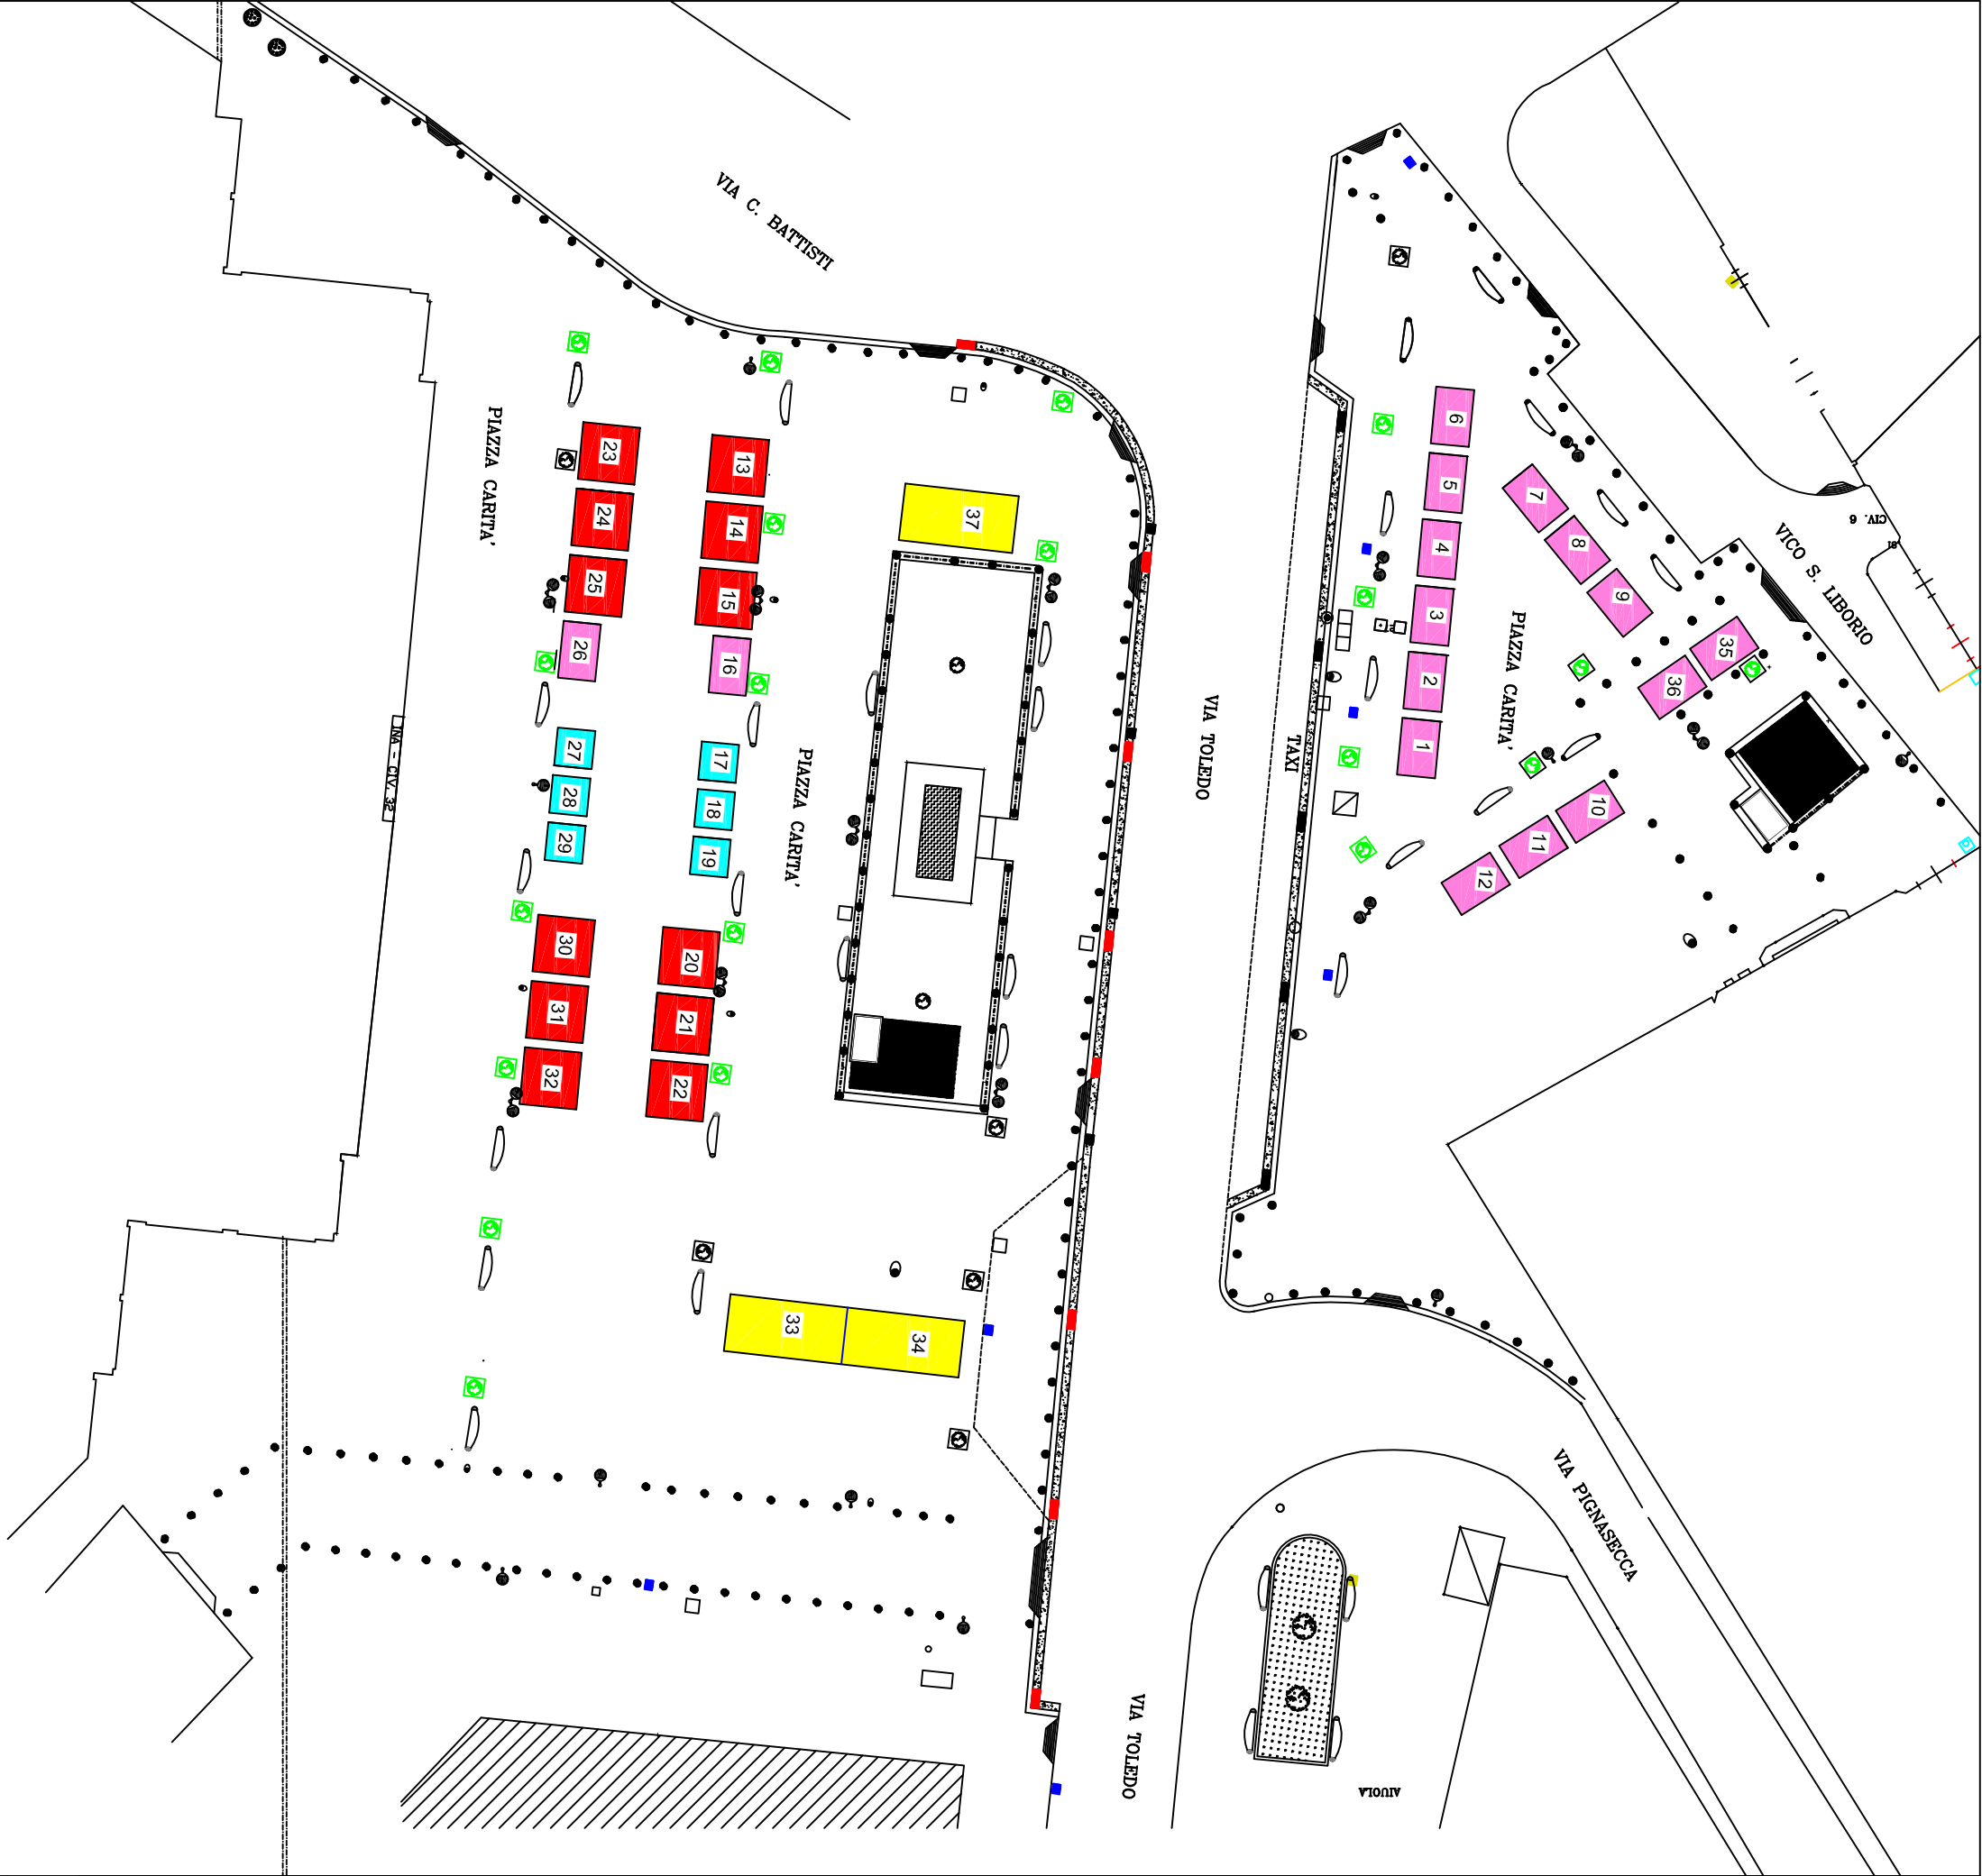

Categoria merceologica

ARTICOLI DA REGALO

ARTIGIANATO LOCALE E AGROALIMENTARI