


PLANIMETRIA GENERALE INTERVENTO

scala 1:1000

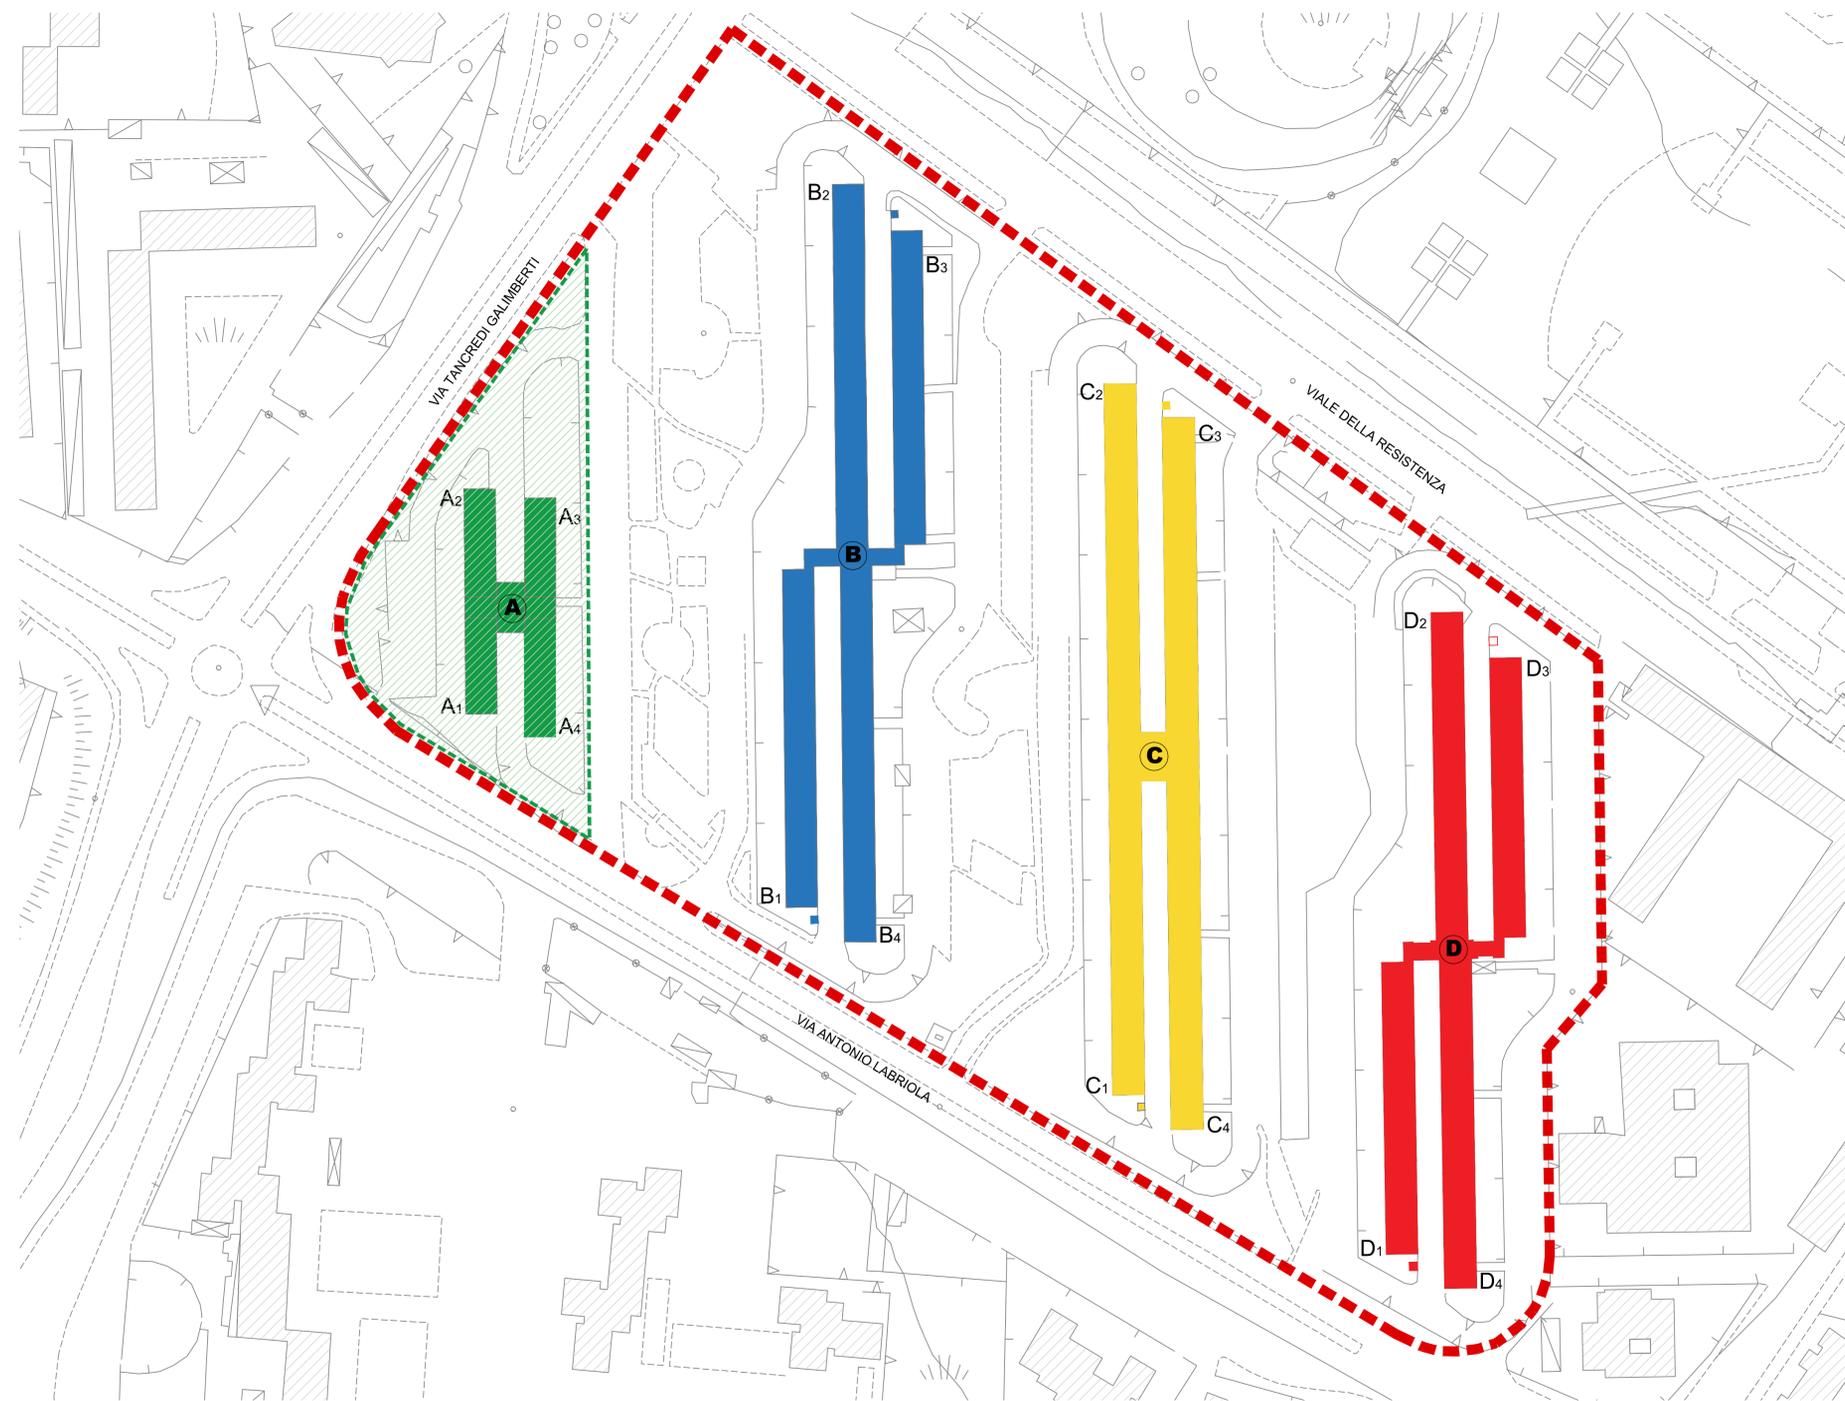


RENDER VOLUMETRICO VELE

VELA A - verde




$V_{vpp} = 49.600 \text{ m}^3$
 $L_{max} = 74,5 \text{ m}$
 $h_{max} = 48,60 \text{ m da quota } 0,00 \text{ m}$

VELA C - gialla

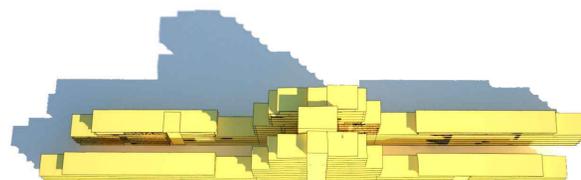

$V_{vpp} = 100.100 \text{ m}^3$
 $L_{max} = 221,5 \text{ m}$
 $h_{max} = 48,80 \text{ m da quota } 0,00 \text{ m}$


VELA D - rossa

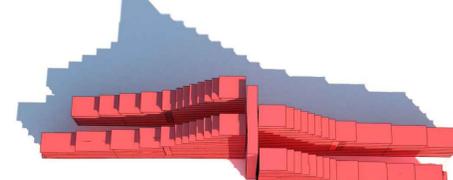

$V_{vpp} = 101.350 \text{ m}^3$
 $L_{max} = 210,5 \text{ m}$
 $h_{max} = 50,50 \text{ m da quota } 0,00 \text{ m}$

KEY PLAN 3D

fuori scala

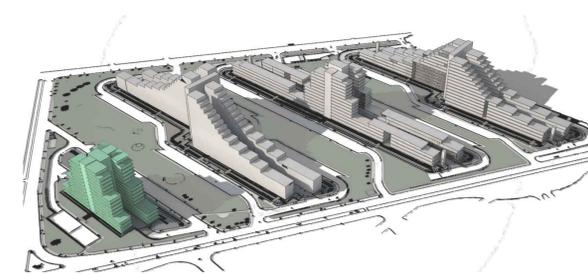

LEGENDA

- LIMITE AREA D'INTERVENTO
1° STRALCIO - ABBATTIMENTO "VELA A"
- Perimetro area d'intervento
- Vela A - oggetto di demolizione
- Vela B - oggetto di ristrutturazione
- Vela C - oggetto di demolizione
- Vela D - oggetto di demolizione

La demolizione delle vele A, C e D riguarderà tutte le strutture fuoriterra ad esecuzione delle strutture di fondazione.



Abbattimento degli edifici denominati "Vele A, C, e D", riqualificazione della "Vela B" e sistemazione degli spazi aperti risultanti dalla demolizione

PROGETTO ESECUTIVO 1° STRALCIO - ABBATTIMENTO "VELA A"

IL RESPONSABILE DEL PROCEDIMENTO: arch. Massimo Santoro

PROGETTAZIONE - ATI:



DEMOLIZIONE VELE "A"

ELAB. N°: A.PD.07	TITOLO: INQUADRAMENTO E LIMITI DI BATTERIA	SCALA: 1:1000
FILE: A.PD.07.dwg	NAPOLI ELABORATO DATA: 23.01.2018 SIGLA	VISTO 29.01.2018
ARCHIVIO: 05/18- 486	APPROVATO 31.01.2018	FORMATO: A1
MODIFICHE		
1		
2		
3		

A TERMINE DELLEGGE CI RERREVIAMO LA PROPRIETA' DI QUESTO ELABORATO CON DIVIETO DI RIPRODURLO RENDENDOLO NOTO A TERZI ANCHE PARZIALMENTE SENZA NOSTRA AUTORIZZAZIONE.