




IV Direzione Centrale LL. PP.
Servizio Progettazione, Realizzazione, Manutenzione Strade

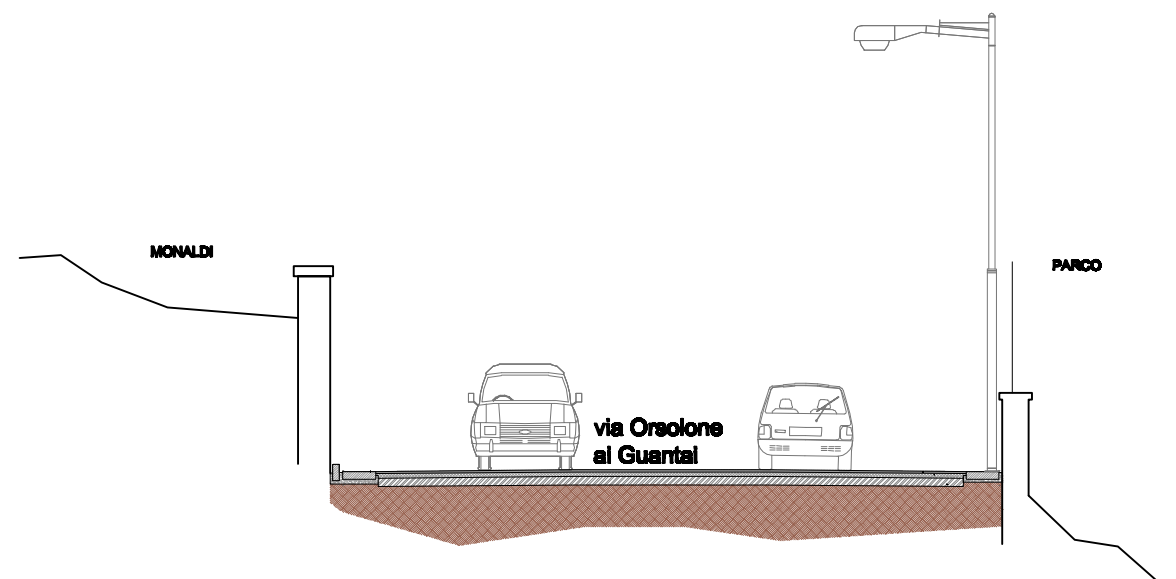

PROGETTO ESECUTIVO

PROGETTO DI MANUTENZIONE STRAORDINARIA E MESSA
IN SICUREZZA DI VIA COMUNALE ORSOLONE AI GUANTAI
I STRALCIO

Titolo elaborato	Codice
Pianta stato dei luoghi e sezioni tipo	EG RIL 02

Responsabile Unico del Procedimento	Progettisti
ing. Gennaro Esposito	geom. Raffaele Aruta arch. Eleonora Giovane di Girasole ing. Antonio Guida ing. Francesco Rotoli

data	Luglio 2010	revisione	0	scala 1/2000 -1/50
------	-------------	-----------	---	--------------------

Capostrada in conglomerato bituminoso

