



COMUNE DI NAPOLI
 MUNICIPIALITÀ 6
 PONTICELLI - BARA - S. GIOVANNI A TEBUDIO

**PIANO PARTICOLAREGGIATO
 DI INIZIATIVA PRIVATA**
 di sensi dell'art. 26, comma 2, lettera d)
 della Legge regionale Campania n° 16/2004
LOTTO IN VIA MADONNELLE - PONTICELLI

Proprietario:
 ABATE COSTRUZIONI E AMBIENTE s.r.l.
 Via di Capriolo, 16/12 - 80143 NAPOLI
 C.F. 02567640614 - P.I. 07793404278
 N. REA: 910768

Proprietario:
 ABATE COSTRUZIONI E AMBIENTE s.r.l.
 Via di Capriolo, 16/12 - 80143 NAPOLI
 C.F. 02567640614 - P.I. 07793404278
 N. REA: 910768

Proprietario:
 ABATE COSTRUZIONI E AMBIENTE s.r.l.
 Via di Capriolo, 16/12 - 80143 NAPOLI
 C.F. 02567640614 - P.I. 07793404278
 N. REA: 910768

PROPOSTA DEFINITIVA DI PIANO
 ELABORATI DI ANALISI

Documentazione fotografica



REV.	DATA	REVISIONE - DESCRIZIONE	Redatto	Verificato	Approvato
2	03/2016				


A 01



PLANIMETRIA CON I CONI OTTICI



Visita aerea da nord

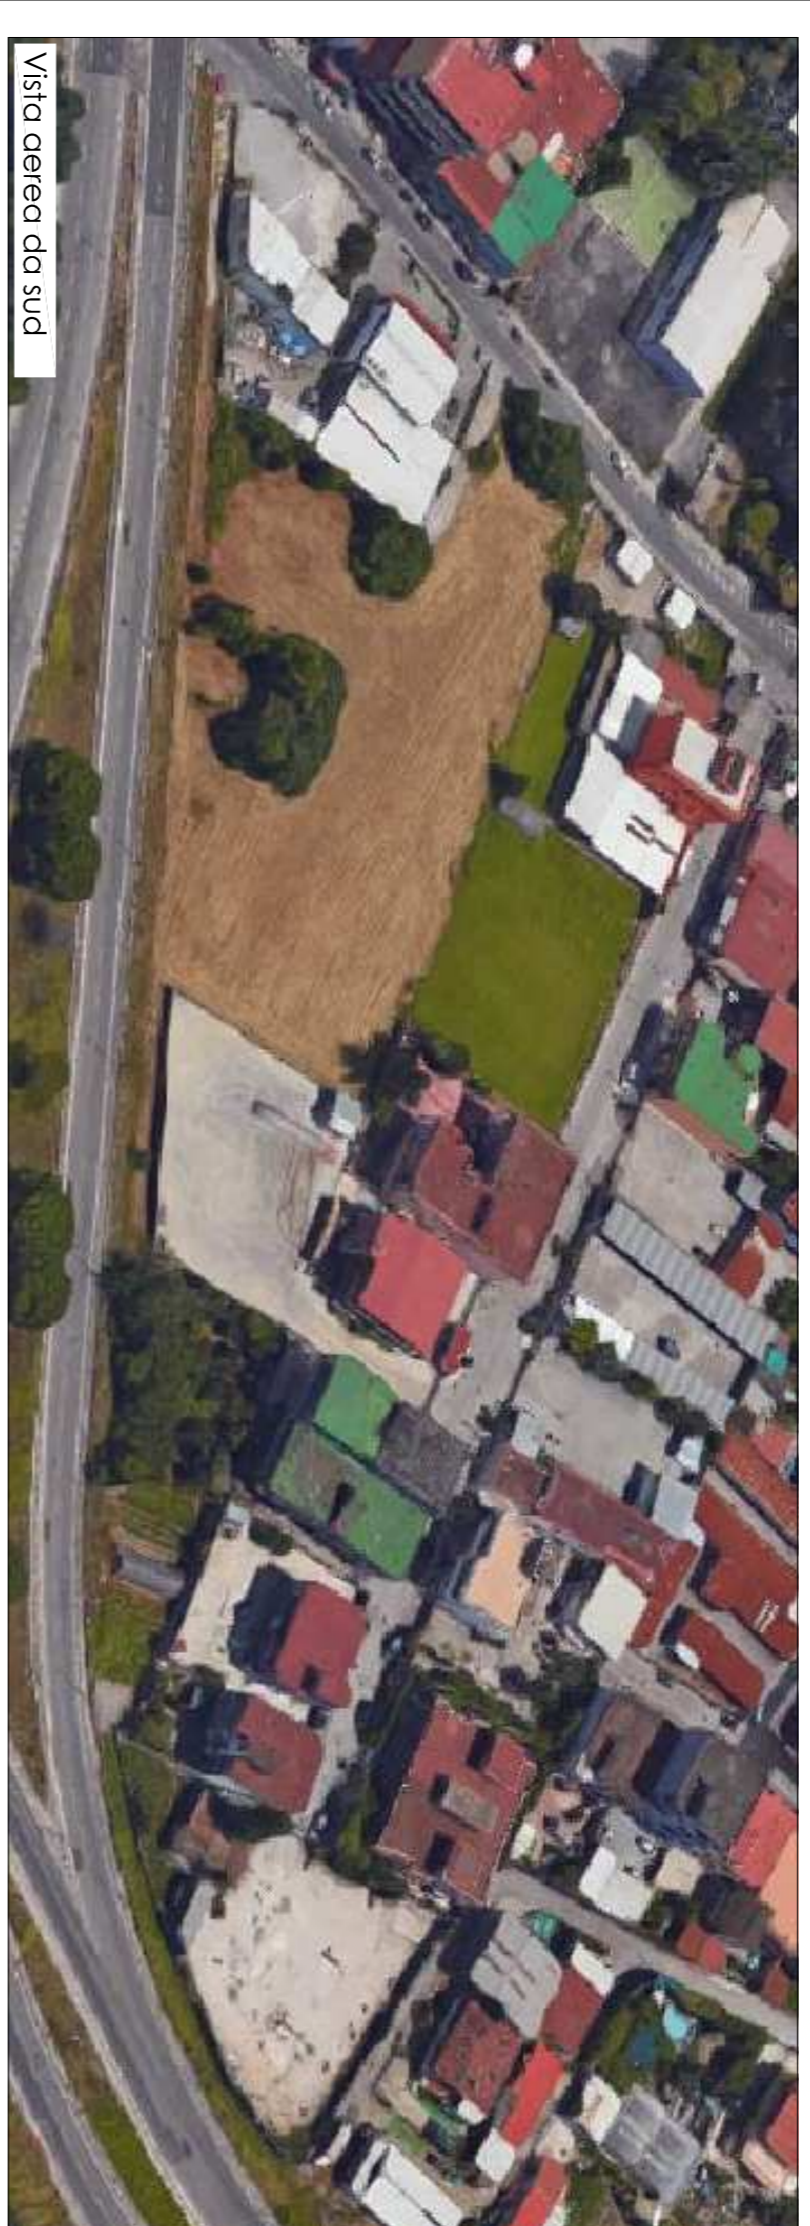

Visita aerea da sud



Visita aerea da ovest



Visita aerea da est



Foto n° 1



Foto n° 2

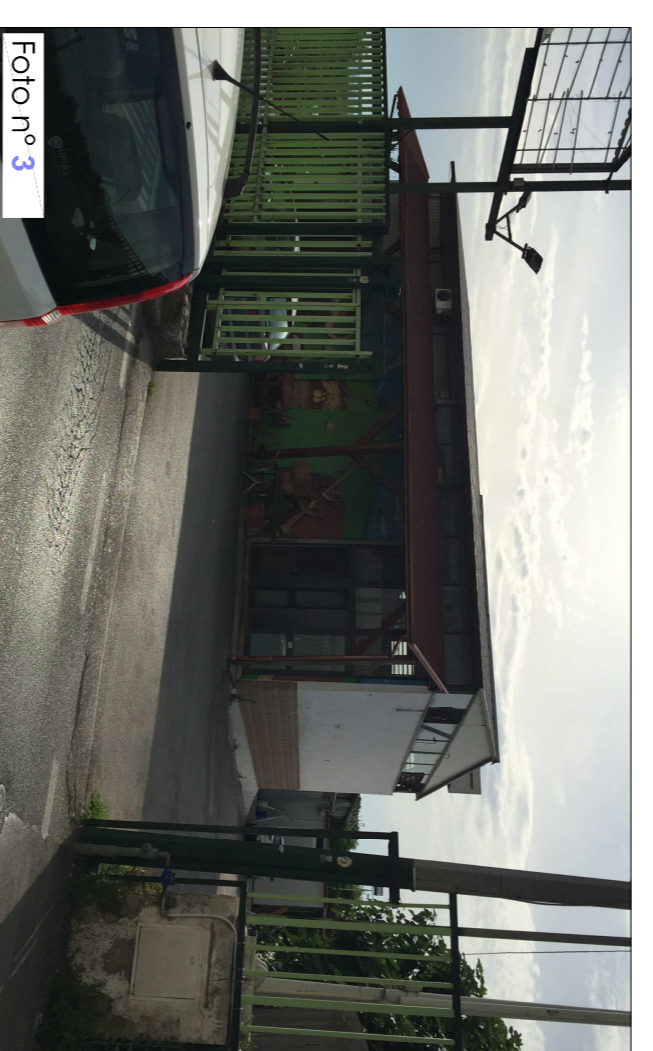


Foto n° 3



Foto n° 4



Foto n° 5



Foto n° 6



Foto n° 9



Foto n° 10



Foto n° 11



Foto n° 12



Foto n° 13



Foto n° 14

DOCUMENTAZIONE FOTOGRAFICA