

- Legenda**
- Rete di energia elettrica Media Tensione
  - Pozzetti
  - Cabina di trasformazione

**VARIANTE  
PIANO URBANISTICO ATTUATIVO**

Ambito 43 del PRG di Napoli  
Polo Urbano Integrato di Via Bottegghelle



Art. 26 della Legge Urbanistica Regionale "Norme sul Governo del Territorio" n. 16 del 22/12/2004 e smi; art. 7 (Riqualificazione aree urbane degradate) della Legge Regionale n. 19 del 28/12/2009 e smi

**Committente:**

**Fingestim s.r.l.**  
sede legale: Via A. Diaz 102 - 80026 Casoria (NA) - P.IVA 04928120965

**Progetto:**

**Urbanistica e coordinamento**

UAP Studio Srl  
Via Posillipo 272 | 80122 | Napoli | tel./fax 0815751682 | www.uap.it | uapstudio@uap.it

**Infrastrutture e mobilità**

In.Co.Se.T. s.r.l.  
Via E. Di Martino, 11 | 84013 | Cava de' Tirreni (SA) | tel. 0898420196 | fax 0898420197 | info@incoset.it | www.incoset.it

**Paesaggio e agronomia**

Progetto Verde coop.r.l.  
Via Solitaria, 39 | 80132 | Napoli | tel. 081 7842169 | fax. 0812400598 | info@progettoverde.eu

**Infrastrutture idrauliche e sottoservizi**

Prof. Ing. Rudy Gargano  
via A.Falcone, 260/B1 | 80127 | Napoli | tel. 081 578 5790 | gargano@unicas.it

**Geologia**

Dott. Roberto Landolfi  
Via Marc'Antonio, 23 | 80125 | Napoli | tel/fax 0815935235 | geolan@libero.it

**Indagini strutturali e sulla consistenza del patrimonio architettonico**

Studio associato di ingegneria Russo&Verde  
via S.D'acquisto, 5 | 81031 | Aversa (Ca) | tel.0815039283 | studiourve@gmail.com

**Fattibilità economica e costi**

Ing. Lucia Rossi  
via Popilia, 21 | 84025 | Eboli (Sa) | tel. 08280620133 | Ing.luciarossi@libero.it

**Aspetti giuridico amministrativi**


Avv. Marcello Fortunato  
via Sanè Martiri Salernitani, 31 | 84123 | Salerno | tel. 089250770 | fax0892574070 | marcello.fortunato@studiolegalefortunato.it

**PROGETTO PRELIMINARE  
OPERE DI URBANIZZAZIONE PRIMARIA**

In.Co.Se.T. s.r.l. - ing. Claudio Troisi  
Via E. Di Martino, 11 | 84013 | Cava de' Tirreni (SA) | tel. 0898420196  
fax 0898420197 | info@incoset.it | www.incoset.it

I Progettisti

Prof. Ing. Rudy Gargano  
via A.Falcone, 260/B1 | 80127 | Napoli | tel. 081 578 5790 | gargano@unicas.it

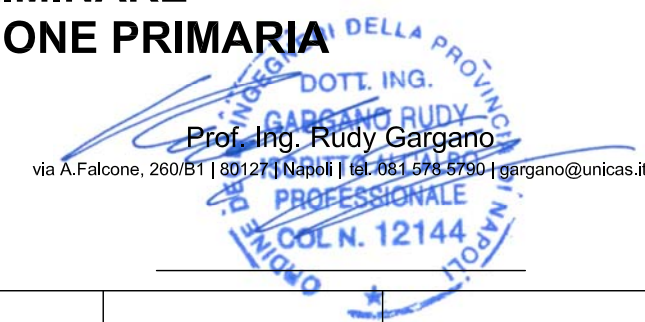

**PLANIMETRIA DELLA RETE DI ENERGIA  
ELETTRICA MT**

**- I 10**

SCALA: 1/2000	FORMATO: A2	COD. FILE: I10.dwg	DATA: luglio 2014	AGGIORN.: Aprile 2016
---------------	-------------	--------------------	-------------------	-----------------------