

06/04/10 12:13

S.M.U.MUN.1

0817951778

pag. 02



MUNICIPALITÀ I
CHIAIA - SAN FERDINANDO - POSILLIPO

Servizio Gestione del Territorio e Regolazione delle Attività Economiche

PROGRESSIVO ANNUALE:
- 6 APR 2010
PROG. n. 581

ORDINANZA SINDACALE

prot. 1956 del 02/04/2010

Rif. ID 148 provvedimento provvisorio

Oggetto: Integrazione dell'Ordinanza Sindacale n. 48 del 30/1/2009 relativa a un dispositivo di traffico temporaneo per lavori di completamento dell'edificio in via Bisignano, 55 - chiusura temporanea al transito veicolare e pedonale dell'incrocio via Bisignano - via Alabardieri - vico Belledonne in orario notturno per 5 ore dalle ore 00,00 alle ore 5,00 dei giorni 6 - 7 - 12 - 13 - 14 aprile.

tipologia : chiusura temporanea al transito

strade interessate : VIA BISIGNANO

VIA ALABARDIERI

VICO BELLEDONNE A CHIAIA

IL SINDACO

- Vista la richiesta dell'ing. Anna Marzo (assunta al prot. del SGT in data 24/3/10 prot. 1744) Direttore dei Lavori di completamento dell'edificio di via Bisignano 55 concernente la necessità di chiusura temporanea al traffico veicolare dell'incrocio tra le strade in oggetto nelle ore e nei giorni indicati per l'esecuzione dei lavori di smontaggio della gru di cantiere;
 - Visto il parere favorevole espresso dalla Conferenza Permanente dei Servizi per l'organizzazione dei piani di traffico relativi all'attivazione dei cantieri di lavoro e manifestazioni nella seduta del 30/3/10;
 - Visto il verbale sopralluogo congiunto in data 2/4/10 con la Polizia Locale ;
 - Ritenuto che per i motivi sopra indicati è necessario adottare i provvedimenti consequenziali di competenza;
- Letto il D.L.vo 30/04/1992 n°285

ORDINA

ad integrazione dell'Ordinanza Sindacale n. 48 del 30/1/2009 istituire un dispositivo di traffico di chiusura temporanea al transito veicolare e pedonale dell'incrocio via Bisignano - via Alabardieri - vico Belledonne in orario notturno per 5 ore dalle ore 00,00 alle ore 5,00 dei giorni 6 - 7 - 12 - 13 - 14 aprile, mediante delimitazione della sede stradale con idonei sbarramenti a monte e a valle dell'area di cantiere (fabbricato via Bisignano 55), oggetto della occupazione di suolo pubblico a mezzo autografo, nella posizione di cui alla documentazione grafica allegata alla presente (piano di segnalamento provvisorio):

- sospendere la zona pedonale di via Ferrigni;
- sospendere la ZTL di Piazzetta Rodinò nel tratto da via Filangieri a via Bisignano;
- consentire il doppio senso di marcia in via Bisignano nel tratto tra via Cavallerizza e via Alabardieri;
- consentire il doppio senso di marcia in Piazzetta Rodinò nel tratto tra via Bisignano e e via Filangieri ;

E' a carico del D.L. e dell'impresa esecutrice "Montedil" con sede legale in via Lufrano 150 - Volia (NA) provvedere :


- a regolamentare a mezzo movieri il transito nelle zone a ridosso dell'interruzione; alla verifica dell'avvenuta e corretta apposizione della segnaletica prima dell'inizio dei lavori; al ripristino della segnaletica preesistente al termine dei lavori; al rispetto delle norme di sicurezza a salvaguardia della pubblica e privata incolumità;
- alla comunicazione al Servizio Viabilità e Traffico, al Servizio Autonomo Polizia Locale dell'eventuale modifica delle date di inizio e fine lavori. Ogni altra ordinanza in contrasto con la presente deve intendersi sospesa.


IL DIRIGENTE SGT
ing. Sandro Esposito

Il Servizio Autonomo Polizia Locale è incaricato di vigilare, unitamente a tutti gli altri Agenti della Forza Pubblica previsti dall'art.12 del D.L.vo 30/04/1992 n°285, per l'esatta osservanza della presente Ordinanza, fornendo l'assistenza dovuta, in particolare per l'infibizione delle aree di cantiere ai pedoni durante le fasi di movimentazione dei carichi.

L'ASSESSORE ALLA MOBILITÀ URBANA

Prof. Ing. Agostino Nuzzolo

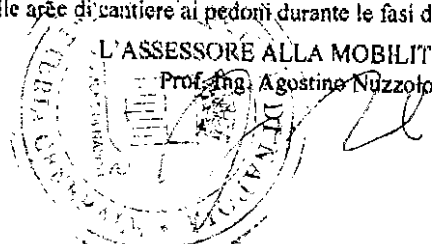

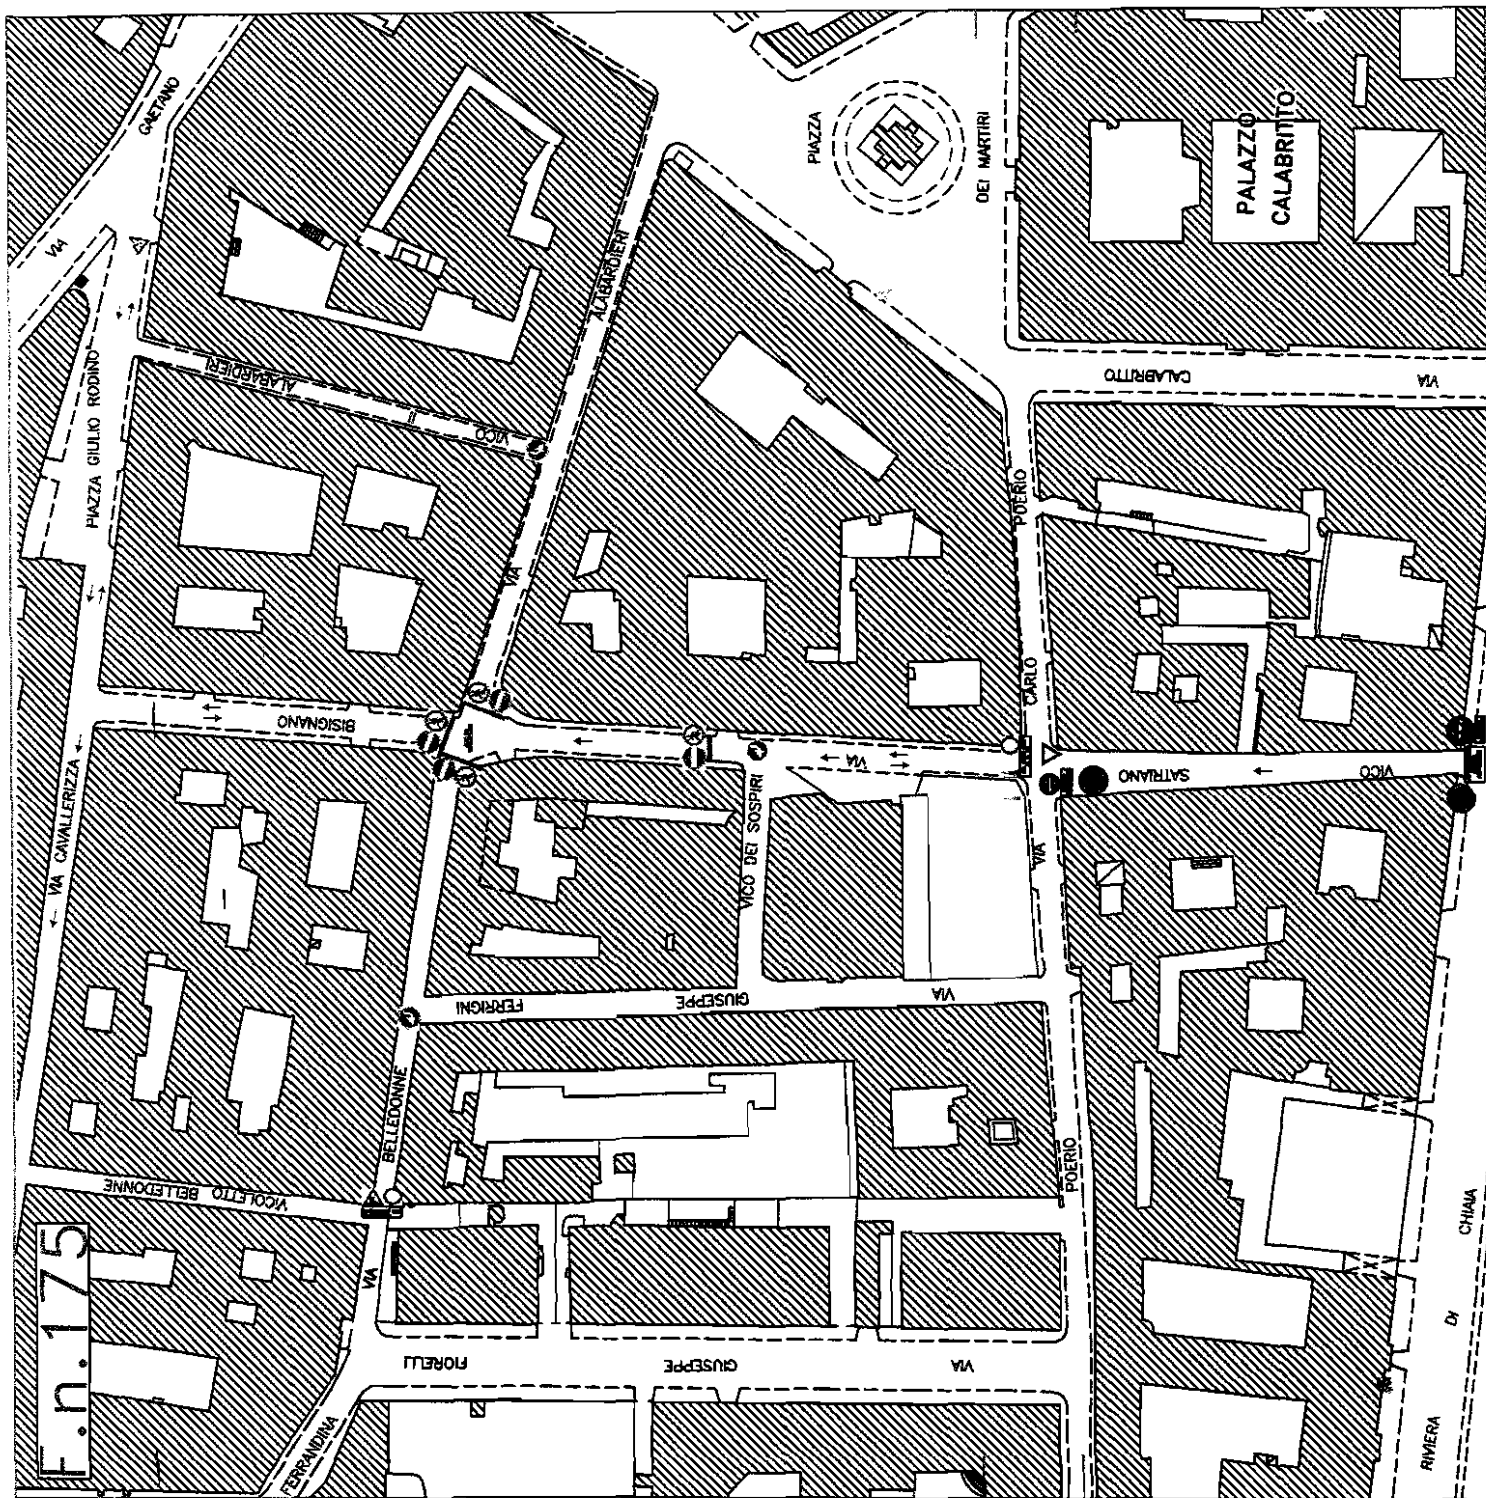

Servizio Gestione Territorio
e Attività Economiche
IL DIRIGENTE
Ing. Sandro Esposito