



COMUNE DI NAPOLI
Direzione Centrale

Infrastrutture, Lavori Pubblici e Mobilità
Servizio Mobilità Sostenibile

ORDINANZA DIRIGENZIALE n. 638 del 20 ottobre 2017

Oggetto: istituzione, dal 30/10/2017 al 31/01/2019, di un dispositivo di traffico temporaneo per lavori in un tratto del sottopasso di viale U. Terracini al Centro Direzionale.

IL DIRIGENTE

Premesso che la società *Metropolitana di Napoli S.p.A.*, al fine della prosecuzione dei lavori relativi alla costruzione della stazione “Centro Direzionale” della Linea 1 della Metropolitana, ha chiesto, con nota acquisita al prot. PG/2017/781962 del 13/10/17, di occupare ulteriori aree di viale U. Terracini al CDN, lato uscita/entrata provvisoria stazione E.A.V. Direzione NAPOLI e, in conseguenza di ciò, d’istituire un particolare dispositivo di traffico per un periodo di 14 mesi.

Letto il verbale di sopralluogo congiunto del 11/10/2017 (allegato alla nota della società *Metropolitana di Napoli S.p.A.* acquisita al prot. PG/2017/781962 del 13/10/17).

Visto che il dispositivo di traffico temporaneo da attuarsi per la realizzazione dei lavori è stato approvato nella seduta del 17/10/2017 dalla “*Conferenza Permanente dei Servizi per l’organizzazione dei piani di traffico relativi all’attivazione dei cantieri di lavoro e manifestazioni*”.

Letti altresì il D.L.vo 30/04/1992 n. 285 e successive integrazioni e il d.lgs. 267/2000,

ORDINA

Istituire, in viale U. Terracini al Centro Direzionale di Napoli, lato uscita/entrata provvisoria stazione E.A.V. Direzione NAPOLI, dal 30/10/2017 al 31/01/2019, al fine di consentire la prosecuzione dei lavori relativi alla costruzione della stazione “Centro Direzionale” della Linea 1 della Metropolitana, il seguente dispositivo di traffico temporaneo per lavori, rappresentato altresì nel grafico allegato che costituisce parte integrante e sostanziale della presente Ordinanza Dirigenziale:

- limite massimo di velocità di 20 km/h;
- isole zebra a raso per la canalizzazione dei flussi veicolari e la delimitazione della carreggiata;
- divieto di transito veicolare nella carreggiata lato uscita/entrata provvisoria stazione E.A.V. Direzione NAPOLI, che sarà occupata dal cantiere per i lavori di cui sopra, con conseguente sospensione della sosta a pagamento senza custodia (stalli blu) nell’area occupata dal cantiere e deviazione del traffico veicolare nella carreggiata adiacente di destra rispetto al senso di marcia.

L’impresa esecutrice dei lavori procederà alla installazione della segnaletica necessaria per l’attuazione del presente dispositivo di traffico provvisorio nonché al ripristino dello stato dei luoghi al completamento dell’intervento.

Sono a carico del Direttore dei Lavori: la redazione del piano di segnalamento provvisorio; la verifica dell'avvenuta e corretta apposizione della segnaletica prima dell'inizio dei lavori; il ripristino al termine dei lavori della segnaletica preesistente; la comunicazione, al servizio Mobilità Sostenibile ed al servizio autonomo Polizia Locale, dell'eventuale modifica delle date di inizio e fine lavori.

Il servizio autonomo *Polizia Locale* è incaricato di vigilare, unitamente a tutti gli altri Agenti della Forza Pubblica previsti dall'art. 12 del D.L.vo 30/04/1992 n. 285, per l'esatta osservanza della presente Ordinanza.

Sarà cura della società *Metropolitana di Napoli S.p.A.* comunicare al servizio *Mobilità Sostenibile* la fine dei lavori.

Ogni altra Ordinanza, in contrasto con la presente, è da ritenersi sospesa.

Il servizio autonomo *Polizia Locale* è incaricato di vigilare, unitamente a tutti gli altri Agenti della Forza Pubblica previsti dall'art.12 del D. L.vo 30/04/1992 n. 285, per l'esatta osservanza della presente Ordinanza.


A norma dell'articolo 3 comma 4 della Legge 241/90, avverso la presente Ordinanza, chiunque abbia interesse potrà ricorrere, entro sessanta giorni dalla pubblicazione, al Tribunale Amministrativo Regionale, ovvero entro centoventi giorni dalla pubblicazione, al Capo dello Stato. Ai sensi dell'articolo 37 del Codice della Strada, D. Lgs. 285/92, avverso il presente provvedimento è ammesso ricorso, da chi abbia interesse alla apposizione della segnaletica, al Ministero delle Infrastrutture e dei Trasporti, entro sessanta giorni dalla pubblicazione, con le formalità stabilite dall'articolo 74 del Regolamento di Esecuzione D. P. R. 495/92.

Sottoscritta digitalmente da


Il dirigente

arch. Emilia G. Trifiletti

La firma, in formato digitale, è stata apposta sull'originale del presente atto ai sensi dell'art. 24 del d.lgs. 82/2005 e s.m.i. (CAD). La presente disposizione è conservata in originale negli archivi informatici del Comune di Napoli, ai sensi dell'art. 22 del d.lgs. 82/2005.

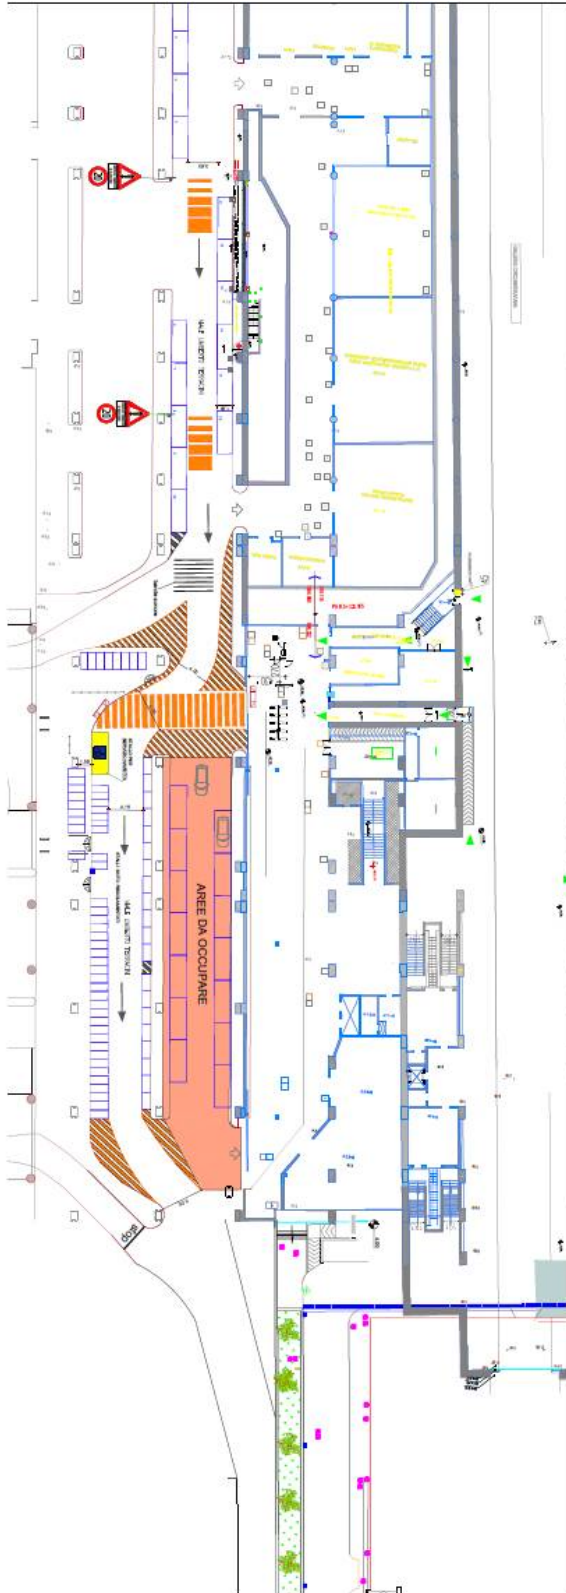

STATO DI PROGETTO

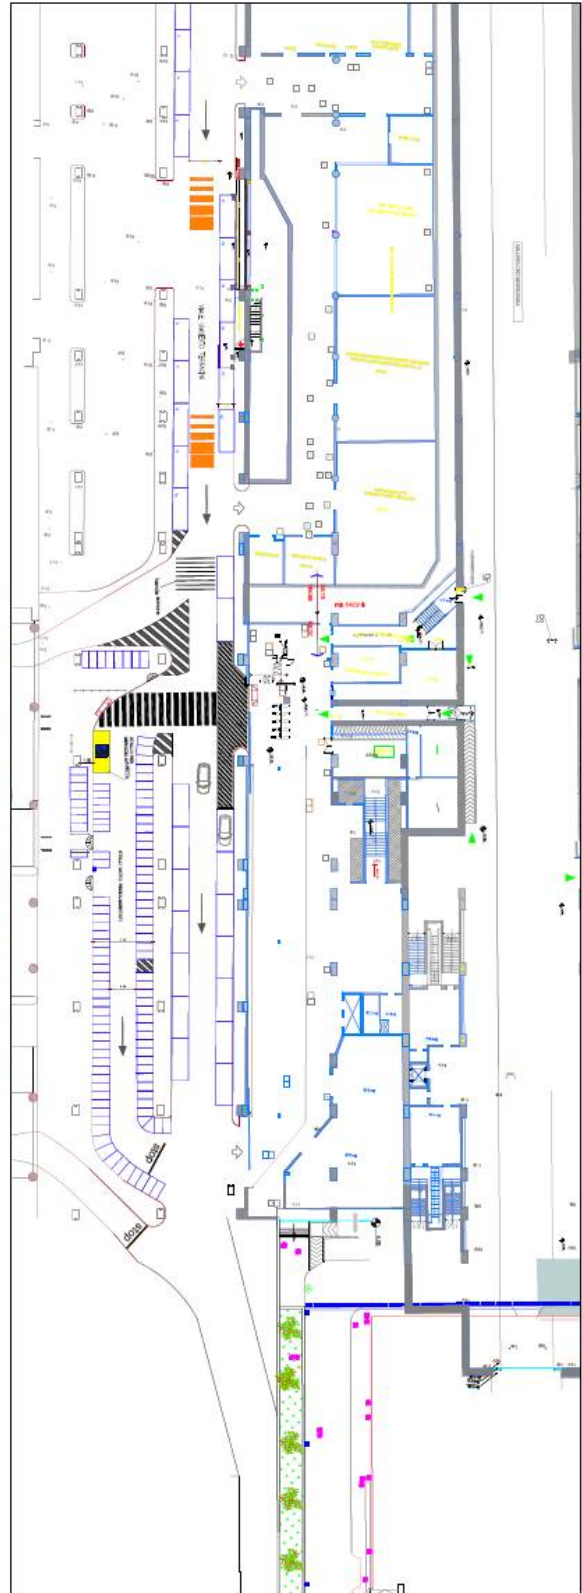

STATO DEI LUOGHI