

Comune di Napoli
 Piano Particolareggiato Esecutivo di iniziativa privata
 Cittadella dei servizi in via Leonardo Bianchi
 zona B, sottozona Bb della Variante al PRG

committente
 Centro Formazione Maestranze Edili di Napoli e Provincia

tavola n. PD4/e
 scala 1:500
 oggetto zonizzazione -
 unità minime di intervento
 tipo elaborato Piano Urbanistico Attuativo
 commessa comparto fase documento rev.
 055 UR PD 004 e

rev.	data	redatto	verificato	approvato	oggetto revisione
e	04/11	costa	aurino	discepolo	aggiornamento
d	07/10	costa	aurino	discepolo	emissione finale
c	01/10	costa	aurino	discepolo	terza emissione

coordinamento, progettazione architettonica e paesaggistica
archh. Bruno Discepolo e Alessandra Fasanaro
 Oda - Officina d'architettura srl
 responsabile di progetto:
 arch. Giovanni Aurino
 direttore tecnico:
 arch. Alessandra Fasanaro
 design team:
 arch. Fabrizia Costa Cimino
 progettazione strutturale
 ing. Filippo Cavuoto e
 ing. Franco Schioppa
 verifica impatto acustico
 arch. Stefania Caiazza
 geotecnica
 prof. ing. Carlo Viggiani
 geologia
 dott. Gaetano Ciccarelli
 progettazione impianti
 ing. Nicola Salzano de Luna
 Servizi Integrati srl
 arch. Carlo Pennino


oda officina d'architettura
 47, via dei mille info@oda.na.it
 80121 napoli www.oda.na.it
 tel + 39 081 661430 p. iva 07757610634
 fax + 39 081 7612710 cciaa 656217

© Oda Officina d'architettura Srl

UNITA' MINIME DI INTERVENTO:

UMI	funzione	sup. territoriale	cubatura*
A	ricettivo congressuale direzionale formativo	9136,5 MQ	20.713,58 MC
B	strade e marciapiedi	2.586,5 MQ	
TOTALE		11.723 MQ	20.713,58 MC

* ottenuta sommando quella già esistente e quella da realizzare

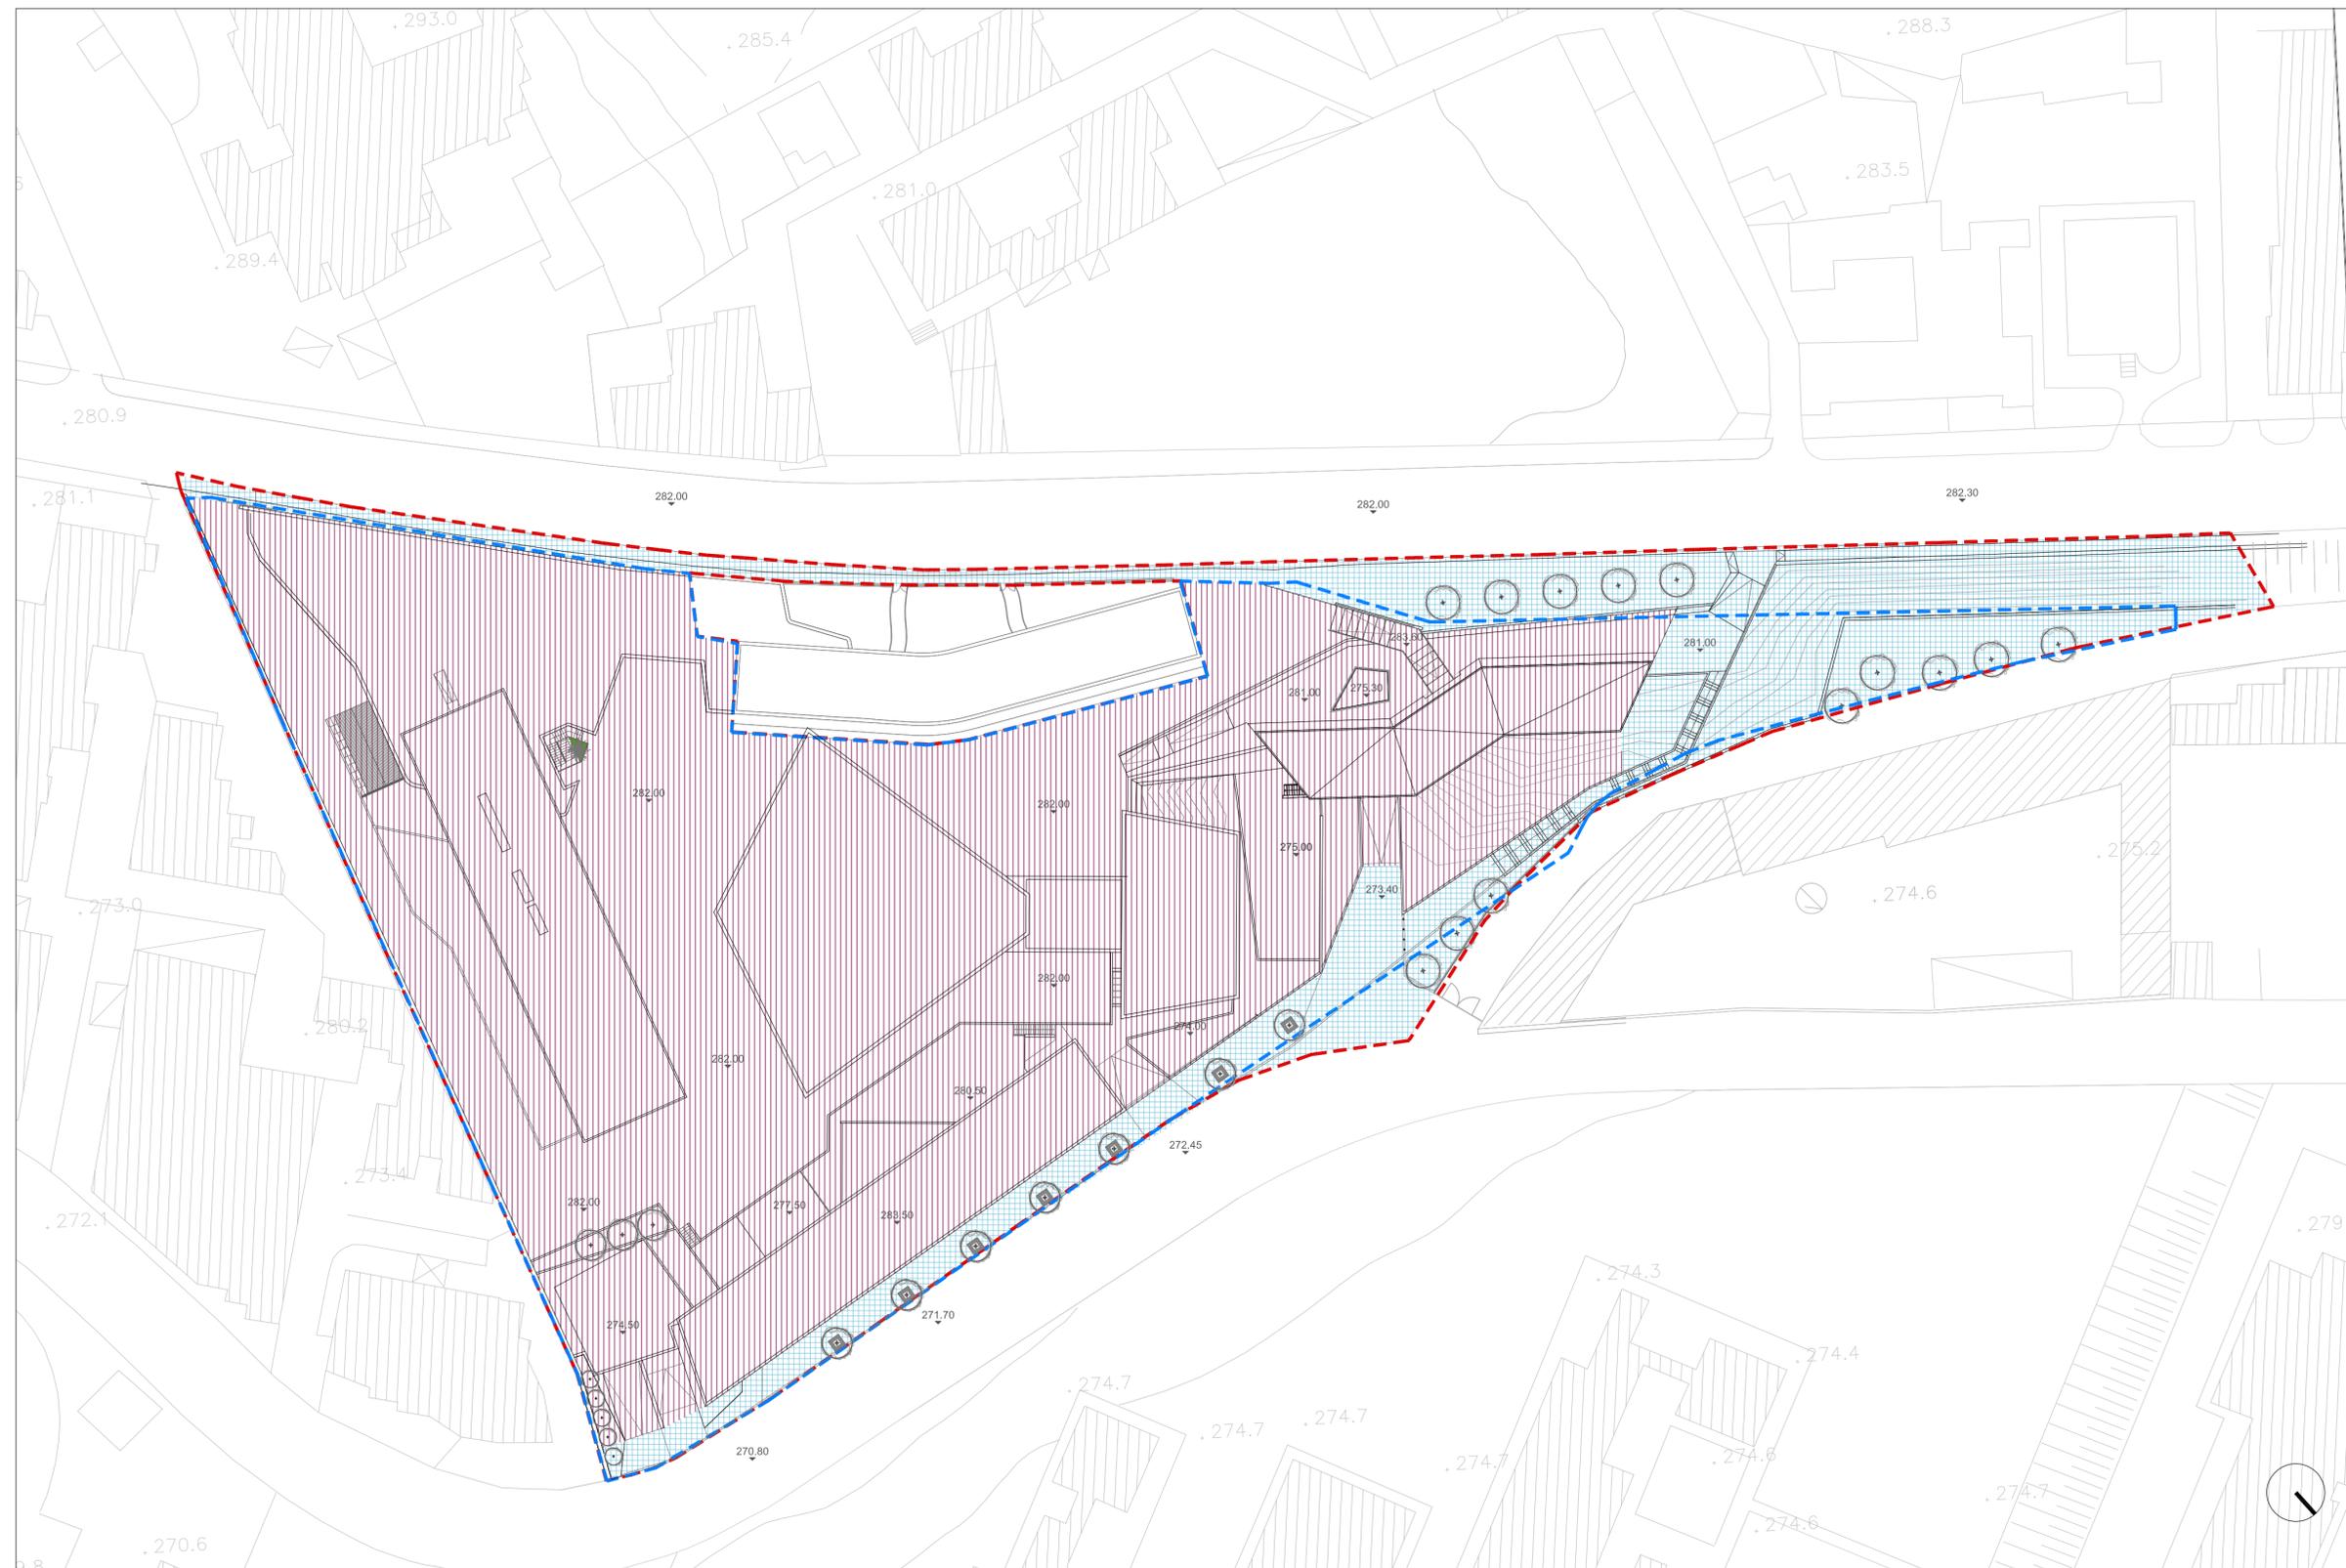

--- perimetrazione area intervento PUA - 11.723 MQ

--- perimetrazione area proprieta' privata - 10.390,50 MQ

ristrutturazione edilizia
 e nuova edificazione



sistemazione urbana

