




SEZIONE — DETTAGLI COSTRUTTIVI

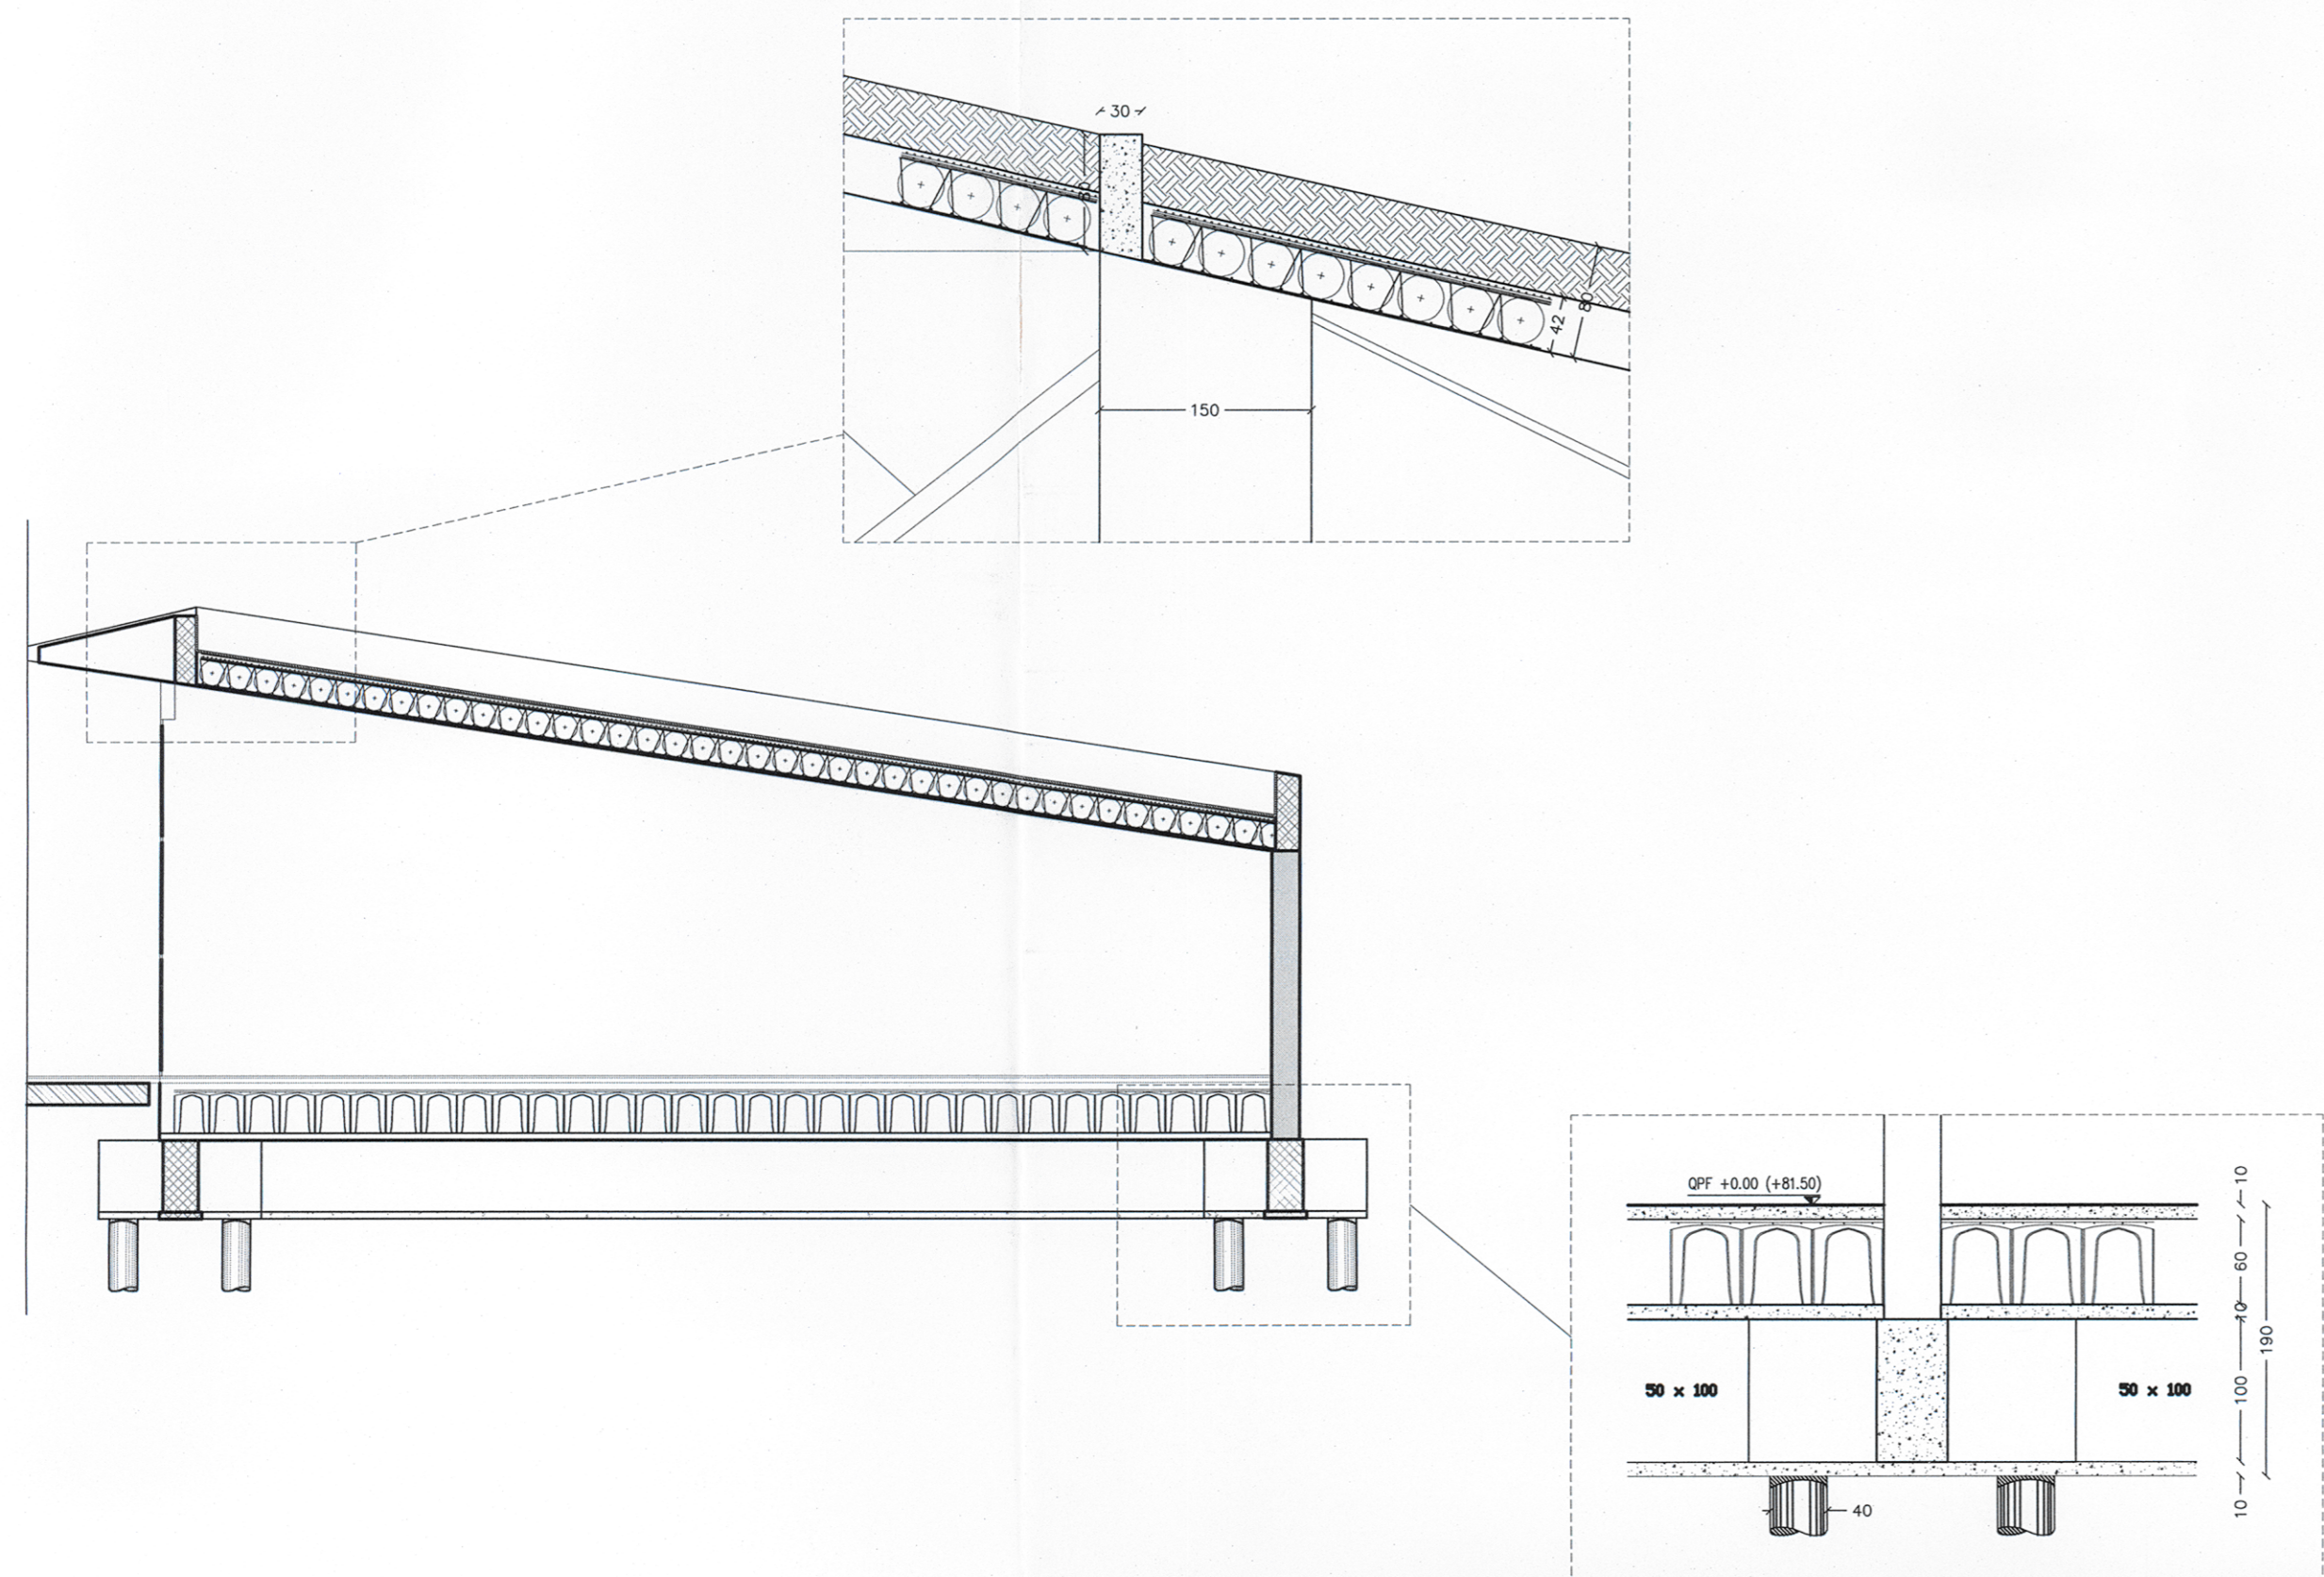


Trave di fondazione tipica  
1:25

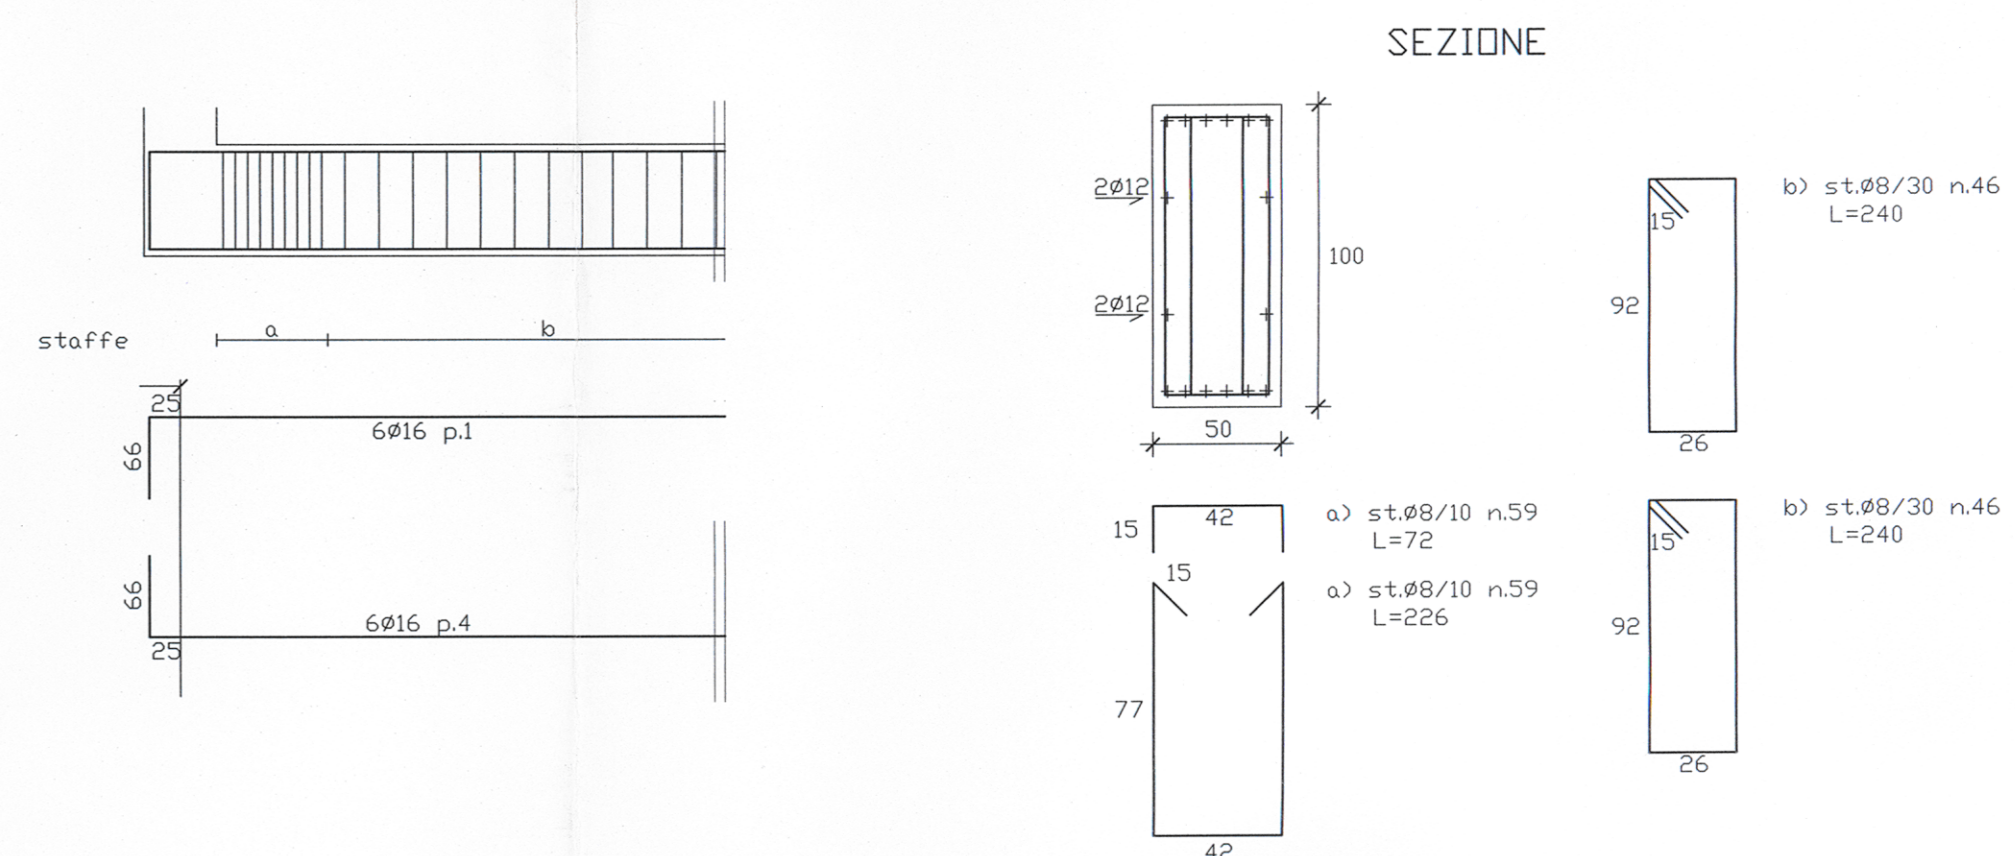


Plinto tipo  
1:50

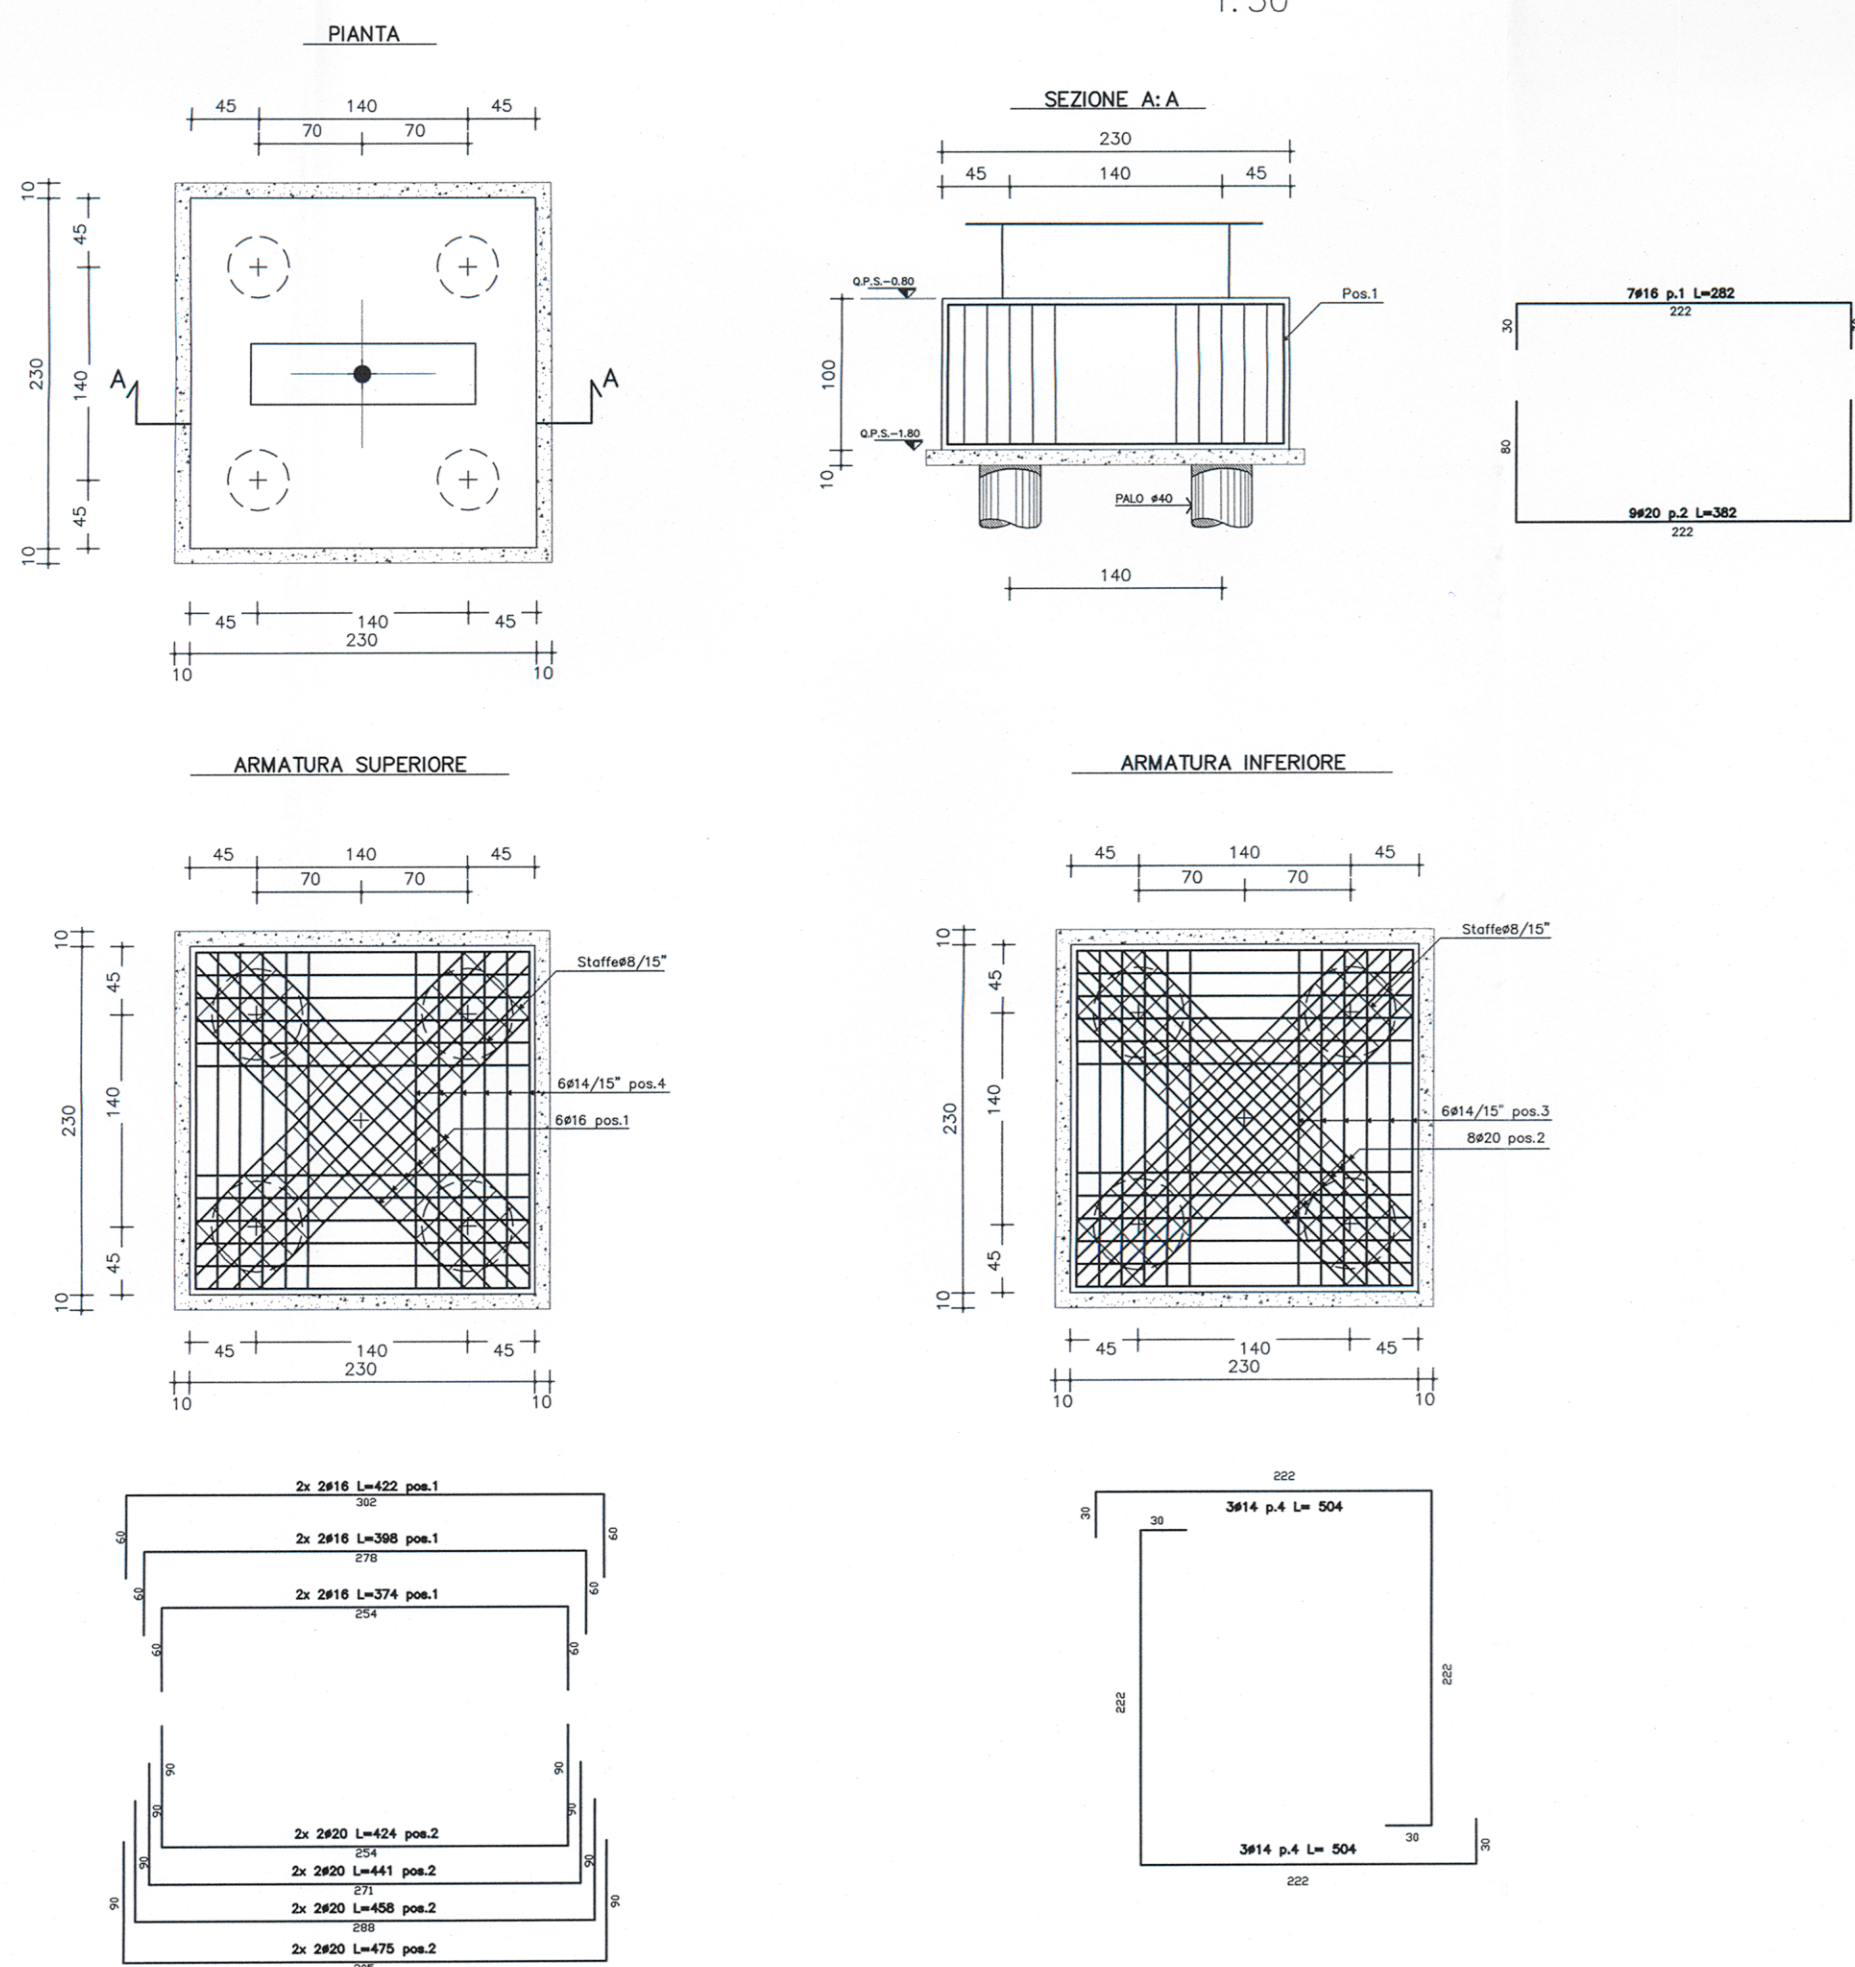

Armatura palo tipo  
ARMATURA palo Ø400  
L=12.00 MT.  
1:25

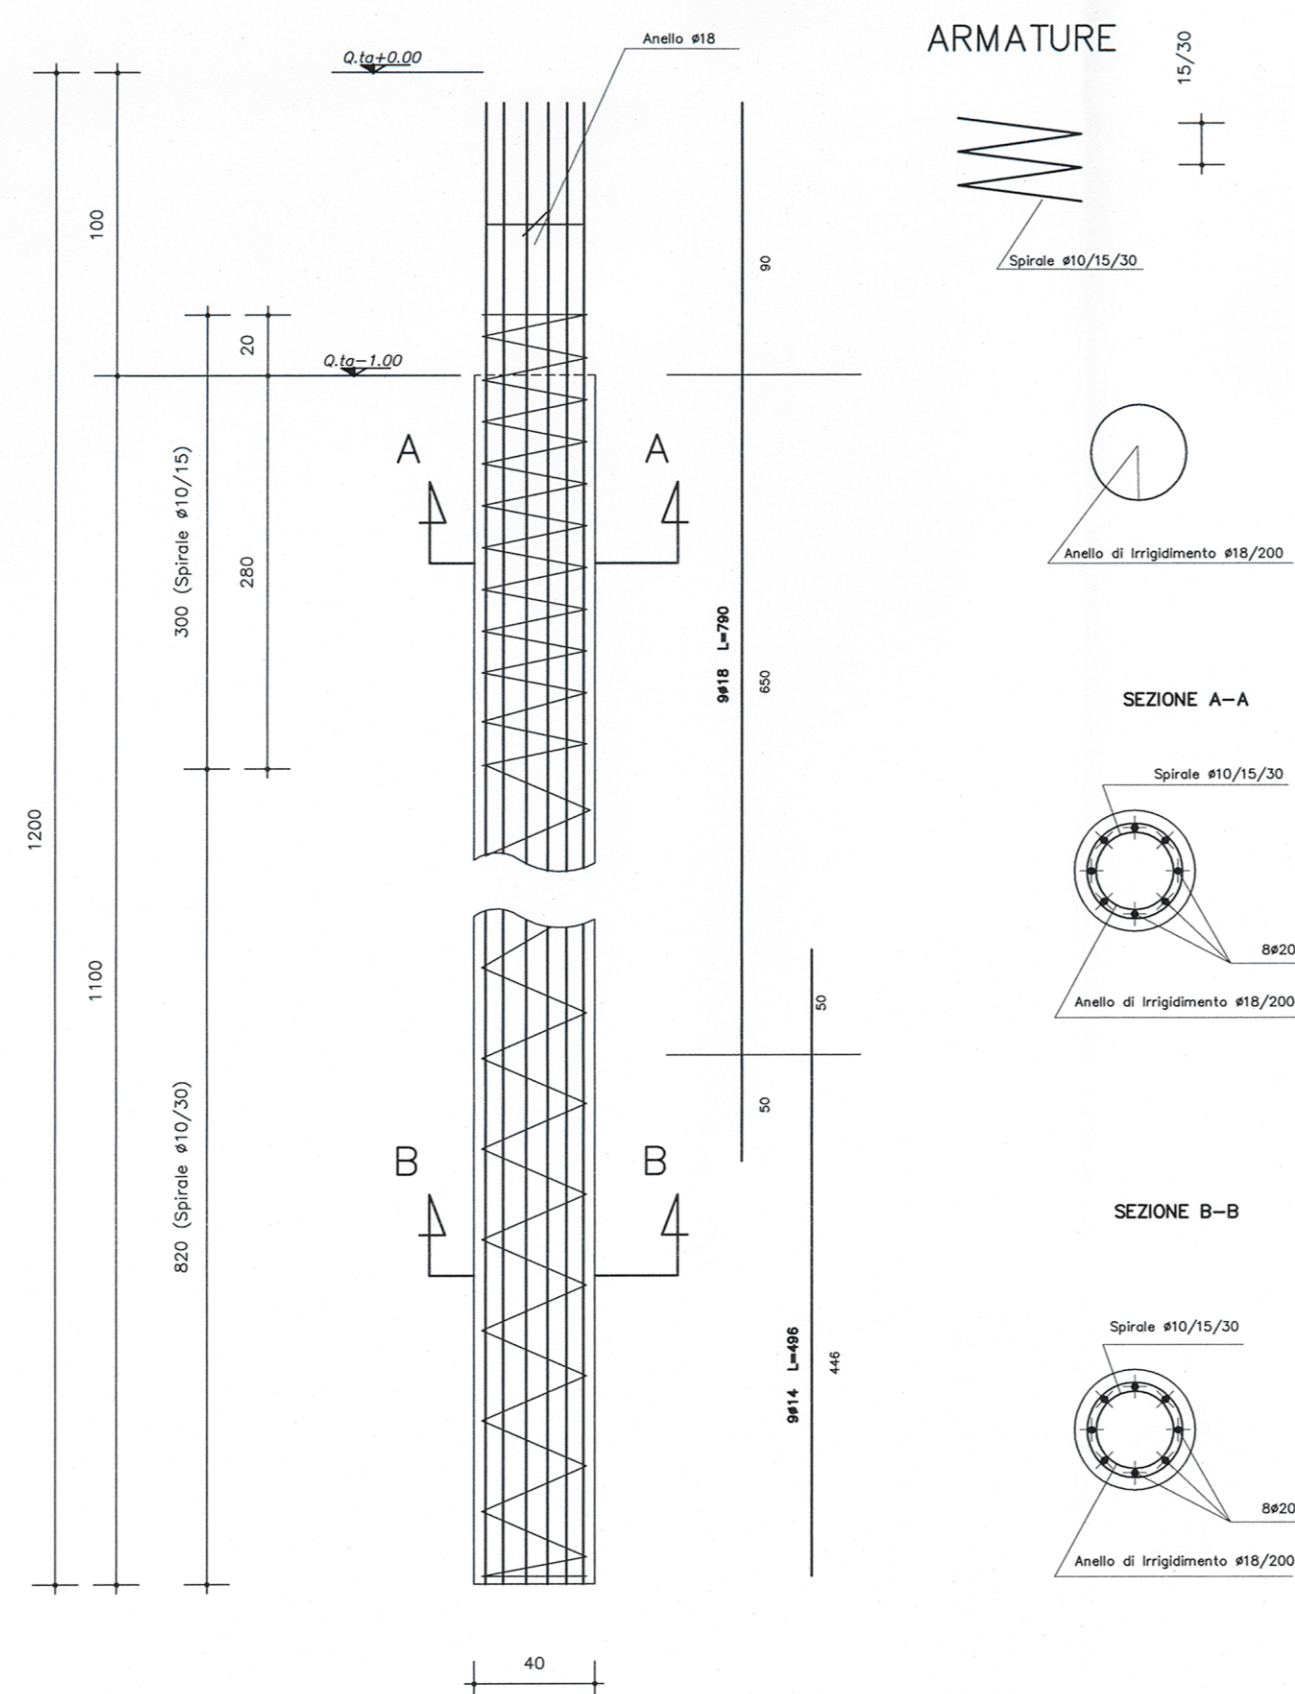

Trave di fondazione tipica  
1:200

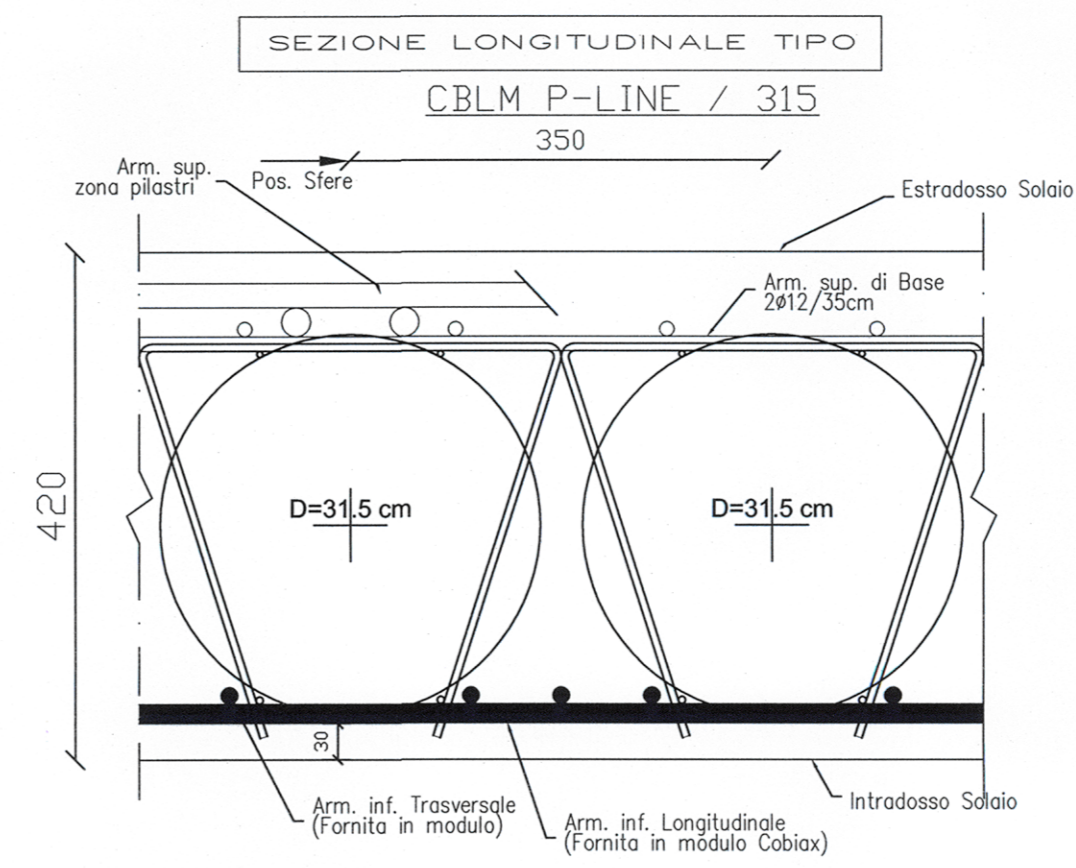

**1392**

**COMUNE DI NAPOLI**  
DIREZIONE CENTRALE VI  
SERVIZIO PROGRAMMI DI RIQUALIFICAZIONE URBANA

**PROGRAMMA DI RECUPERO URBANO  
AMBITO DI SOCCAVO - RIONE TRIANO**

ACCORDO DI PROGRAMMA DEL 3.8.1994 E ATTO AGGIUNTIVO DEL 4.8.1999  
TRA MINISTERO DEL LL.PP. - REGIONE CAMPANIA E COMUNE DI NAPOLI  
PER LA REALIZZAZIONE DI INTERVENTI DI EDILIZIA RESIDENZIALE  
PER L'IMPEGNO COMPLESSIVO DI 350 MILIARDI.  
PROGRAMMA DI RECUPERO URBANO ex art. 11 legge 493/93

**PIANO URBANISTICO ATTUATIVO  
PROGETTO DEFINITIVO OPERE PUBBLICHE  
ASILO NIDO**

DIRIGENTE: ing. Antonio Campora	R.U.P. arch. Maurizio Conte						
IMPRESE: <b>PACO</b> , Pacifico Costruzioni s.p.a. Lery San Orsola Chiaia, 6 80121 Napoli - Italy Tel +39 081 413434 Fax +39 081 426844 www.paco-costruzioni.com napolipaco.it	PA.CO. Costruzioni spa Vico Sant'Orsola a Chiaia, 6 80121 Napoli - Italy Tel +39 081 413434 Fax +39 081 426844 www.paco-costruzioni.com napolipaco.it						
PROGETTISTI: ARCHITETTURA <b>corvino + multari</b> via porri rossi, 117a 80131 napoli italy tel +39 081 7441878 fax +39 081 7441900 www.corvinomultari.com info@corvinomultari.com	ING. ANTONIO CAMPORA via cosimo del fiero, 7 20122 milano italy tel +39 02 58306171 fax +39 02 58306533 www.corvinomultari.com info@corvinomultari.com						
STRUTTURE ing. Carmine MASCOLO Centro Direzionale Is. F/11 80143 napoli italy tel +39 081 7345513 fax +39 081 7345635 carmine.mascolo@pa.com	PER COPIA CONFORME IL DIRIGENTE ING. ANTONIO CAMPORA						
IMPIANTI <b>ELLETI PARTNERS ENGINEERING</b> via s. eliaz, 24 84122 salerno italy tel/fax +39 089 2580672 elletipartners@libero.it	dot. geol. NICOLA MAIONE dot. geol. RICCARDO CANIPAROLI						
Titolo: Edilizia scolastica per l'infanzia Sezioni e Dettagli Costruttivi							
TAV. P.8.3-Str.02							
rev.	descrizione	scala	data	formato	elaborato da	controllato da	approvato da
		1:50/25		A1			