


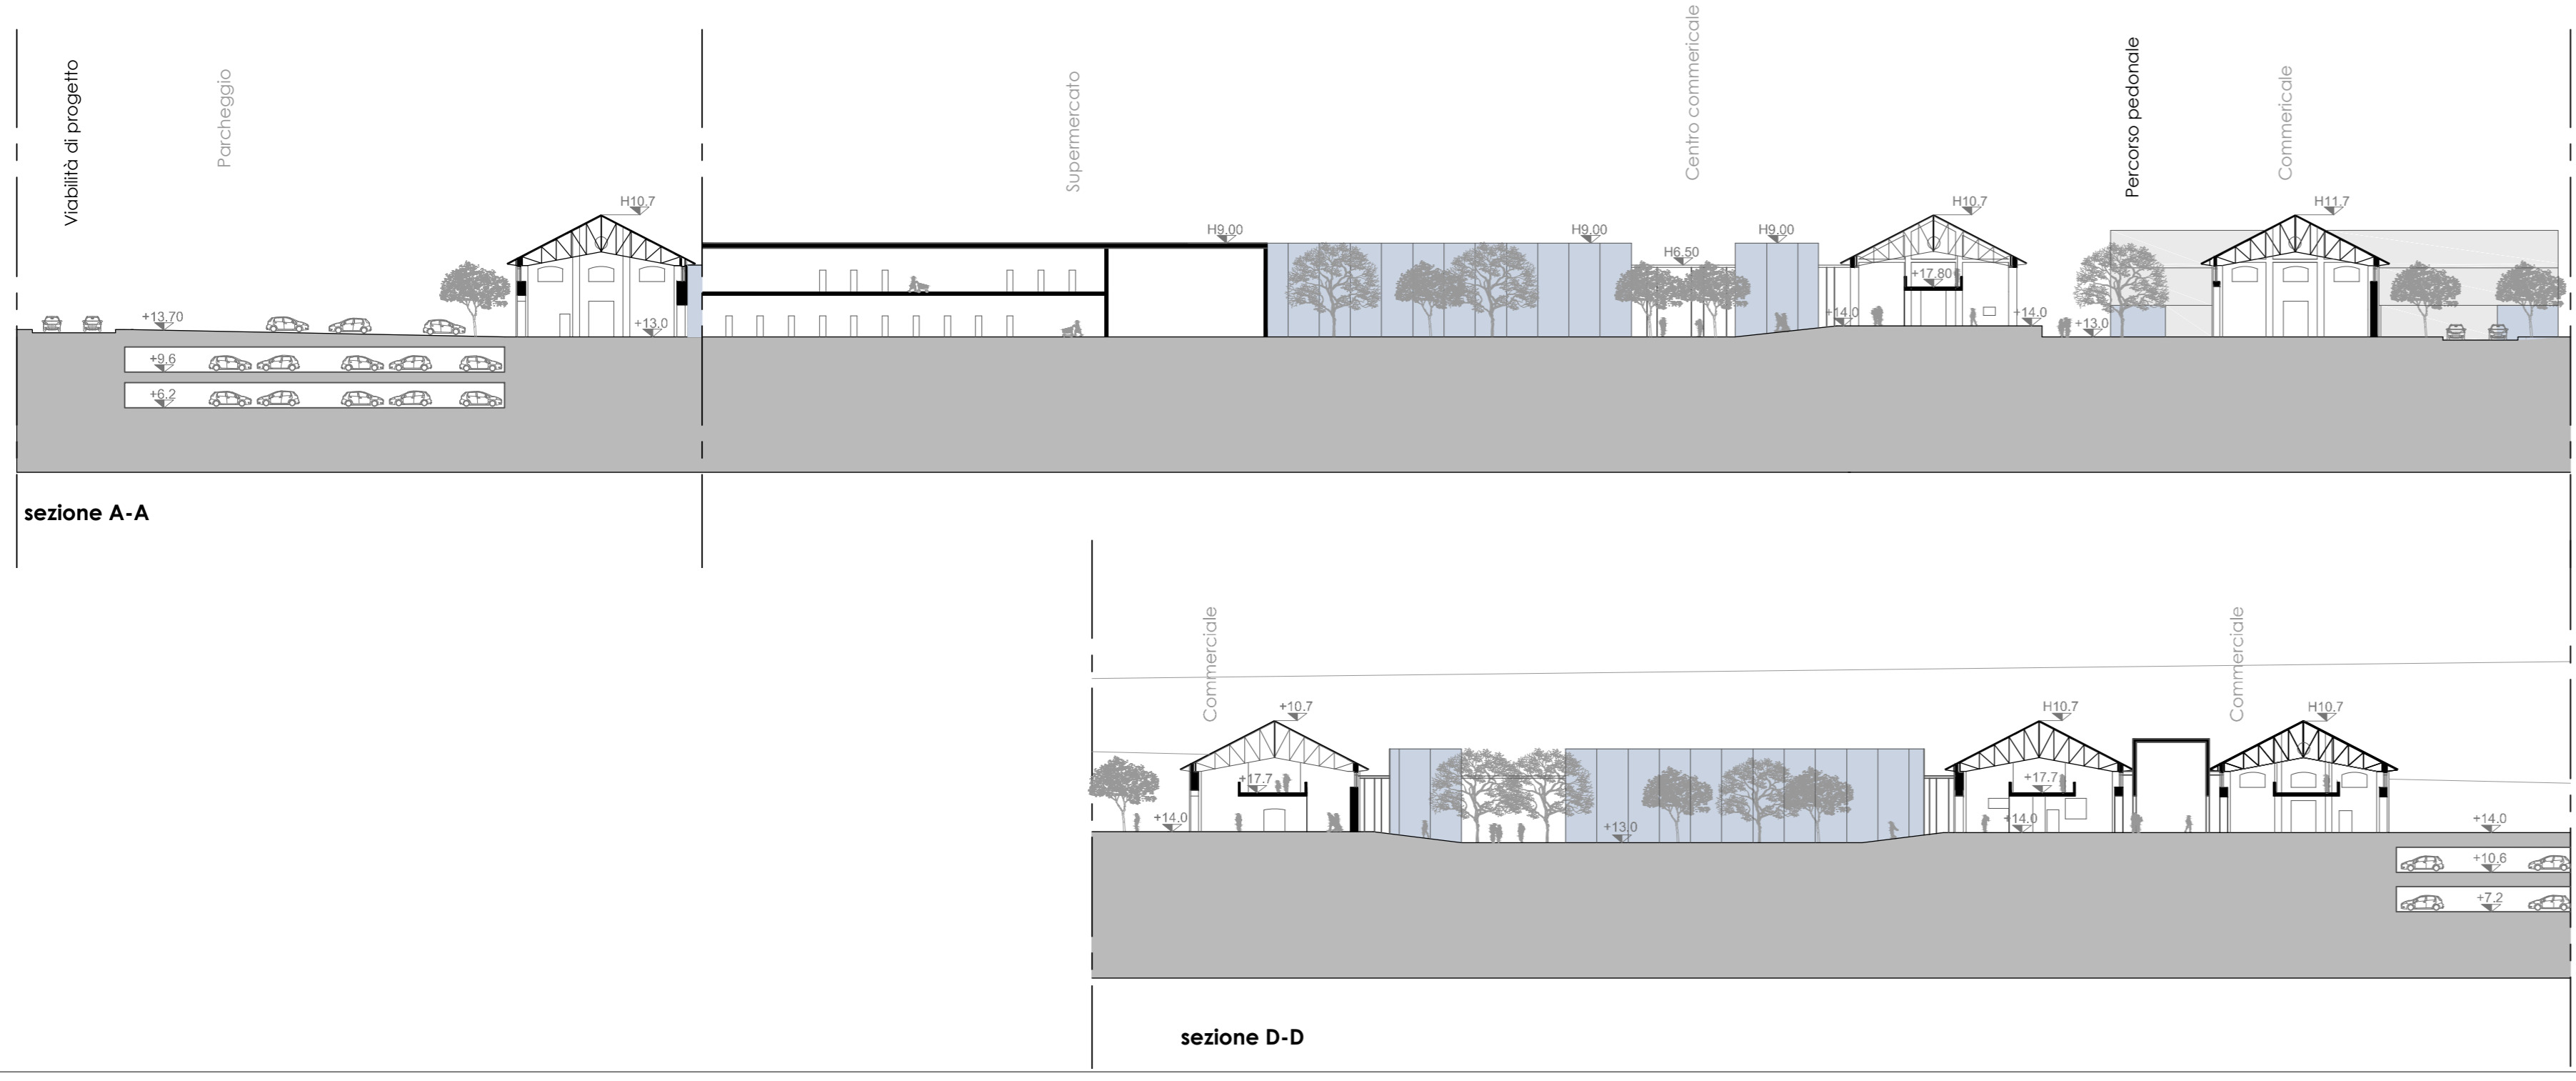

■ commerciale



- Superfici totali sui due livelli**
- negozi
 - ancore
 - servizi
 - food
 - percorsi
 - area di scarico
 - passerelle di interconnessione pedonale
- SLP tot | 32.000 mq



VARIANTE
PIANO URBANISTICO ATTUATIVO
 Ambito 43 del PRG di Napoli
 Polo Urbano Integrato di Via Botteghele

Committente:
Fingestim s.r.l.
 sede legale: Via A. Diaz 102 - 80026 Casoria (NA) - P.IVA 04928120965

Progetto:
Urbanistica e coordinamento
 UAP Studio Srl
 Via Positano 272 | 80123 Napoli | tel. 081 5751982 | www.uap.it | uapstudio@uap.it
Infrastrutture e mobilità
 In.Co.Se.T. s.r.l.
 Via E. Di Marco, 11 | 84013 Caserta (SA) | tel. 089420196 | fax 089420197 | info@incoaset.it | www.incoaset.it
Paesaggio e agronomia
 Progetto Verde coop.r.l.
 Via Solimano, 30 | 80123 Napoli | tel. 081 7623180 | fax 081 2433598 | info@progettoverde.eu
Infrastrutture idrauliche e sottoservizi
 Prof. Ing. Rudy Gargano
 via A. Falcone, 26/081 | 80127 Napoli | tel. 081 578 5790 | gargano@unisa.it
Geologia
 Dott. Roberto Landolfi
 Via Macerato, 23 | 80125 Napoli | tel/fax 081 5835235 | grolan@libero.it
Indagini strutturali e sulla consistenza del patrimonio architettonico
 Studio associato di ingegneria Russo&Verde
 via S. Francesco, 5 | 81021 Aviano (CN) | tel. 081 9530303 | studioverde@gmail.com
Fattibilità economica e costi
 Ing. Lucia Rossi
 Via Popola, 21 | 84025 Eboli (BN) | tel. 0820620133 | ing.luciarossi@libero.it
Aspetti giuridico amministrativi
 Avv. Marcello Fortunato
 via Sant' Maria Salmieri, 31 | 84123 Salerno | tel. 089250770 | fax 0892574070 | marcello.fortunato@studioingegnerifortunato.it

COMMERCIO: SCHEMI TIPOLOGICI E DISTRIBUTIVI		ARCH EP.14	
SCALA: 1:500	FORMATO: A0	COD. FILE: EP.14	DATA: LUGLIO 2014
REF. SETTORE		NUM. ELABORATO	
		AGGIORN.: APRILE 2016	