


Sezione esecutiva trasversale n° 2 di progetto - Scala 1: 100

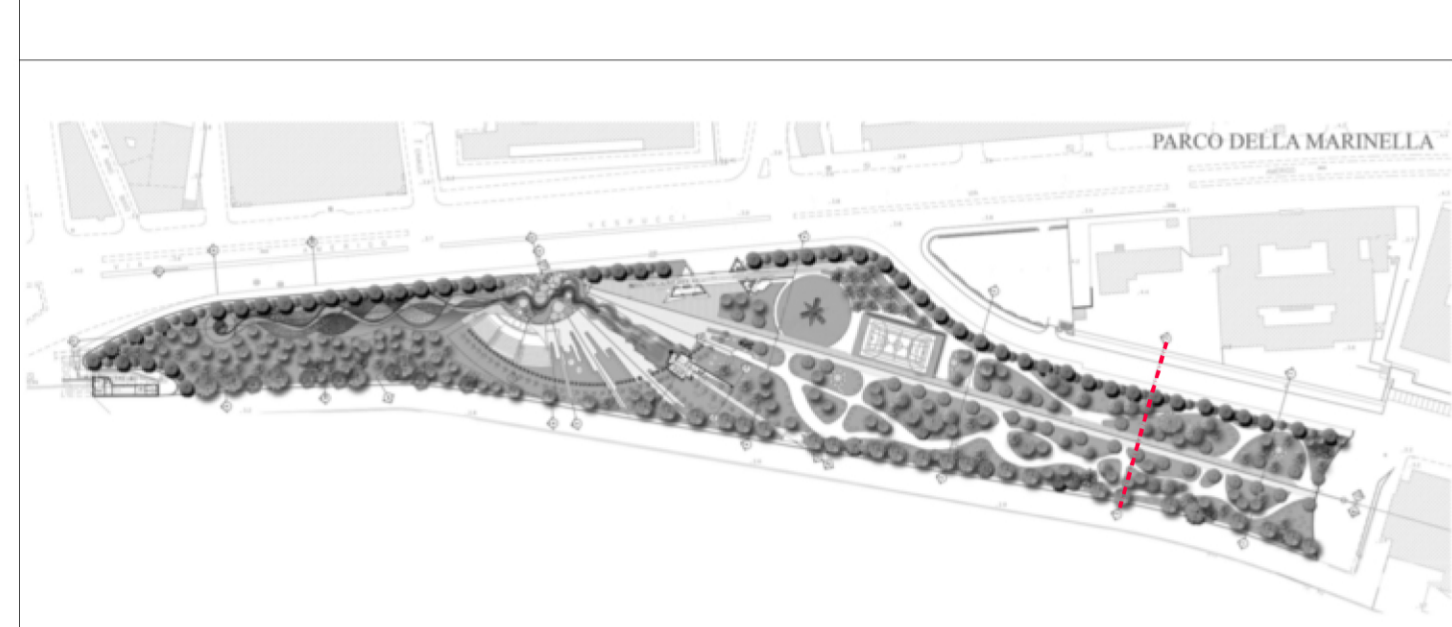

| | | |
|---|--|--|
| Comune di Napoli | | Provincia di NAPOLI |
| Assetto definitivo Parco della Marinella | | |
| Tavola P 07 | Sezione esecutiva trasversale n°2 di progetto - 1: 100 | Scala 1:100 |
| Committente: Comune di Napoli | | Progetto Architettonico Prof. Arch. Aldo Loris Rossi Collaboratori: arch. Emilia Gentile arch. Enza Spaduto |
| Gestione documento Rif. DWG: TAV.P05_07_09_11 Disk/Die | | |
| Revisione N° 1 | Data | Direttore dei Lavori |
| Prof. N° | Data marzo 2013 | Prof. Arch. Aldo Loris Rossi |
| Edizione N° | Emessa 8 | |