



COMUNE DI NAPOLI



DIREZIONE CENTRALE SVILUPPO ECONOMICO, RICERCA E MERCATO DEL LAVORO
SERVIZIO POLIZIA AMMINISTRATIVA

CONCESSIONE PER L'OCCUPAZIONE DI SUOLO PUBBLICO ANNESSO A PUBBLICI ESERCIZI AI SENSI DELLA
DELIBERA DI C.C. N° 71 DEL 10/12/2014 E DELIBERA DI G.C. 200 del 19.4.2017

Concessione n° 346/P.E. Del 4/05/2017.

rilasciata in data 27-07-2017

Procedimento Unico Autorizzatorio (PUA) -

IL DIRIGENTE

Vista l'istanza di occupazione suolo	Pratica N. 13919 - 2016 (Prot. Gen. N. 649363 - 2016)
Del 04/08/2016	presentata dal sig./sig.ra AMATO ANTONIO
CF: MTANTN95R01F839E	nella qualità di
legale rappresentante della società OTAMA S.R.L	
P.IVA 08172881214	con sede legale in VIA ANTINIANA 2
Sede operativa in Napoli in	VIA RAFFAELE DE CESARE
Civ 35	
Dato atto del possesso del titolo giuridico abilitativo all'esercizio dell'attività di somministrazione:	
somministrazione	prot. 536379 del 24/06/2016
Dato atto che il possesso dei requisiti di cui al D.Lgs 159/2011 e all'art. 71 del D.Lgs. 59/2010 sono controllati dal Servizio Commercio, Artigianato e Made in Naples.	

Visto il Regolamento per l'occupazione di suolo pubblico e per l'applicazione del relativo Canone (C. O. S. A. P.), approvato con Deliberazione di Consiglio Comunale n. 44 del 6/8/2015;

il **Regolamento per l'occupazione di suolo pubblico per il ristoro all'aperto delle attività di somministrazione di alimenti e bevande e di vendita al dettaglio di prodotti alimentari confezionati e /o artigianali (di seguito Regolamento dehors)**, approvato con deliberazione di Consiglio comunale n. 71 del 10/12/2014.

Verificata la completezza e la conformità delle dichiarazioni rese dal richiedente ai sensi del DPR 445/2000 sul possesso dei requisiti richiesti per l'ottenimento della concessione nonché sul rispetto delle condizioni e dei limiti imposti dal Regolamento nonché la completezza degli allegati tecnici, richiesti i pareri agli uffici interessati nel procedimento.

Dato atto che non sussistono in capo al responsabile del procedimento e in capo al Dirigente situazioni di conflitto di interesse, anche potenziale.

Visto

il Regolamento di Polizia Urbana approvato con delibera di C.C. n. 46 del 9/3/2001 e s.m.i.;

il D.Lgs. 30 aprile 1992, n. 285 (Codice della Strada) e il relativo Regolamento di Attuazione;

il D.Lgs 42/2004 e s.m.i.;

il D.Lgs. 267/2000 e sm.i.;

la L. 241/90 e s.m.i.;

l'art. 6 bis della Legge 241/90 e s.m.i.;

gli artt. 7 e 9 del Codice di Comportamento del Comune di Napoli, approvato con deliberazione di G.C. n. 254 del 24/04/2014;

il Piano Triennale di Prevenzione della Corruzione 2016-2018, aggiornato con deliberazione di G.C. n. 64 dell' 11/02/2016;

l'art. 23 del D.Lgs. 33/2013 e s.m.i.

Attestata la regolarità e la correttezza dell'attività amministrativa e contabile, ai sensi dell'art. 147 bis comma 1 del D.Lgs 267/2000 e s.m.i. e degli artt. 13 comma 1, lettera b e 17, comma 2 lettera a) del Regolamento del Sistema dei Controlli Interni approvato con deliberazione di C.C. n. 4 del 28/2/2013.

Rilevato che il canone COSAP per l'occupazione è stato calcolato secondo quanto riportato nel seguente prospetto.

Vista la sottoscrizione della Dichiarazione di Intenti tra la Soprintendenza di Napoli ed il Comune di Napoli del 10/4/2017

Vista la deliberazione della Giunta Comunale del n 200 del 19.4.2017

PROSPETTO DI DETERMINAZIONE DEL CANONE ANNUALE

CATEGORIA COSAP	TARIFFA €	MQ	CANONE €
A	143,27	36	5157,72

acquisito il pagamento pari ad € 1719,00 effettuato in data 27-04-2017 ai sensi dell'art. 31 del Regolamento per occupazione di suolo pubblico e l'applicazione del relativo canone (COSAP),

CONCEDE FINO AL 31 OTTOBRE 2017

A/Alla società OTAMA S.R.L

l'occupazione di suolo pubblico nell'area prospiciente il pubblico esercizio sito in Napoli in

VIA RAFFAELE DE CESARE 35

per l'istallazione di arredi di minimo impatto, come da progetto allegato che costituisce parte integrante del presente atto, con il divieto di utilizzare teli verticali in pvc, paraventi, fioriere e pedana e con la prescrizione di depositare all'interno del locale gli arredi nei giorni e negli orari di chiusura dell'attività

con un ingombro totale di mq36


La concessione è valida fino al 31.10.2017 _____ .

Il Responsabile del procedimento
Arch. Patrizia Ongerì

Il Dirigente
Dott.ssa Caterina Cetrangolo

Il Concessionario
(per accettazione)

DELEGATO

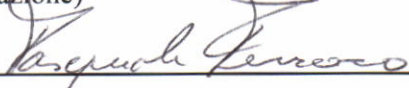

AVVERTENZE

Le concessioni sono rilasciate a titolo personale e si intendono in ogni caso accordate senza pregiudizio dei diritti di terzi, con l'obbligo da parte del concessionario di rispondere in proprio di tutti i danni, senza riguardo alla natura e all'ammontare dei medesimi, che, in dipendenza dell'occupazione, dovessero derivare a terzi.

Il concessionario ha l'obbligo di osservare tutte le disposizioni legislative e regolamentari in materia e, nella esecuzione dei lavori connessi alla occupazione concessa, deve osservare le norme tecniche e pratiche previste in materia dalle leggi, dai regolamenti e dagli usi e consuetudini locali.

In particolare, oltre a rispettare le condizioni e le prescrizioni imposte con l'atto di concessione, l'interessato è tenuto:

- a) ad esibire, a richiesta degli addetti comunali, l'atto comunale che autorizza l'occupazione, unitamente alle attestazioni dell'avvenuto pagamento del canone ed eventuali oneri accessori dovuti;
- b) a mantenere in condizione di ordine e pulizia l'area che occupa, anche facendo uso di appositi contenitori per i rifiuti prodotti;
- c) a provvedere, a proprie spese, al ripristino della pavimentazione stradale nel caso in cui dalla occupazione siano derivati danni alla pavimentazione medesima;
- d) a non arrecare disturbo o molestia al pubblico ed intralcio alla circolazione;
- e) ad evitare scarichi e depositi di materiali sull'area pubblica non consentiti.

Il concessionario sottoscrivendo il presente atto dichiara di essere a conoscenza degli obblighi previsti dal Regolamento dei Dehors, approvato con deliberazione di C.C. n. 71 del 10/12/2014 e dal Regolamento per l'occupazione di suolo pubblico e per l'applicazione del relativo Canone (C. O. S. A. P.)

L'Amministrazione Comunale può imporre in ogni tempo nuove condizioni.

In caso di revoca della concessione o di scadenza della medesima, il concessionario deve provvedere a proprie spese a ripristinare lo stato dei luoghi con immediatezza e, comunque, entro il termine stabilito dal Servizio Occupazione Suolo. In mancanza, il Comune provvederà addebitando le spese al concessionario.

Il contratto si risolve di diritto nei casi previsti dall'art. 10 del Regolamento per occupazione di suolo pubblico e l'applicazione del relativo canone (COSAP) e in caso di perdita di efficacia della SCIA di somministrazione o di vicinato.

Il Comune, per sopravvenuti motivi di pubblico interesse può modificare, sospendere o revocare in qualsiasi momento il presente provvedimento. L'impossibilità di continuazione dell'occupazione oggetto della concessione, per una causa di forza maggiore oppure da provvedimento o fatto del Comune da diritto al rimborso proporzionale del canone, se già pagato e per il periodo di mancata utilizzazione, secondo le modalità disciplinate dall'articolo 39 del Regolamento Cosap.

Il concessionario può porre termine al rapporto concessorio prima della sua scadenza, con apposita comunicazione di rinuncia all'occupazione indirizzata al Servizio Polizia Amministrativa, con contestuale riconsegna del titolo ed al Servizio tributario competente. In tale caso, per le occupazioni temporanee, resta dovuto l'intero canone determinato in sede di rilascio, mentre per le occupazioni permanenti, resta dovuto l'intero canone previsto per l'anno in cui viene effettuato il recesso.

Il concessionario ha l'obbligo del pagamento anticipato del canone rispetto al ritiro dell'atto concessorio e all'inizio dell'occupazione. Pertanto, il rilascio del presente provvedimento da parte dell'Ufficio Occupazione Suolo Pubblico è subordinato alla determinazione del canone, che verrà comunicato all'indirizzo del concessionario tramite l'applicativo suap. In caso di errore materiale nel calcolo del canone, il concessionario si impegna a versare a conguaglio il dovuto senza sanzioni e/o interessi di mora.

Nei confronti dei soggetti autorizzati che non abbiano correttamente assolto il pagamento del canone, il competente Servizio tributario invia l'avviso di pagamento a mezzo posta elettronica certificata o raccomandata A/R, invitando il soggetto passivo dell'obbligazione ad adempiere al pagamento entro 60 giorni dalla notifica dell'atto, con l'avvertenza che decorso inutilmente il termine, il pagamento sarà intimato mediante ruolo coattivo o ingiunzione di pagamento. Con il medesimo avviso viene irrogata la penale pari al 30% del canone evaso; in caso di pagamento effettuato entro i 60 gg. dalla notifica dell'avviso di pagamento, la penale è ridotta nella misura del 50%. Sono altresì applicati gli interessi come stabiliti all'art.36 del Regolamento Cosap. Prima della notifica dell'avviso di cui sopra, il concessionario che si accorga di non aver tempestivamente versato il canone può regolarizzare spontaneamente i suoi pagamenti con le medesime modalità previste, per i tributi, dall'art.13 del D.Lgs. 472/97 in tema di ravvedimento operoso. Qualora il canone è stato versato con un ritardo inferiore ai 15 giorni, le sanzioni legate al tardivo versamento vengono irrogate in misura ridotta analogamente a quanto disposto, in materia tributaria, dall'art.13 del D.Lgs.

471/97.

L'avvenuto pagamento, anche di una sola rata (nell'ipotesi di pagamento dilazionato), equivale ad accettazione dell'intero canone imposto per la concessione.

Ai sensi dell'art. 38 c. 1 e c. 2, del Regolamento Cosap, il concessionario è informato che:

1. Con deliberazione della Giunta Comunale i termini ordinari di versamento possono essere sospesi o differiti per tutti o per determinate categorie di contribuenti in caso di gravi situazioni, se non diversamente disposto da norme di legge.

2. Su richiesta del contribuente, nelle ipotesi di temporanea situazione di obiettiva difficoltà finanziaria, può essere concessa dal dirigente del competente Servizio tributario, la ripartizione del pagamento delle somme dovute a fronte di avviso di pagamento, ovvero nei casi di ravvedimento di cui all'art.34 comma 3, secondo un piano rateale predisposto dal Servizio tributario competente e firmato per accettazione dal contribuente, che si impegna a versare le somme dovute secondo le indicazioni contenute nel suddetto piano, entro l'ultimo giorno del mese. Sugli importi rateizzati sono dovuti gli interessi previsti dal vigente Regolamento, oltre al rimborso delle spese.

3. La richiesta di dilazione deve essere presentata prima della scadenza utile per il pagamento del debito allegando l'attestazione comprovante l'avvenuto pagamento di un dodicesimo dell'importo complessivamente dovuto. Tale versamento costituisce acquiescenza al provvedimento di accertamento del debito. Il Servizio tributario competente dovrà dare riscontro alla richiesta di rateazione entro 60 giorni dal suo ricevimento.

4. La rateazione non è consentita:

a) quando il richiedente risulta moroso relativamente a precedenti rateazioni o dilazioni;

b) se l'importo complessivamente dovuto è inferiore ad € 1,000,00;

5. La durata del piano rateale non può eccedere i tre anni (36 rate mensili)

6. Per gli importi superiori ad € 10.000,00 il riconoscimento del beneficio è subordinato alla prestazione di idonea garanzia fideiussoria rilasciata da istituto bancario o da società assicurativa regolarmente iscritta al IVASS.

7. L'ammontare di ogni rata mensile non può essere inferiore ad € 100,00.

8. In caso di mancato pagamento di una rata, alle scadenze stabilite dal piano di rateazione, il contribuente decade automaticamente dal beneficio e le somme residue dovute sono immediatamente riscuotibili mediante l'iscrizione della partita al ruolo coattivo con contestuale decadenza del beneficio previsto all'art. 35, comma 7 (riduzione al 25% della sanzione amministrativa pecuniaria), nonché di quello previsto all'art. 34 commi 2 e 3.

9. È ammesso l'accollo del debito altrui senza liberazione del debitore originario.

Il presente provvedimento viene inoltrato al Servizio Gestione IMU Secondaria e altri tributi (U.O. COSAP) e al Servizio Autonomo Polizia Locale per gli adempimenti di competenza.

La concessione sarà pubblicata nella sezione "Aree Tematiche" del sito istituzionale del Comune di Napoli al seguente link : <http://www.comune.napoli.it/flex/cm/pages/ServeBLOB.php/L/IT/IDPagina/31871>

Il Concessionario ~~DELEGATO~~
(per accettazione)



geom. Pasquale Ferraro

Progettazione - Direzione lavori - Computi metrici

Cod. Fis. FRR PGL 86 T08 F839 U

Via Pietro Castellino N. 1 - 80128 NAPOLI - cell: 3385807848

OGGETTO:

GRAFICI DELLO STATO DEI LUOGHI:
IMMOBILE SITO IN NAPOLI ALLA VIA R. DE CESARE Nri 33/35/37

COMUNE: NAPOLI

PROVINCIA: NAPOLI

COMMITTENTE:

"OTAMA S.R.L."
Amm. unico sig. Amato Antonio


ARCHIVIO:

DATA: 15 LUGLIO 2016

AGGIORNAMENTI:

RILEVATORE:

geom. Pasquale Ferraro

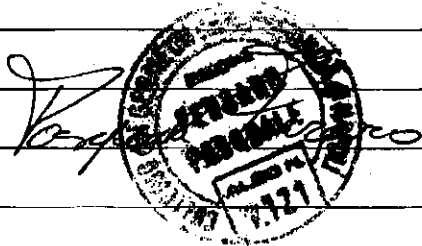

ELABORATO:

STRALCIO SCALA 1:2000
STRALCIO SCALA 1:4000
PIANTE SCALA 1:100

TAVOLA:


UNICA

SCALA:

VARIE


STRALCIO AEREOFOTOGRAMMETRICO

SCALA 1:4000

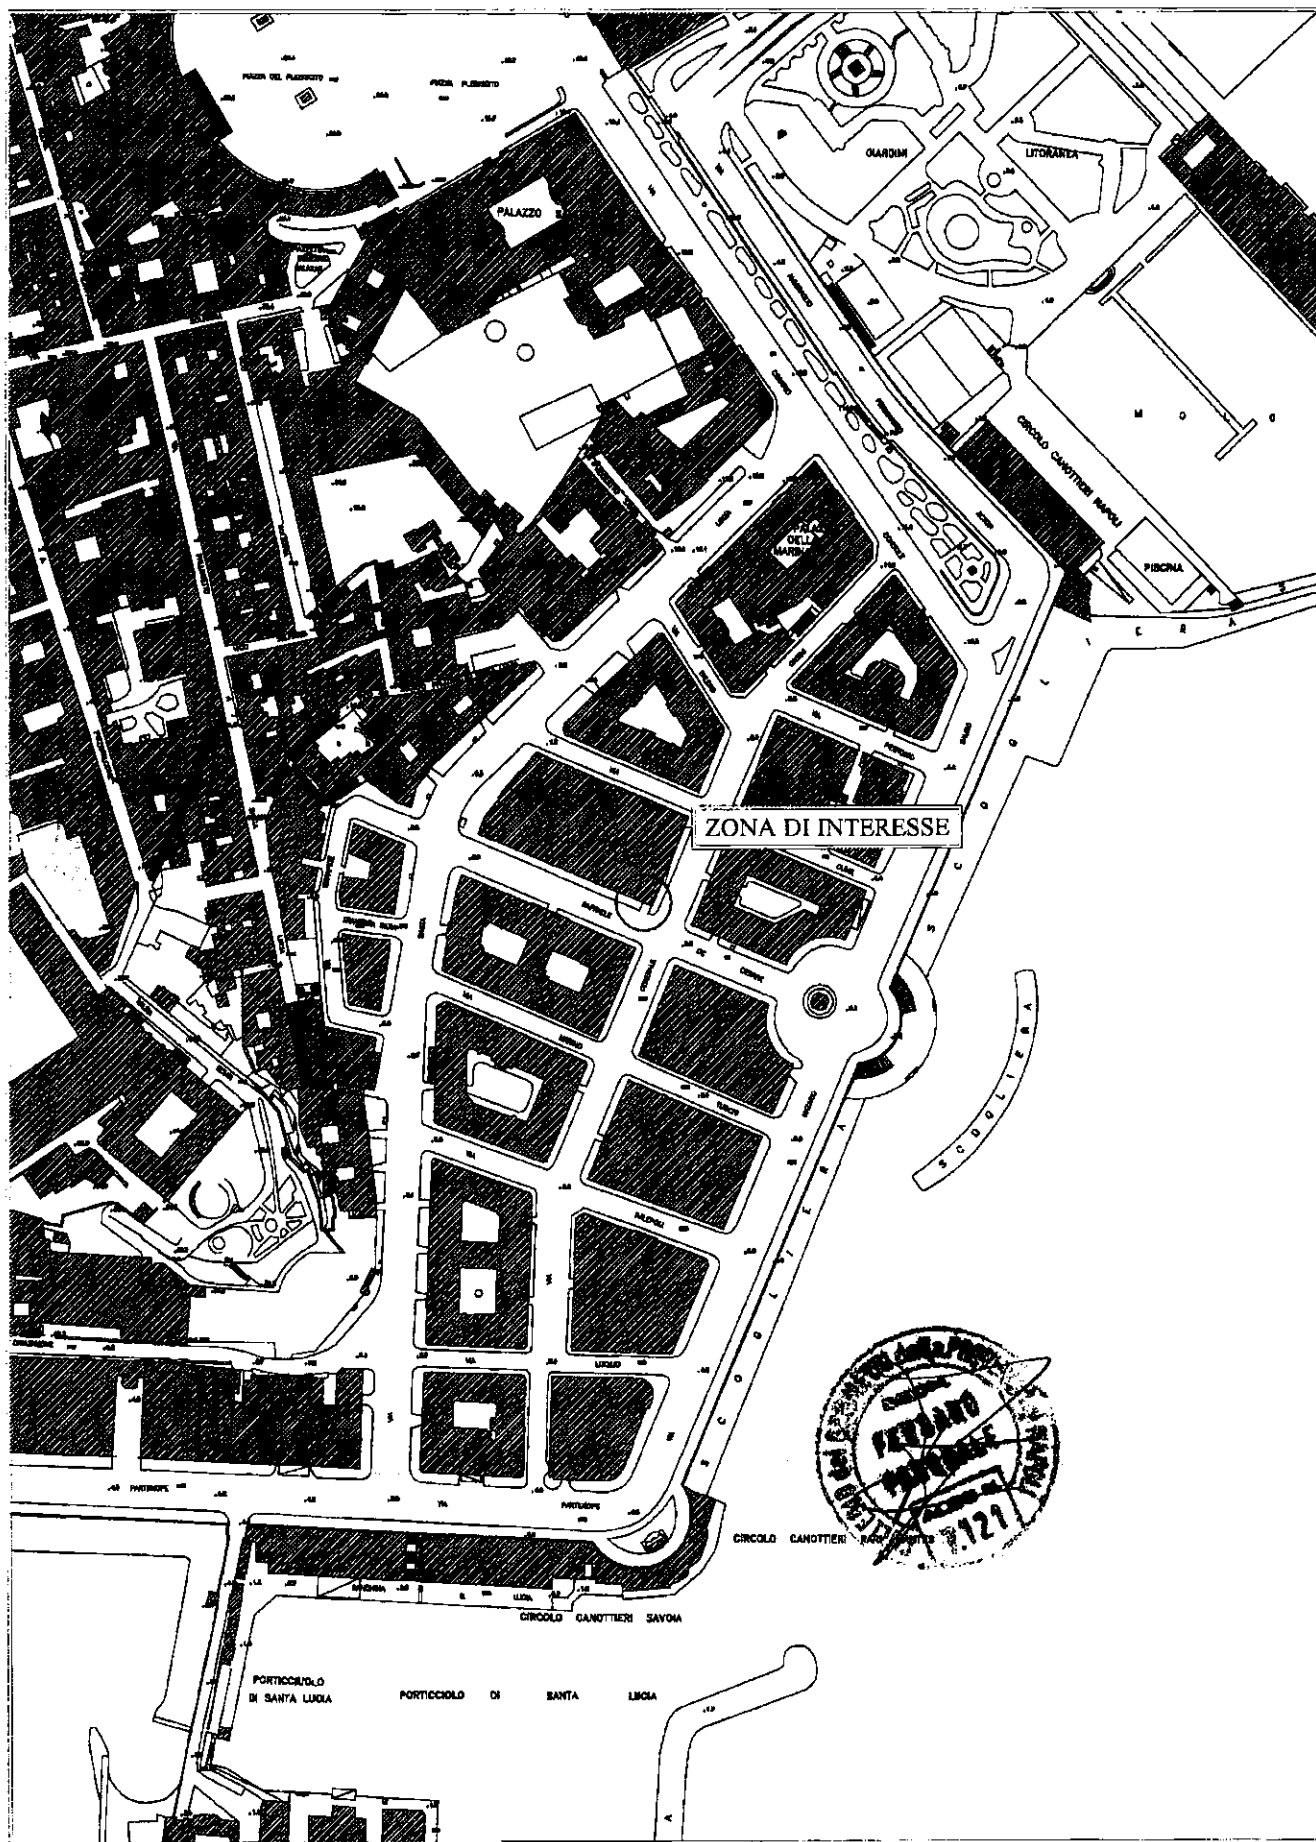


STRALCIO AEREOFOTOGRAMMETRICO

SCALA 1:2000

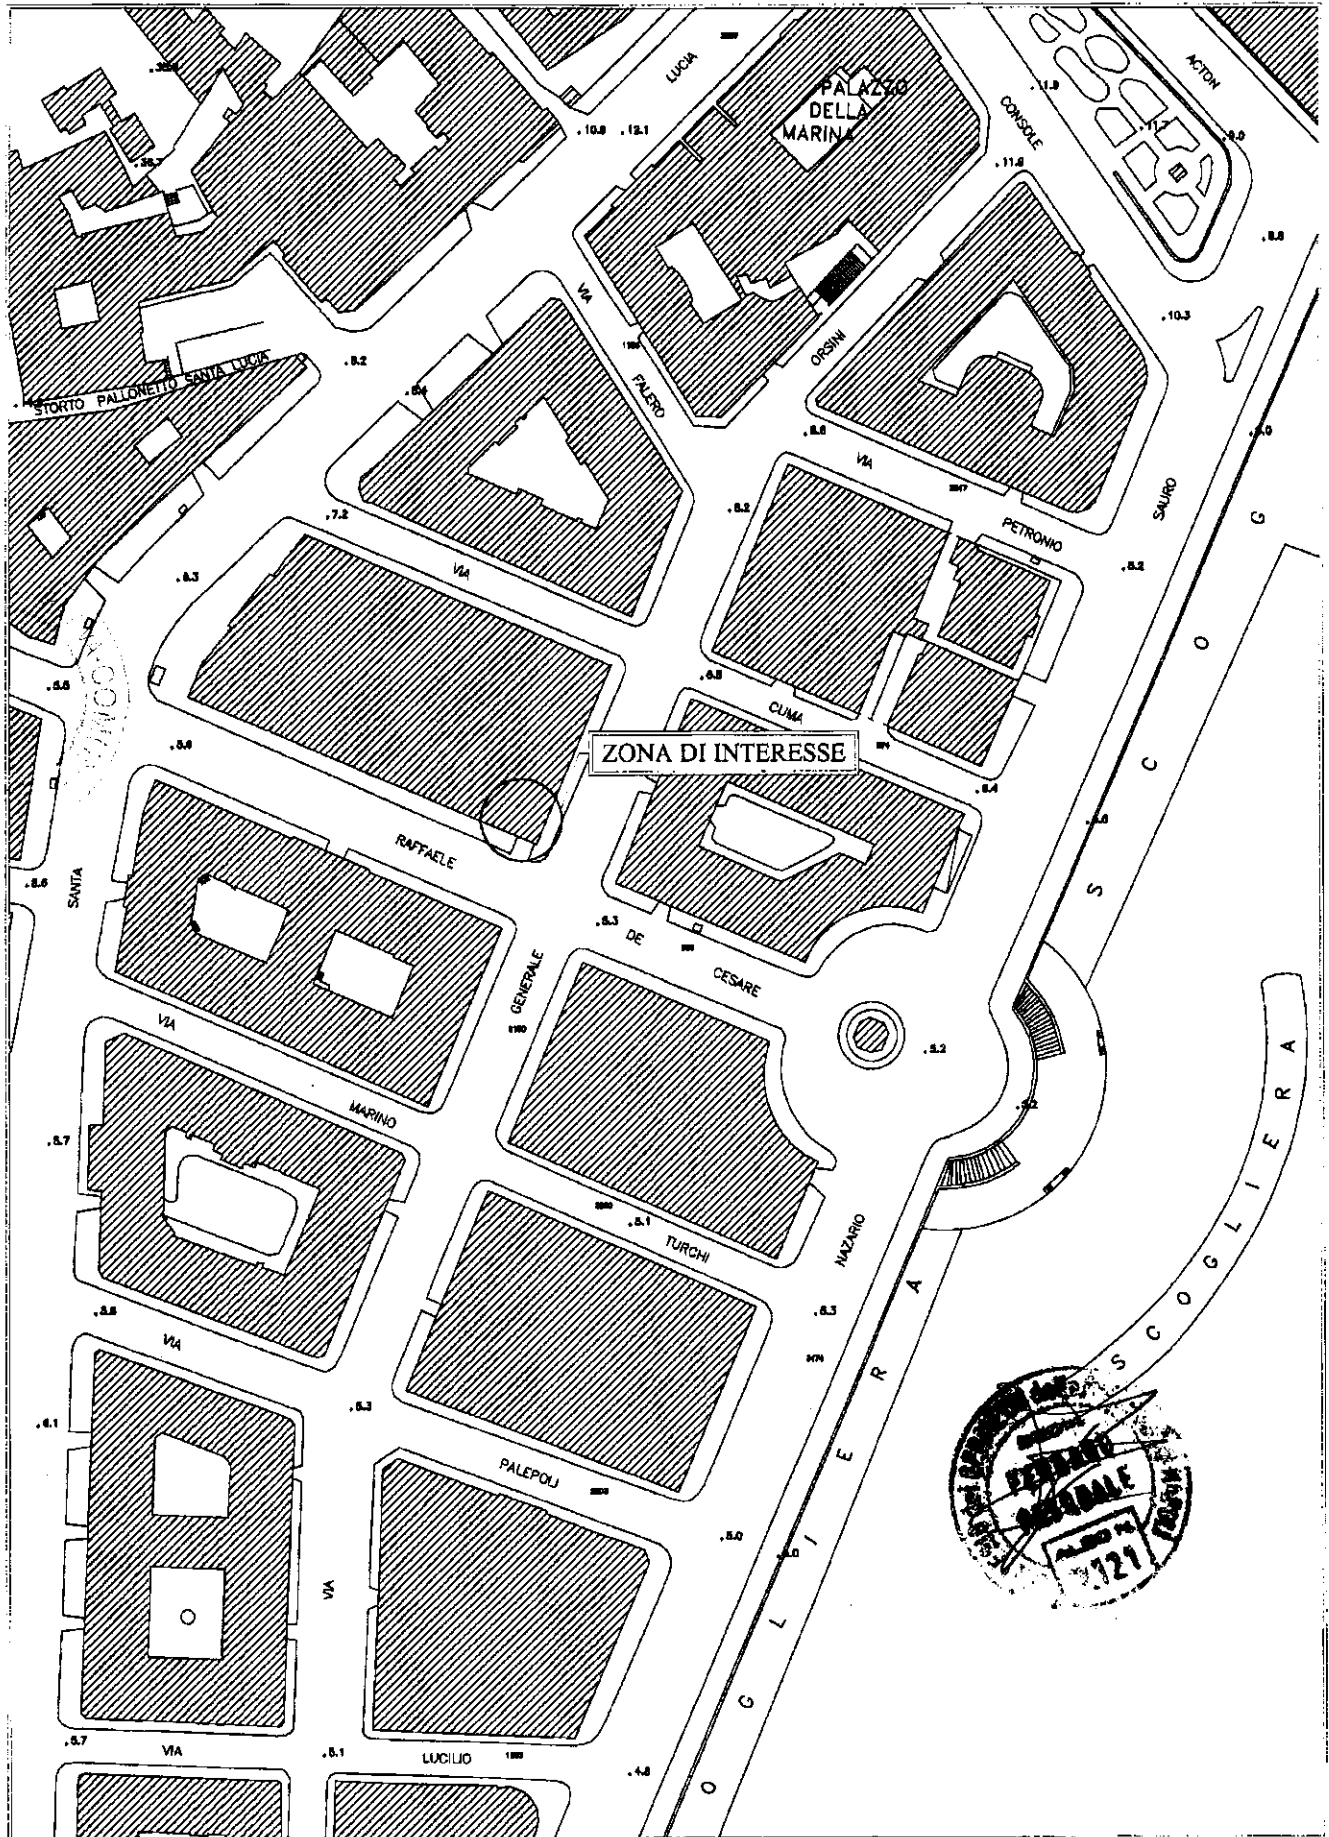

GEOM. PASQUALE FERRARO
 COLLEGIO DEI GEOMETRI E GEOMETRI LAUREATI
 DELLA PROV. DI NAPOLI N° 7121
 TEL: 338 5807848 pec: pasquale.ferraro1@geopec.it
 Via Pietro Castellino N.1- 80128 NAPOLI (NA)

PIANTA PIANO TERRA

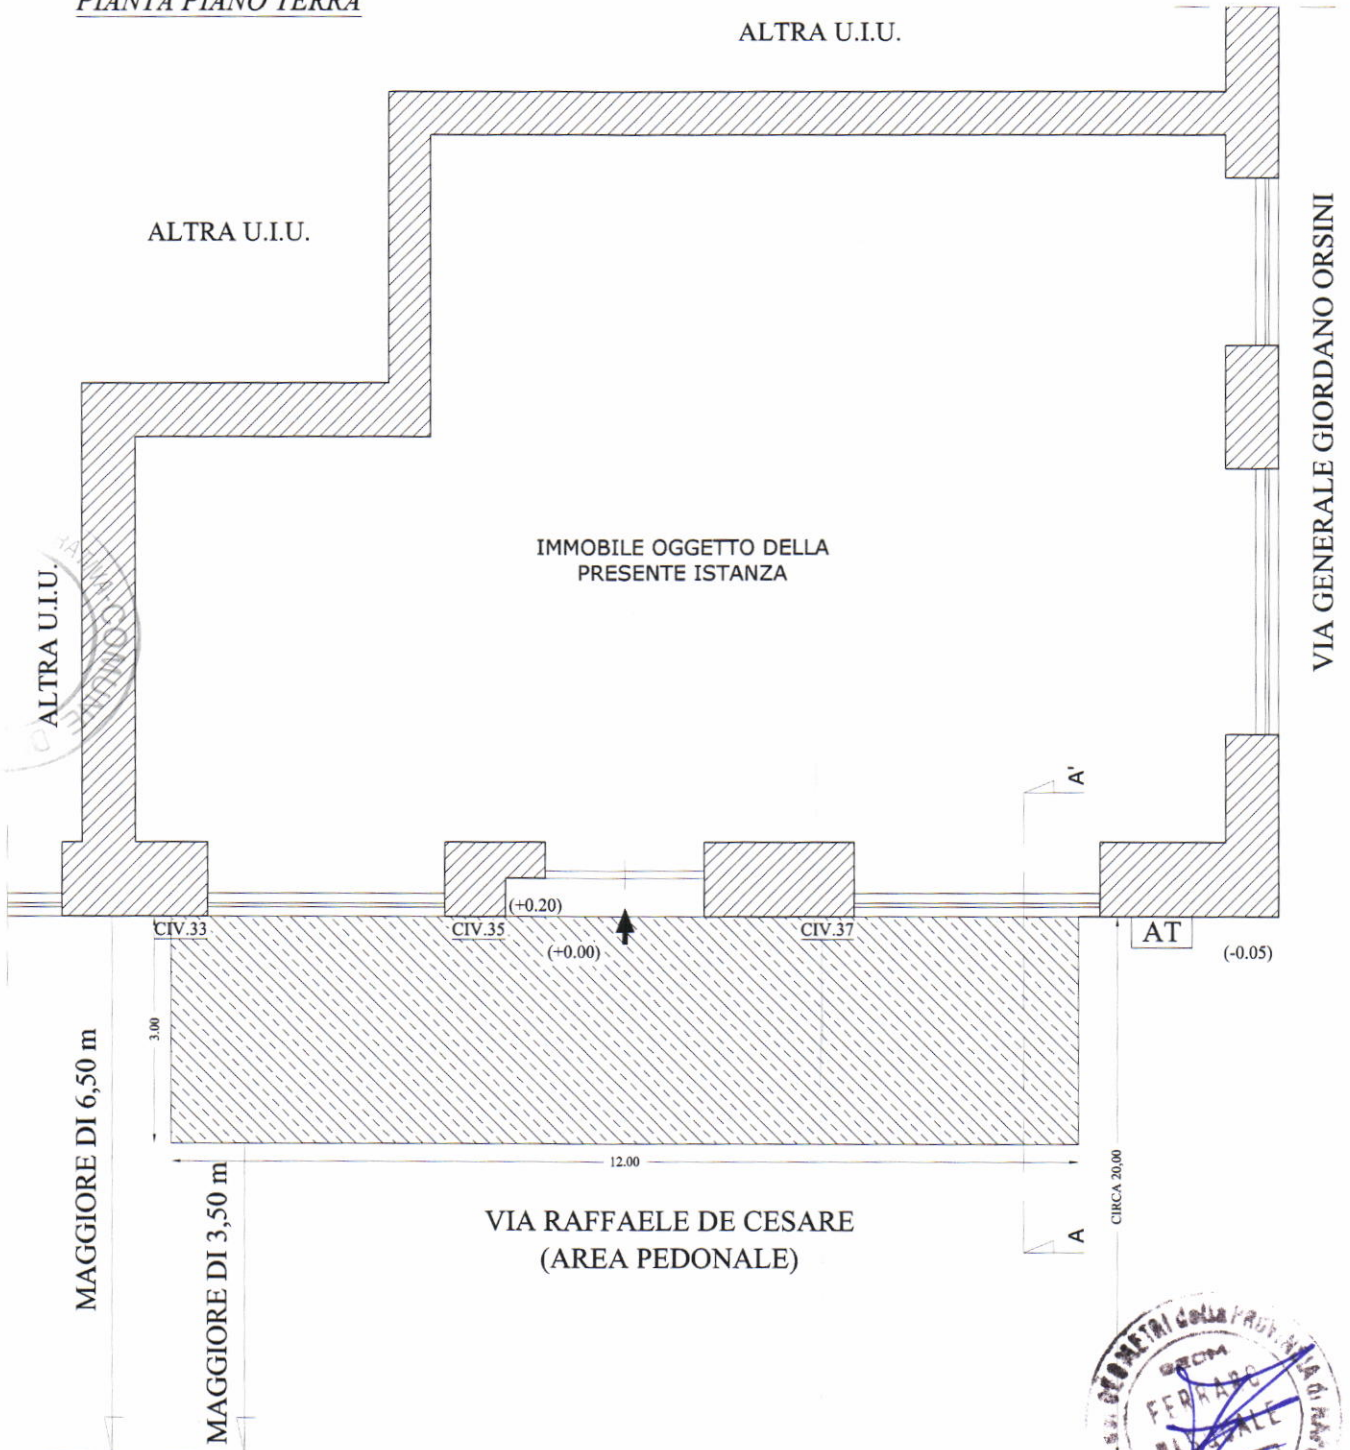

ORIENTAMENTO



AREA OGGETTO DELLA PRESENTE
 RICHIESTA mq = 36,00


LEGENDA:
 AT = ARMADIO TELECOM



PIANTA STATO DI PROGETTO - QUOTATA -	
TAVOLA	SCALA
03	1:100

GEOM. PASQUALE FERRARO
COLLEGIO DEI GEOMETRI E GEOMETRI LAUREATI
DELLA PROV. DI NAPOLI N° 7121
TEL: 338 5807848 pec: pasquale.ferraro1@geopec.it
Via Pietro Castellino N.1 - 80128 NAPOLI (NA)

PIANTA PIANO TERRA

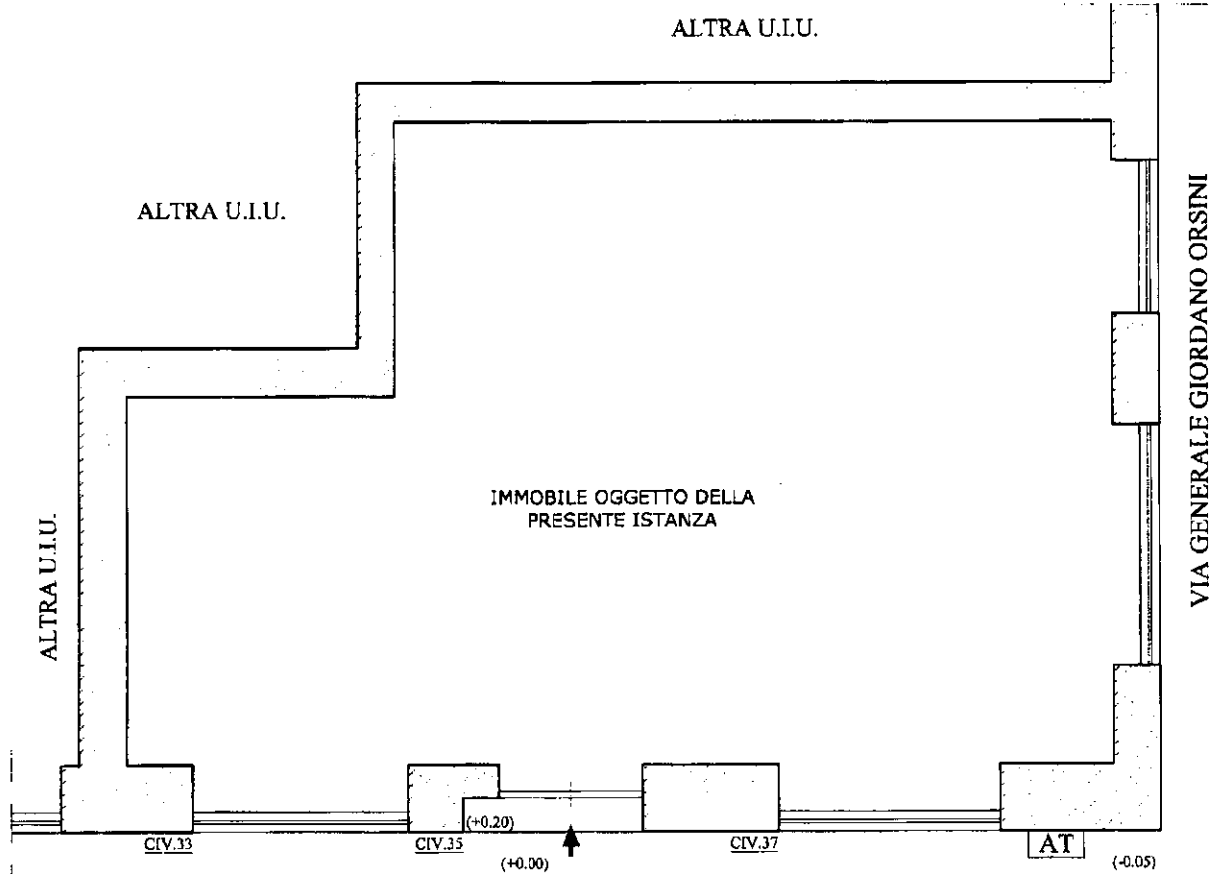

VIA RAFFABILE DE CESARE
(AREA PEDONALE)

2-3

ORIENTAMENTO




PIANTA DEI CONTI OTTICI	
TAVOLA	SCALA
06	1:100

GEOM. PASQUALE FERRARO
COLLEGIO DEI GEOMETRI E GEOMETRI LAUREATI
DELLA PROV. DI NAPOLI N° 7121

TEL: 338 5807848 pec: pasquale.ferraro1@geopec.it
Via Pietro Castellino N.1 - 80128 NAPOLI (NA)

PIANTA PLANO TERRA

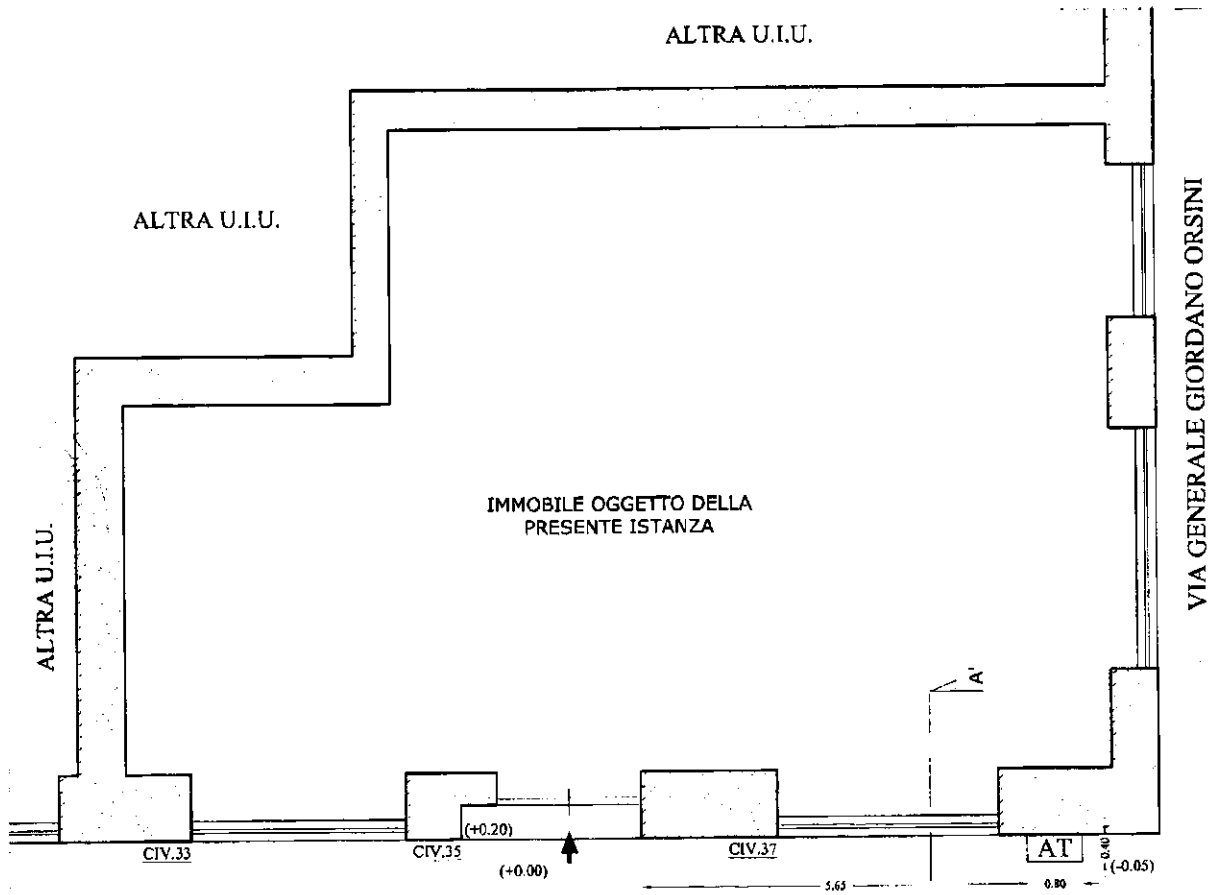

VIA RAFFAELE DE CESARE
(AREA PEDONALE)



ORIENTAMENTO




LEGENDA:
AT = ARMADIO TELECOM


PIANTA STATO DI LUOGHI - QUOTATA -	
TAVOLA	SCALA
01	1:100

GEOM. PASQUALE FERRARO
COLLEGIO DEI GEOMETRI E GEOMETRI LAUREATI
DELLA PROV. DI NAPOLI N° 7121
TEL: 338 5807848 pec: pasquale.ferraro1@geopec.it
Via Pietro Castellino N.1- 80128 NAPOLI (NA)


PROSPETTO SU VIA RAFFAELE DE CESARE

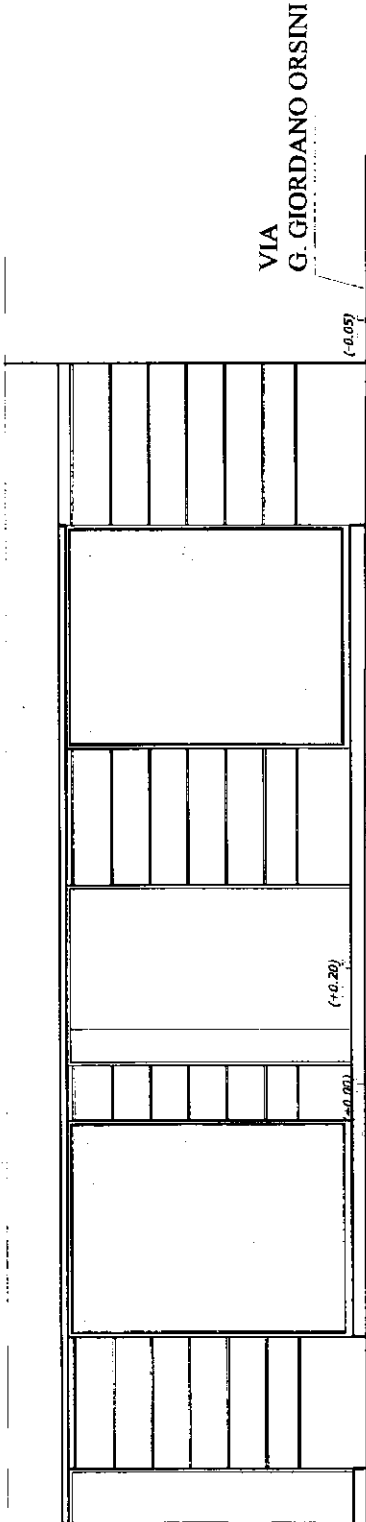

SEZIONE A - A'

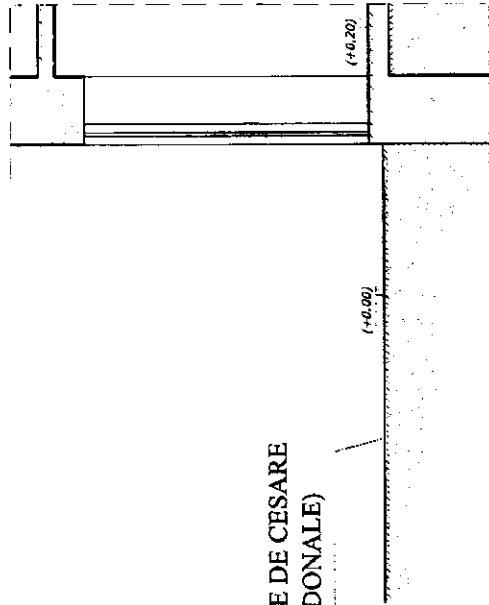

VIA RAFFAELE DE CESARE
(AREA PEDONALE)

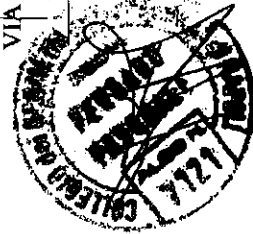

PROSPETTO E SEZIONE
STATO DEI LUOGHI

TAVOLA


SCALA

02

1:100

GEOM. PASQUALE FERRARO
 COLLEGIO DEI GEOMETRI E GEOMETRI LAUREATI
 DELLA PROV. DI NAPOLI N° 7121
 TEL: 338 5807848 pec: pasquale.ferraro1@geopec.it
 Via Pietro Castellino N.1 - 80128 NAPOLI (NA)

PIANTA PLANO TERRA

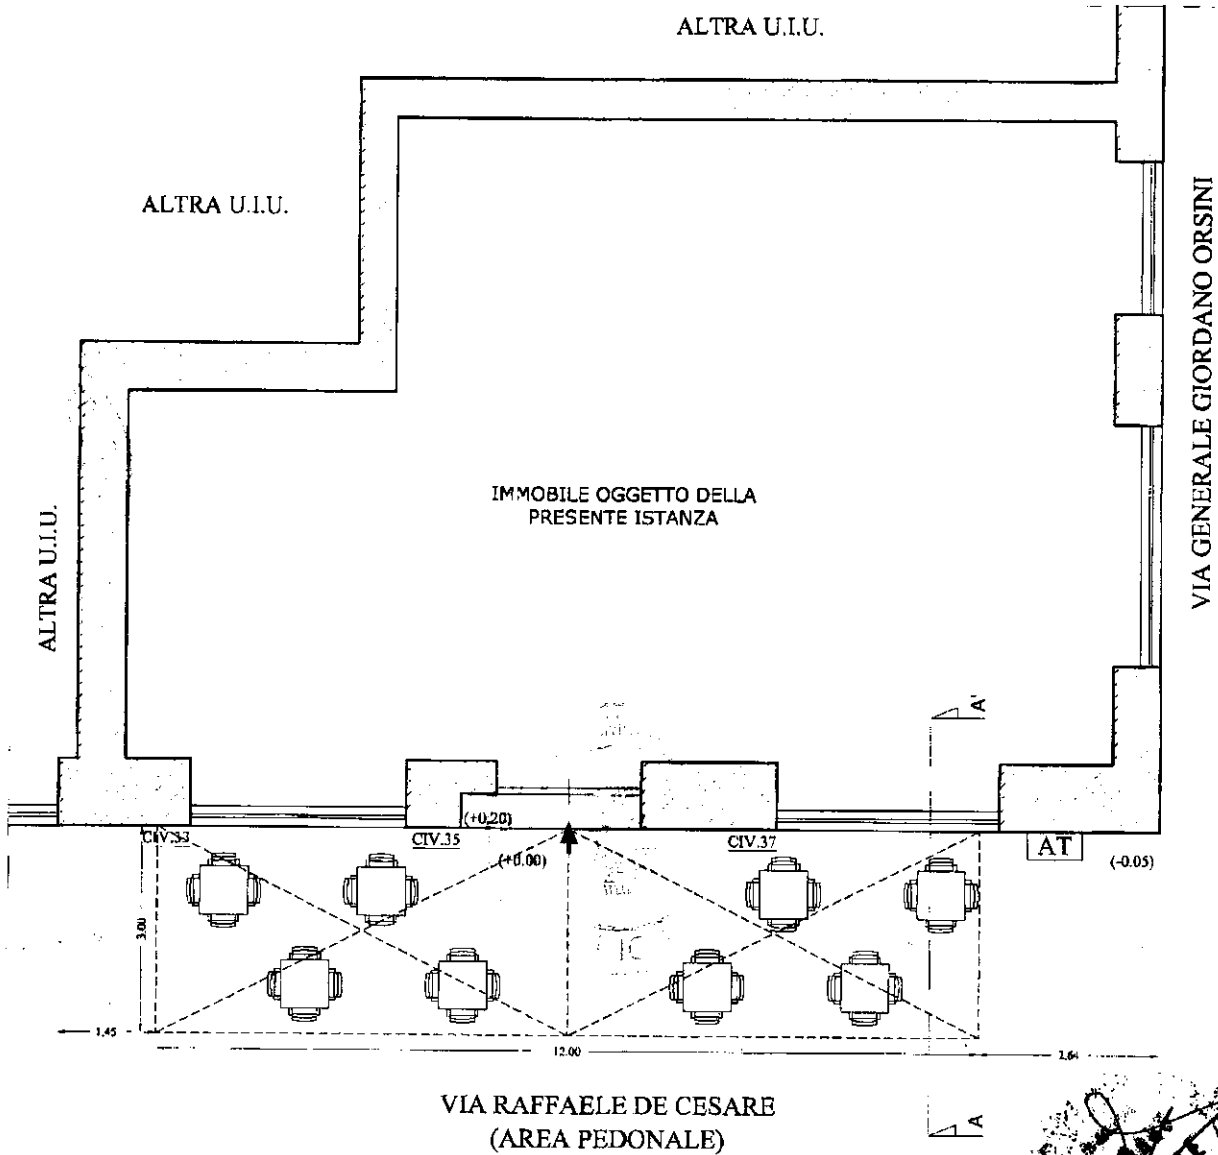

ORIENTAMENTO




LEGENDA:
 AT = ARMADIO TELECOM



PIANTA STATO DI PROGETTO - ARREDATA -	
TAVOLA	SCALA
04	1:100

GEOM. PASQUALE FERRARO
 COLLEGIO DEI GEOMETRI E GEOMETRI LAUREATI
 DELLA PROV. DI NAPOLI N° 7121
 TEL: 338 5807848 pec: pasquale.ferraro1@geopcc.it
 Via Pietro Castellino N.1 - 80128 NAPOLI (NA)


PROSPETTO SU VIA RAFFAELE DE CESARE

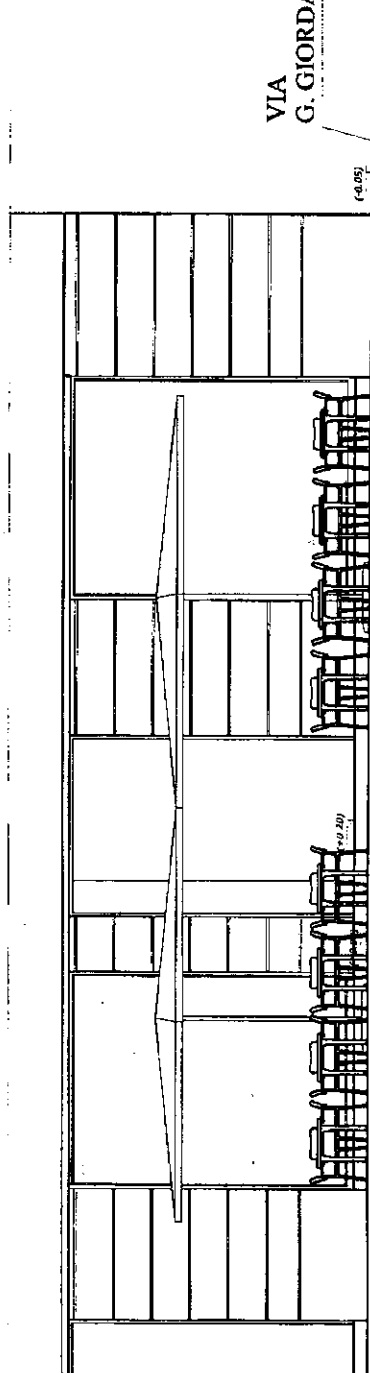

VIA
G. GIORDANO ORSINI

(+0.05)

SEZIONE A-A'

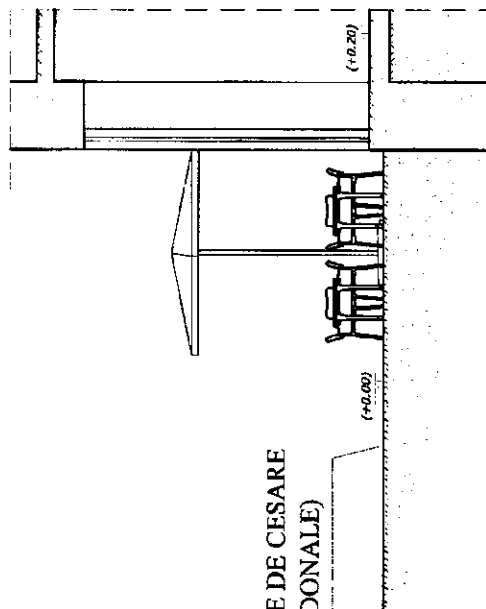

VIA RAFFAELE DE CESARE
(AREA PEDONALE)

(+0.20)

(+0.00)



PROSPETTO E SEZIONE
STATO DI PROGETTO

TAVOLA

SCALA

05

1:100



sul C/C n. 49543655

di Euro

1719,00

IMPORTO
IN LETTERE

Mestecento di nuovo 100

INTESTATO A

CAUSALE

Comune di Napoli - COSAR

1^a rata canone d'uso occ. nolo pubblico
via Raffaele De Cesare 35

40/080 07 27-07-17 P 0015

VCYL 0057 €*1.719,00*

C/C 000049543655 €*1,50*

P8

DEM 170727-082303-41934795

BOLLO DELL'UFFICIO POSTALE

ESEGUITO DA

OTans SRL

VIA - PIAZZA

Amicizia

CAP

80078

LOCALITÀ

Forzuli