

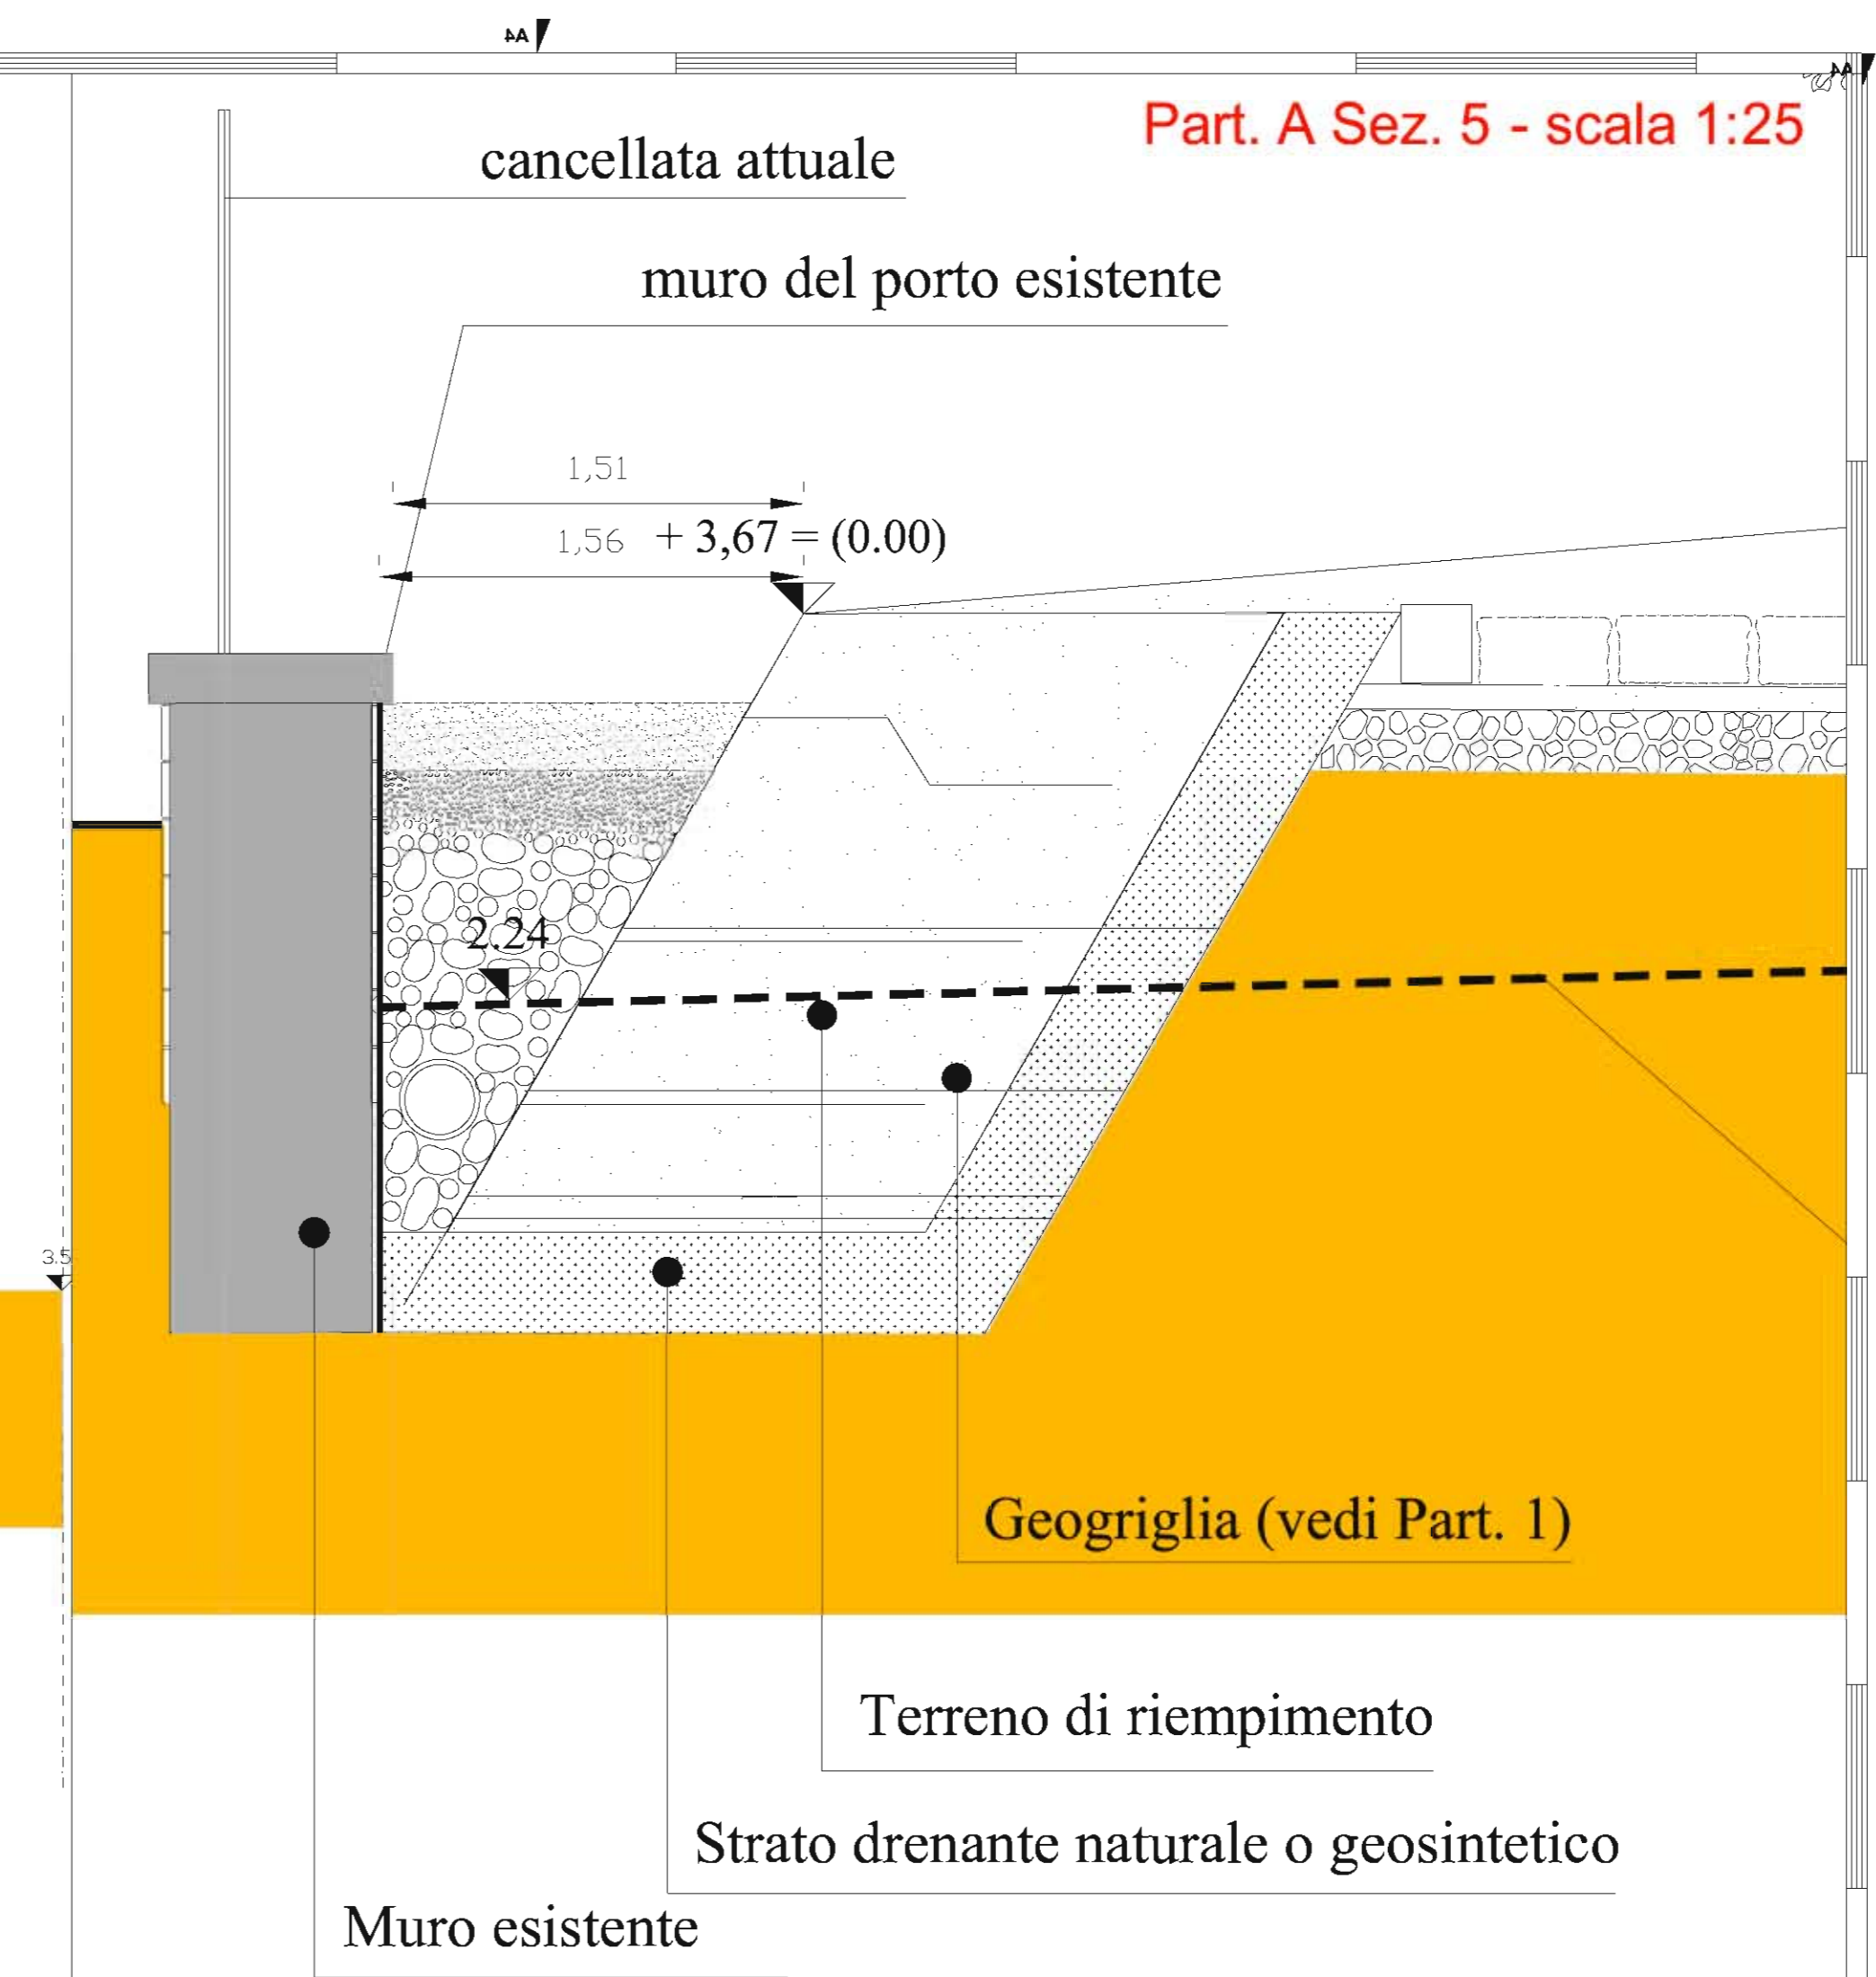
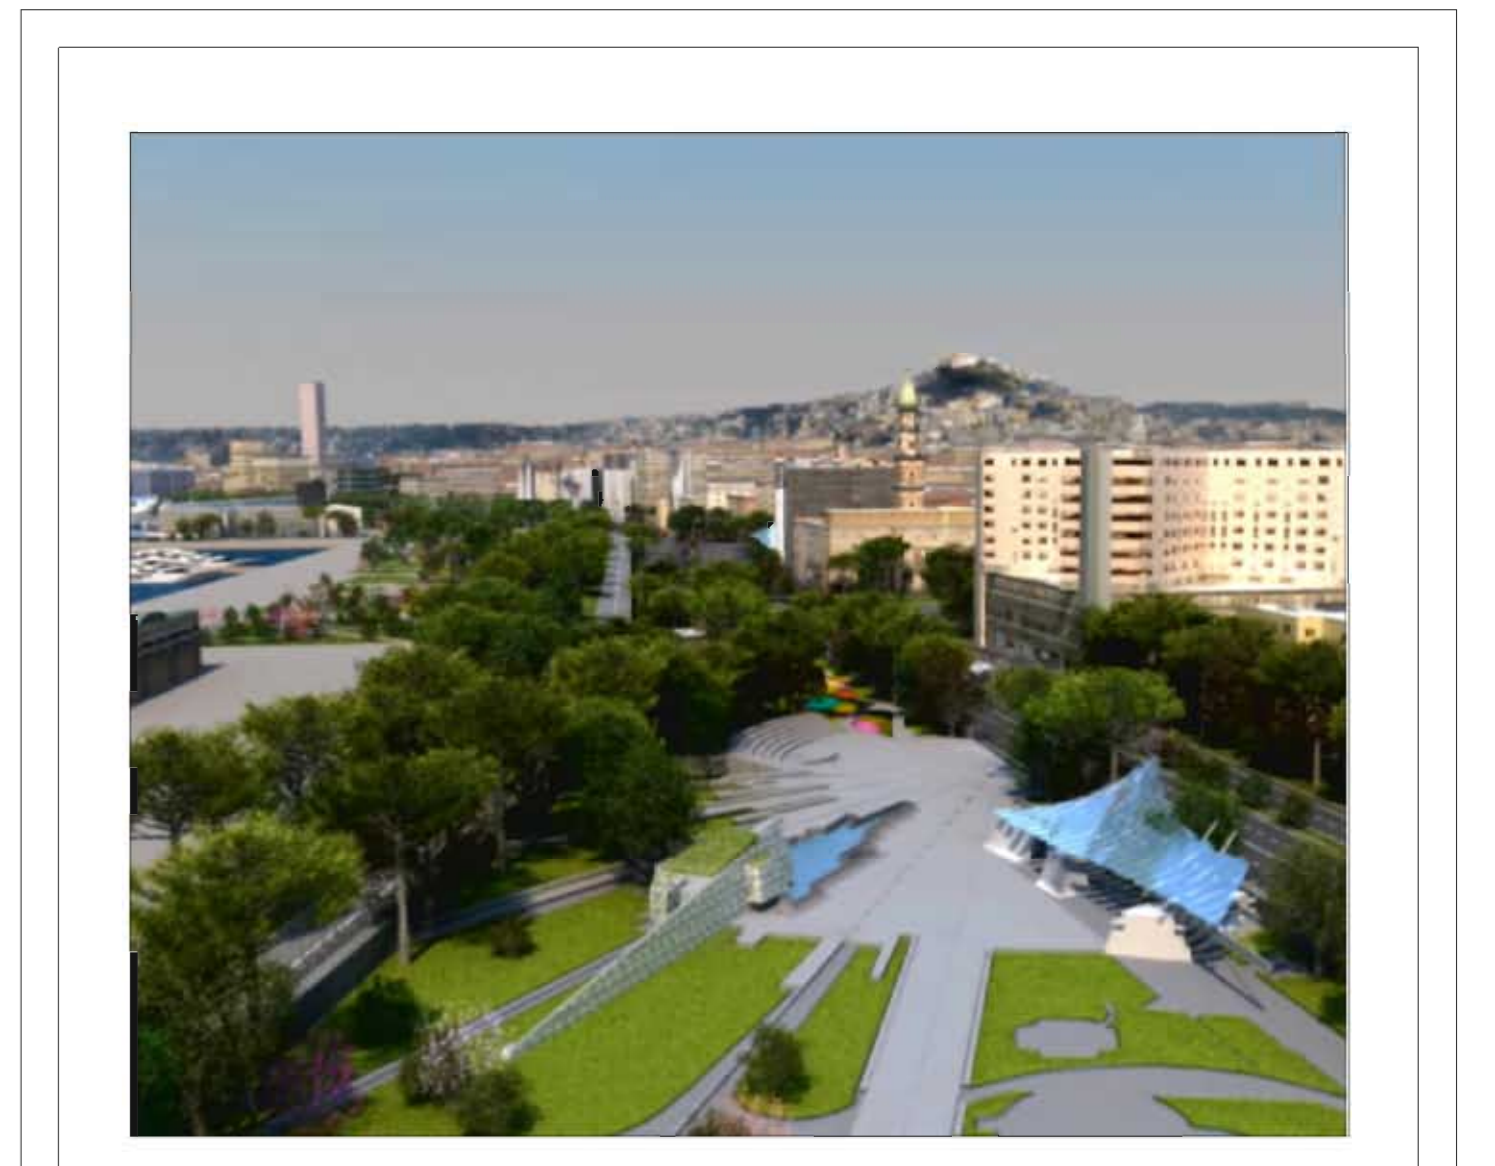
 


Part. A Sez. 5  
 sezione analisi  
 Sezione esecutiva di progetto n° 5 - scala 1:100

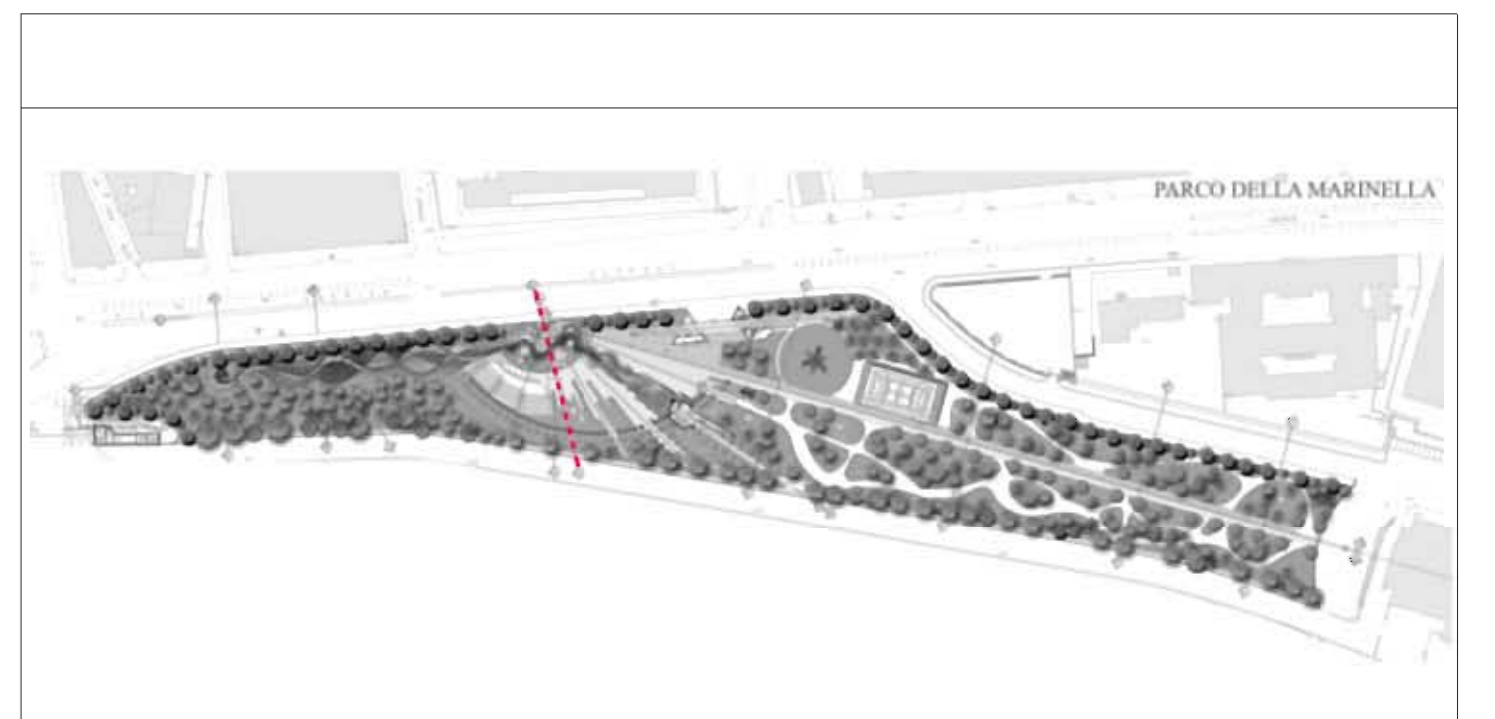

Part. A Sez. 5 - scala 1:25  
 Muro esistente  
 Strato drenante naturale o geosintetico  
 Terreno di riempimento  
 Geogriglia (vedi Part. 1)  
 Part. B Sez. 5  
 Fasce circolari di ottone  
 Ciottoli di fiume  
 Cemento colorato  
 Basolo  
 Part. B Sez. 5 - scala 1:25

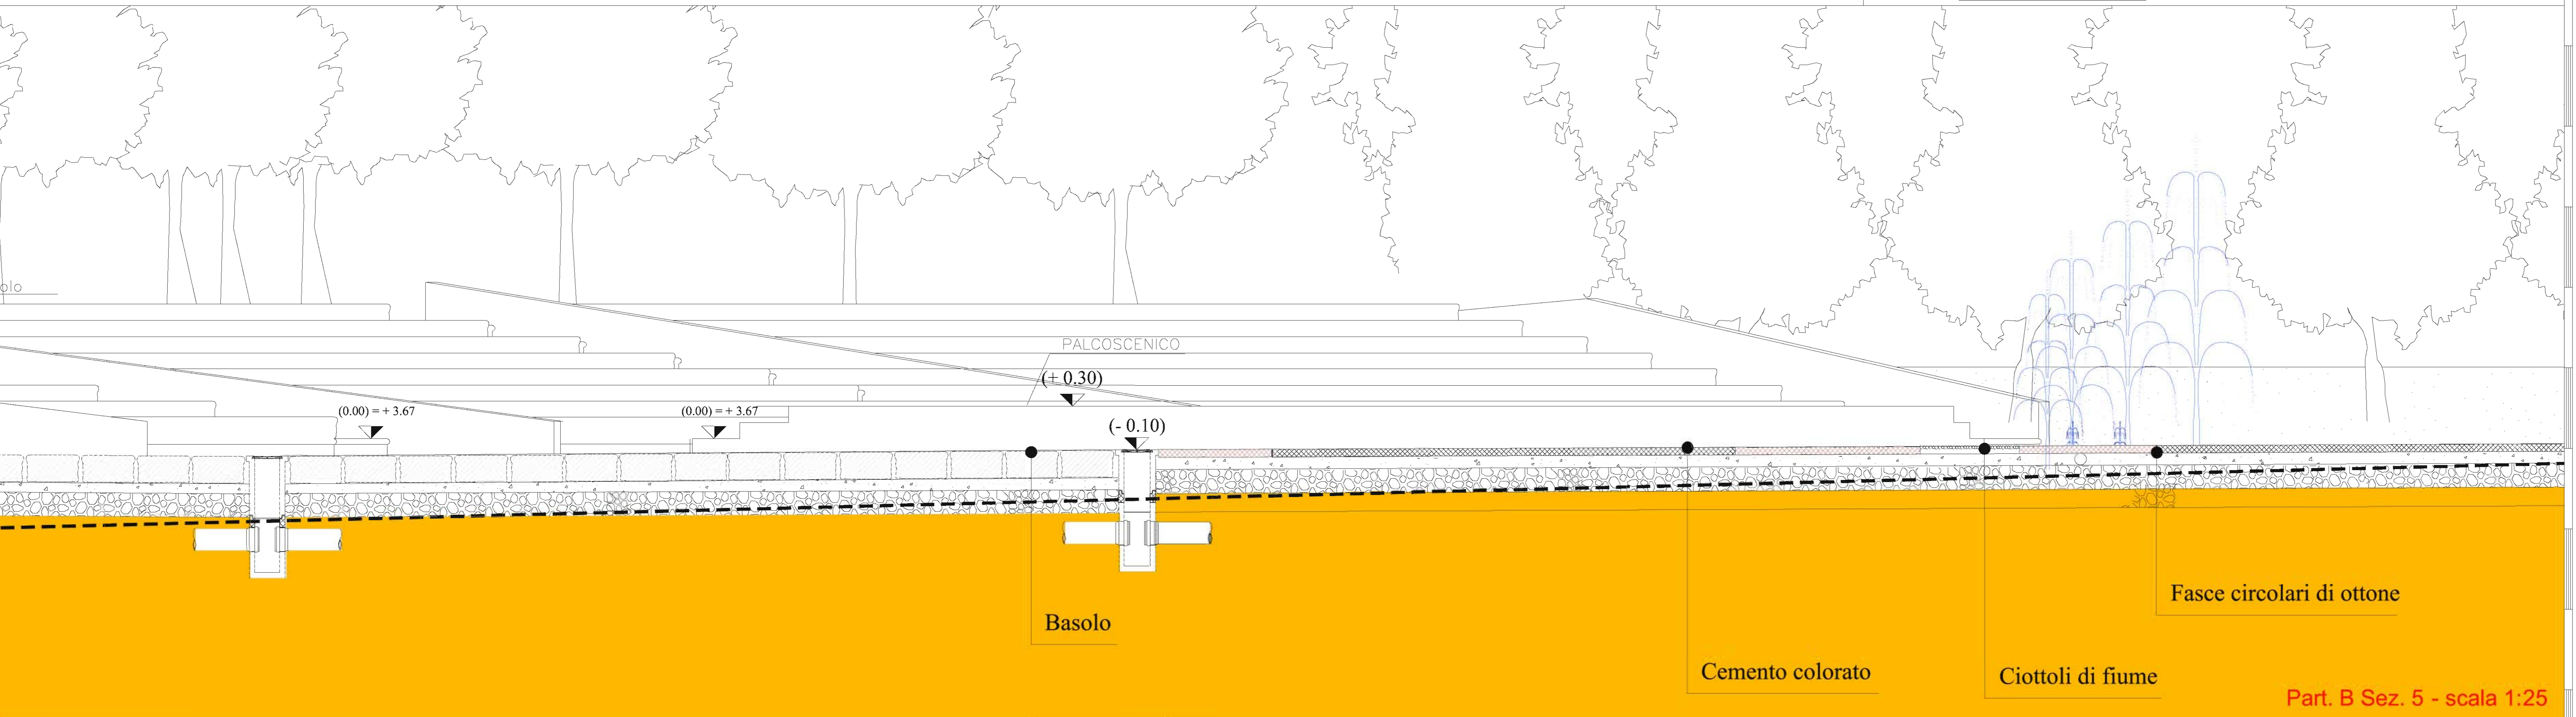

Comune di Napoli		Provincia di NAPOLI
<b>Assetto definitivo Parco della Marinella</b>		
Tavola	Sezione esecutiva di progetto n° 5 - scala 1:100 Particolare esecutivo A Sezione di progetto n° 5 - 1:25 Particolare esecutivo B Sezione di progetto n° 5 - 1:25	Scala varie
Committente: <b>Comune di Napoli</b>		Progetto Architettonico Prof. Arch. <b>Aldo Loris Rossi</b> Collaboratore: arch. Emilia Gentile arch. Enza Spaduto
Gestione documento Rif. DWG: TAV_P13_14_15_16_17		Disk/Dir
Revisione N° 1	Data	marzo 2013
Edizione N°	Emessa il	
		Direttore dei Lavori Prof. Arch. <b>Aldo Loris Rossi</b>