



COMUNE DI NAPOLI

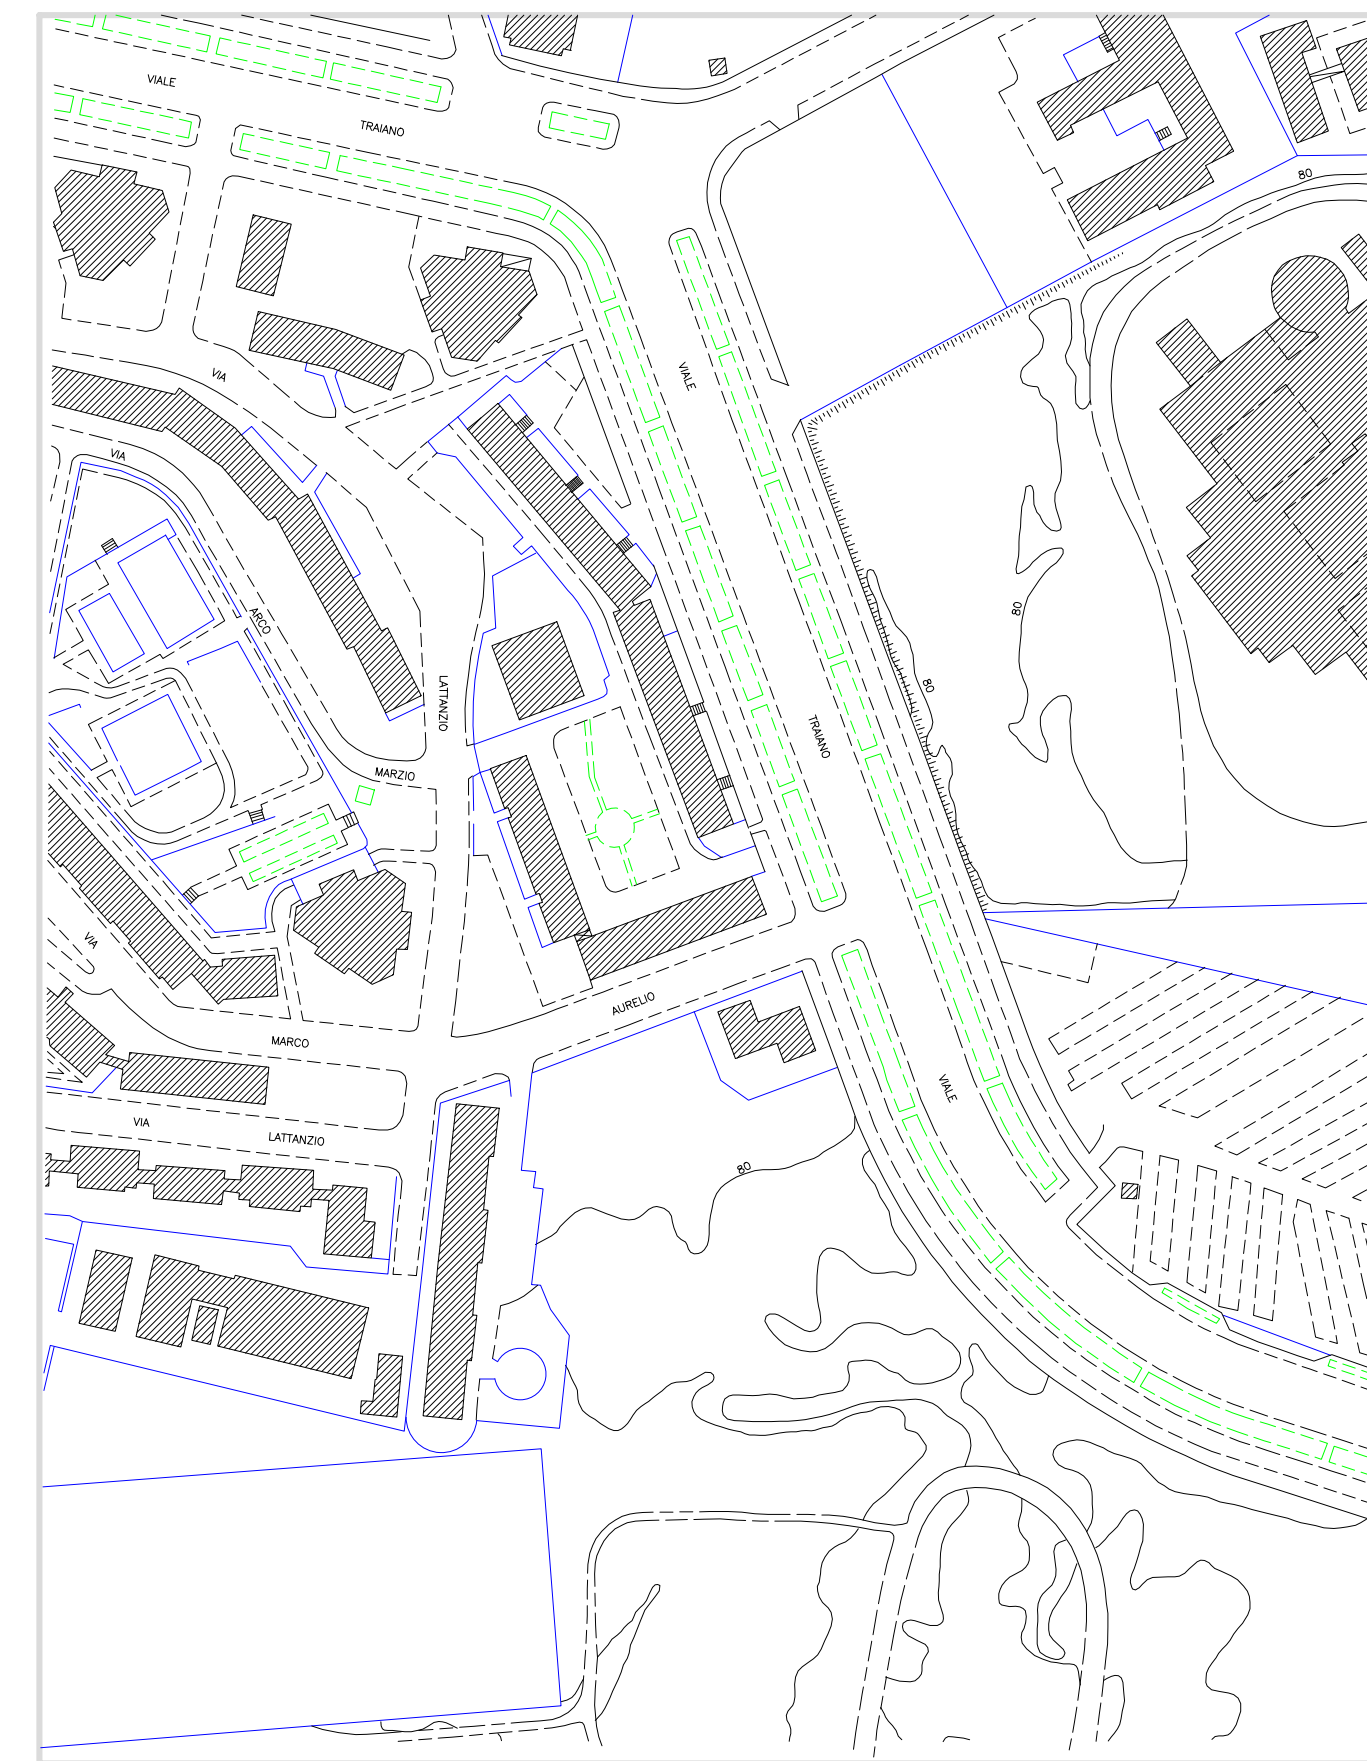

VIA MARCO AURELIO EX SCUOLA DE LUCA


SCALA 1:2000

COMUNE DI NAPOLI

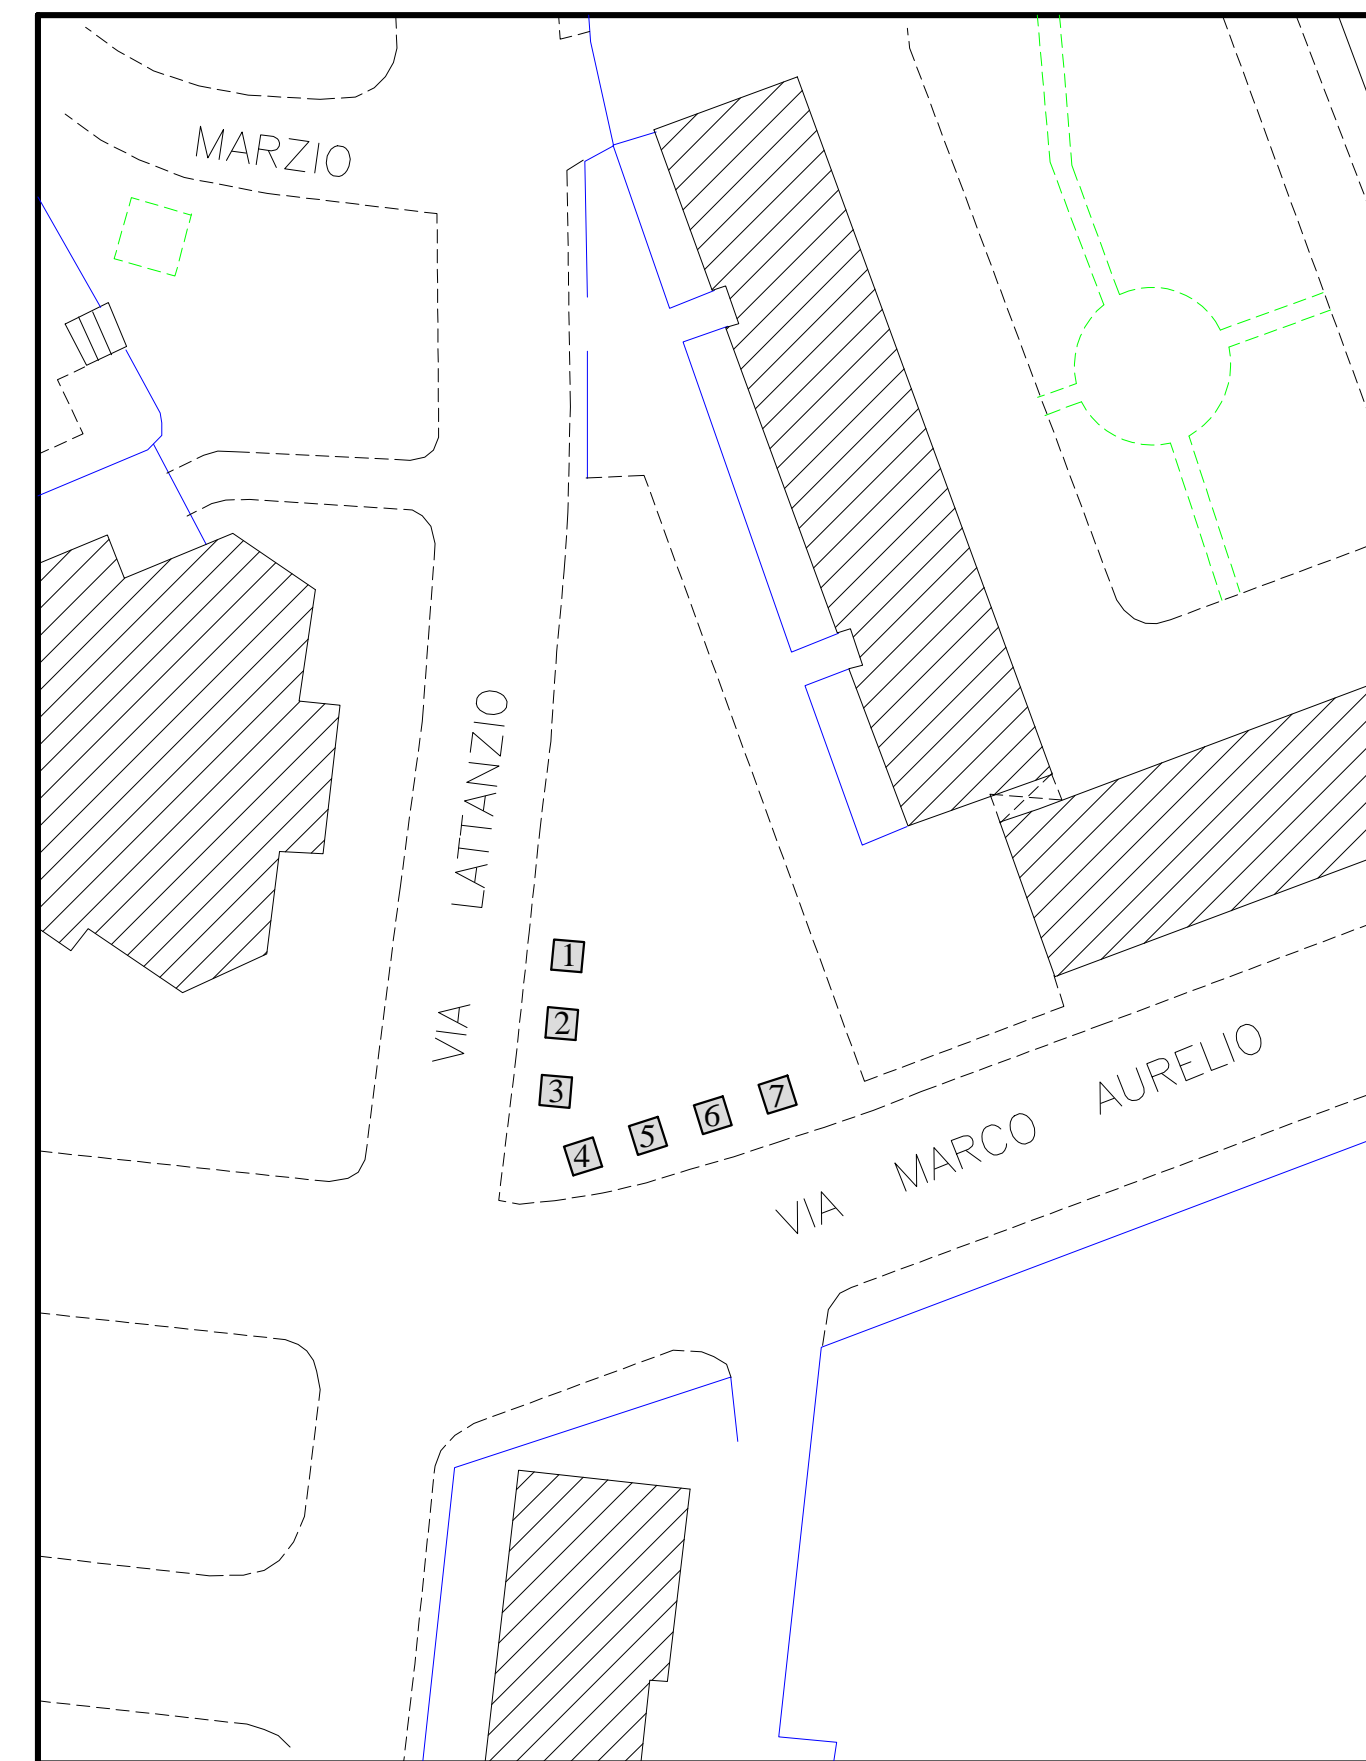

VIA MARCO AURELIO EX SCUOLA DE LUCA n. 7 posteggi da mt. 2,00 x 2,00

COMUNE DI NAPOLI

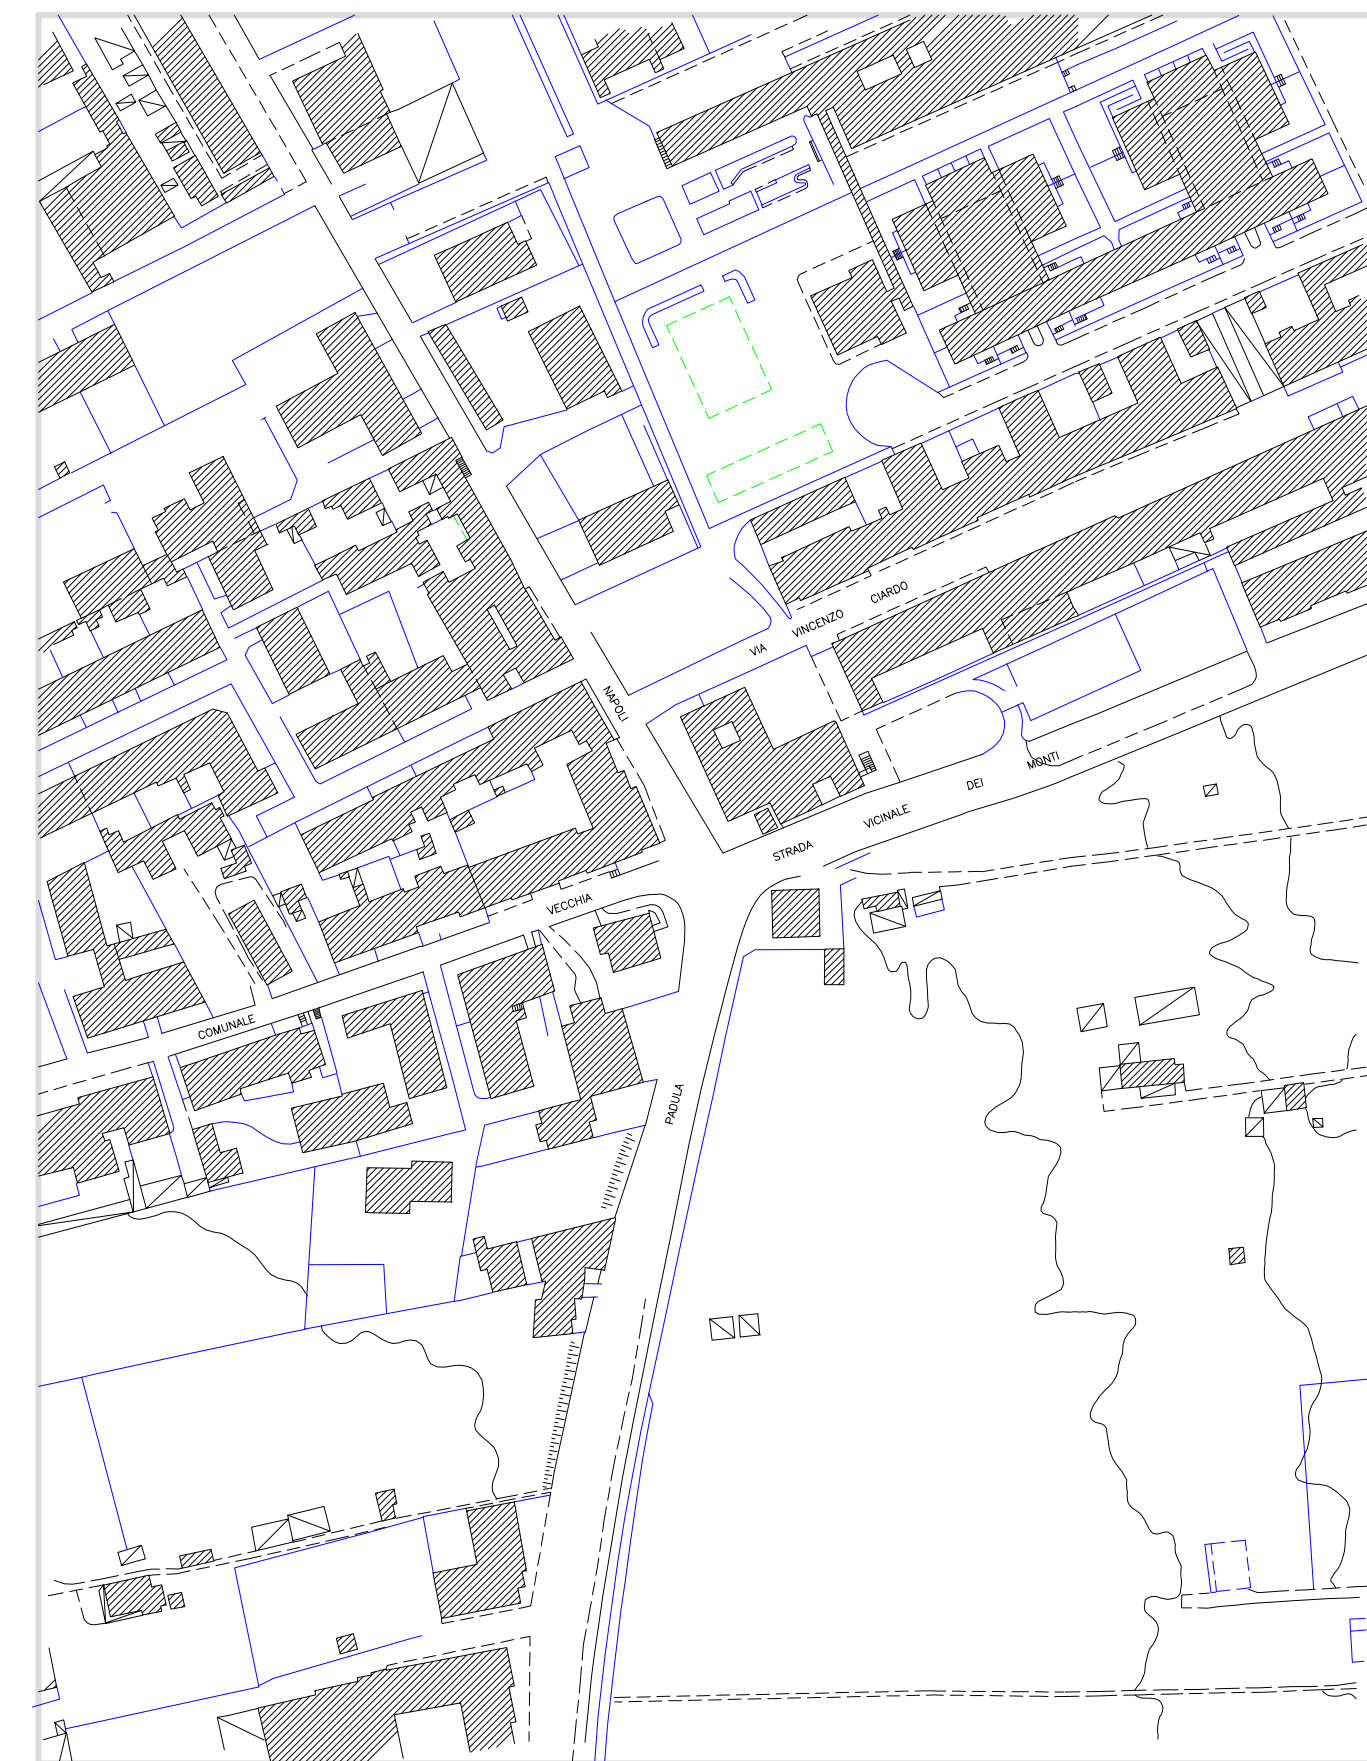

VIA NAPOLI SLARGO VIA CIARDO


SCALA 1:2000

COMUNE DI NAPOLI



VIA NAPOLI SLARGO VIA CIARDO n. 7 posteggi da mt. 2,00 x 2,00


COMUNE DI NAPOLI

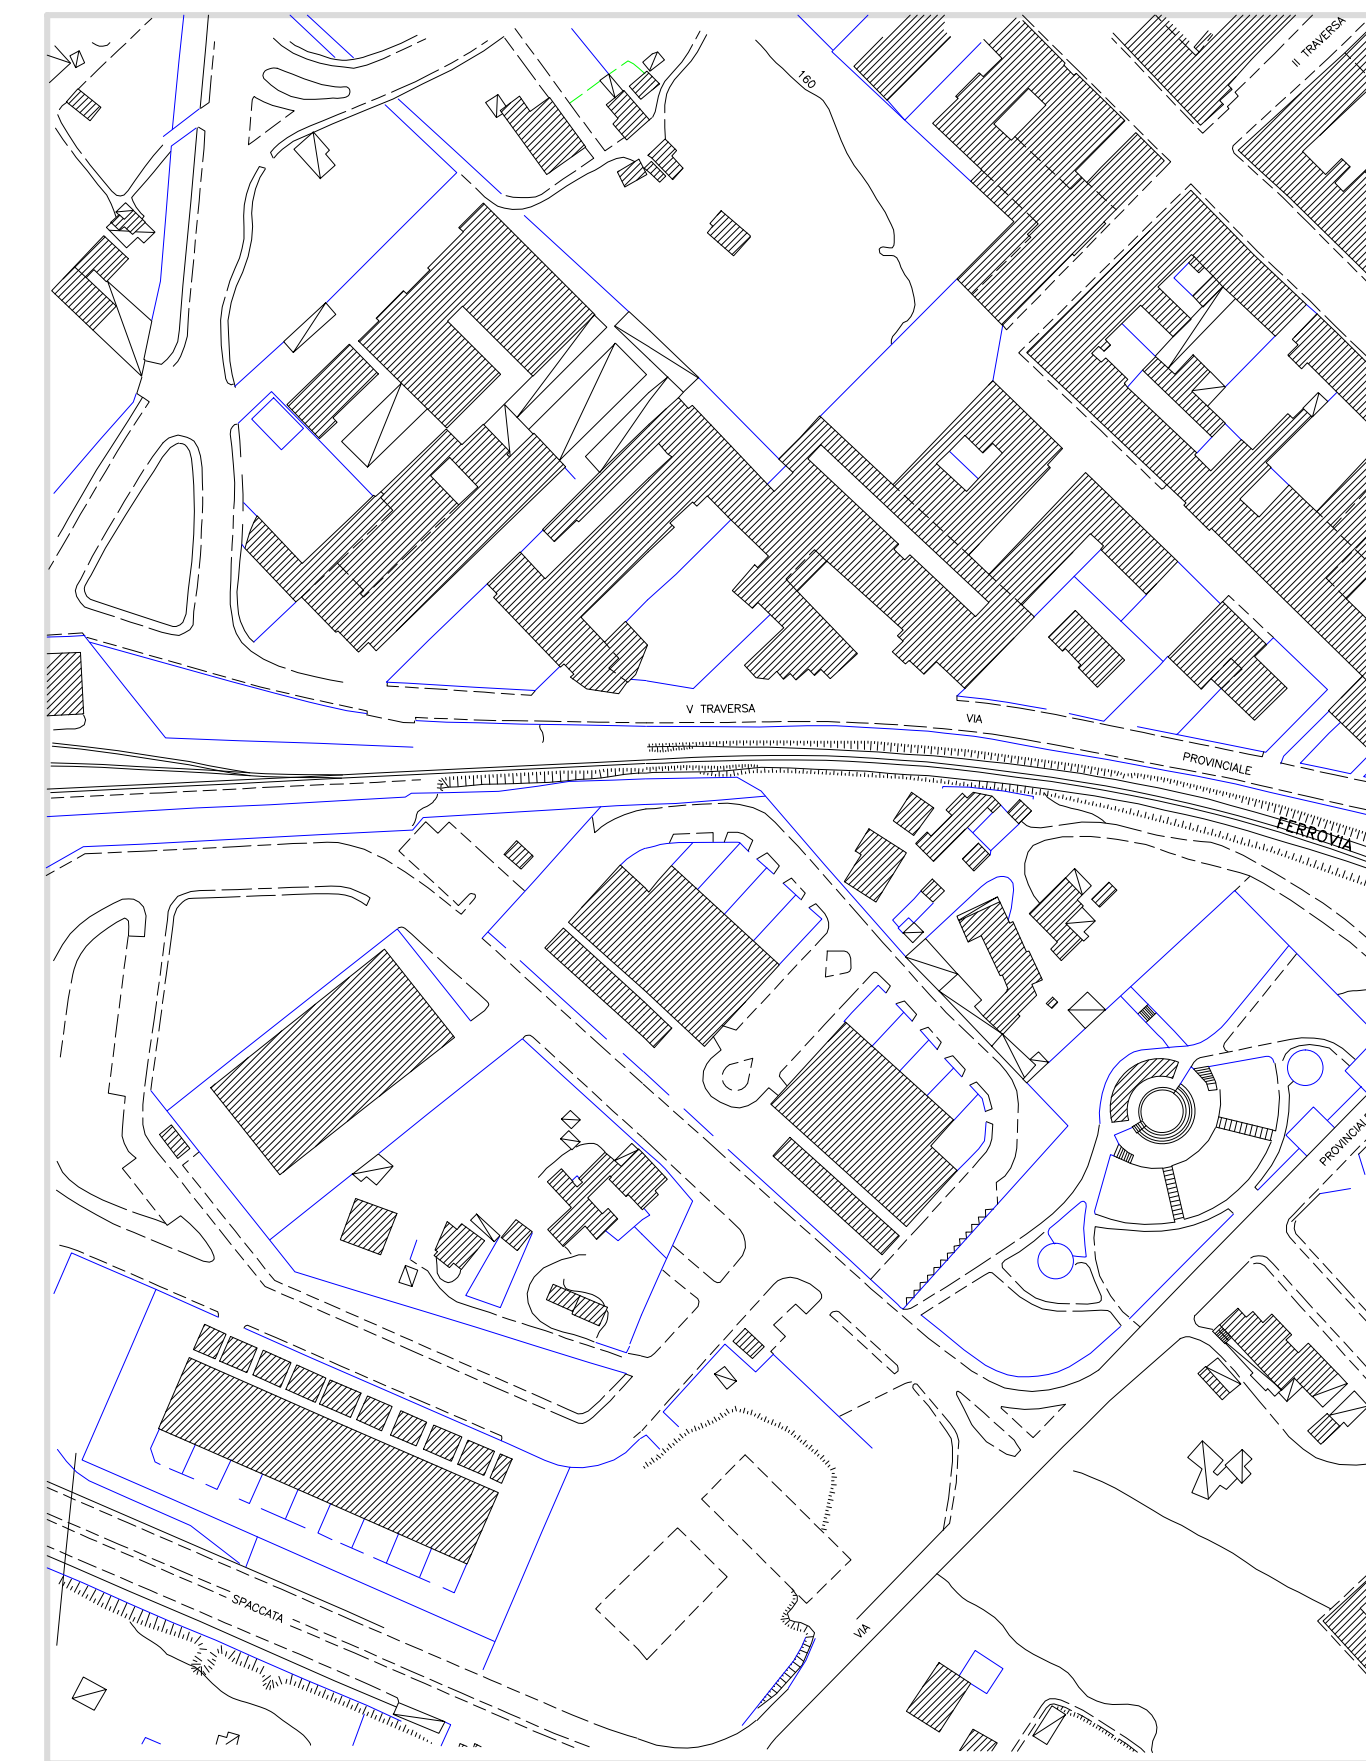

POLO ARTIGIANALE PIANURA

SCALA 1:2000

COMUNE DI NAPOLI

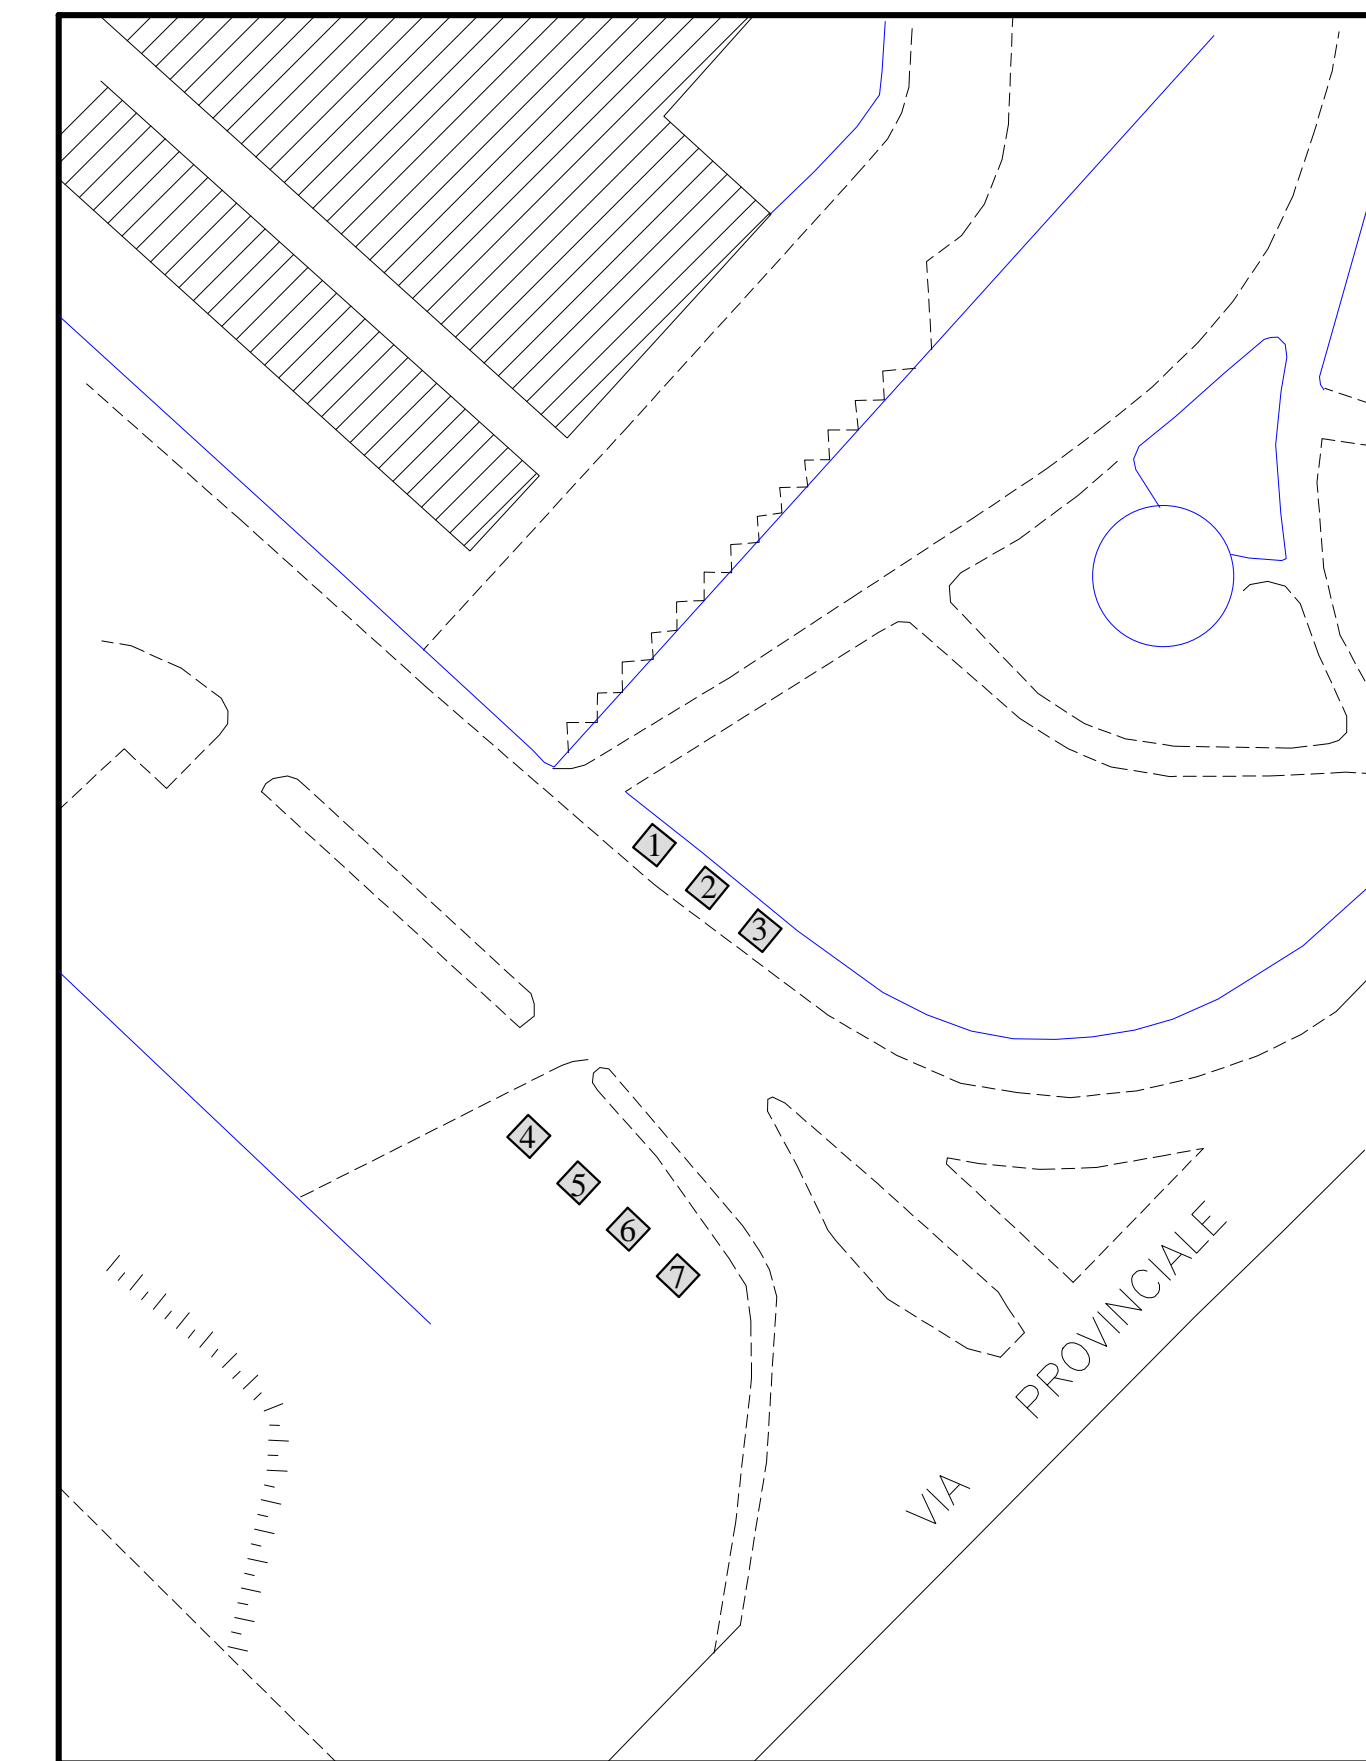

POLO ARTIGIANALE PIANURA n. 7 posteggi da mt. 2,00 x 2,00