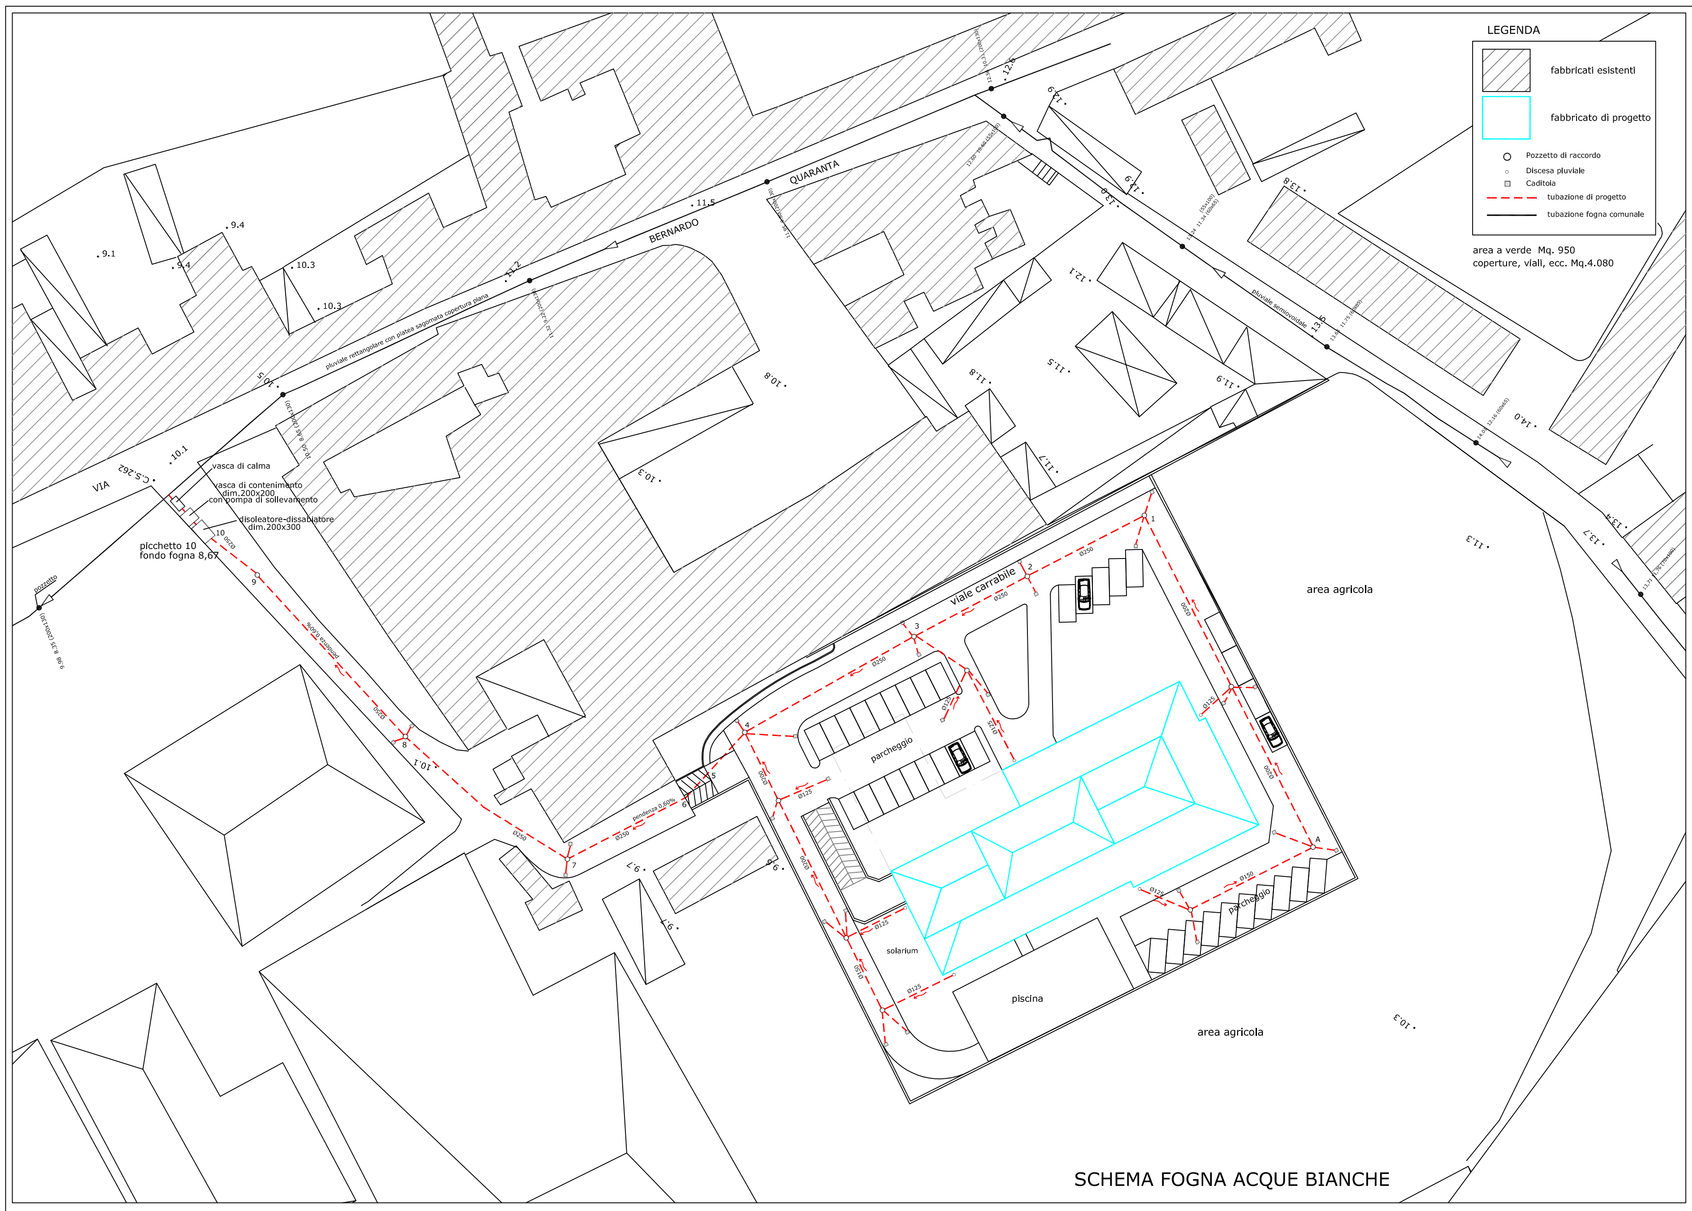

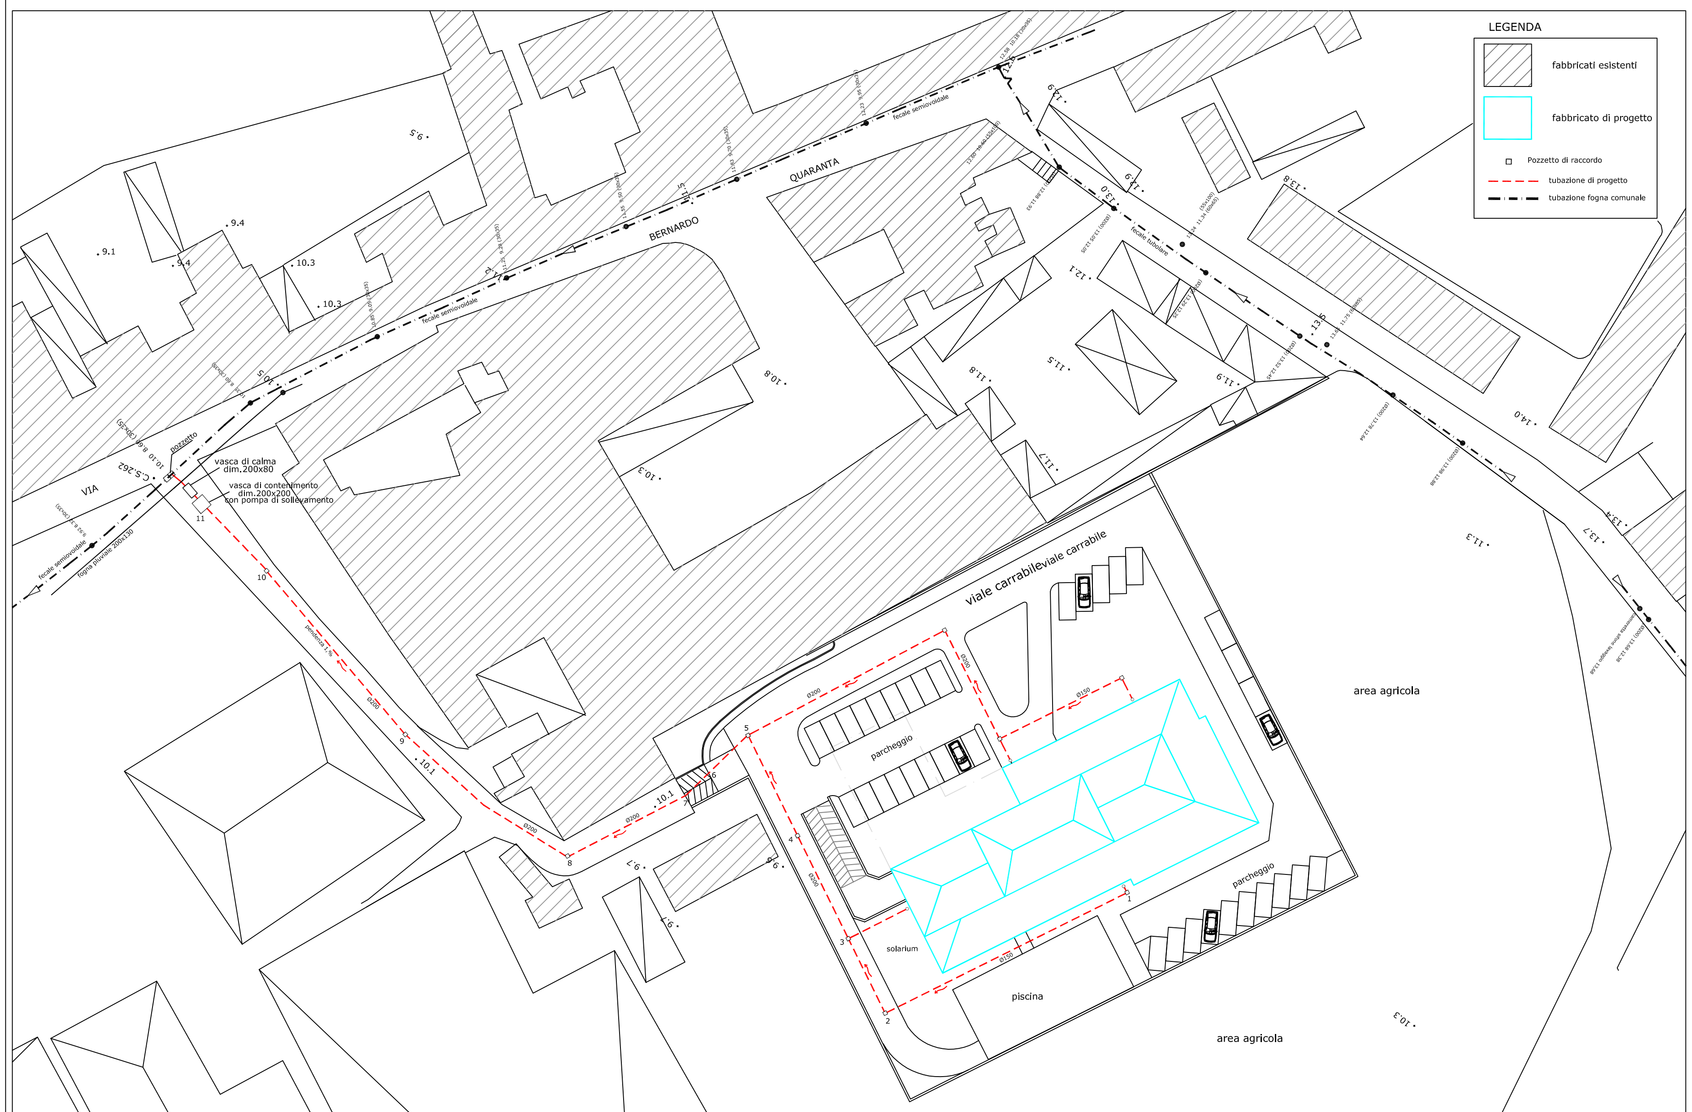

COMUNE DI NAPOLI

OGGETTO: P.U.A. Piano Particolareggiato di iniziativa privata per un insediamento a destinazione ricettiva.

LOCALITA': S.Giovanni a Teduccio
Via Bernardo Quaranta
In Mappa: Foglio 177
Part.lle 180-183

Il Proprietario
NAPOLI PROJECT s.r.l.
Via Cimitero trav.privata 73
Brusciano (NA)

Il Tecnico
DOTT. ING. MICHELE AUTORINO

OGGETTO :
Elaborato di Progetto
IMPIANTI FOGNATURA
PLANIMETRIE

ARCHIVIO: impianti fognatura.dwg	TAV.: 14
DATA: Giugno 2016	AGGIORNAM.
SCALA: 1:500	
NOTE	