


LEGENDA:

 Tetti giardino

 Percorsi comuni

 Piazze interne

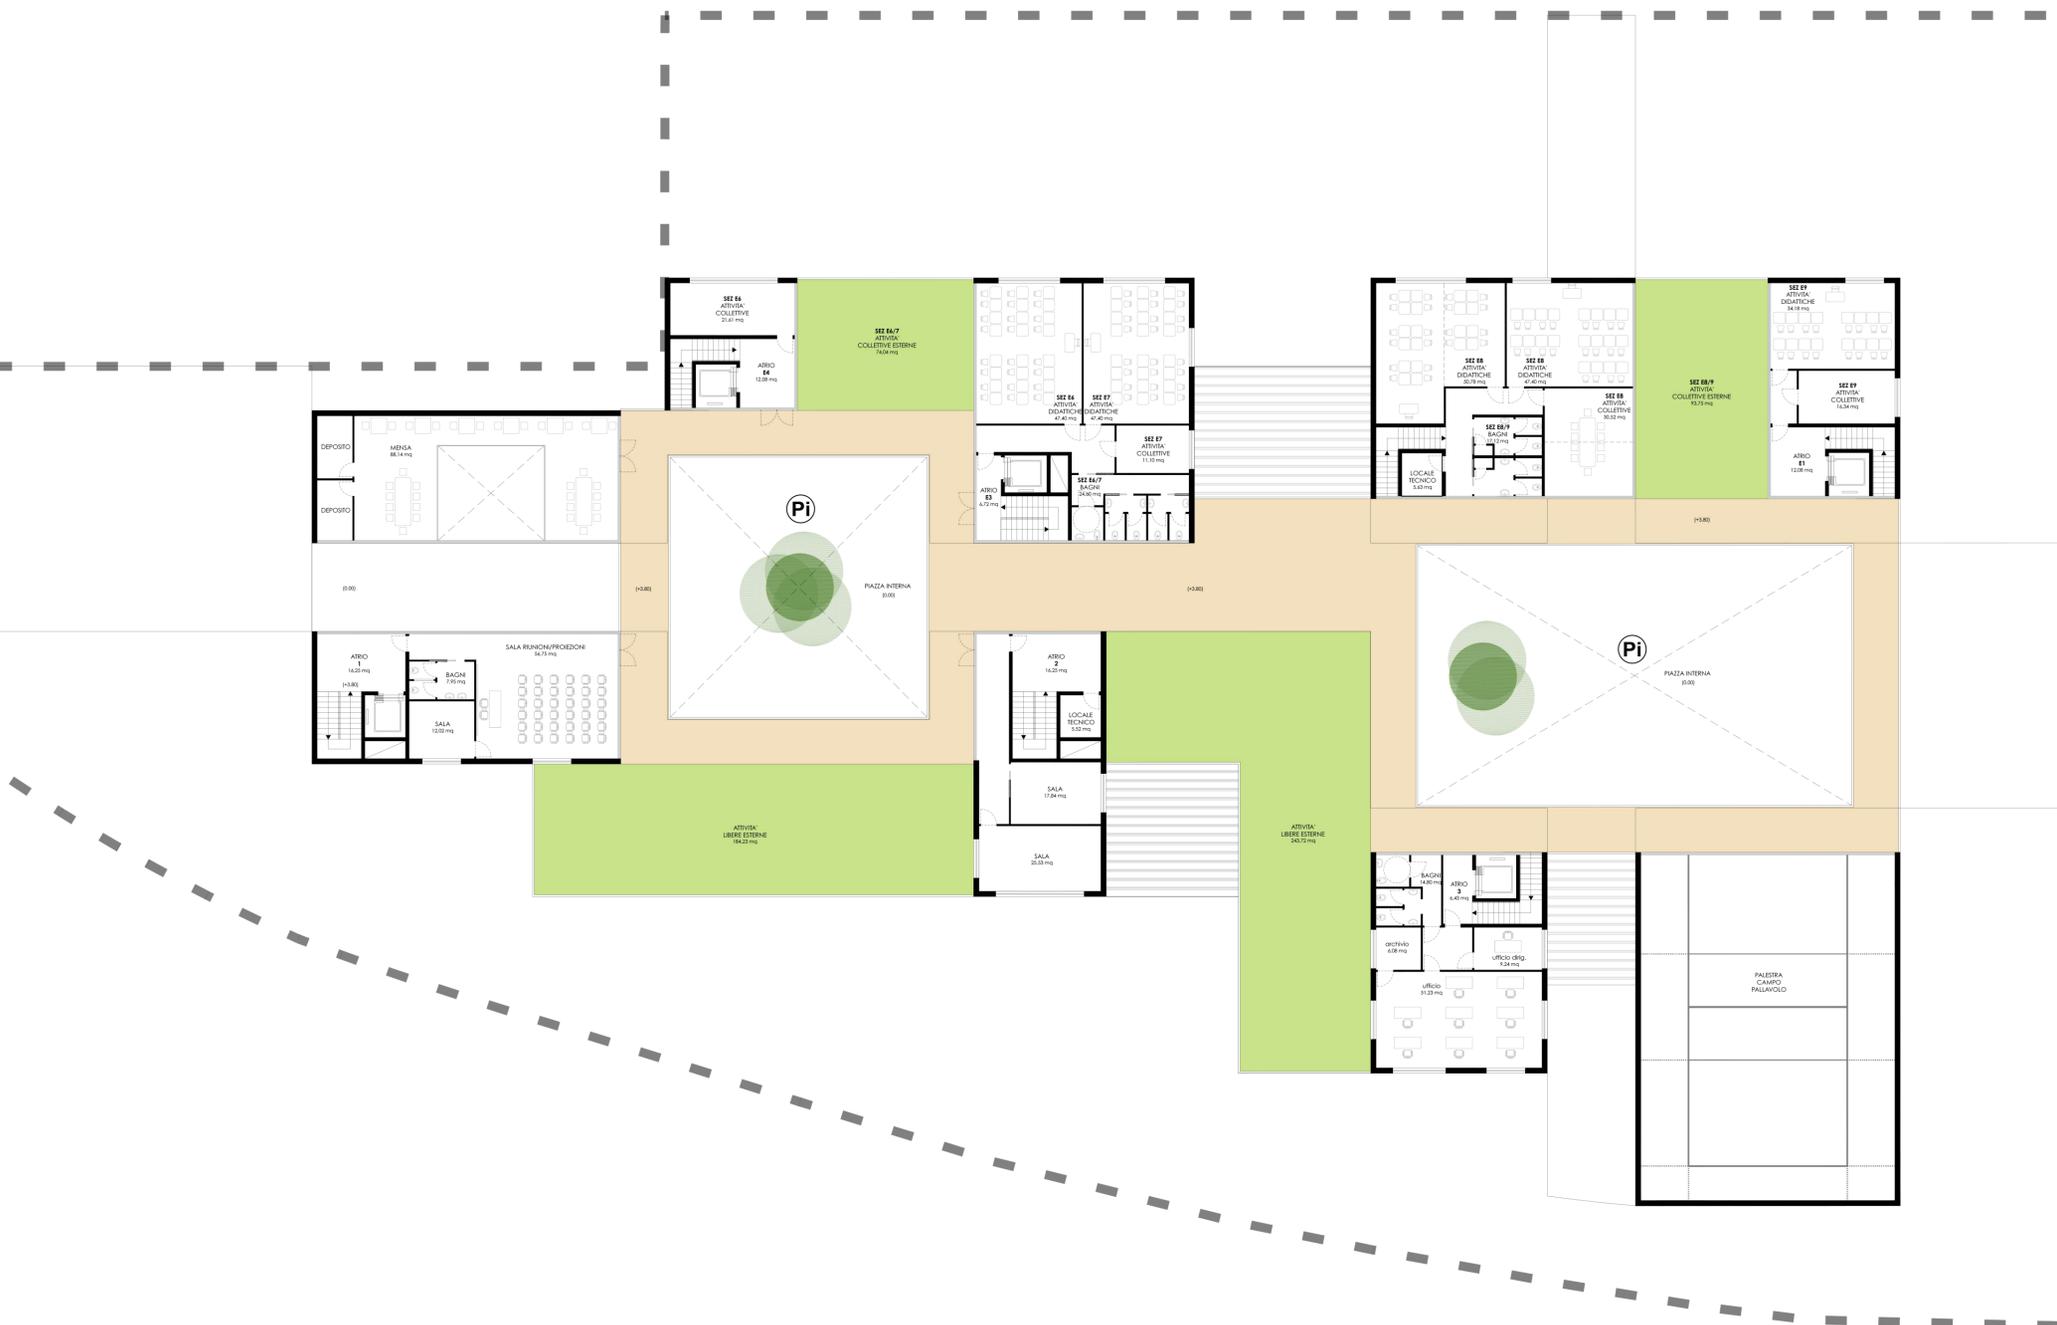

VARIANTE
PIANO URBANISTICO ATTUATIVO
Ambito 43 del PRG di Napoli
Polo Urbano Integrato di Via Bottegelle



Art. 25 della Legge Urbanistica Regionale "Norme sul Governo del Territorio" n. 16 del 22/12/2004 e smi; art. 7 (Riqualificazione aree urbane degradate) della Legge Regionale n. 19 del 28/12/2009 e smi

Committente:
Fingestim s.r.l.
sede legale: Via A. Diaz 102 - 80026 Casoria (NA) - P.IVA 04928120965

Progetto:
Urbanistica e coordinamento
UAP Studio Srl
Via Posillipo 272 | 80122 | Napoli | tel./fax 0815751682 | www.uap.it | uapstudio@uap.it
Infrastrutture e mobilità
In.Co.Se.T. s.r.l.
Via E. Di Marino, 11 | 84013 | Cava de' Tirreni (SA) | tel. 0898420196 | fax 0898420197 | info@incoset.it | www.incoset.it

Paesaggio e agronomia
Progetto Verde coop.r.l.
Via Soltaria, 39 | 80132 | Napoli | tel. 081 7642169 | fax. 0812400598 | info@progettoverde.eu

Infrastrutture idrauliche e sottoservizi
Prof. Ing. Rudy Gargano
via A. Falcone, 260/B1 | 80127 | Napoli | tel. 081 578 5790 | gargano@unicas.it

Geologia
Dott. Roberto Landolfi
Via Marc'Antonio, 23 | 80125 | Napoli | tel/fax 0815932235 | geolan@tberoo.it

Indagini strutturali e sulla consistenza del patrimonio architettonico
Studio associato di ingegneria Russo&Verde
via S. D'Acquisto, 51 | 81031 | Aversa (CE) | tel.0815039283 | studiourve@gmail.com

Fattibilità economica e costi
Ing. Lucia Rossi
via Popilia, 21 | 84025 | Eboli (SA) | tel. 08280620133 | ing.luciarossi@tberoo.it

Aspetti giuridico amministrativi
Avv. Marcello Fortunato
via Santi Martiri Salernitani, 31 | 84123 | Salerno | tel. 089250770 | fax0892574070 | marcello.fortunato@studiolegalefortunato.it

Uap Studio Srl
via Posillipo 272, 80123 Napoli
0815751682

PROGETTO PRELIMINARE
OPERE DI URBANIZZAZIONE SECONDARIA
ATTREZZATURA SCOLASTICA

Progettista

UAP Studio Srl
Via Posillipo 272 | 80122 | Napoli | tel./fax 0815751682
www.uap.it | uapstudio@uap.it

Pianta primo livello		S	EPS.3
RIF. SETTORE		NUM. ELABORATO	
SCALA: 1:200	FORMATO: A1	COD. FILE: S_EPS.3	DATA: NOVEMBRE 2015 AGGIORN.: APRILE 2016