COMUNE DI NAPOLI

PIANO PARTICOLAREGGIATO DI INIZIATIVA PRIVATA

ai sensi dell'art.26 comma 2 lettera a) della L.R. 16/2004

Residenze, Servizi commerciali, Attrezzatura pubblica e Parcheggi in via A. Sallustro, quartiere Ponticelli (NA).

Fase 3-Progetto del piano urbanistico attuativo

elaborato P_G06 | titolo Rilievo plano-altimetrico | scala 1:500

PROPONENTE

CI.PE. COSTRUZIONI s.r.l.
via fiumicello,7 - 80142,napoli

PROGETTISTA URBANISTICO ED ARCHITETTONICO

arch. Luigi ORDETTI
via gandhi, 23 - 80040, cercola (na)

CONSULENTI

dott.geol. Alessandro AMATO
dott.geol. Giancarlo GAUDIELLO
ing. Angelo REA

COLLABORATORI

arch. Concetta MARRAZZO
arch. Ciro AMOROSO
dott. arch. Ciro AURIEMMA

R.D.P. arch. P. Antignano

data ottobre 2010

SEZIONE A-A

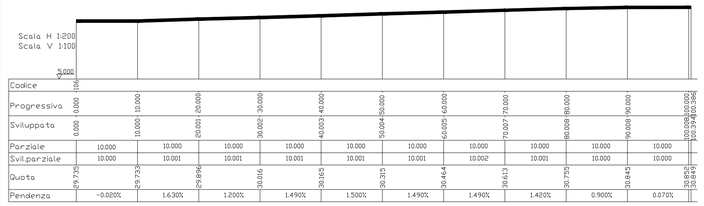

SEZIONE B-B

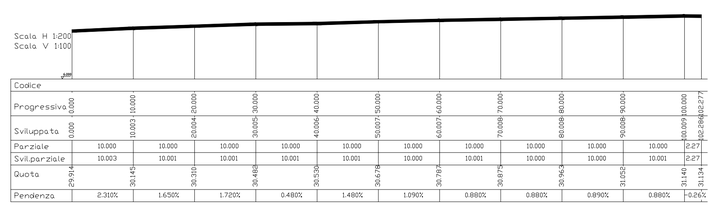

SEZIONE D-D

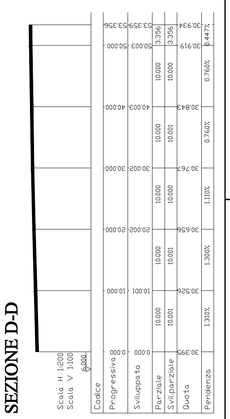
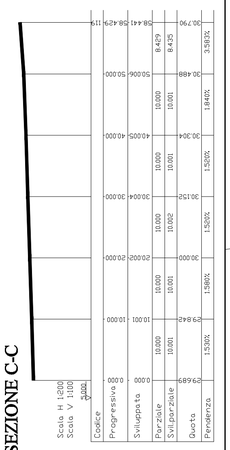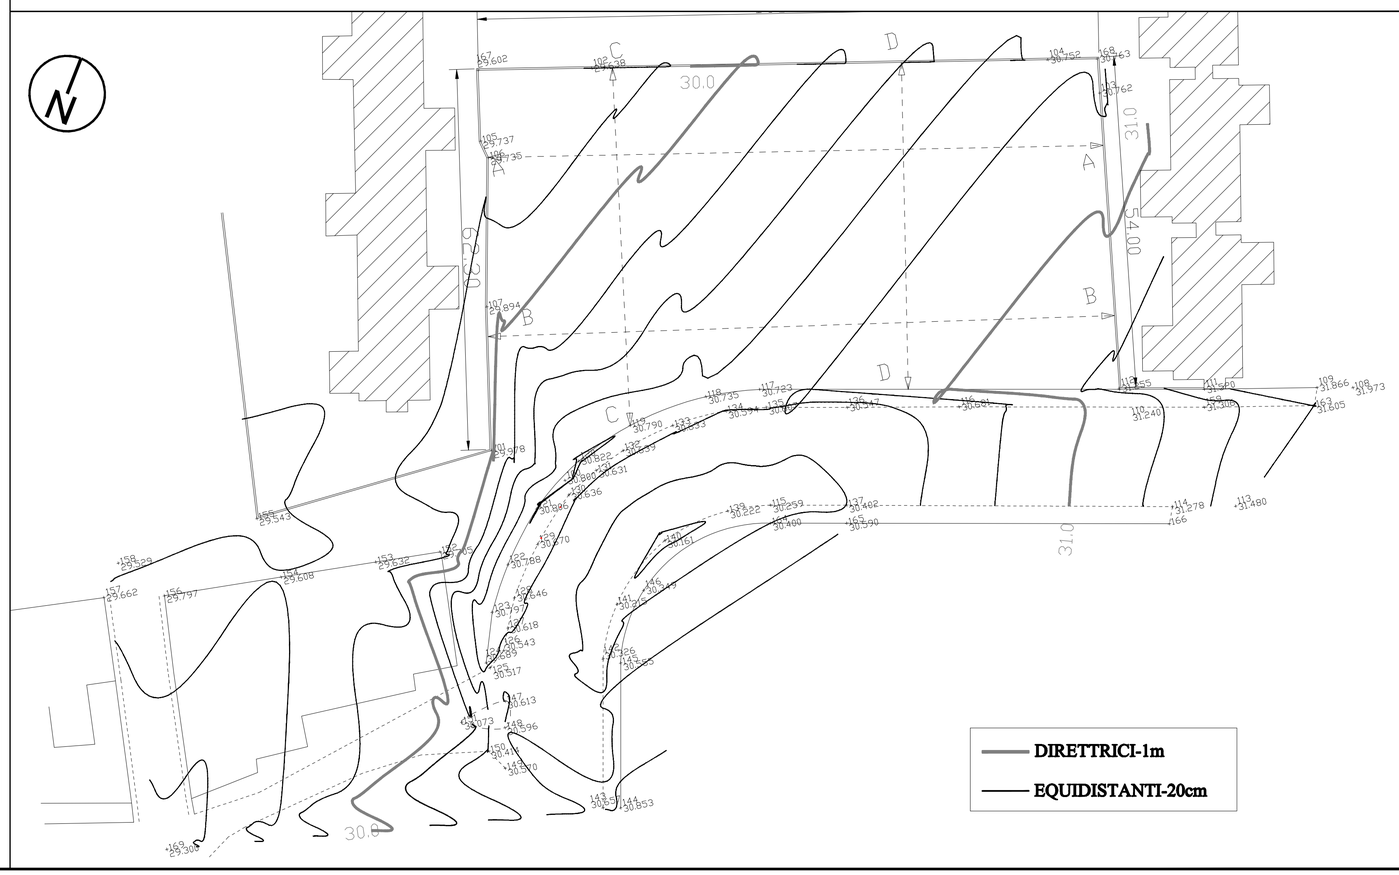
SEZIONE C-C