


**DIREZIONE GENERALE PATRIMONIO**  
- Servizio Progettazione, Realizzazione, Manutenzione Patrimonio Comunale  
- Servizio Politiche per la Casa  
**DIREZIONE CENTRALE PIANIFICAZIONE E GESTIONE DEL TERRITORIO - SITO CENSIO**  
- Servizio Edilizia Residenziale Pubblica





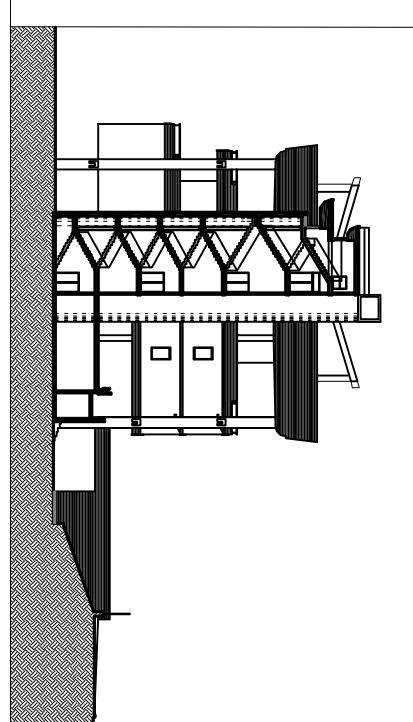


**PIANO TERZO (ex edificio scolastico)**  
RILIEVO STATO DI FATTO / SUPERFICI

Elaborato: **1.200**  
Allegato I/c  
Data: **Maggio 2016**

Gruppo di lavoro:  
arch. Maurizio Conte (coordinamento)  
ditta Antonella Calabria  
Ing. Giovanni Tescano  
Geom. Mario Mirabella  
Geom. Mario Sammino

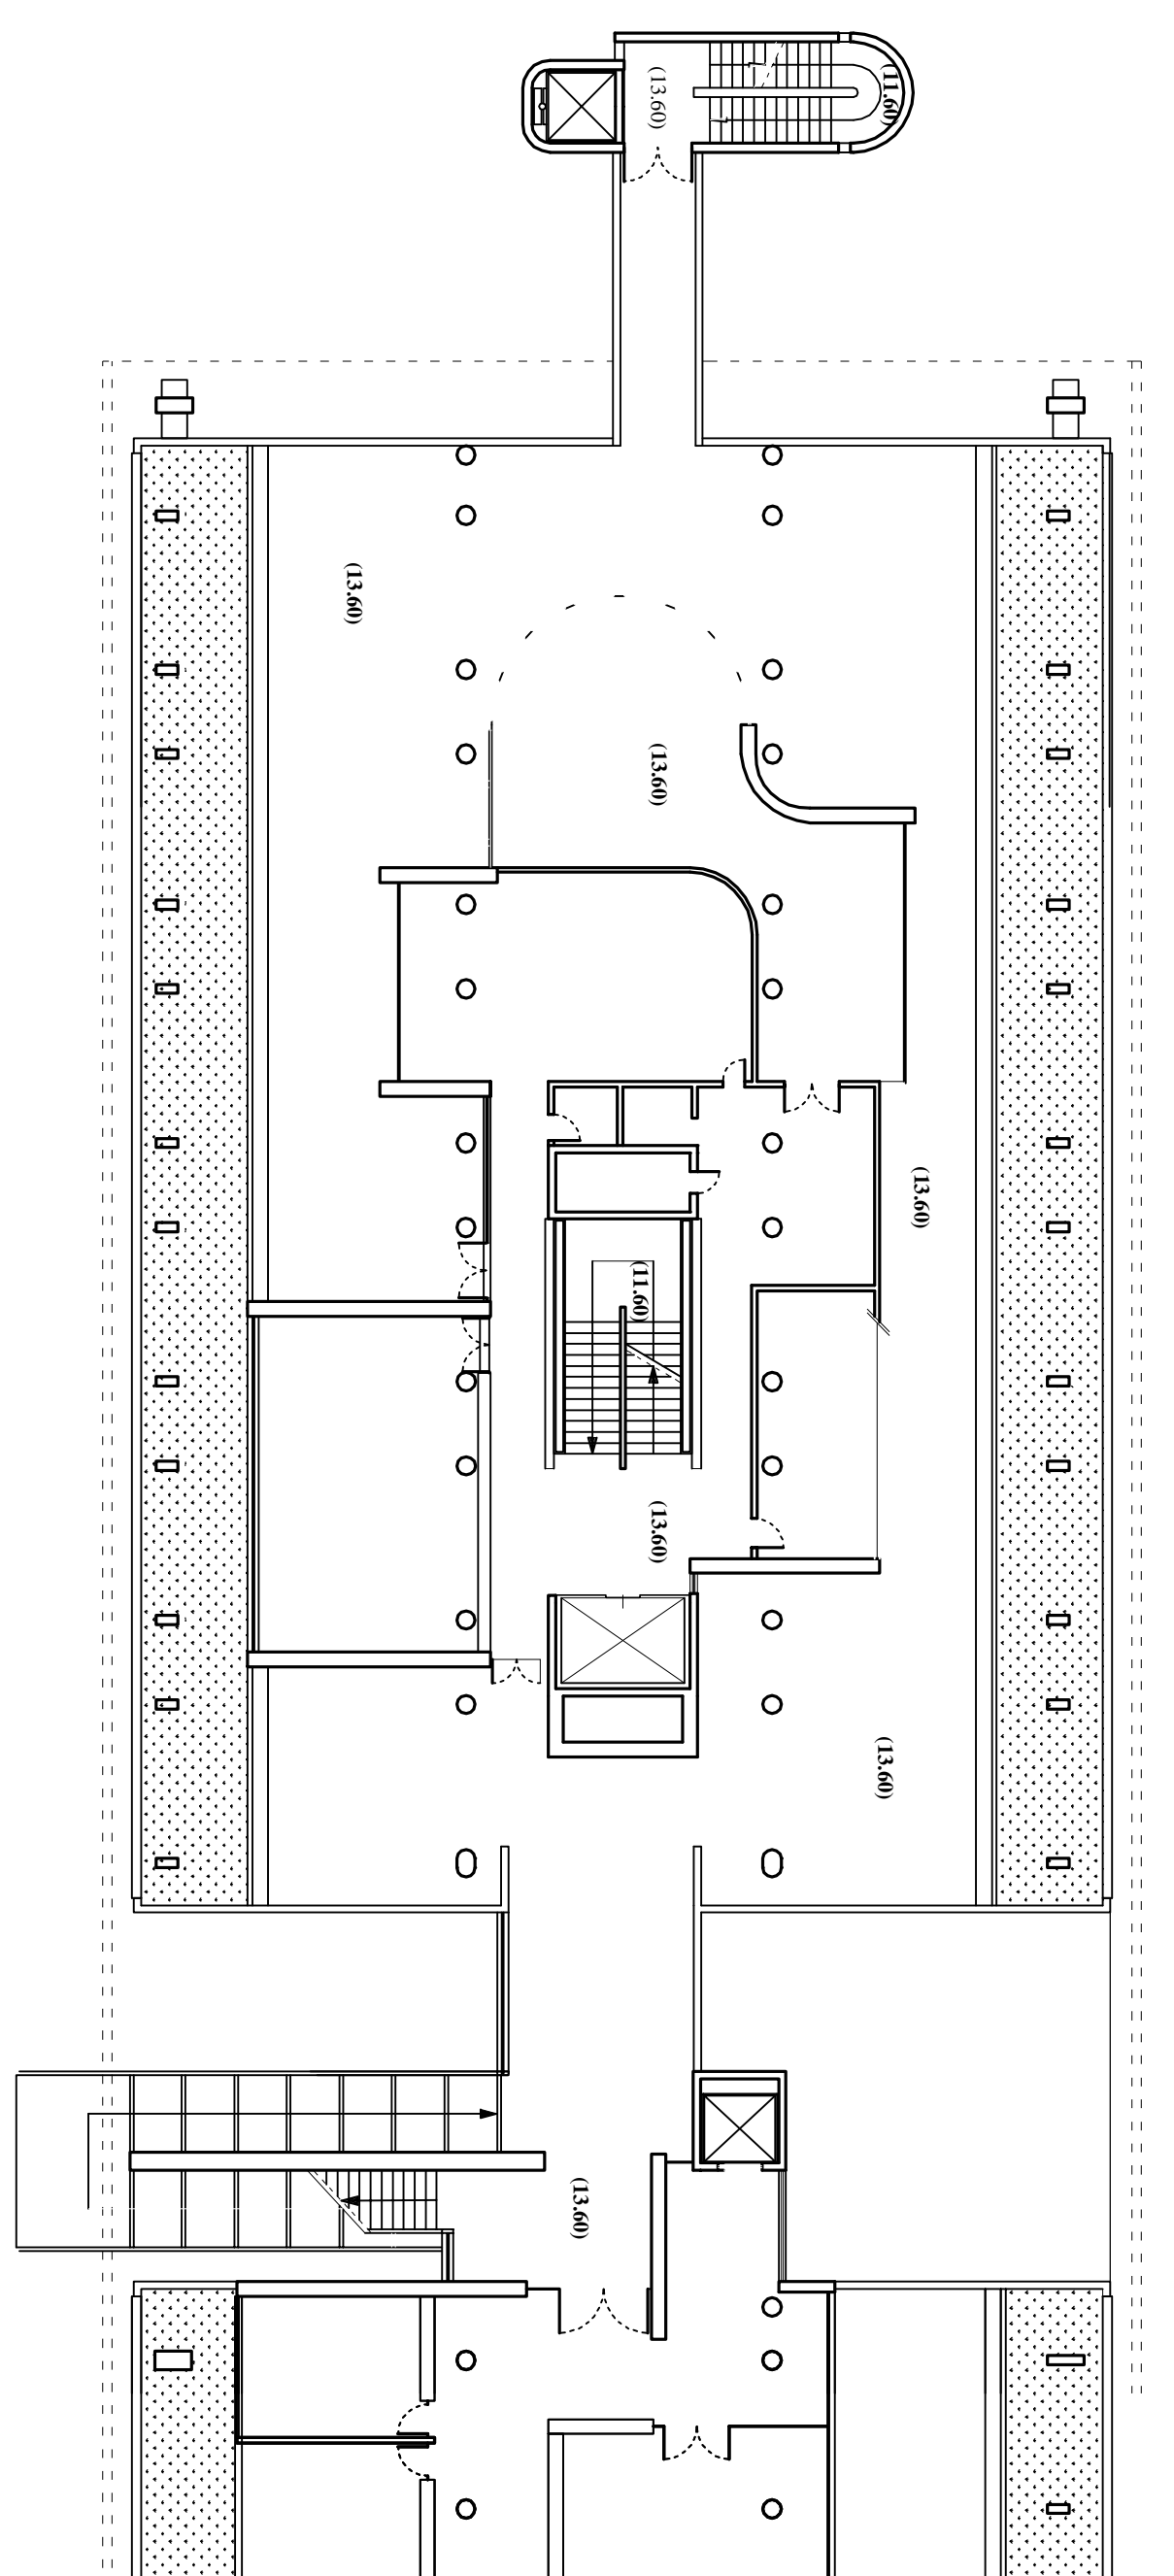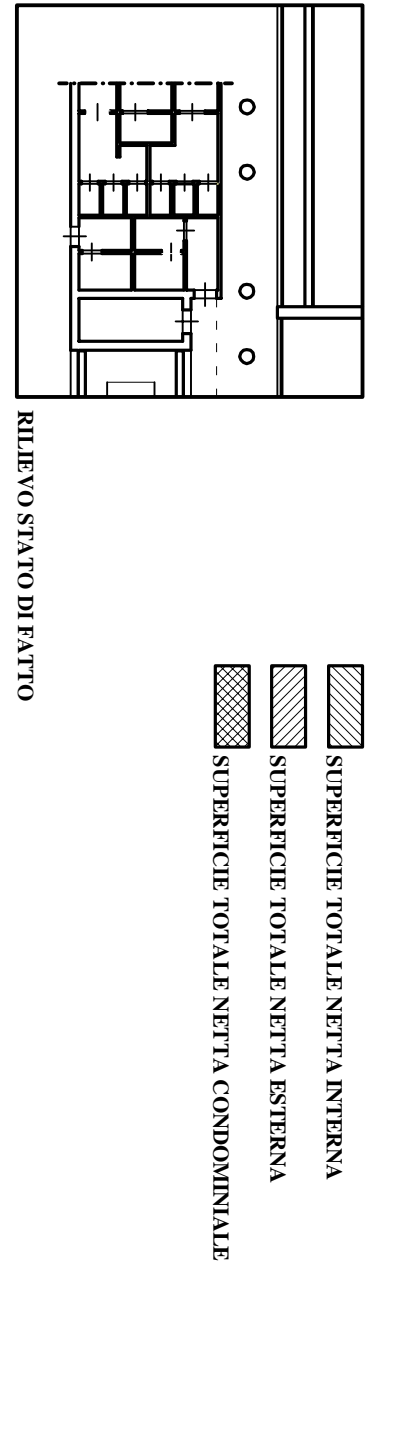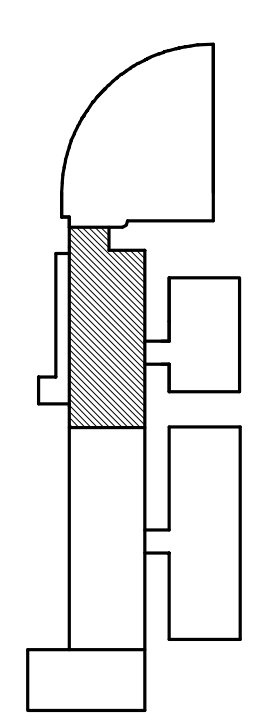

PIANTA PIANO TERZO - STATO DI FATTO

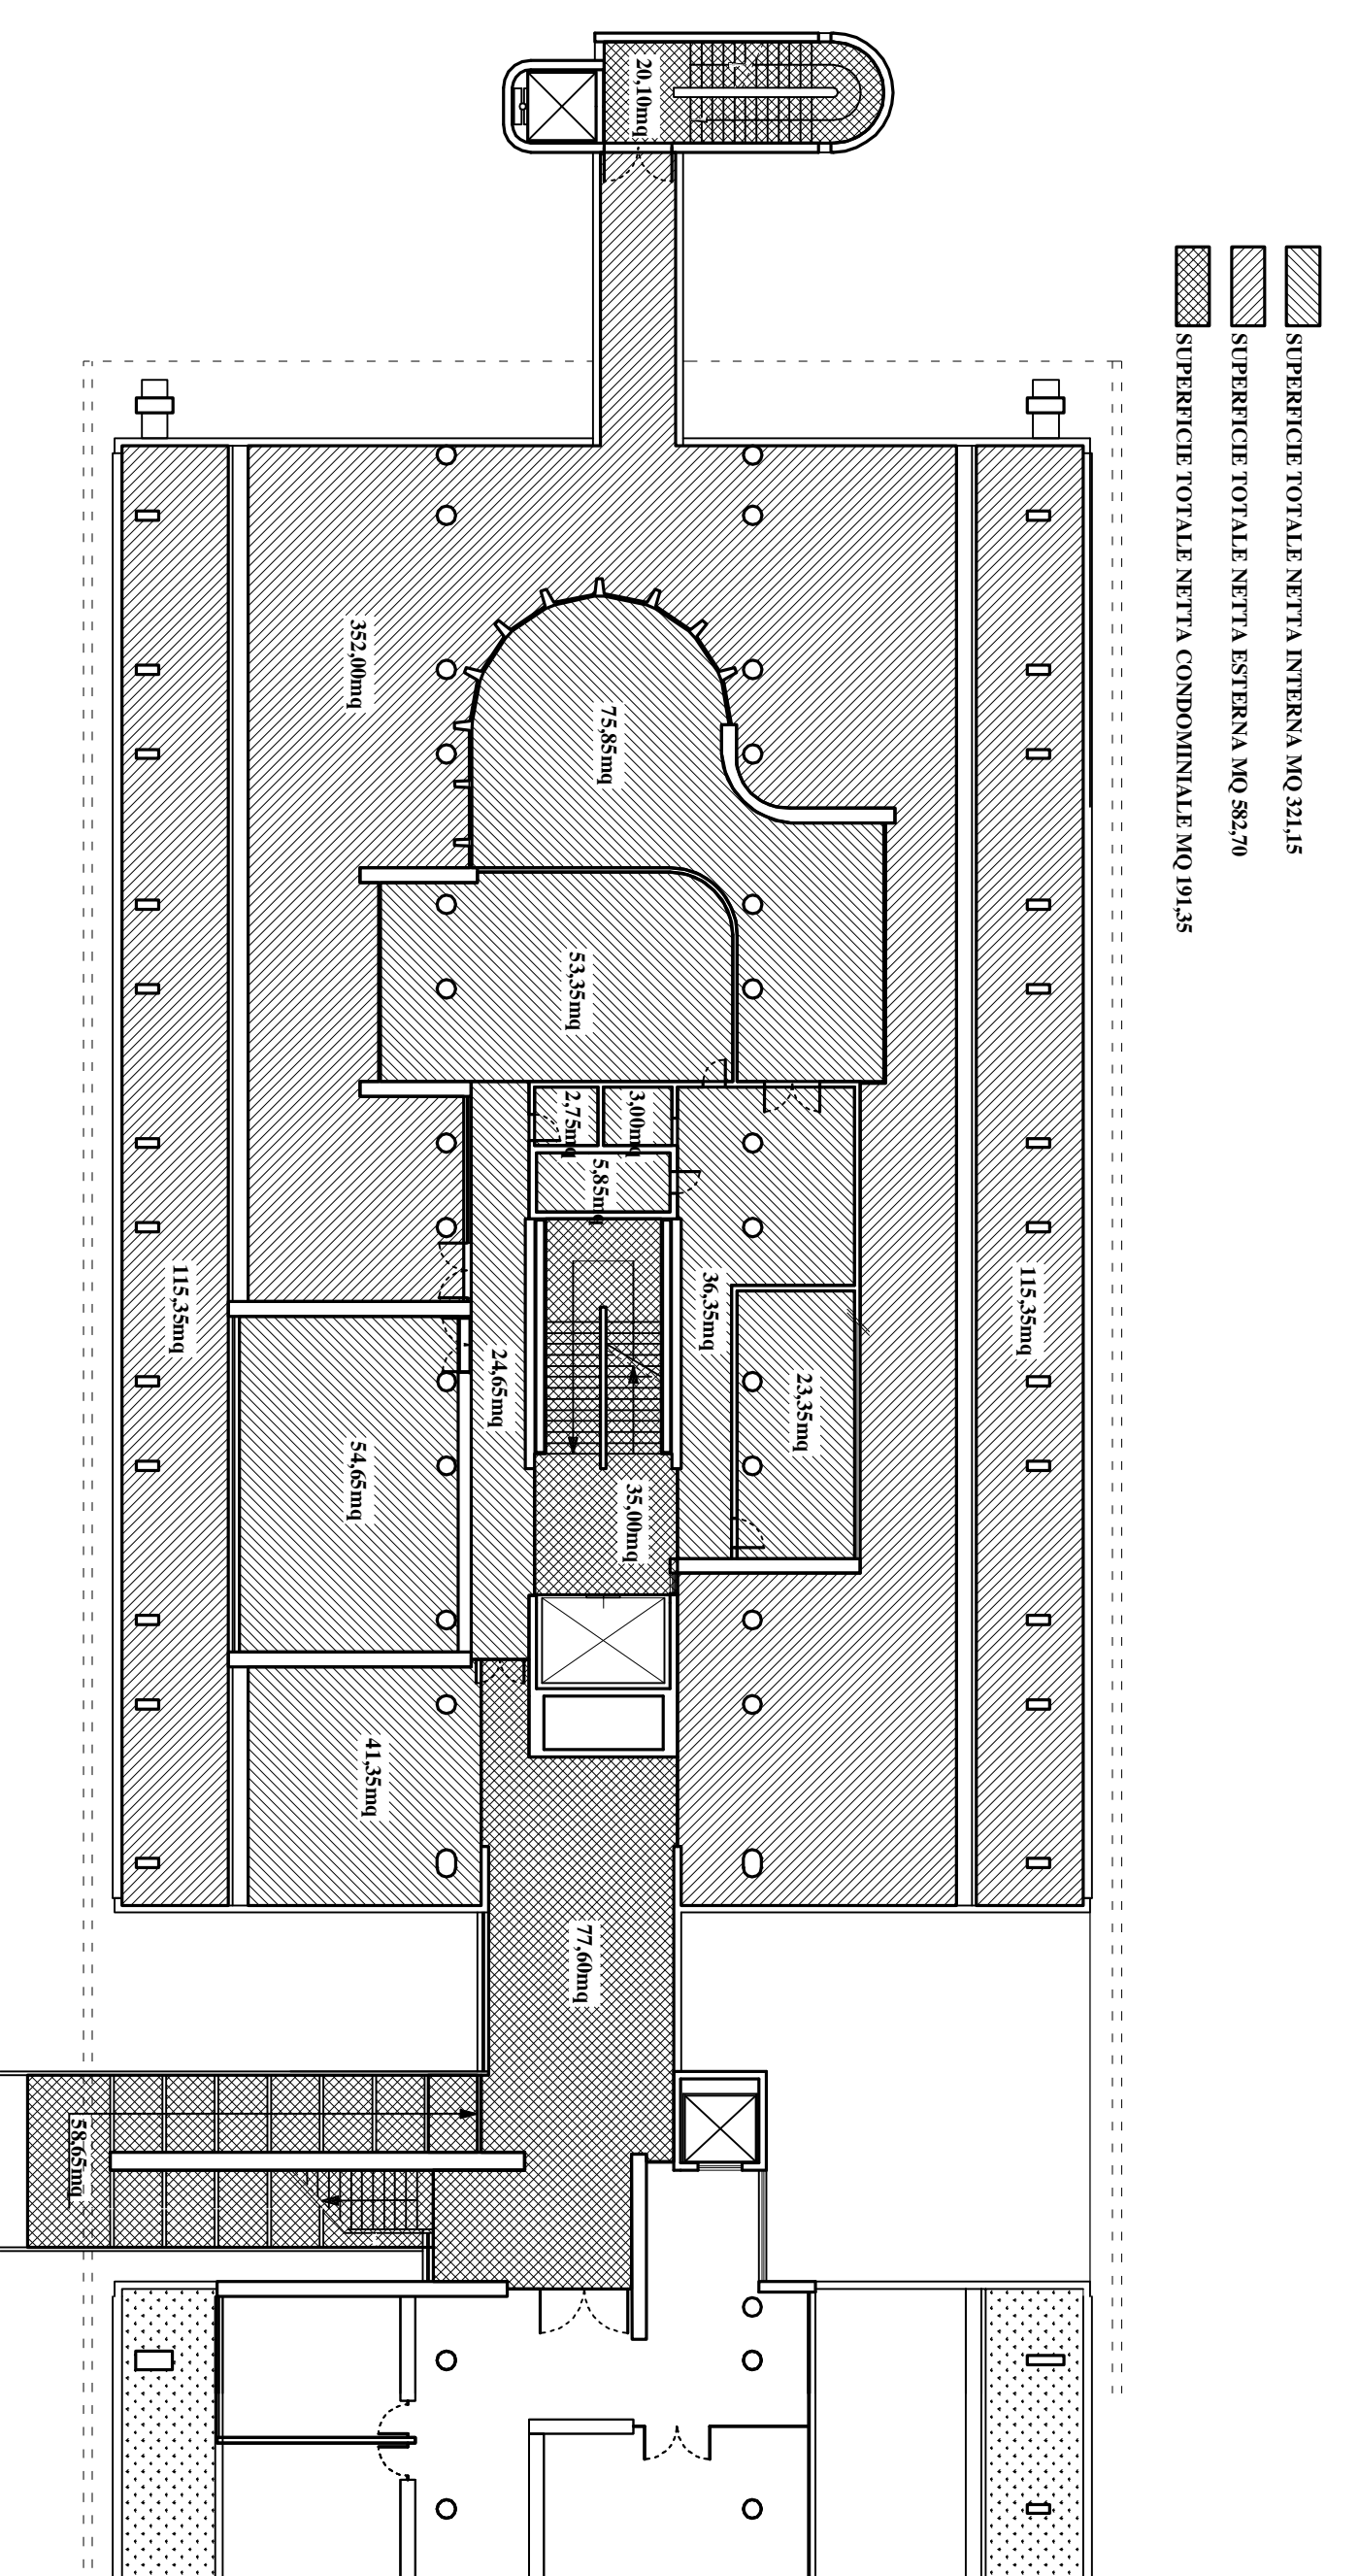

PIANTA PIANO TERZO - INDIVIDUAZIONE SUPERFICI