



RIFUNZIONALIZZAZIONE DEL SISTEMA FOGNARIO SAN GIOVANNI/VOLLA

"INTERVENTO PER IL RISANAMENTO IGIENICO SANTUARIO DEL LITORALE DI SAN GIOVANNI A TEDUCCIO CON LA RIQUALIFICAZIONE FUNZIONALE DEL COLLETTORE DI VOLLA E PARTE DI RETE ADDUTTRICE- II LOTTO"

Progettista:
Ing. Fabio Mastellone di Castelvetro


Responsabile del Procedimento
Arch. Giuseppe Pulli

PROGETTO ESECUTIVO

ELABORATO:	ALLEGATO
COLLETTORE POLLENA A GRAVITA': Particolari derivazioni da canaletta Volia	2.02
SCALA:	1:50
DATA:	OTTOBRE 2013
REDAZIONE:	ING. V. Neri
VERIFICA:	Ing. F. Mastellone
APPROVAZIONE:	Ing. F. Mastellone
EMESSO PER:	REV.:

PARTICOLARE DERIVAZIONE CANALETTA VOLLA DI PROGETTO

PIANTA

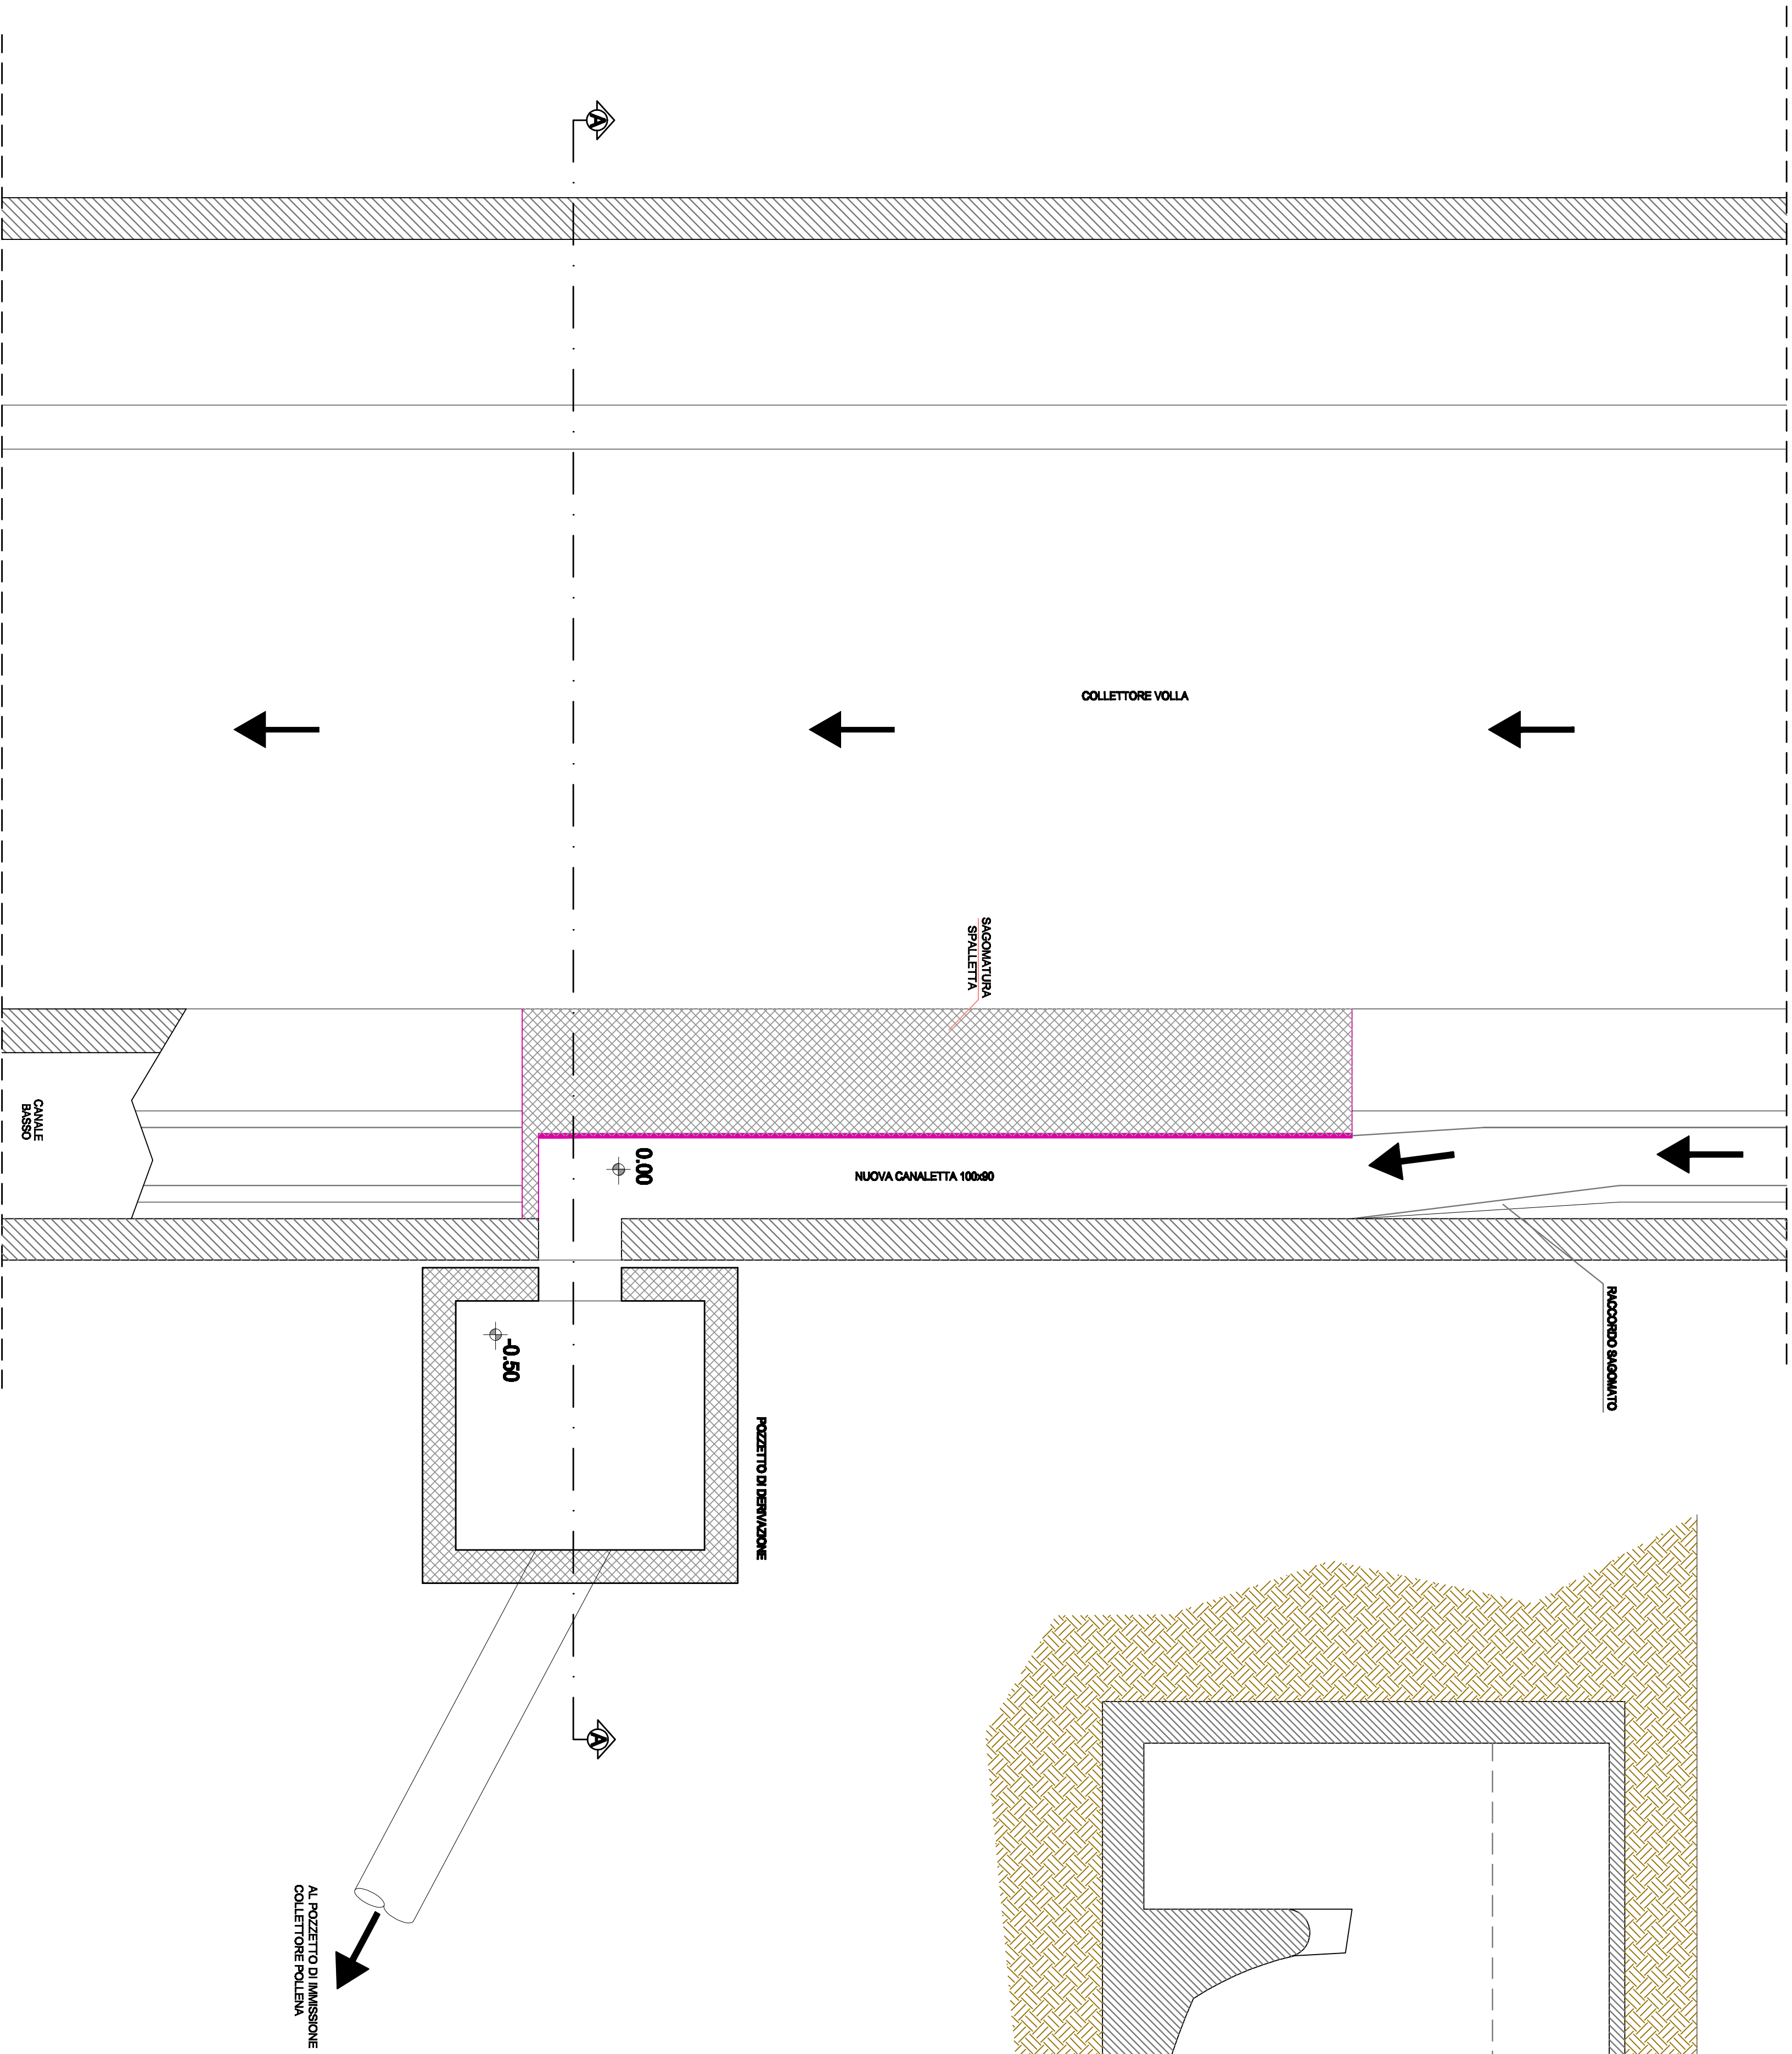

SEZIONE A-A

