

**STATO DI FATTO**



<ul style="list-style-type: none"> <li>CHiusino in METALLO</li> <li>CHiusino in PIETRA</li> <li>CHiusino in CLS DIMENSIONI VARIABILI</li> </ul>	<ul style="list-style-type: none"> <li>CADITOIA in PIETRA</li> <li>CADITOIA in METALLO</li> <li>CADITOIA in METALLO LUNGHEZZA VARIABLE</li> <li>CADITOIA in METALLO A PIANTA QUADRATA</li> <li>CADITOIA in METALLO DIMENSIONI VARIABILI</li> </ul>	<ul style="list-style-type: none"> <li>COLONNINA BALAUSTRATA in METALLO</li> <li>COLONNINA BALAUSTRATA in PIETRA</li> <li>COLONNINA</li> <li>DISSUASORE in PIETRA</li> <li>DISSUASORE in METALLO</li> <li>DISSUASORE a BALAUSTRATA in METALLO</li> <li>DISSUASORE in LEGNO</li> <li>DISSUASORE in PIETRA</li> </ul>
<ul style="list-style-type: none"> <li>ILLUMINAZIONE LAMPIONI</li> <li>SU PALO</li> <li>SU PALO</li> </ul>	<ul style="list-style-type: none"> <li>SBRACCIO A MURO</li> <li>SBRACCIO SU PALO</li> <li>SBRACCIO SU PALO</li> <li>ARMATURA STRADALE</li> </ul>	<ul style="list-style-type: none"> <li>PROIETTORE AD INCASSO</li> <li>CHIAVE O SARACINESA</li> <li>TUBAZIONE ACCORDOTTO</li> </ul>
<ul style="list-style-type: none"> <li>SEGNALETICA VERTICALE</li> <li>CASSONETTO</li> <li>IMPIANTI</li> <li>PLUVIALE</li> <li>EDICOLA VOTIVA</li> <li>ARREDO URBANO</li> <li>ARMATURA STRADALE a SBRACCIO</li> </ul>	<ul style="list-style-type: none"> <li>LAMPIONE</li> <li>LAMPIONE a MURO</li> <li>FONTANELLA PUBBLICA</li> <li>PANCHINA</li> <li>BALAUSTRATA METALLICA</li> <li>CORRIMANO METALLICO</li> <li>RECINZIONE METALLICA</li> </ul>	<ul style="list-style-type: none"> <li>RECINZIONE LINEA</li> <li>OPERA PROVVISORIALE</li> <li>MATERIALE DI RISALTA</li> <li>DISSUASORE in PIETRA</li> <li>DISSUASORE in METALLO</li> <li>FIORIERA</li> </ul>

0.00 quota sfermica 3.50 quota lineare

Definizione pareti ed elementi in alzo compresi nell'ambito d'intervento

pariete o/e elemento compreso nell'ambito

pariete o/e elemento non compreso nell'ambito

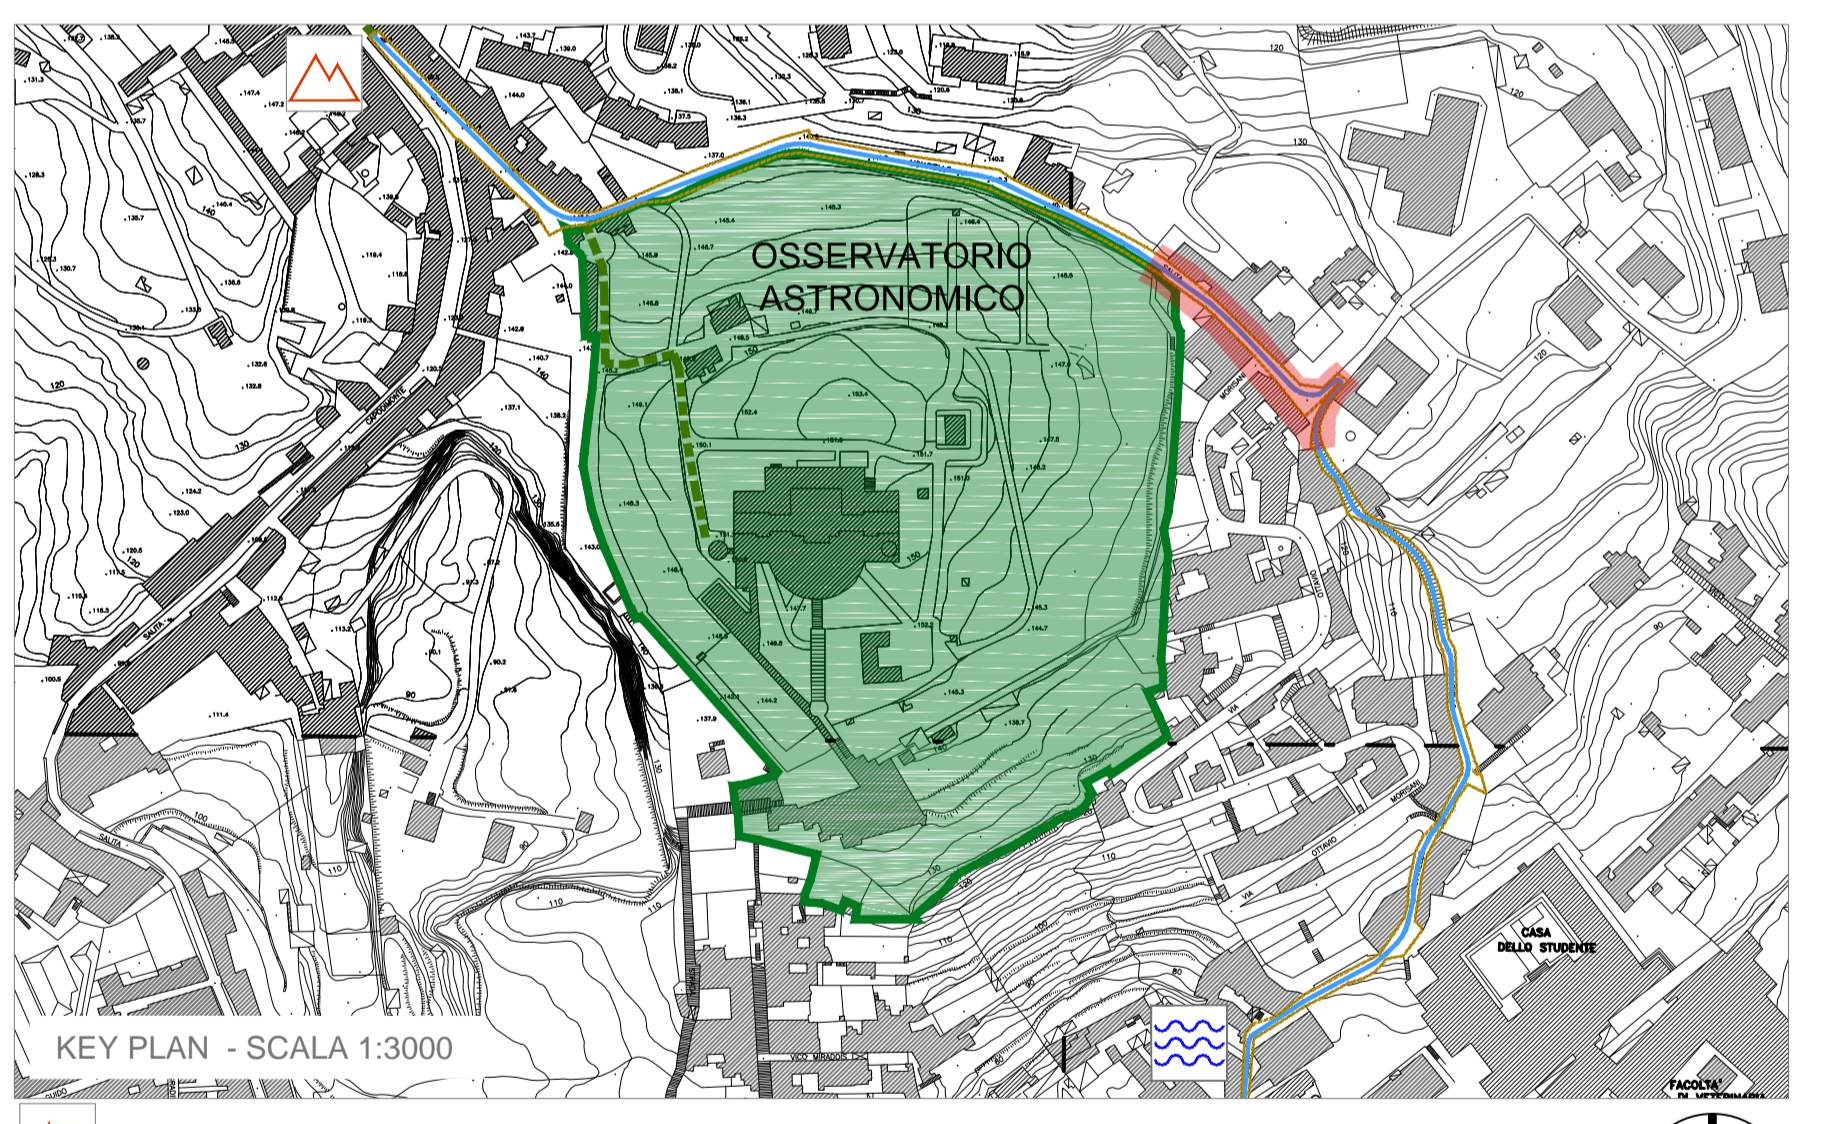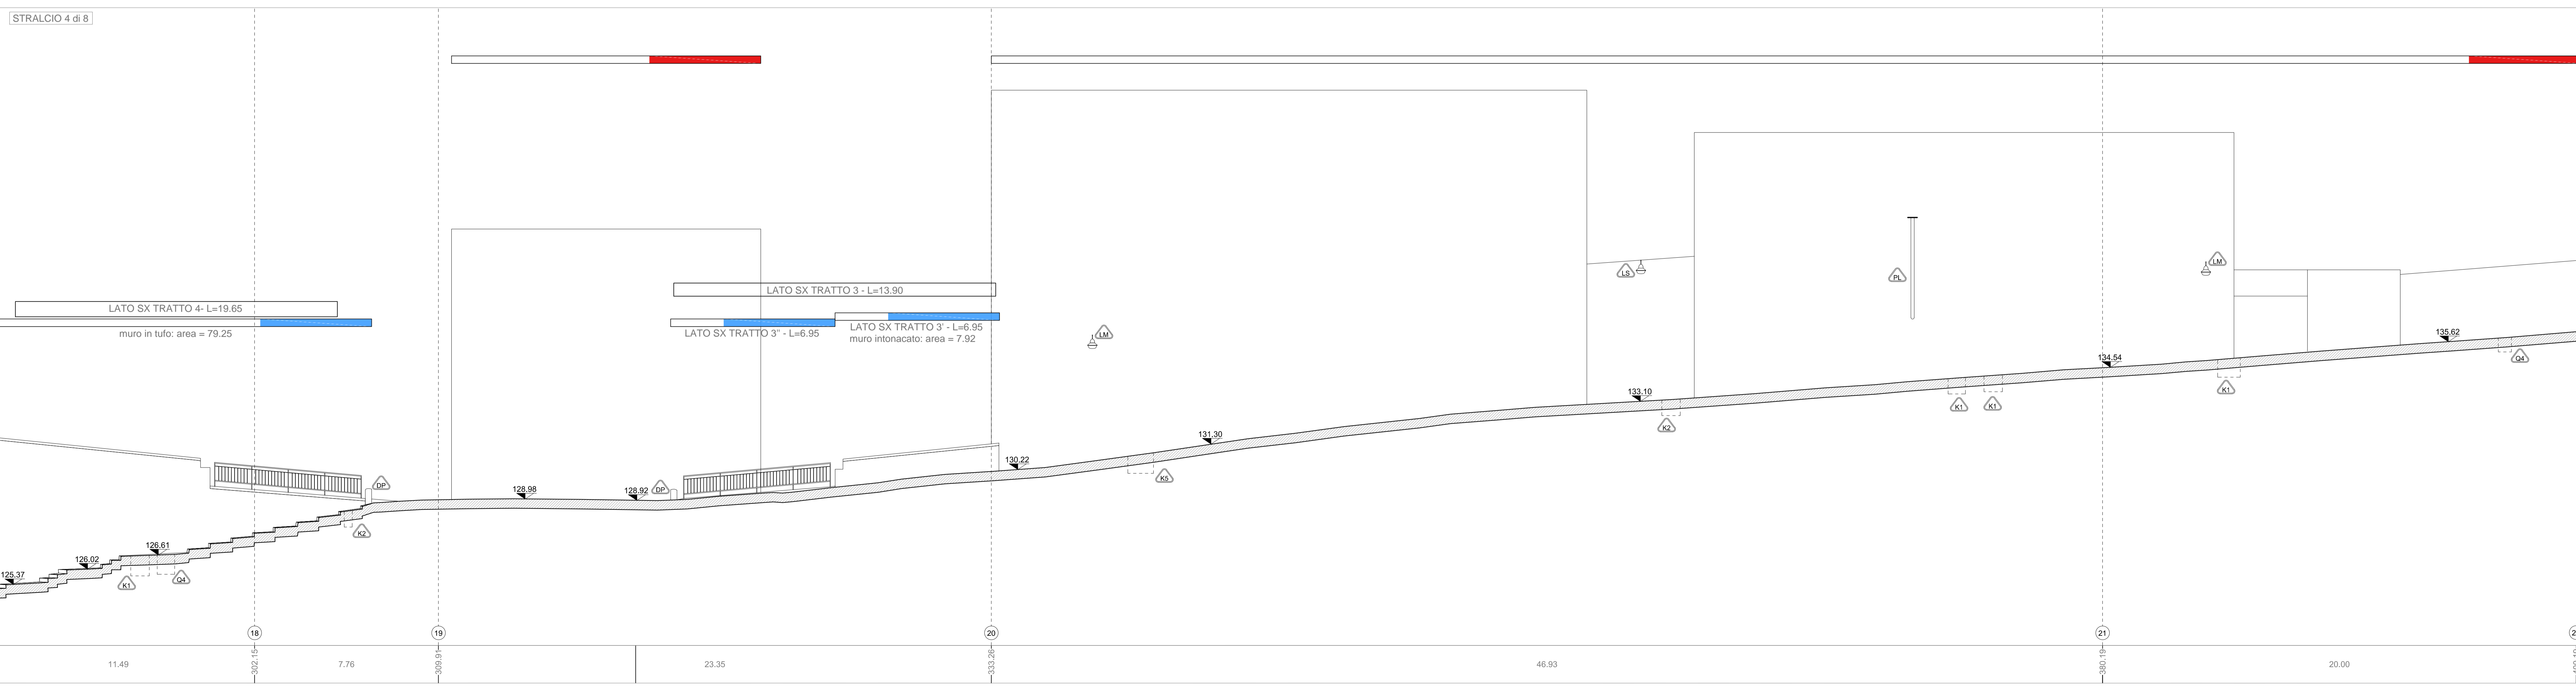

**COMMITTENTE**  
**COMUNE DI NAPOLI**  
 RESPONSABILE DEL PROCEDIMENTO  
 arch. Francesca Spersa

**CITTÀ VERTICALE: RIQUALIFICAZIONE DEI PERCORSI PEDONALI TRA LA COLLINA E IL MARE**

**PROGETTO ESECUTIVO / MOIARIELLO**

**MANDATARI**  
 MANDANTARI: **sab** gruppo s.p.a.  
 Via Plevadella, 15 - 00126 - Perugia - info@sabgroup.it - www.sabgroup.it

**MANDANTI**  
 MANDANTI: **5** **RS.S.P.A.**  
 Via Plevadella, 15 - 00126 - Perugia - info@sabgroup.it - www.sabgroup.it

**Studio Ing. Alberto Capitanucci**  
 ELABORATO  
 Architettura - Stato di Fatto  
 Salita MoiarIELlo  
 profilo longitudinale sx - Stralcio 4 di 8

**GRE030d/00**  
 CNAP.001-01-02-20-ESE  
 DATA: 1:100

NOME FILE: \\file name CNAP.001GRE03000 a-g\_SX\_MDI.dwg UNITA DI MISURA: /Unit of Measure: m