



- METRO LINE FIVE PARK -

Attuazione dell' art. 56 delle Norme Tecniche di attuazione della Variante Generale al PRG del Comune di Napoli "Attrezzature ad uso pubblico"

Titolo	Plania di dettaglio - Area bambini (area 6) e area bouvette (area 2)
Scala	1:4000 1:1000 1:100 1:50
Comittente	<b>MONTICELLI GROUP</b> s.r.l.
Progettazione	Studio di Consulenza e Progettazione Disenitka 2022 Arch. Francesco Romano - Arch. Roberto Aita
Realizzazione	Progettazione dell'opera dott. for. nat. Ph.D. Stefano Montullo
Rev. 01	

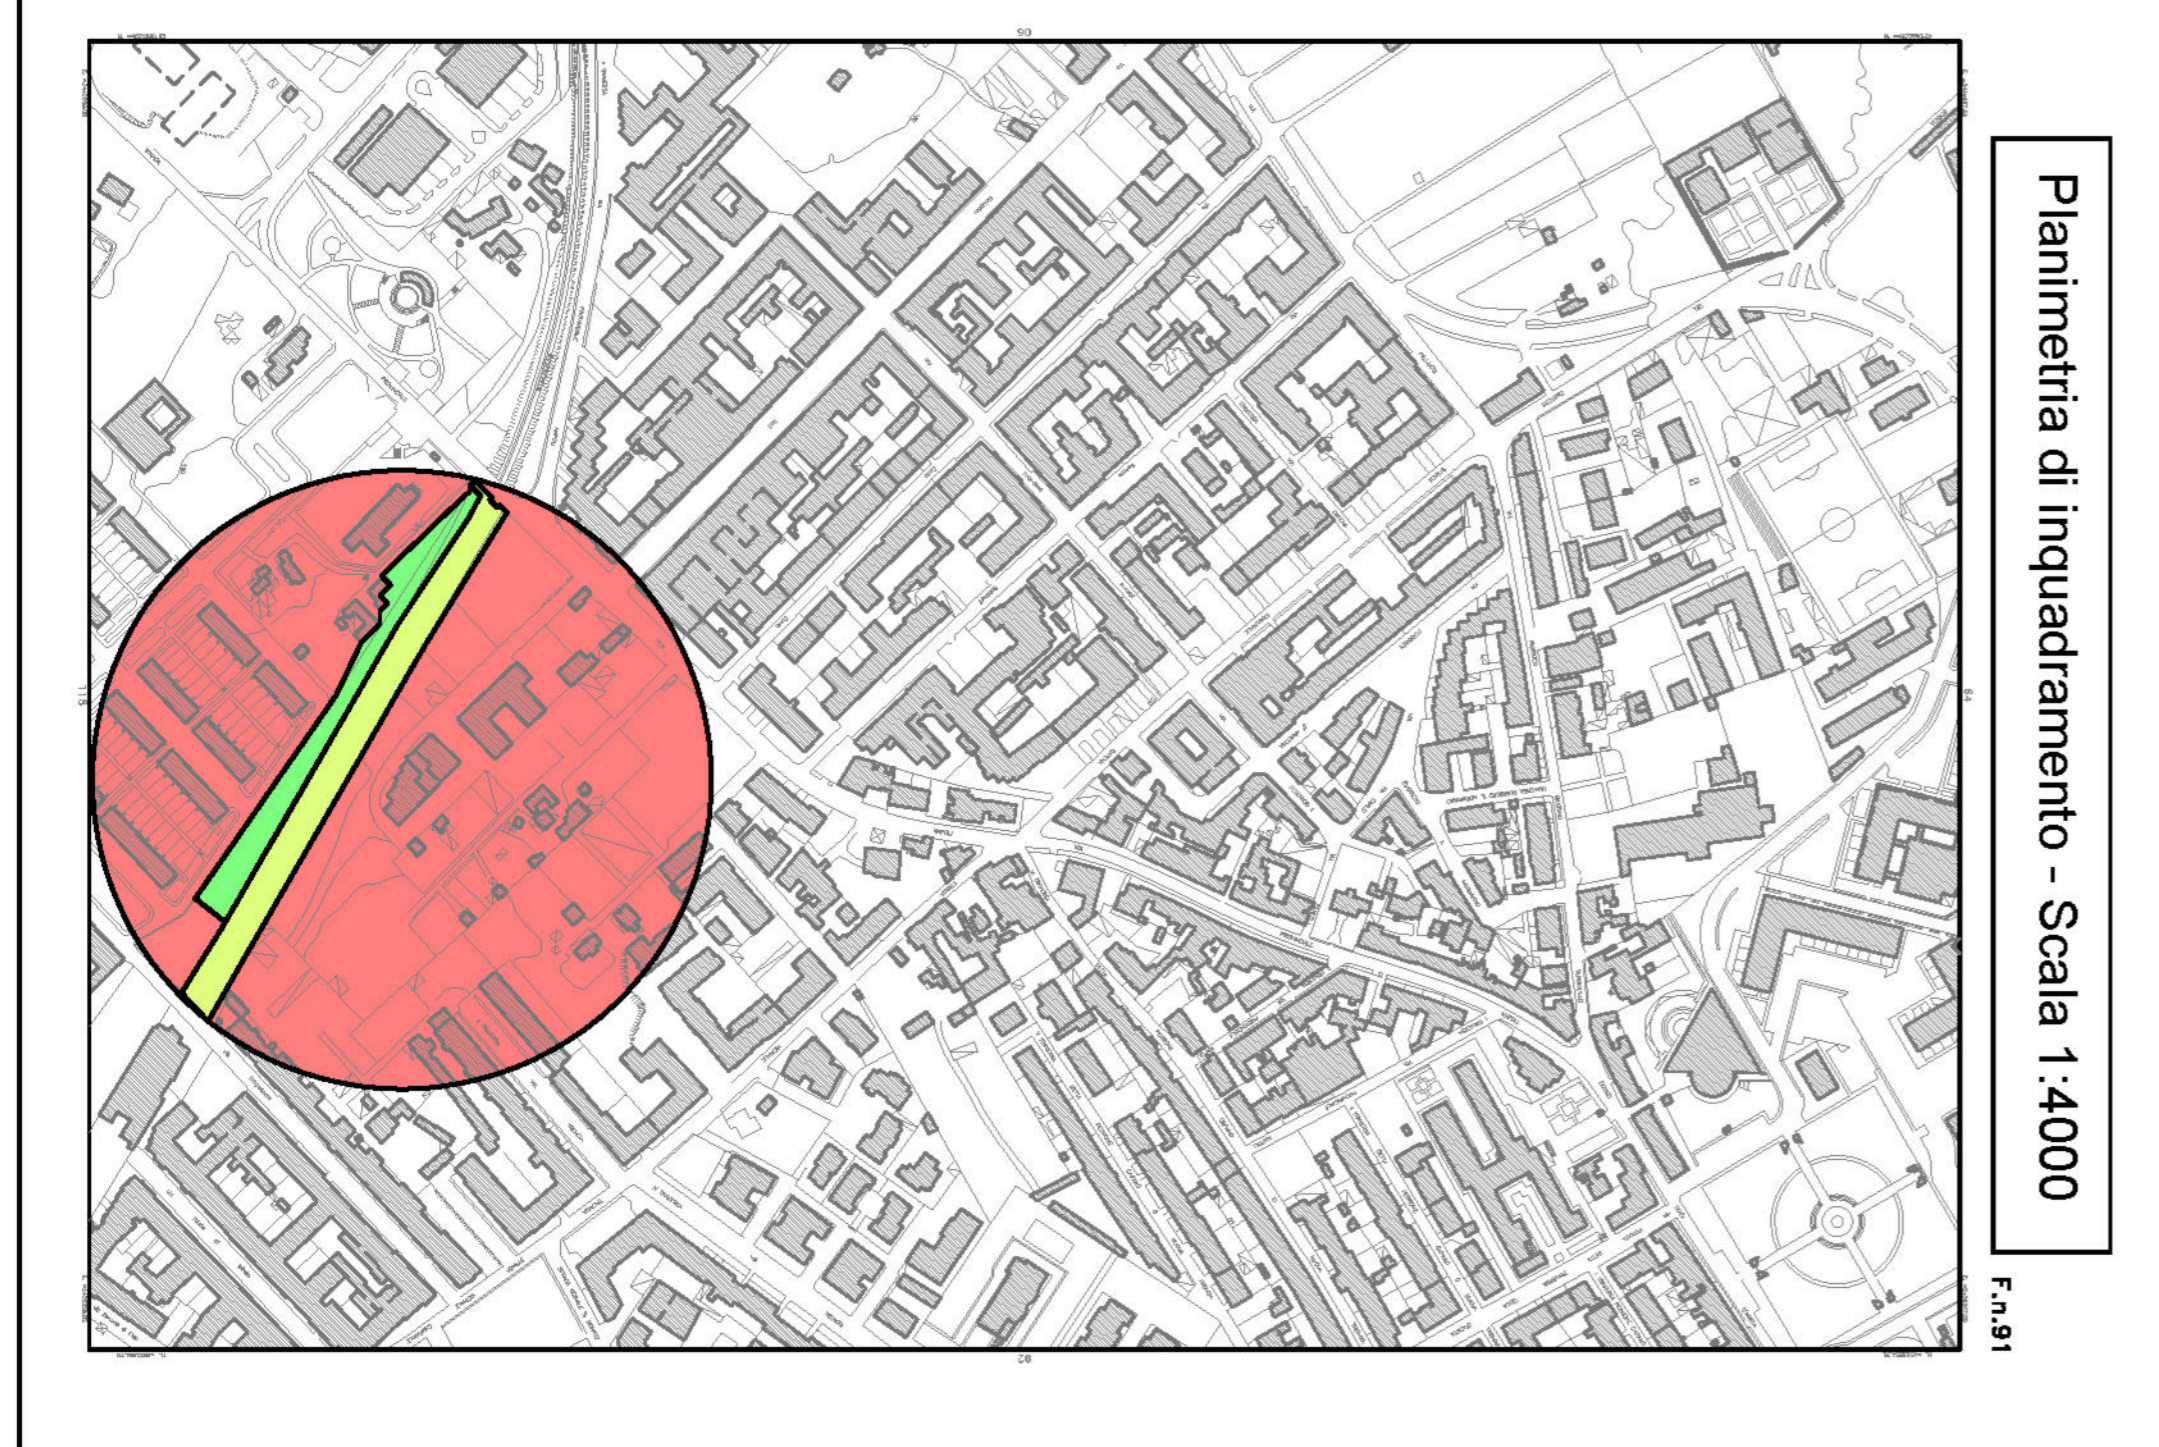

Pianta di dettaglio area bambini (area 6) e area bouvette 2 (area 2) - Scala 1:50

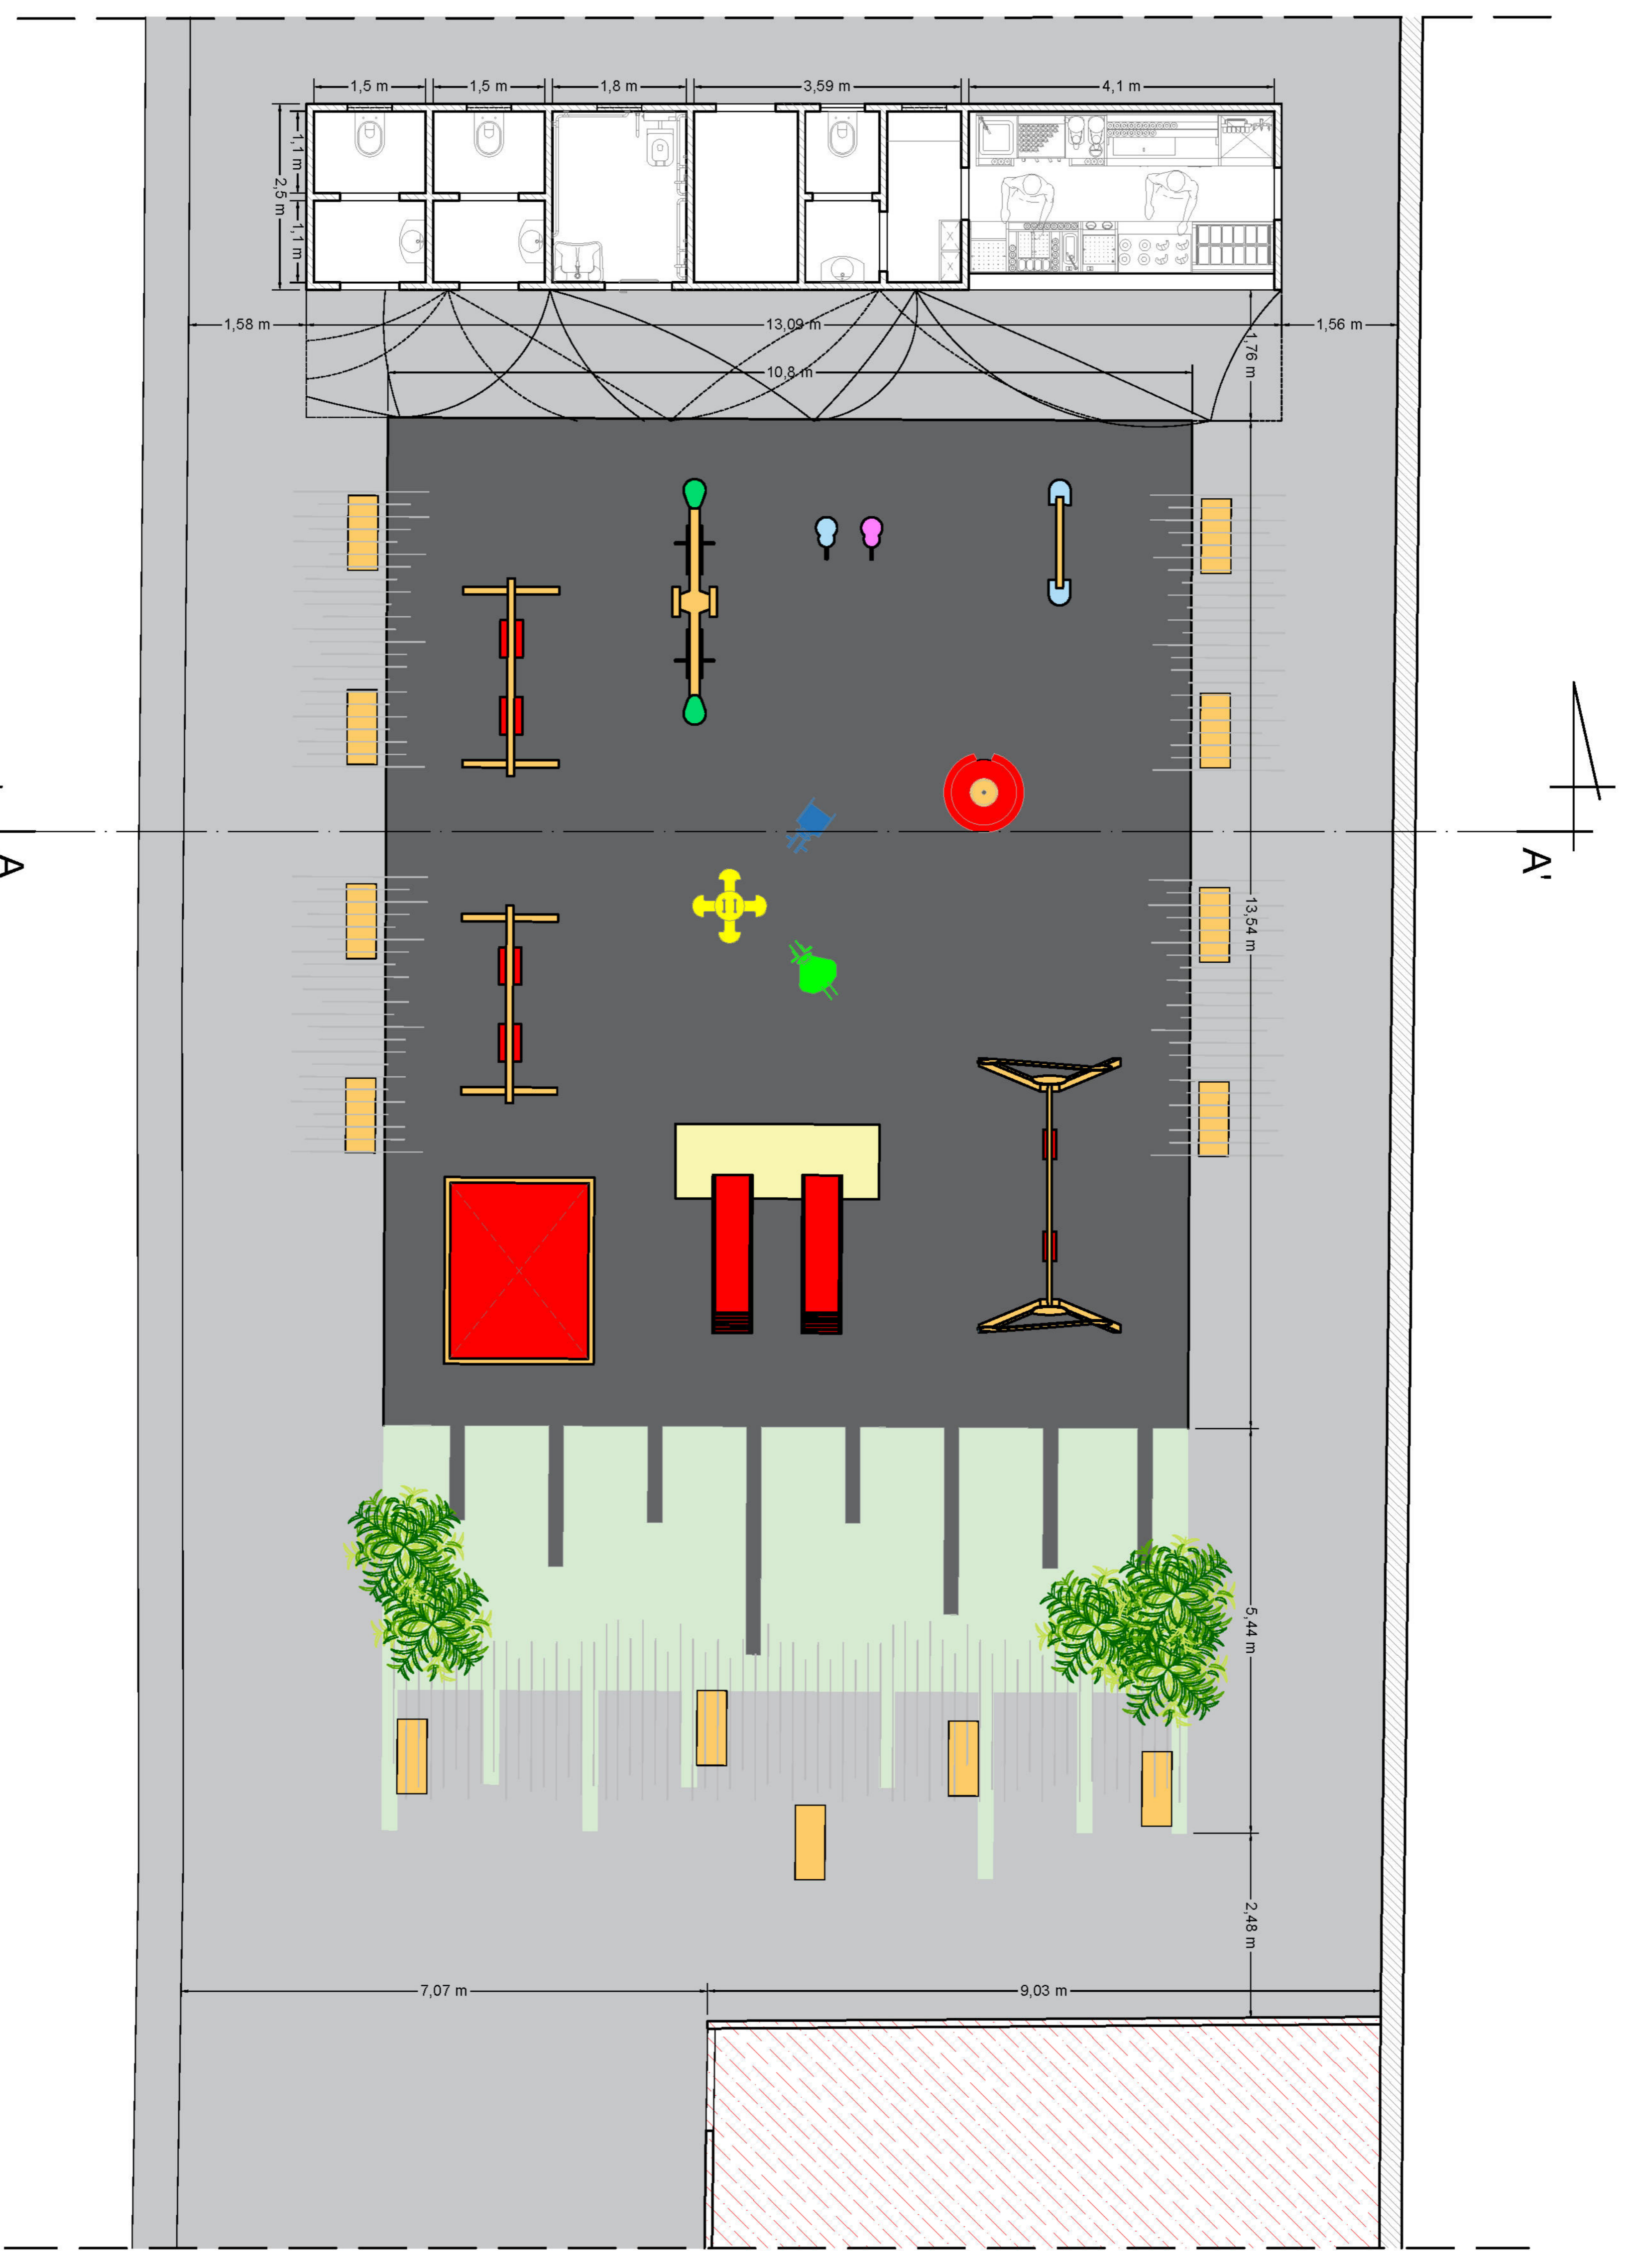

Sezione A - A' - Scala 1:100

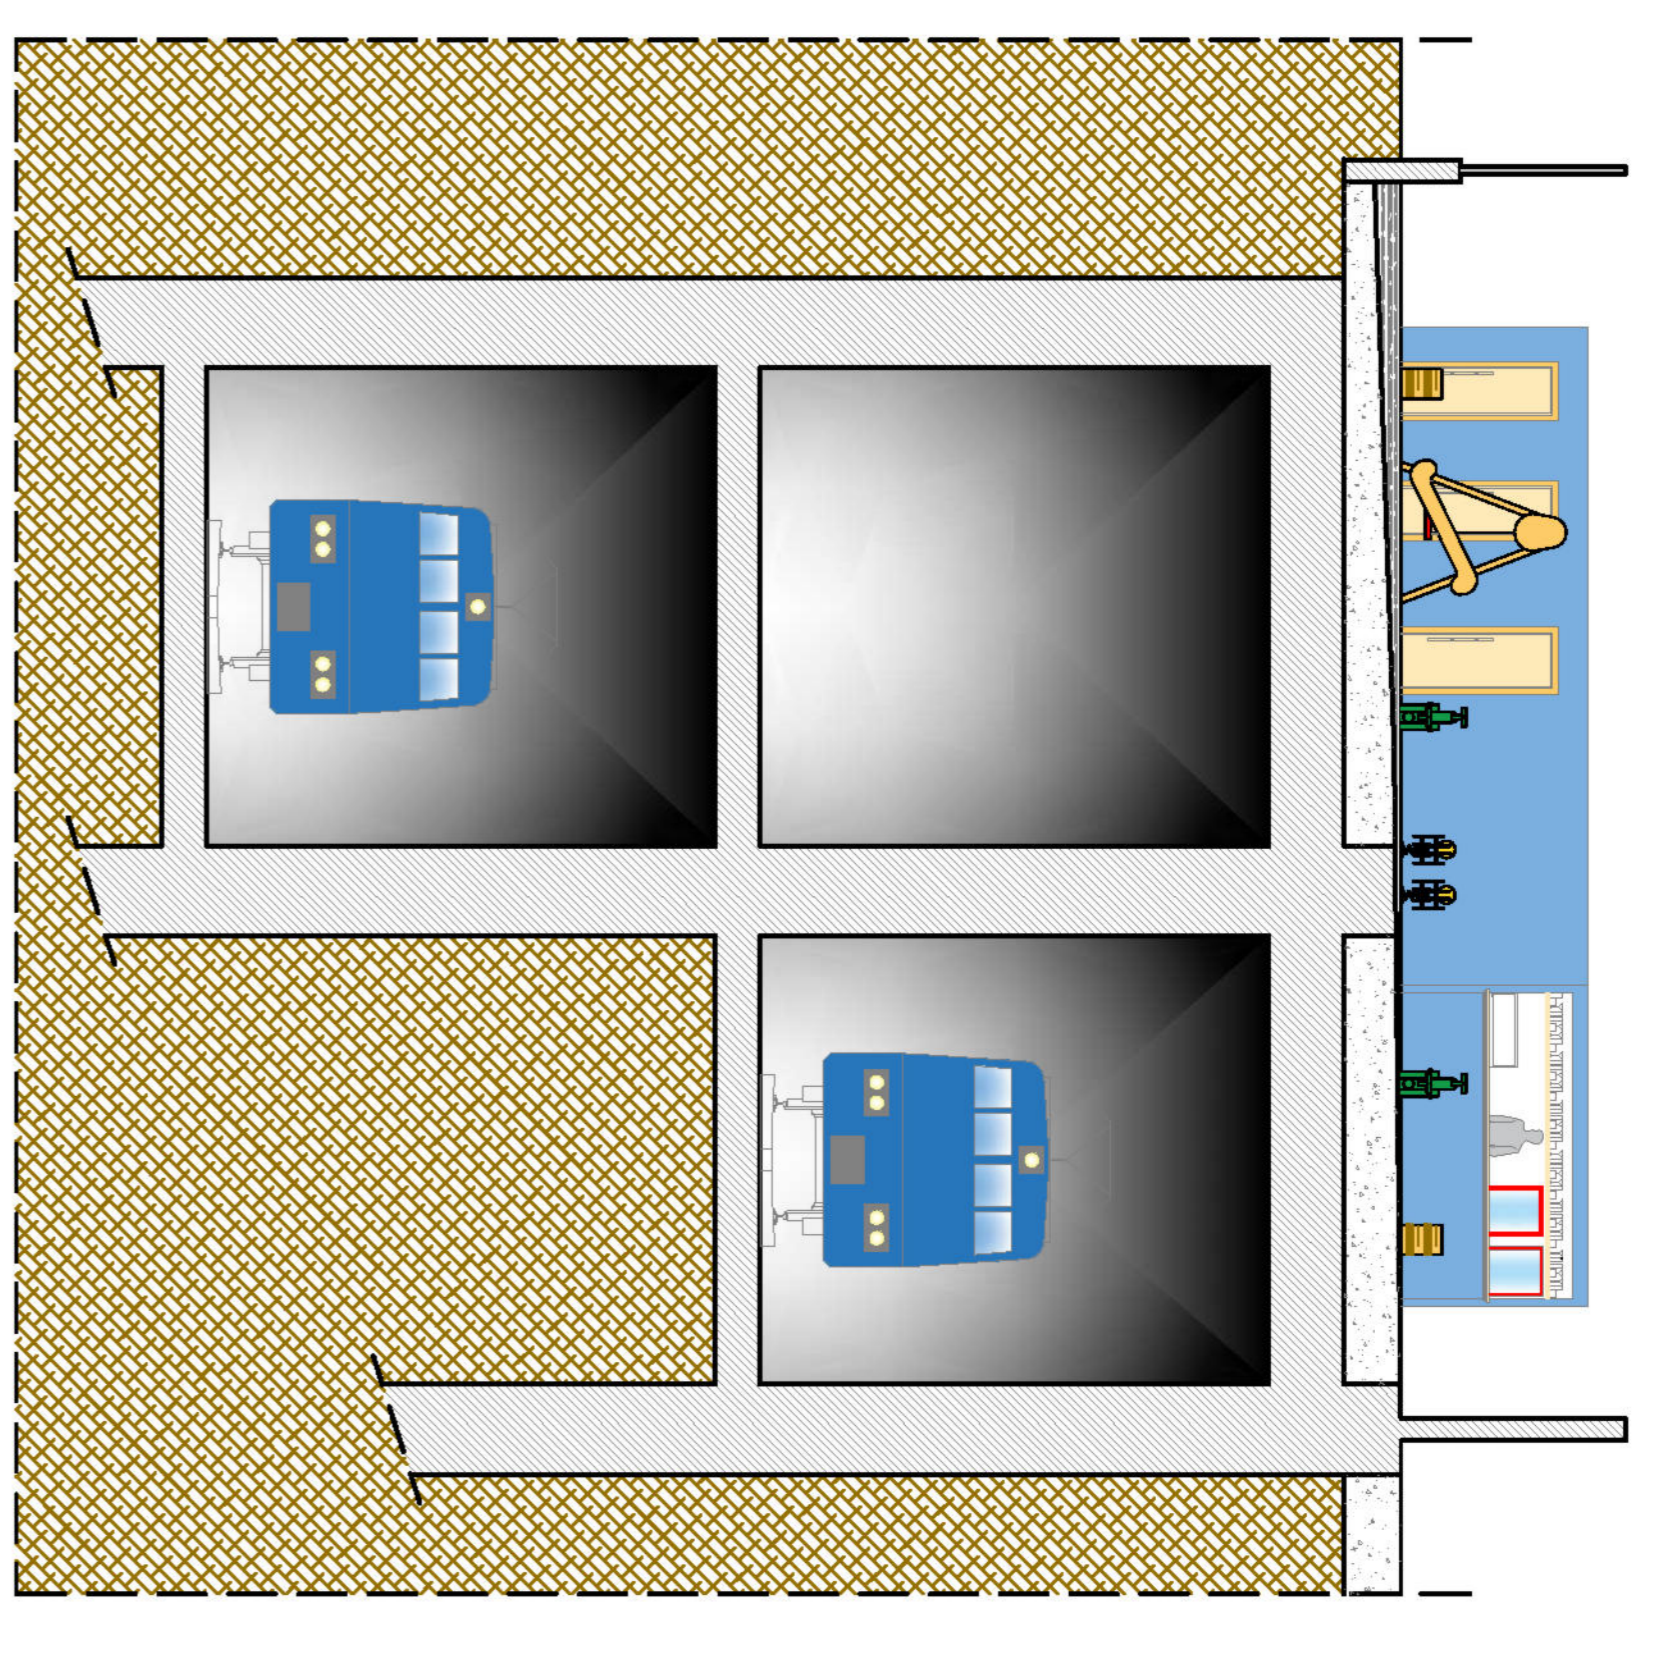


Foto-rendering

