



COMUNE DI NAPOLI
MUNICIPALITÀ 6
PONTICELLI - BARRA - S. GIOVANNI A TEDIUCCIO

PIANO PARTICOLAREGGIATO
DI INIZIATIVA PRIVATA
ai sensi dell'art. 26, comma 2, lettera a)
della Legge regionale Campania n° 16/2004
LOTTO IN VIA MADONNELLE - PONTICELLI

Proponente:



ABBATE COSTRUZIONI E AMBIENTE s.r.l.
Via G. Ferraro, 16/A3
80139 NAPOLI
Cod. Fisc. 0779940719
N. REA. 910768
e-mail: abbatecostruzioni@pec.it

Progetto:

COPEC Srl

Via S. Maria di Camarino, 6
80139 NAPOLI
e-mail: copec.comitelli@gmail.com
tel. +39 081 5760779 fax: +39 081 2209217
Direttore tecnico: Arch. Michela GENOVESE

Collaboratori:
Arch. Mario Monti
Arch. Roberto D'Alessandro
Consulenti Tecnici:
COP. MARIA CECILIA D'Angelo



PROPOSTA DEFINITIVA DI PIANO

ELABORATI DI PROGETTO PRELIMINARE DELLE OPERE DI
URBANIZZAZIONE


Refe stradale

REV	DATA	REVISIONE - DESCRIZIONE	Redatto	Verificato	Approvato
2	03/2016				


NO. ERE	AMB. SOFT.	SCALA
		1:500

U 07

- Area oggetto del PUA 16.425.40 mq
- Strada pedonale pubblica
- Strada carrabile pubblica
- Strada carrabile pubblica di pertinenza del parcheggio
- Strada pedonale pubblica di pertinenza del centro sociale
- Strada carrabile pubblica di pertinenza del centro sociale
- Strada pedonale e carrabile privata

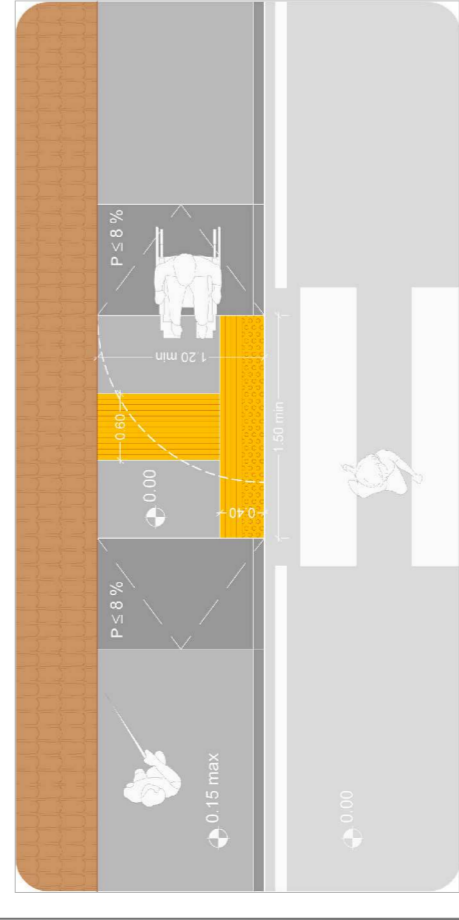



Scivolo parallelo al senso di marcia con soluzione progettuale per il superamento delle barriere architettoniche

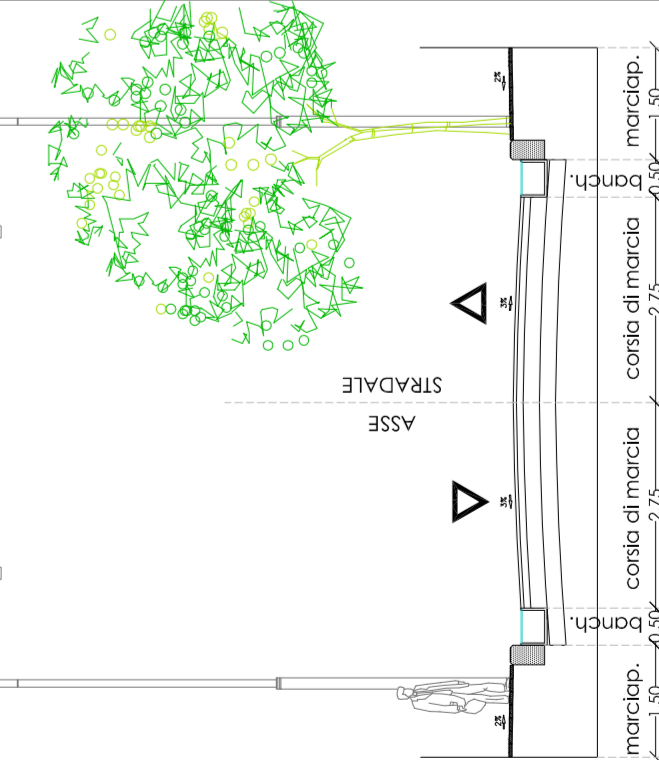

Sezione stradale tipo scala 1:100

Particolare

Strada pubblica di progetto, categoria "F" Locale Urbana
Dimensioni secondo DM del 5 novembre 2001 - Norme funzionali e geometriche per la costruzione delle strade

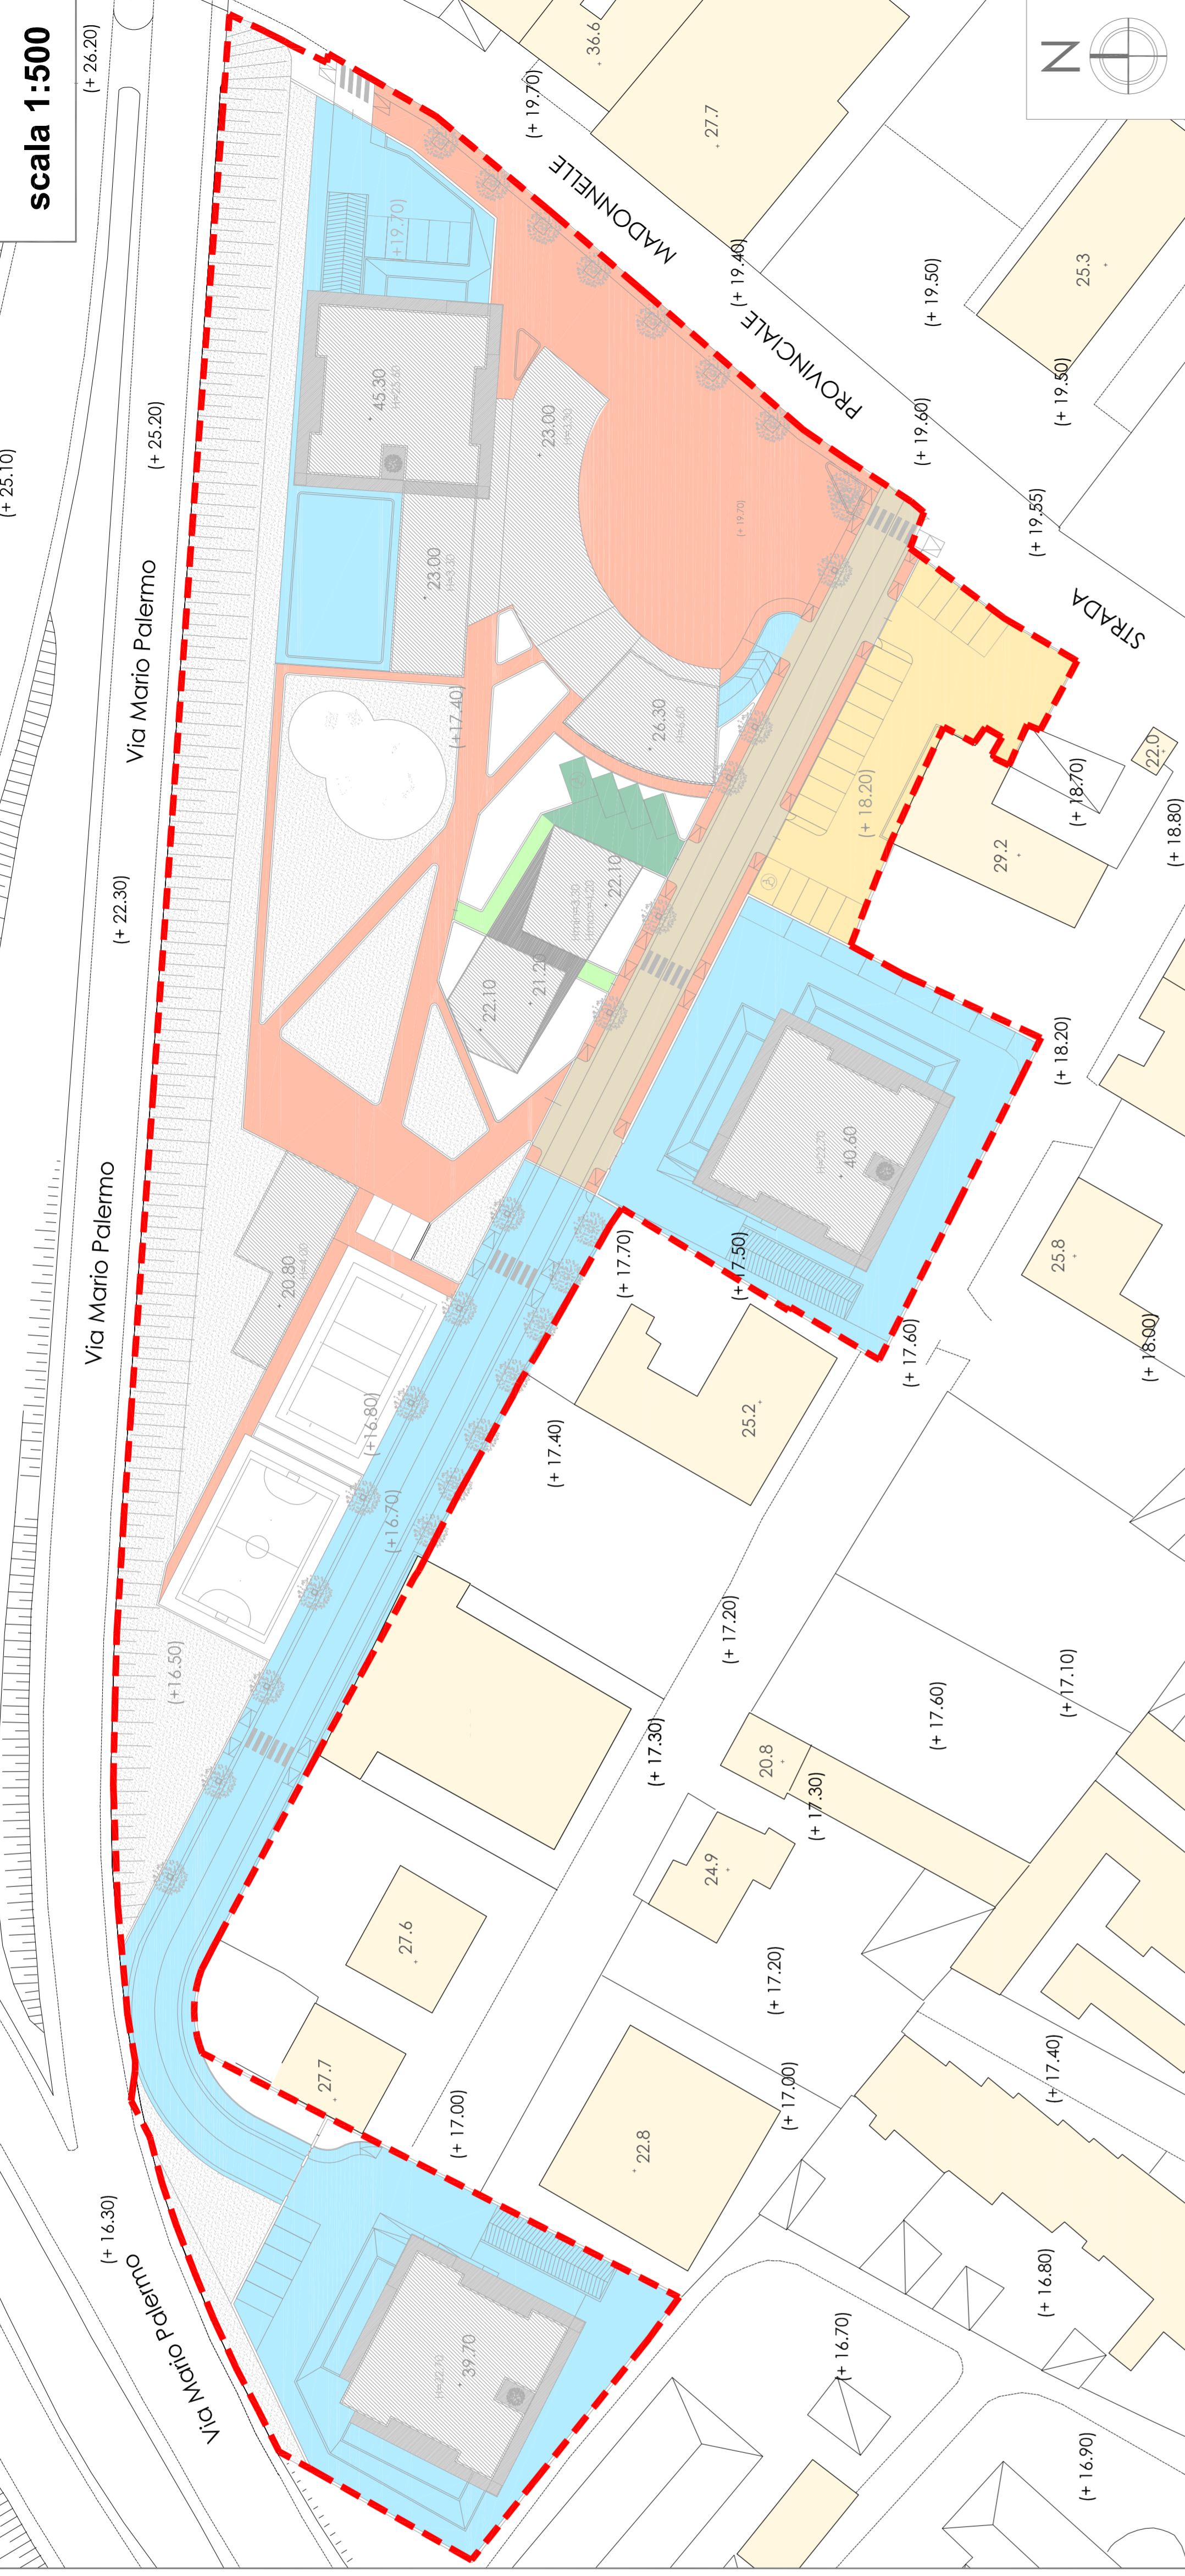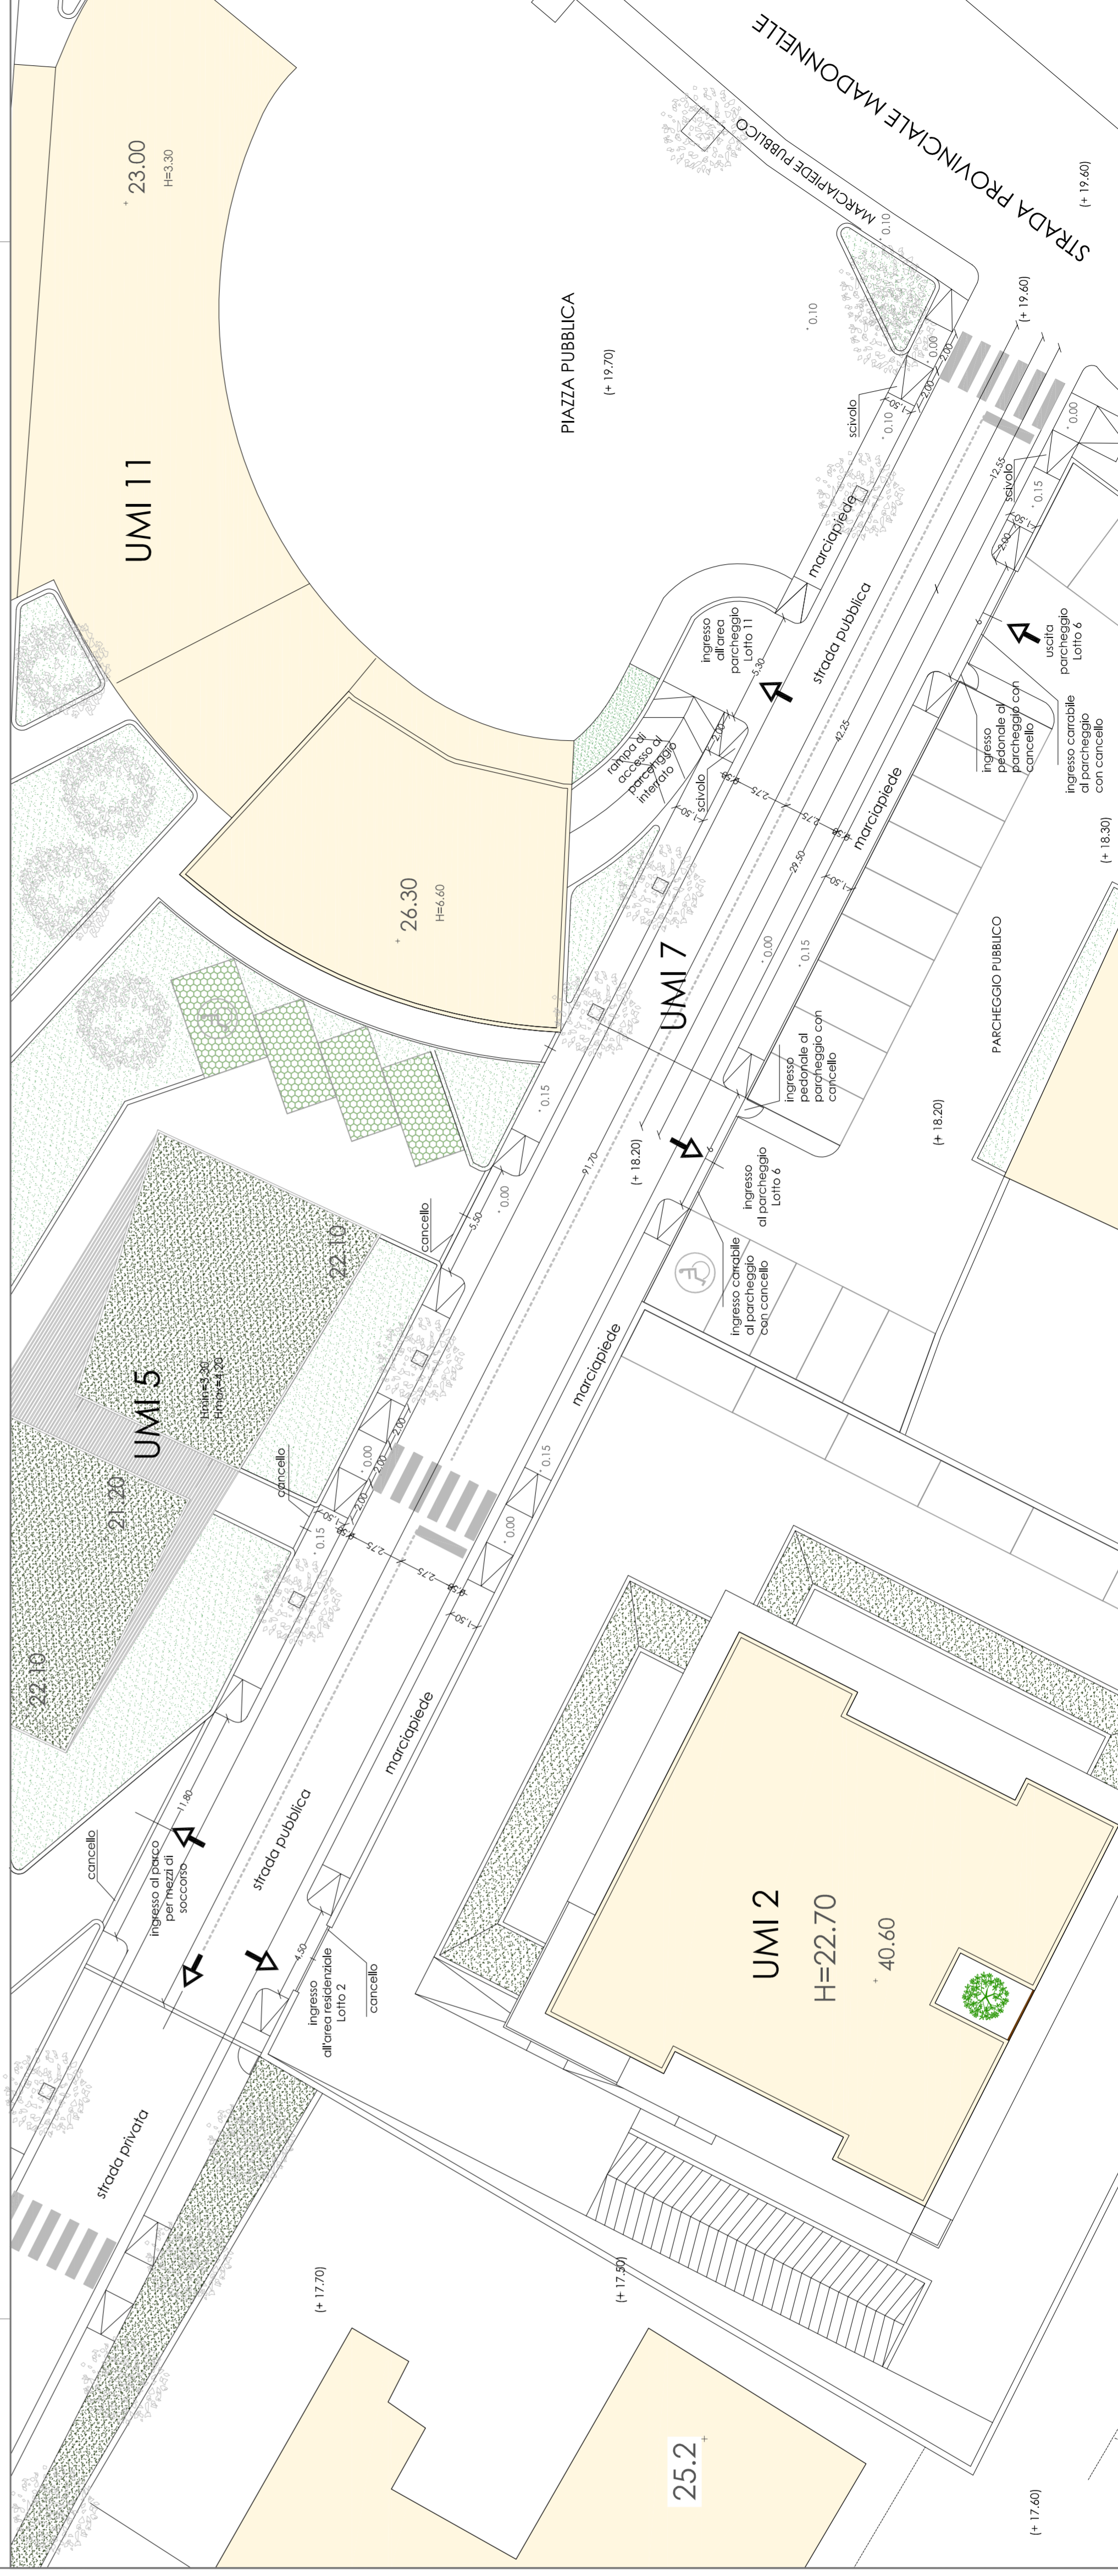

scala 1:200

scala 1:500