

PIANO URBANISTICO ATTUATIVO
 (ex art. 27 L.R.C.16/2004 e ss.mm.ii., ex art. 33 delle Nta della variante al PRG di Napoli)
PIANO URBANISTICO ATTUATIVO PER UN'AREA ALL'INCROCIO
TRA VIA ARGINE E VIA PRINCIPE DI NAPOLI A PONTICELLI
REALIZZAZIONE DI UN INSEDIAMENTO COMMERCIALE E
ATTREZZATURE PUBBLICHE E DI USO PUBBLICO

STATO DI PROGETTO



PROGETTO DI RIQUALIFICAZIONE DELL'INCROCIO STRADALE
 TRA VIA ARGINE E VIA PRINCIPE DI NAPOLI - SCHEMI DEGLI
 ALLACCIAMENTI ALLE RETI ESISTENTI


ELABORATO: T.av. U.P.4
 DATA: Maggio 2018
 AGGIORNAMENTI: Ottobre 2020

PROPRIETA': S.A.C.I. Srl
 PROMOTORE ACQUIRENTE: UDL ITALIA Srl

PROGETTO: FALANGA E MORSA ARCHITETTI
 Coordinamento: Arch. Giovanni Morso

LEGENDA

- LIMITE DEL P.U.A.
- - - LIMITE LOTTO DI PROPRIETA' DEL PROPONENTE (al netto dell'area ceduta per le opere di urbanizzazione primaria)
- QUOTE ALTIMETRICHE DA AEROFOTOGRAMMETRIA GEOREFERENZIATA DEL COMUNE DI NAPOLI
- QUOTE ALTIMETRICHE OTTENUTE PER INTERPOLAZIONE
- QUOTE ALTIMETRICHE DI PROGETTO
- QUOTE ALTIMETRICHE (S.T.R.) PER VERIFICARE L'ALTEZZA DEGLI EDIFICI AL CONTORNO
- 0.00=(+23.30) RIFERIMENTO 0.00 RELATIVO = (+23.30) s.l.m.
- EDIFICI DI PROGETTO
- RETE IMPIANTI IDRICO, TELEFONICO, ELETTRICO
- RETE IDRICA
- RETE TELEFONICA
- RETE ELETTRICA
- - - RETE ILLUMINAZIONE ELETTRICA
- POZZETTO DI DERIVAZIONE RETE IDRICA
- POZZETTO DI DERIVAZIONE RETE TELEFONICA
- POZZETTO DI DERIVAZIONE RETE ELETTRICA
- PALINA D'ARREDO
- PALO E POZZETTO ILLUMINAZIONE
- CABINA DI TRASFORMAZIONE

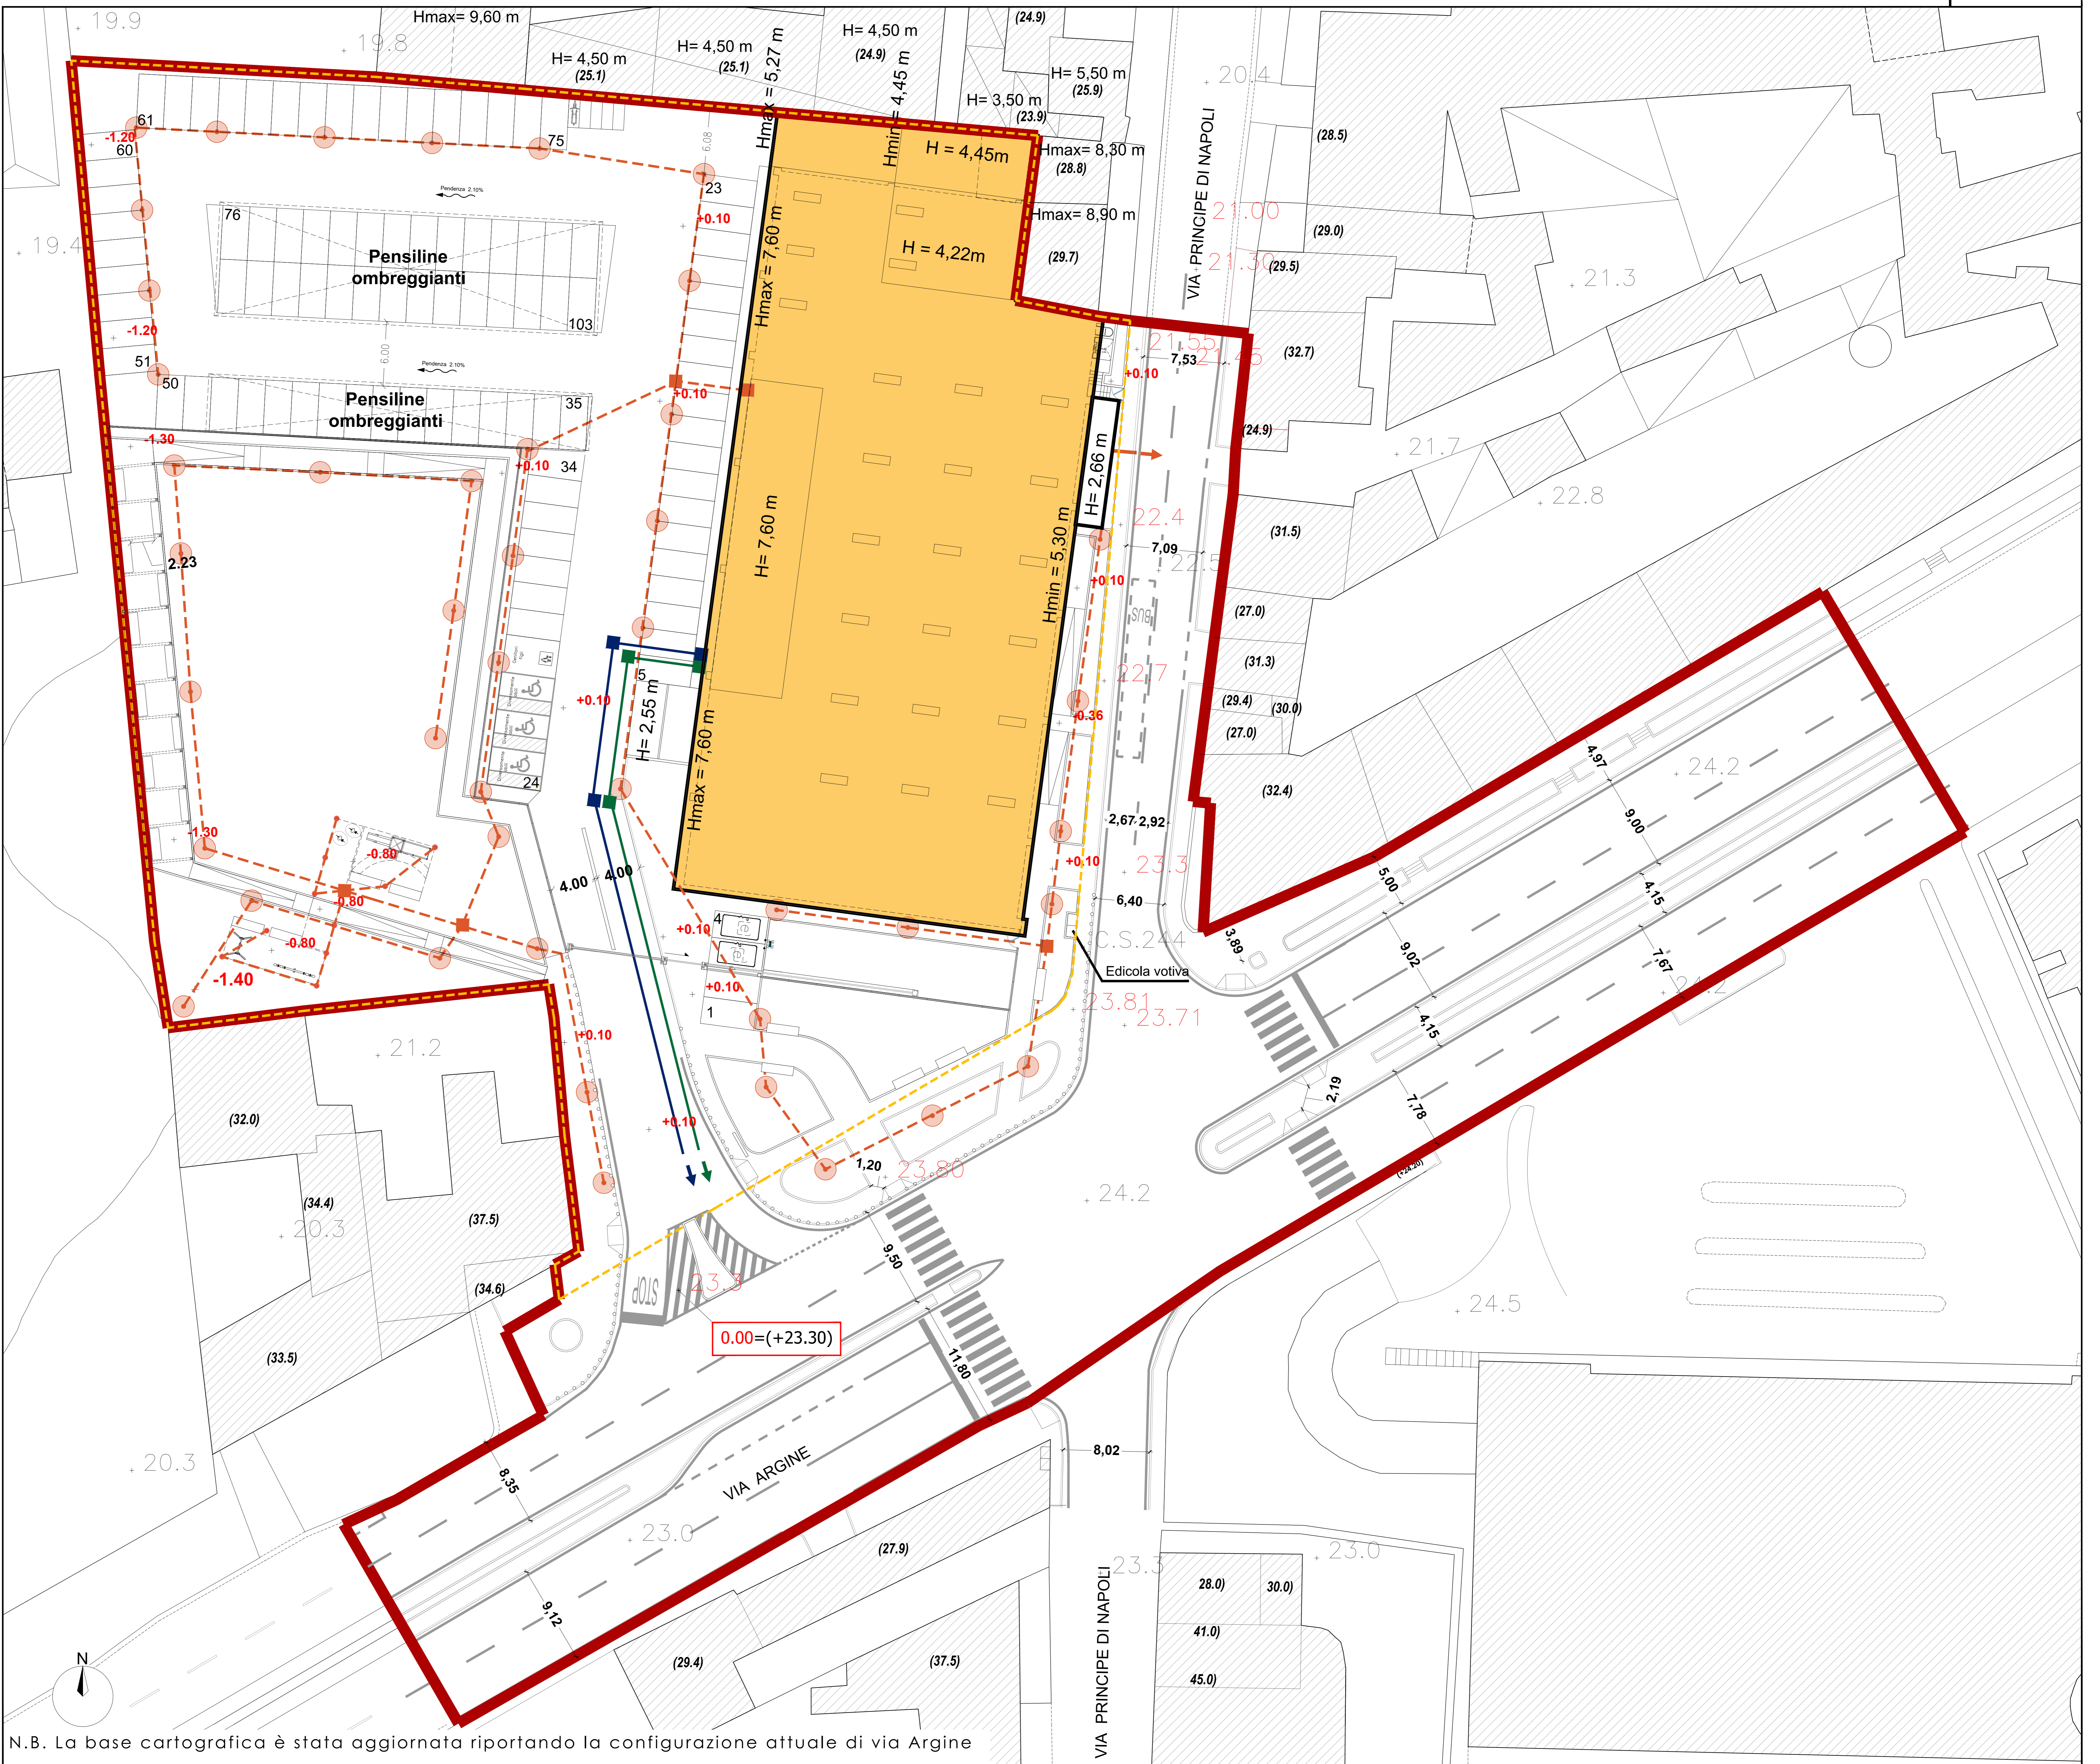

N.B. La base cartografica è stata aggiornata riportando la configurazione attuale di via Argine