


PLANIMETRIA GENERALE - STATO DI FATTO

1:1.000

- Area oggetto di PUA
- Parcheggi pertinenziali 1.106,56 mq
- ▲ Accessi Pedonali
- ▲ Accessi Carrabili
- Fermata bus
- Fermata Cumana
- Pista ciclabile
- Aree di sosta a pagamento
- P Parcheggio pubblico a pagamento

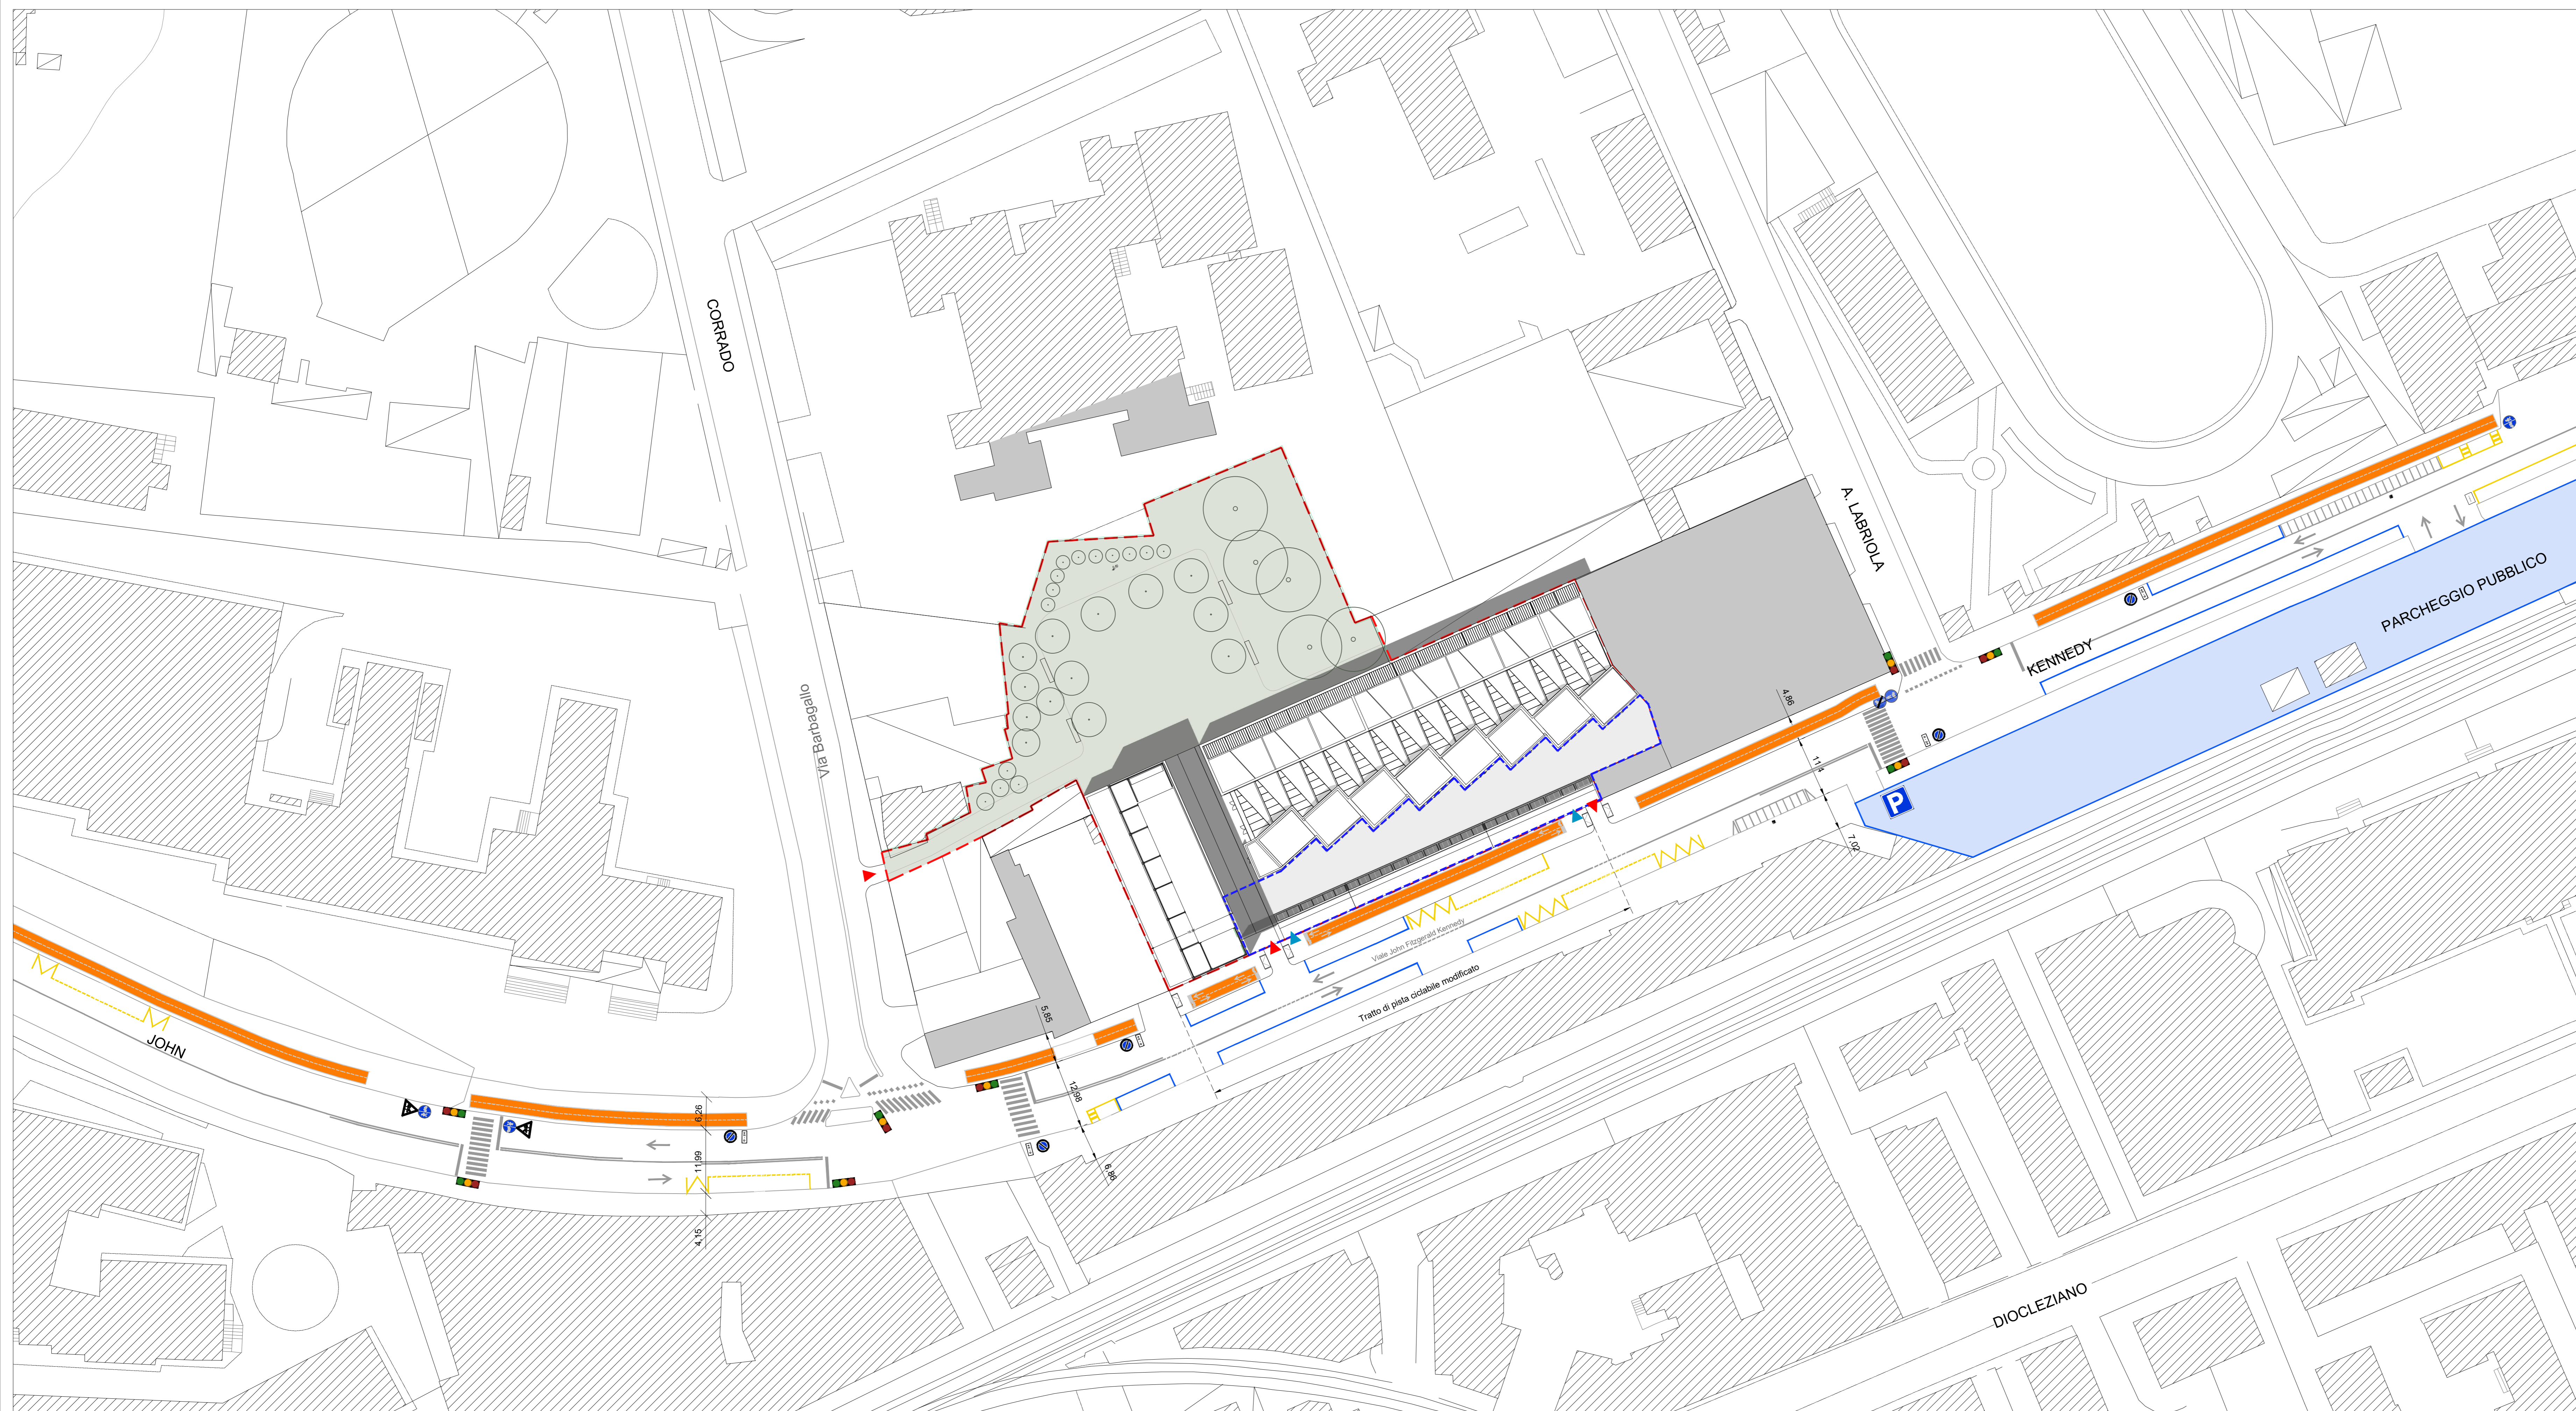


PLANIMETRIA GENERALE - STATO DI PROGETTO

1:500



PUA AMICARELLI

Piano di Recupero ai sensi dell'art. 26 della L.R. Campania n.16/2004, relativo ad un immobile sito in viale J.F. Kennedy n. 98 - 108, Napoli; ricadente in Ambito 6 - Mostra d'Oltremare, Zona nB e nFB, ai sensi della Variante Occidentale al PRG, Art.8; 18; 22; 28.

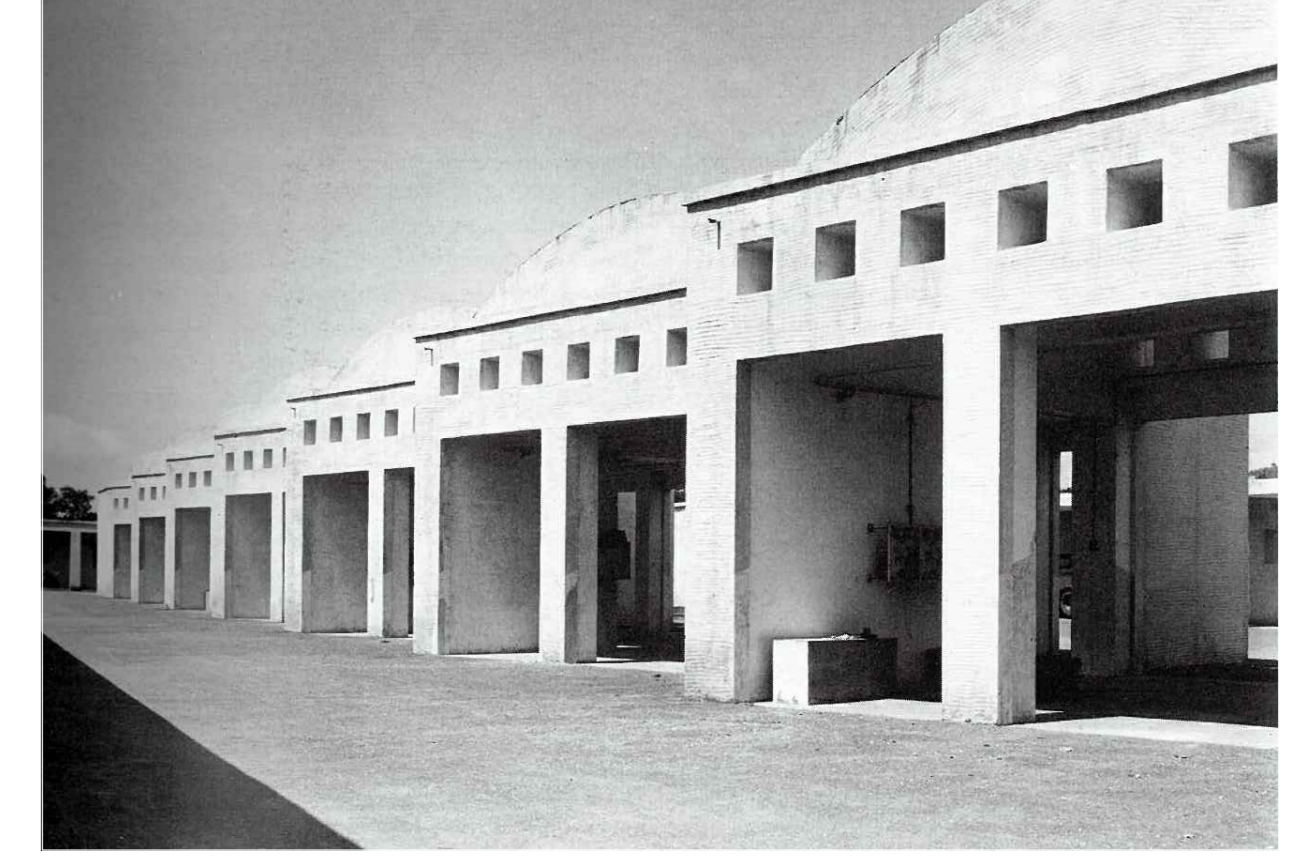

DIRETTORE SERVIZIO PIANIFICAZIONE URBANISTICA ESECUTIVA arch. Andrea Ceudech RESPONSABILE DEL PROCEDIMENTO arch. Agrippino Graniero

TITOLO: PIANO DI RECUPERO CON VALORE DI PERMESSO DI COSTRUIRE

<p>COMITENTE - PROPONENTE ORION IMMOBILIARE srl Via Roma 73, 80138 (NA) P.IVA: 04910141260</p>	<p>PROGETTISTI CORVINI + MULTARI + ASSOCIATI Via Porta Rossa 117/r, Napoli Tel. 081 764 1979 info@corvinimultari.com</p>	<p>CONSULENTI STUDIO DELLA VIABILITA' arch. Giancarlo Grassano Ing. Stefano Pisani</p>
---	---	--