



VIA GIUSEPPE DONZELLI

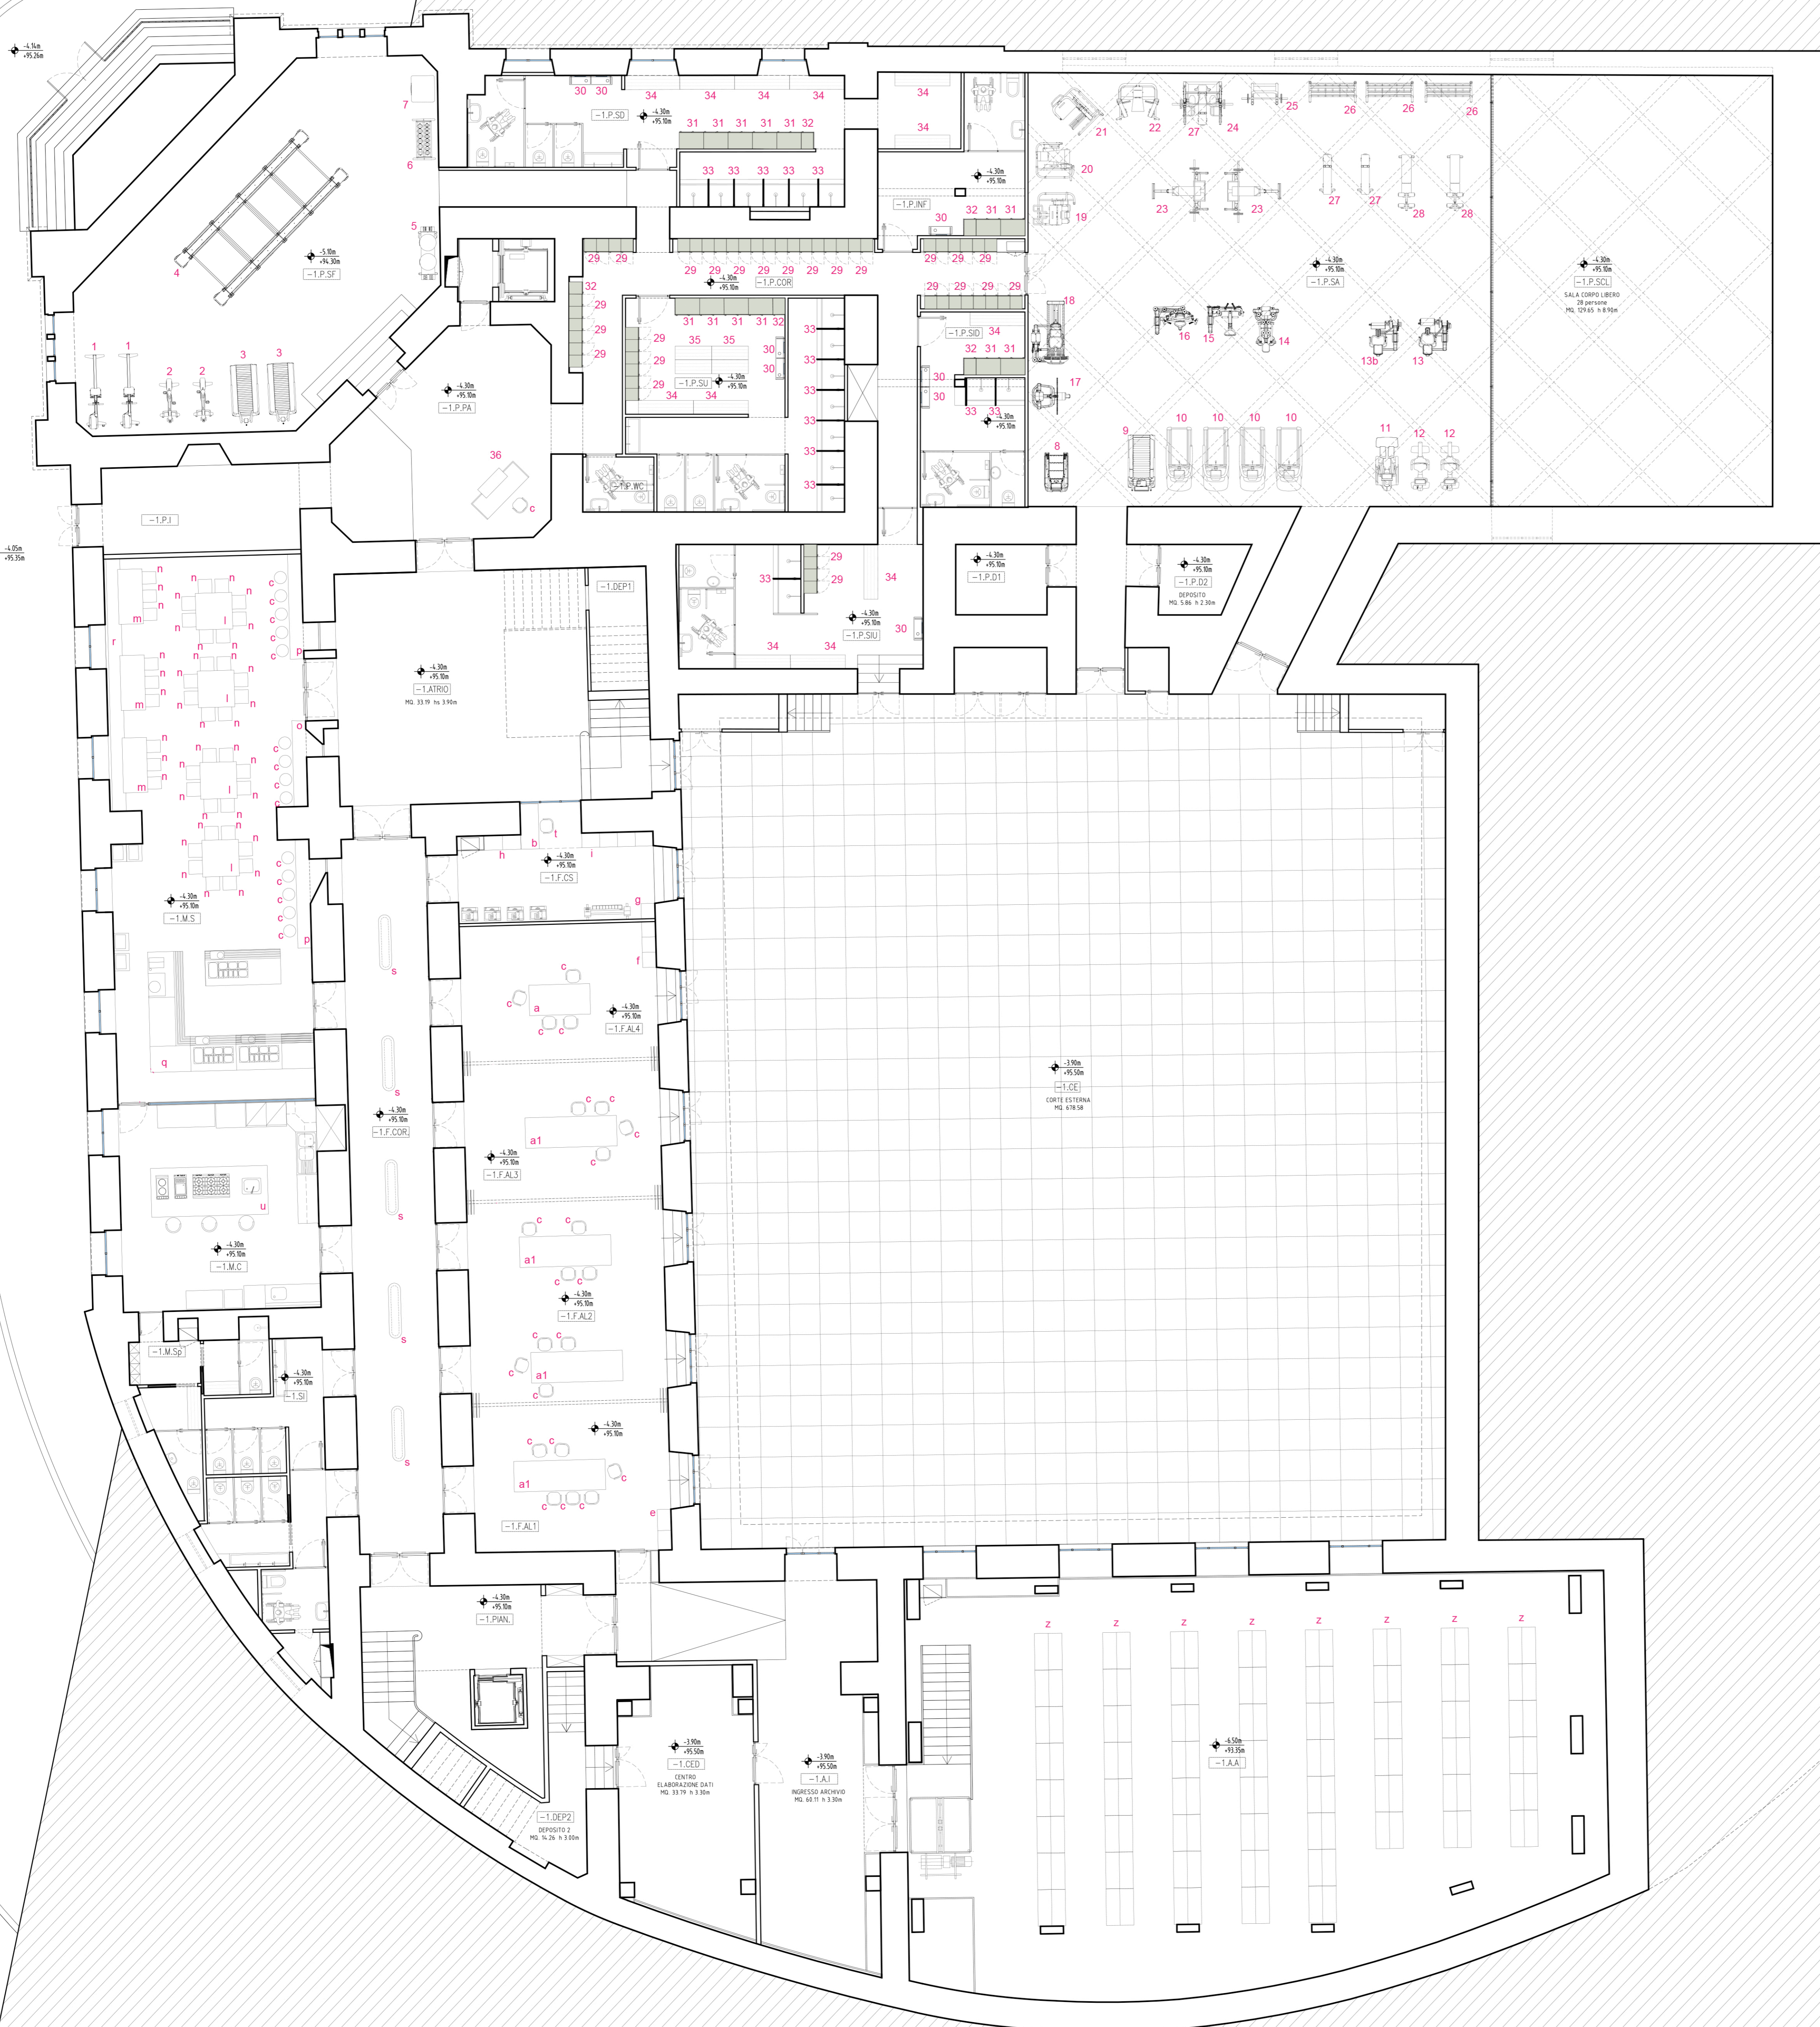


COD	MOBILI E ATTREZZATURE	quantità	SPOGLIATOIO - ACCOGLIENZA PALESTRA	quantità
	PALESTRA		Armadietto tipo FITINTERIOR mod. ANB42-19 dim. 800x440 fin. nobilitato ABS	25
1	Skillrow	2	Specchio tipo FITINTERIOR mod. SHERPPD dim. 1320x2070 fin. acciaio e vetro	8
2	Skillbike	2	Armadietto tipo FITINTERIOR mod. ANB42-19 dim. 800x550 fin. nobilitato ABS	13
3	Skillmill Console	2	Armadietto tipo FITINTERIOR mod. ANB42-19 dim. 400x550 fin. nobilitato ABS	4
4	2 6 Avantgarde Black Black	1	Pareti in HPL tipo FITINTERIOR mod. HPLWC dim. 900x195x10 fin. HPL	13
5	Skill Tools	1	Panca tipo FITINTERIOR mod. FSM180S dim. 1800x382x445 fin. ferro e MDF	12
6	Kettlebells	1	Panca tipo FITINTERIOR mod. FSM120D dim. 1200x382x445 fin. ferro e MDF	4
7	Plyo Boxes	1	Banco tipo FITINTERIOR mod. ALPHA dim. 1948x736x1050 fin. alluminio e MDF	1
8	Climb Excite Led	1	LABORATORI	
9	Skill Run	1	11 Vario Excite 600 LED	3
10	Run Excite 600 LED	4	12 Recline Excite	1
11	Vario Excite LED	1	13 Leg Curl	4
12	Recline Excite	2	13b Leg Extension	1
13	Leg Curl	1	14 Dual Pectoral	1
13b	Leg Extension	1	15 Low Row	1
14	Dual Pectoral	1	16 Chest Press	20
15	Low Row	1	17 Lat Machine	1
16	Chest Press	1	18 Leg Press	1
17	Lat Machine	1	19 PS-Leg-Curl	3
18	Leg Press	1	20 PS-Leg-Extension	4
19	PS-Leg-Curl	1	21 PS-Rear Kick	3
20	PS-Leg-Extension	1	22 PS-Chest Press	42
21	PS-Rear Kick	1	23 PS-Olympic Incline	15
22	PS-Chest Press	1	24 PS-Half Rack	2
23	PS-Olympic Incline	1	25 EL-Porta bilancieri	1
24	PS-Half Rack	1	26 Dumbbell Rack	1
25	EL-Porta bilancieri	1	27 PS-Adjustable	7
26	Dumbbell Rack	3	28 PS-Abdominal Crunch	5
27	PS-Adjustable	5		
28	PS-Abdominal Crunch	2		

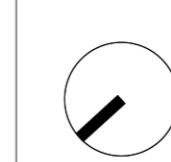

CLIENTE **GENERAZIONE VINCENTE S.P.A.**

"Realizzazione di un'attrezzatura di interesse comune destinata a polo multifunzionale di eccellenza per l'alta formazione specialistica, i servizi al lavoro e le iniziative per i giovani" nel complesso immobiliare denominato **Istituto Giovanni Battista De la Salle**.
Quartiere Avvocata - II Municipalità - Napoli

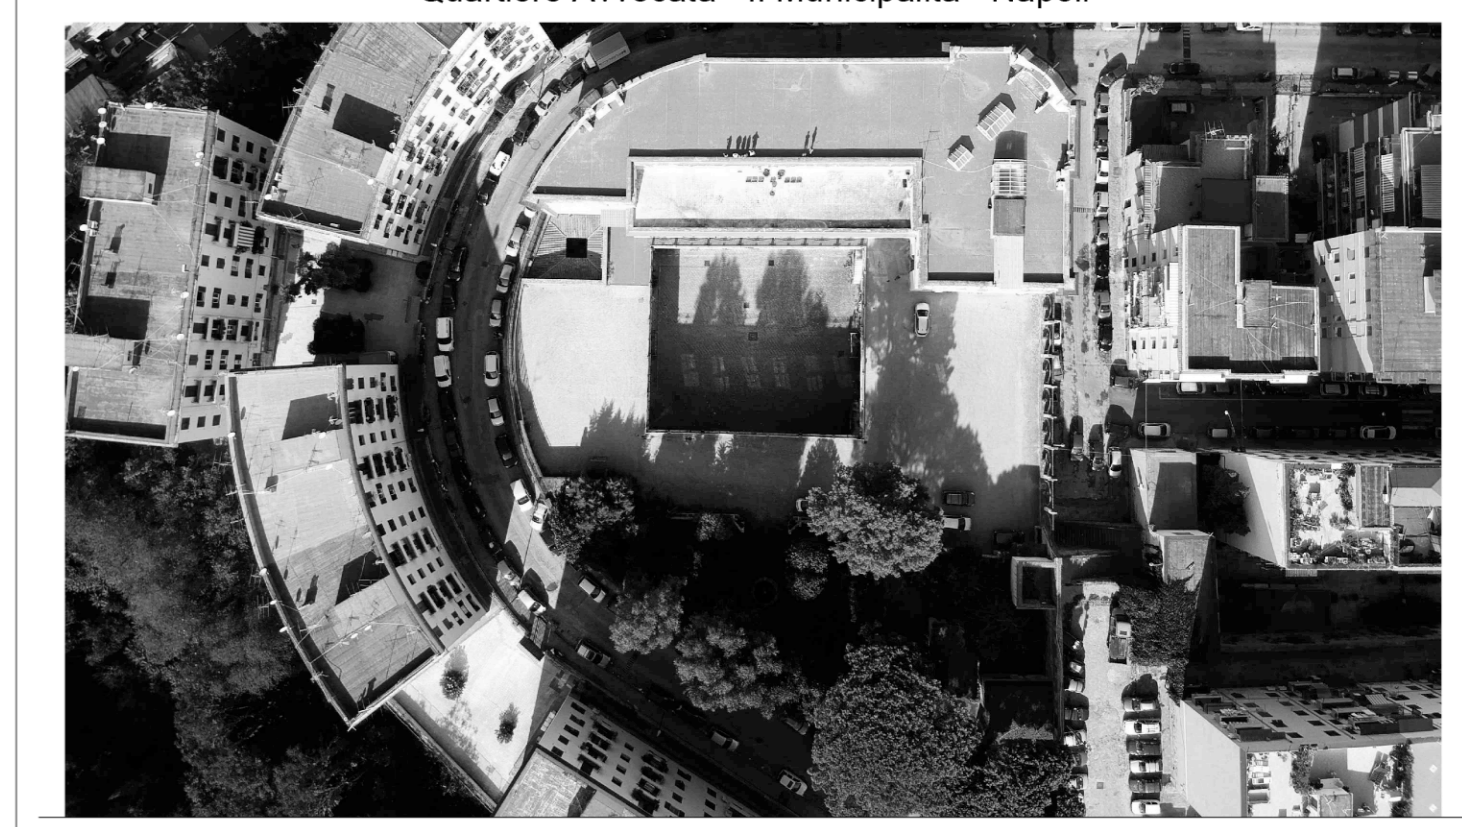

PROGETTO ESECUTIVO

OGGETTO **Arredi e Attrezzature Pianta piano seminterato [-4,30 m]**

STATO DI AVANZAMENTO **PROGETTO ESECUTIVO**

CODICE PROGETTO: DLS-E-ARC-D-051 [Arredi e attrezzature-Piano Seminterato] FILE: DLS-E-ARC-D-051_Arredi-Lint_4_30m.dwg DATA: 28.12.2020 DIS: CP CK: GV

Rev	Richiesta da	Descrizione
01	Richiesta da	Riscontro verbale intermedio di verifica

