



**PIANO URBANISTICO ATTUATIVO**

(ex art. 27 L.R.C.16/2004 e ss.mm.ii., ex art. 33 delle Nta della variante al PRG di Napoli)

**INSEDIAMENTO COMMERCIALE E ATTREZZATURE PUBBLICHE  
IN VIA DELLE REPUBBLICHE MARINARE**

Con integrazioni e modifiche richieste nei pareri in sede di conferenza dei servizi



ELABORATO:  
**UNITA' MINIME D'INTERVENTO**

Gennaio 2019  
Dicembre 2023

ELABORATO:  
**Tav.  
U.M.I.**

MANDES s.r.l.  
Via Domenico Morelli 15, 80121 Napoli  
P.IVA 00273120634

FALANGA E MORRA ARCHITETTI  
Coordinamento: Arch. Giovanni Morra




- AREA ESCLUSA DAL LIMITE DELL'INTERVENTO
- . 22.5 QUOTE ALTIMETRICHE DA AEROFOTOGRAMMETRIA GEOREFERENZIATA DEL COMUNE DI NAPOLI
- . 8.25 QUOTE ALTIMETRICHE OTTENUTE PER INTERPOLAZIONE
- + 0.00 QUOTE ALTIMETRICHE DI PROGETTO

UNITA' MINIME D'INTERVENTO					
---	LIMITE DELL'AREA D'INTERVENTO			mq	11.100,00
—	LIMITE DEL P.U.A.			mq	9.890,00
▨	UMI 01	LOTTO EDIFICABILE	mq	4.862,00	mq 11.100,00
▨	UMI 02	AREE PUBBLICHE STRADE E MARCIAPIEDI	mq	2.356,00	
▨	UMI 03	VERDE PUBBLICO ATTREZZATO	mq	3.882,00	

**UNITA' MINIME D'INTERVENTO'**

SCALA 1:500

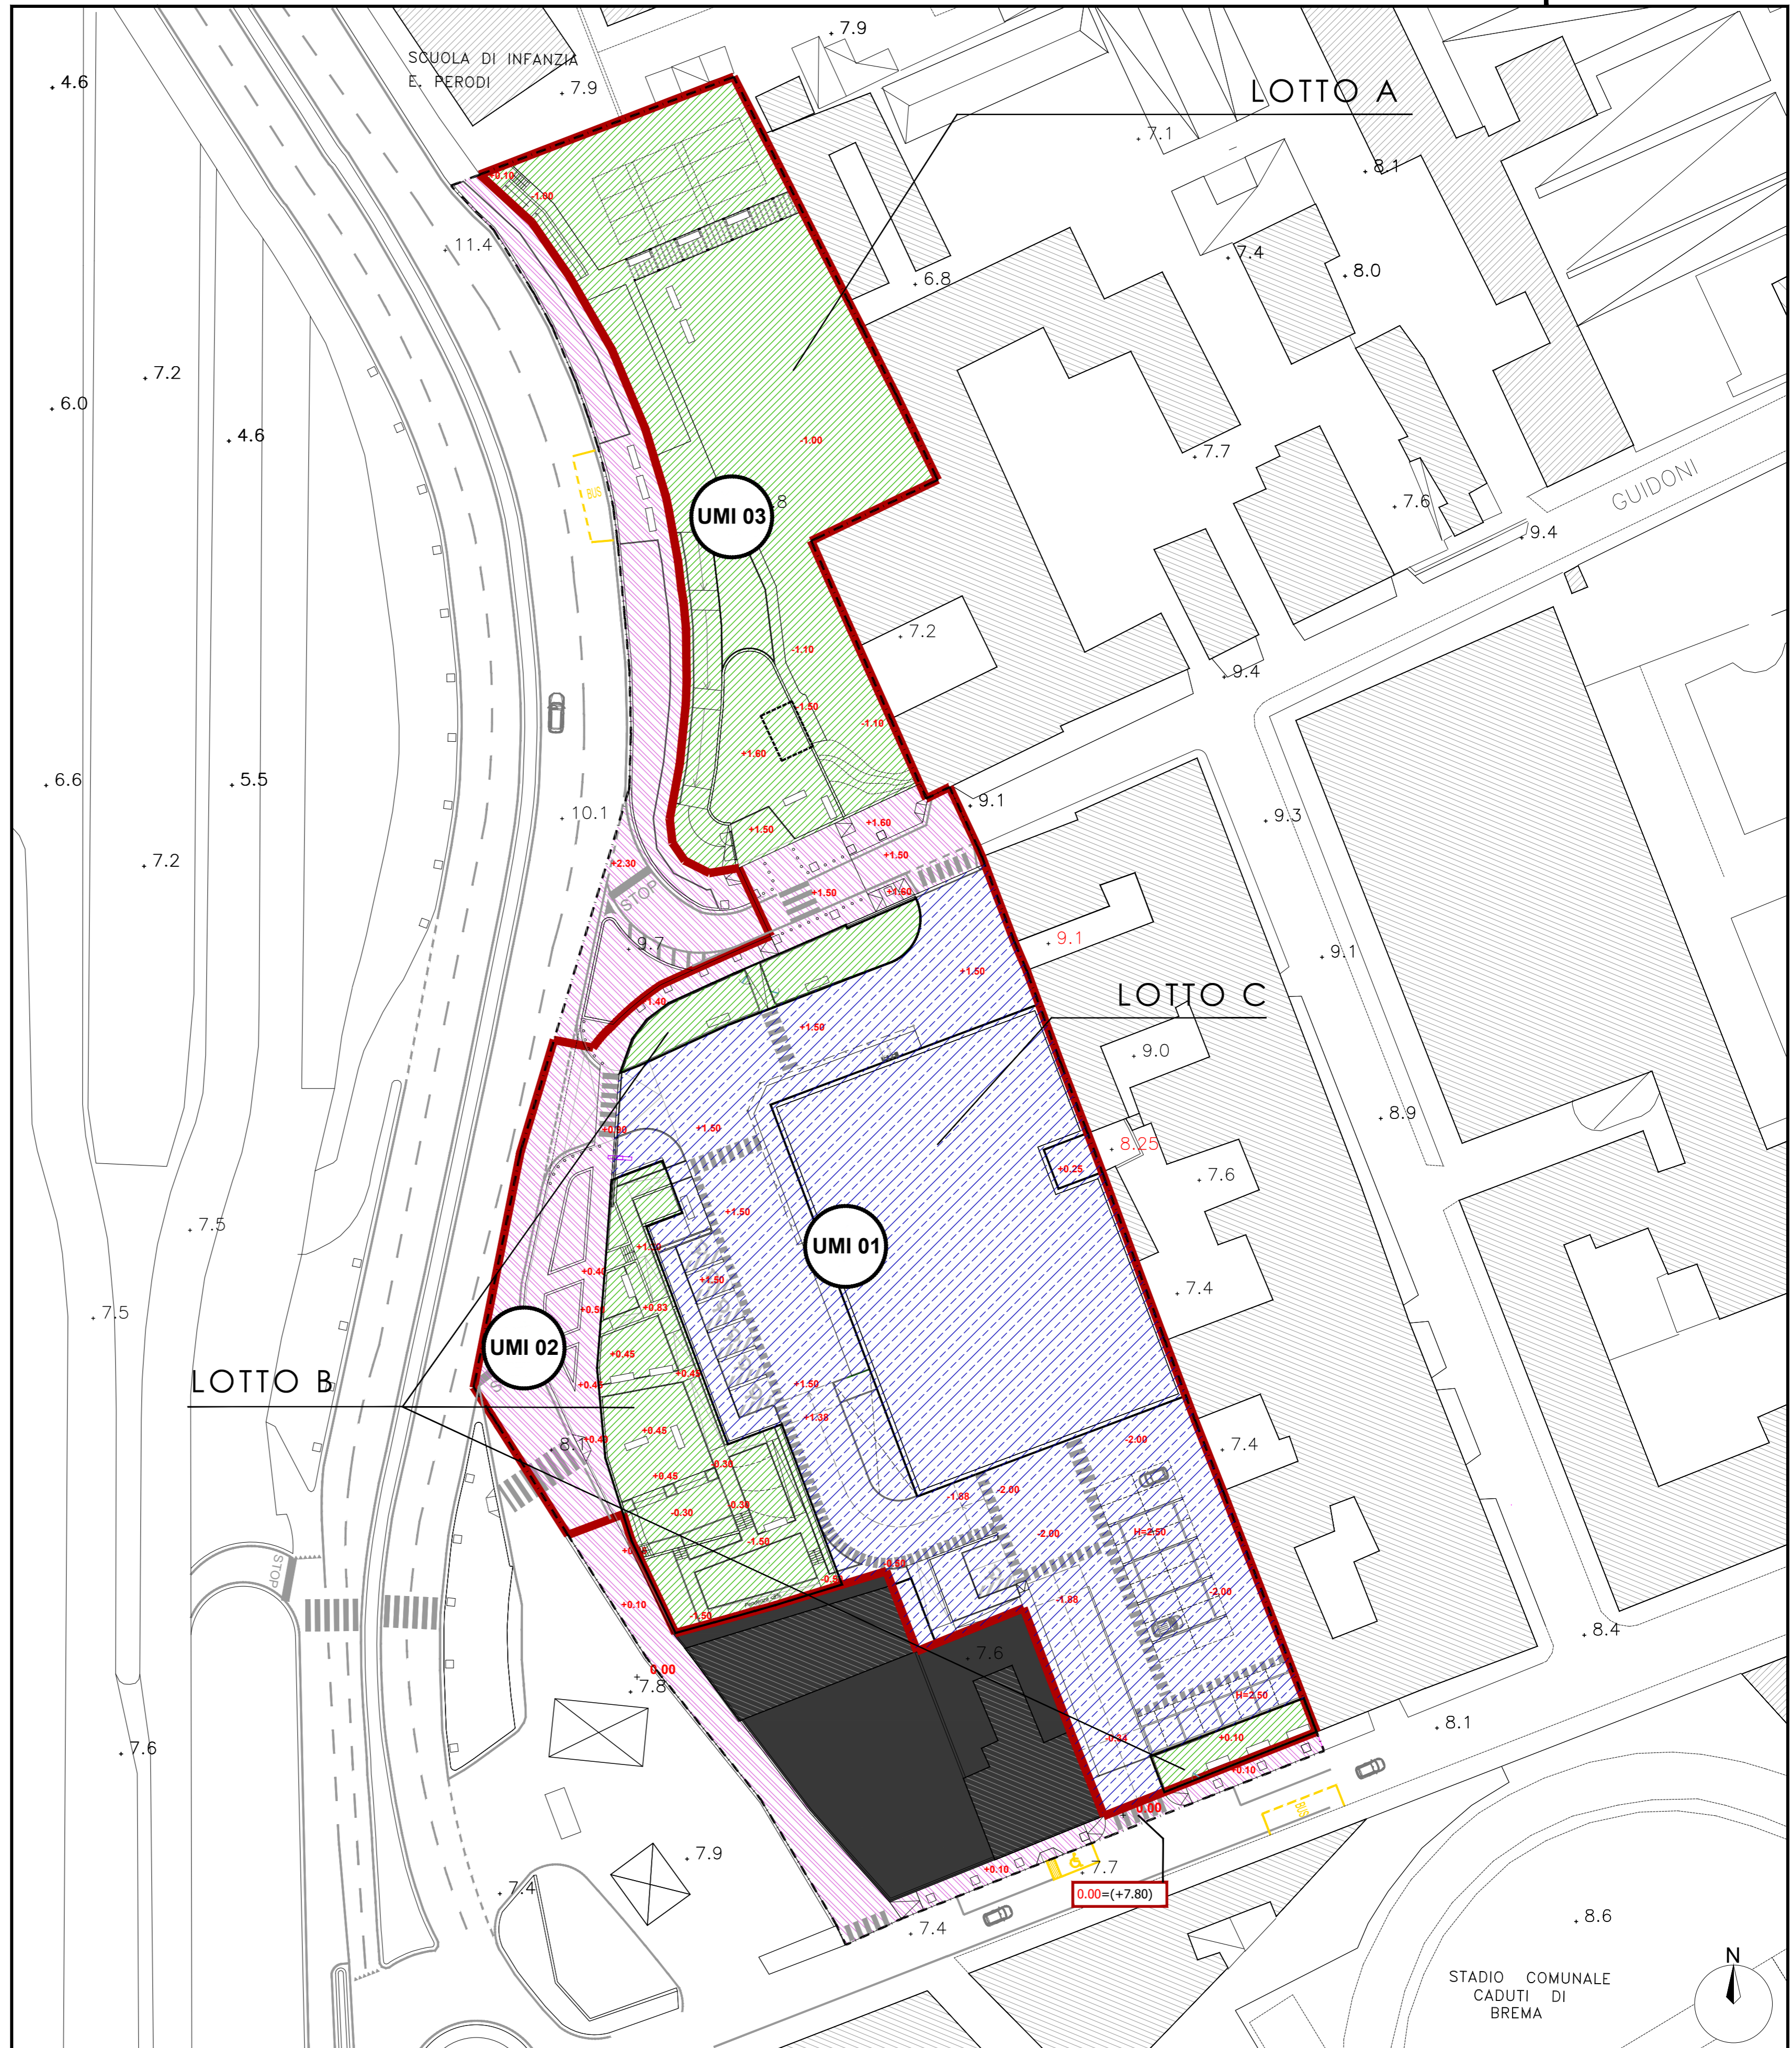

STADIO COMUNALE  
CADUTI DI  
BREMA

