



RIQUADRO 1

RIQUADRO 2

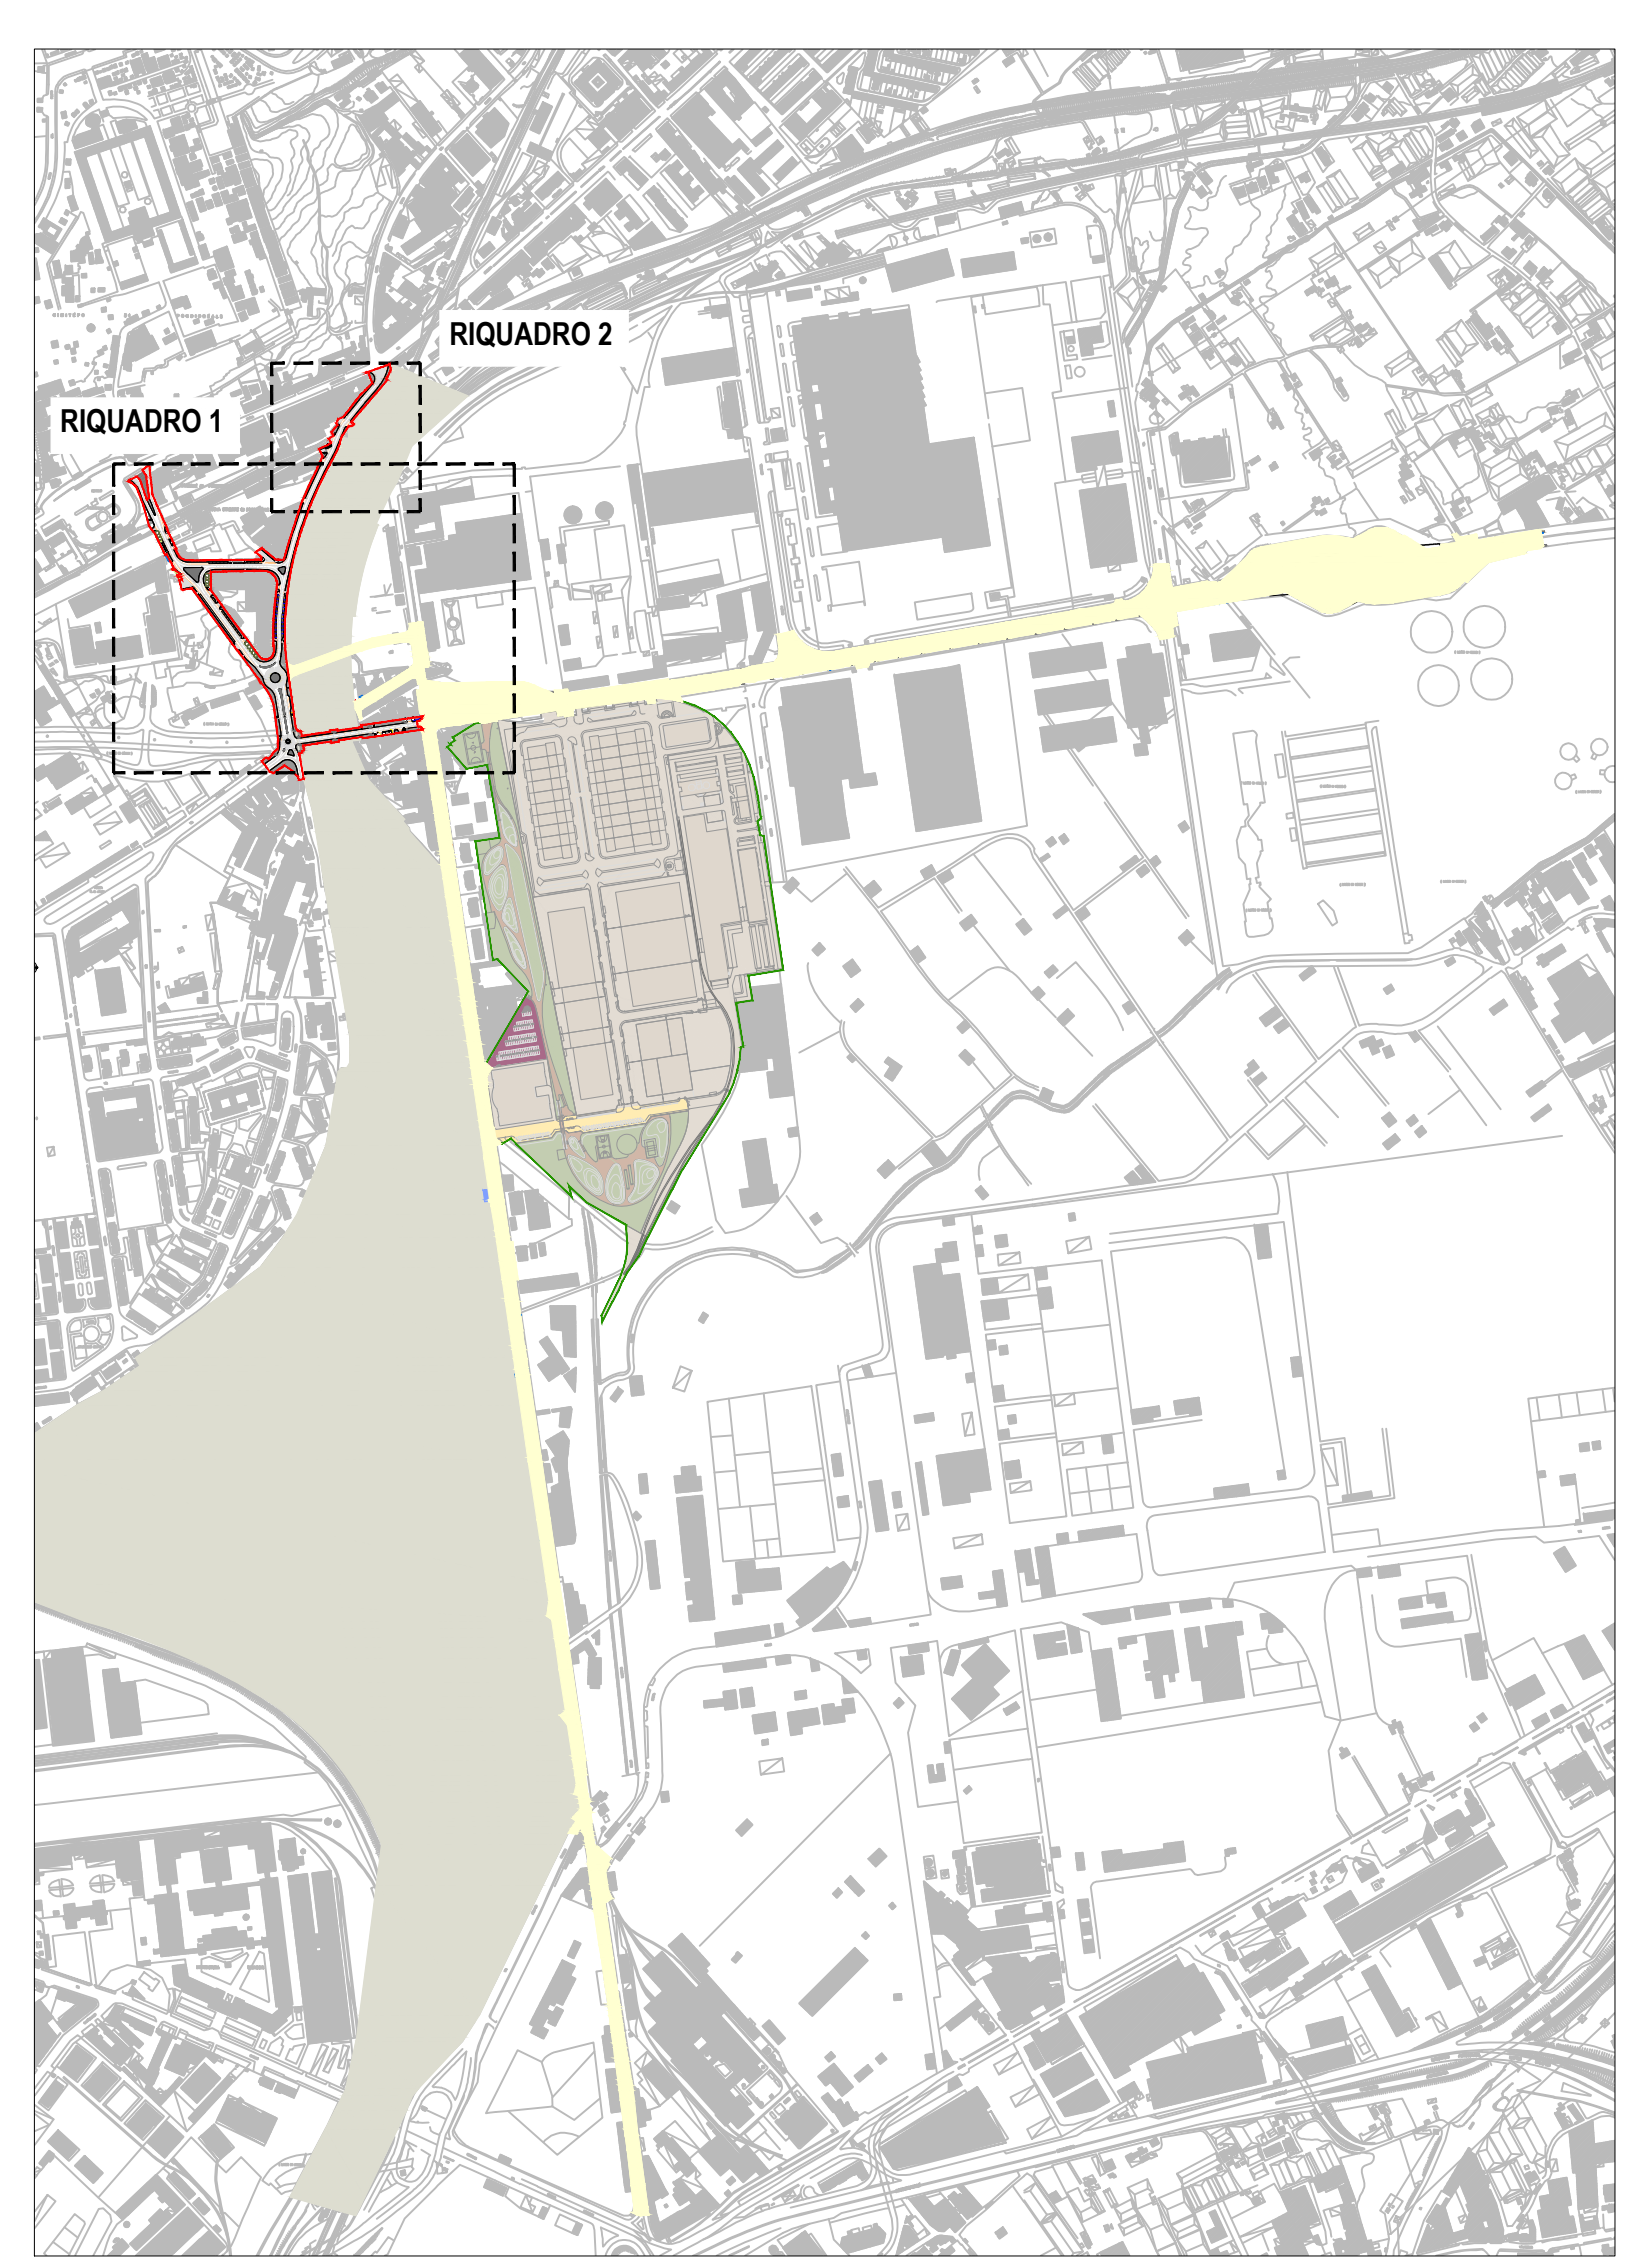

- LEGENDA**
- Limite complessivo intervento
  - - - Limite LOTTO 1A
  - ▒ Sede carrabile e ciclabile di progetto
  - Marciapiedi di progetto
  - ▨ Zanelle in basolato esistenti da riposizionare e integrare
- Rete fognaria**
- Condotta fognaria acque bianche di progetto in PEad SN8
  - Condotta fognaria acque nere di progetto in PEad SN8
  - Condotta di raccordo di progetto in PEad SN8 - De 200 mm
  - Condotta di progetto futura acque nere
  - Condotta fognaria acque bianche esistente
  - Condotta fognaria acque nere esistente
  - Collettori principali di progetto
- Simboli**
- ▶ Direzione flusso
  - Pozzetto fognario esistente
  - Chiusino fognario di progetto in materiale composito classe D400 con pozzetto in materiale plastico
  - Caditoie fognaria di progetto in materiale composito classe C250 con pozzetto in cts
  - Pozzetto esistente generico
  - Quota chiusino condotte esistenti
  - Quota scorrimento condotte esistenti
  - Corpo illuminante su palo
  - Corpo illuminante a muro
  - Corpo illuminante sottopasso

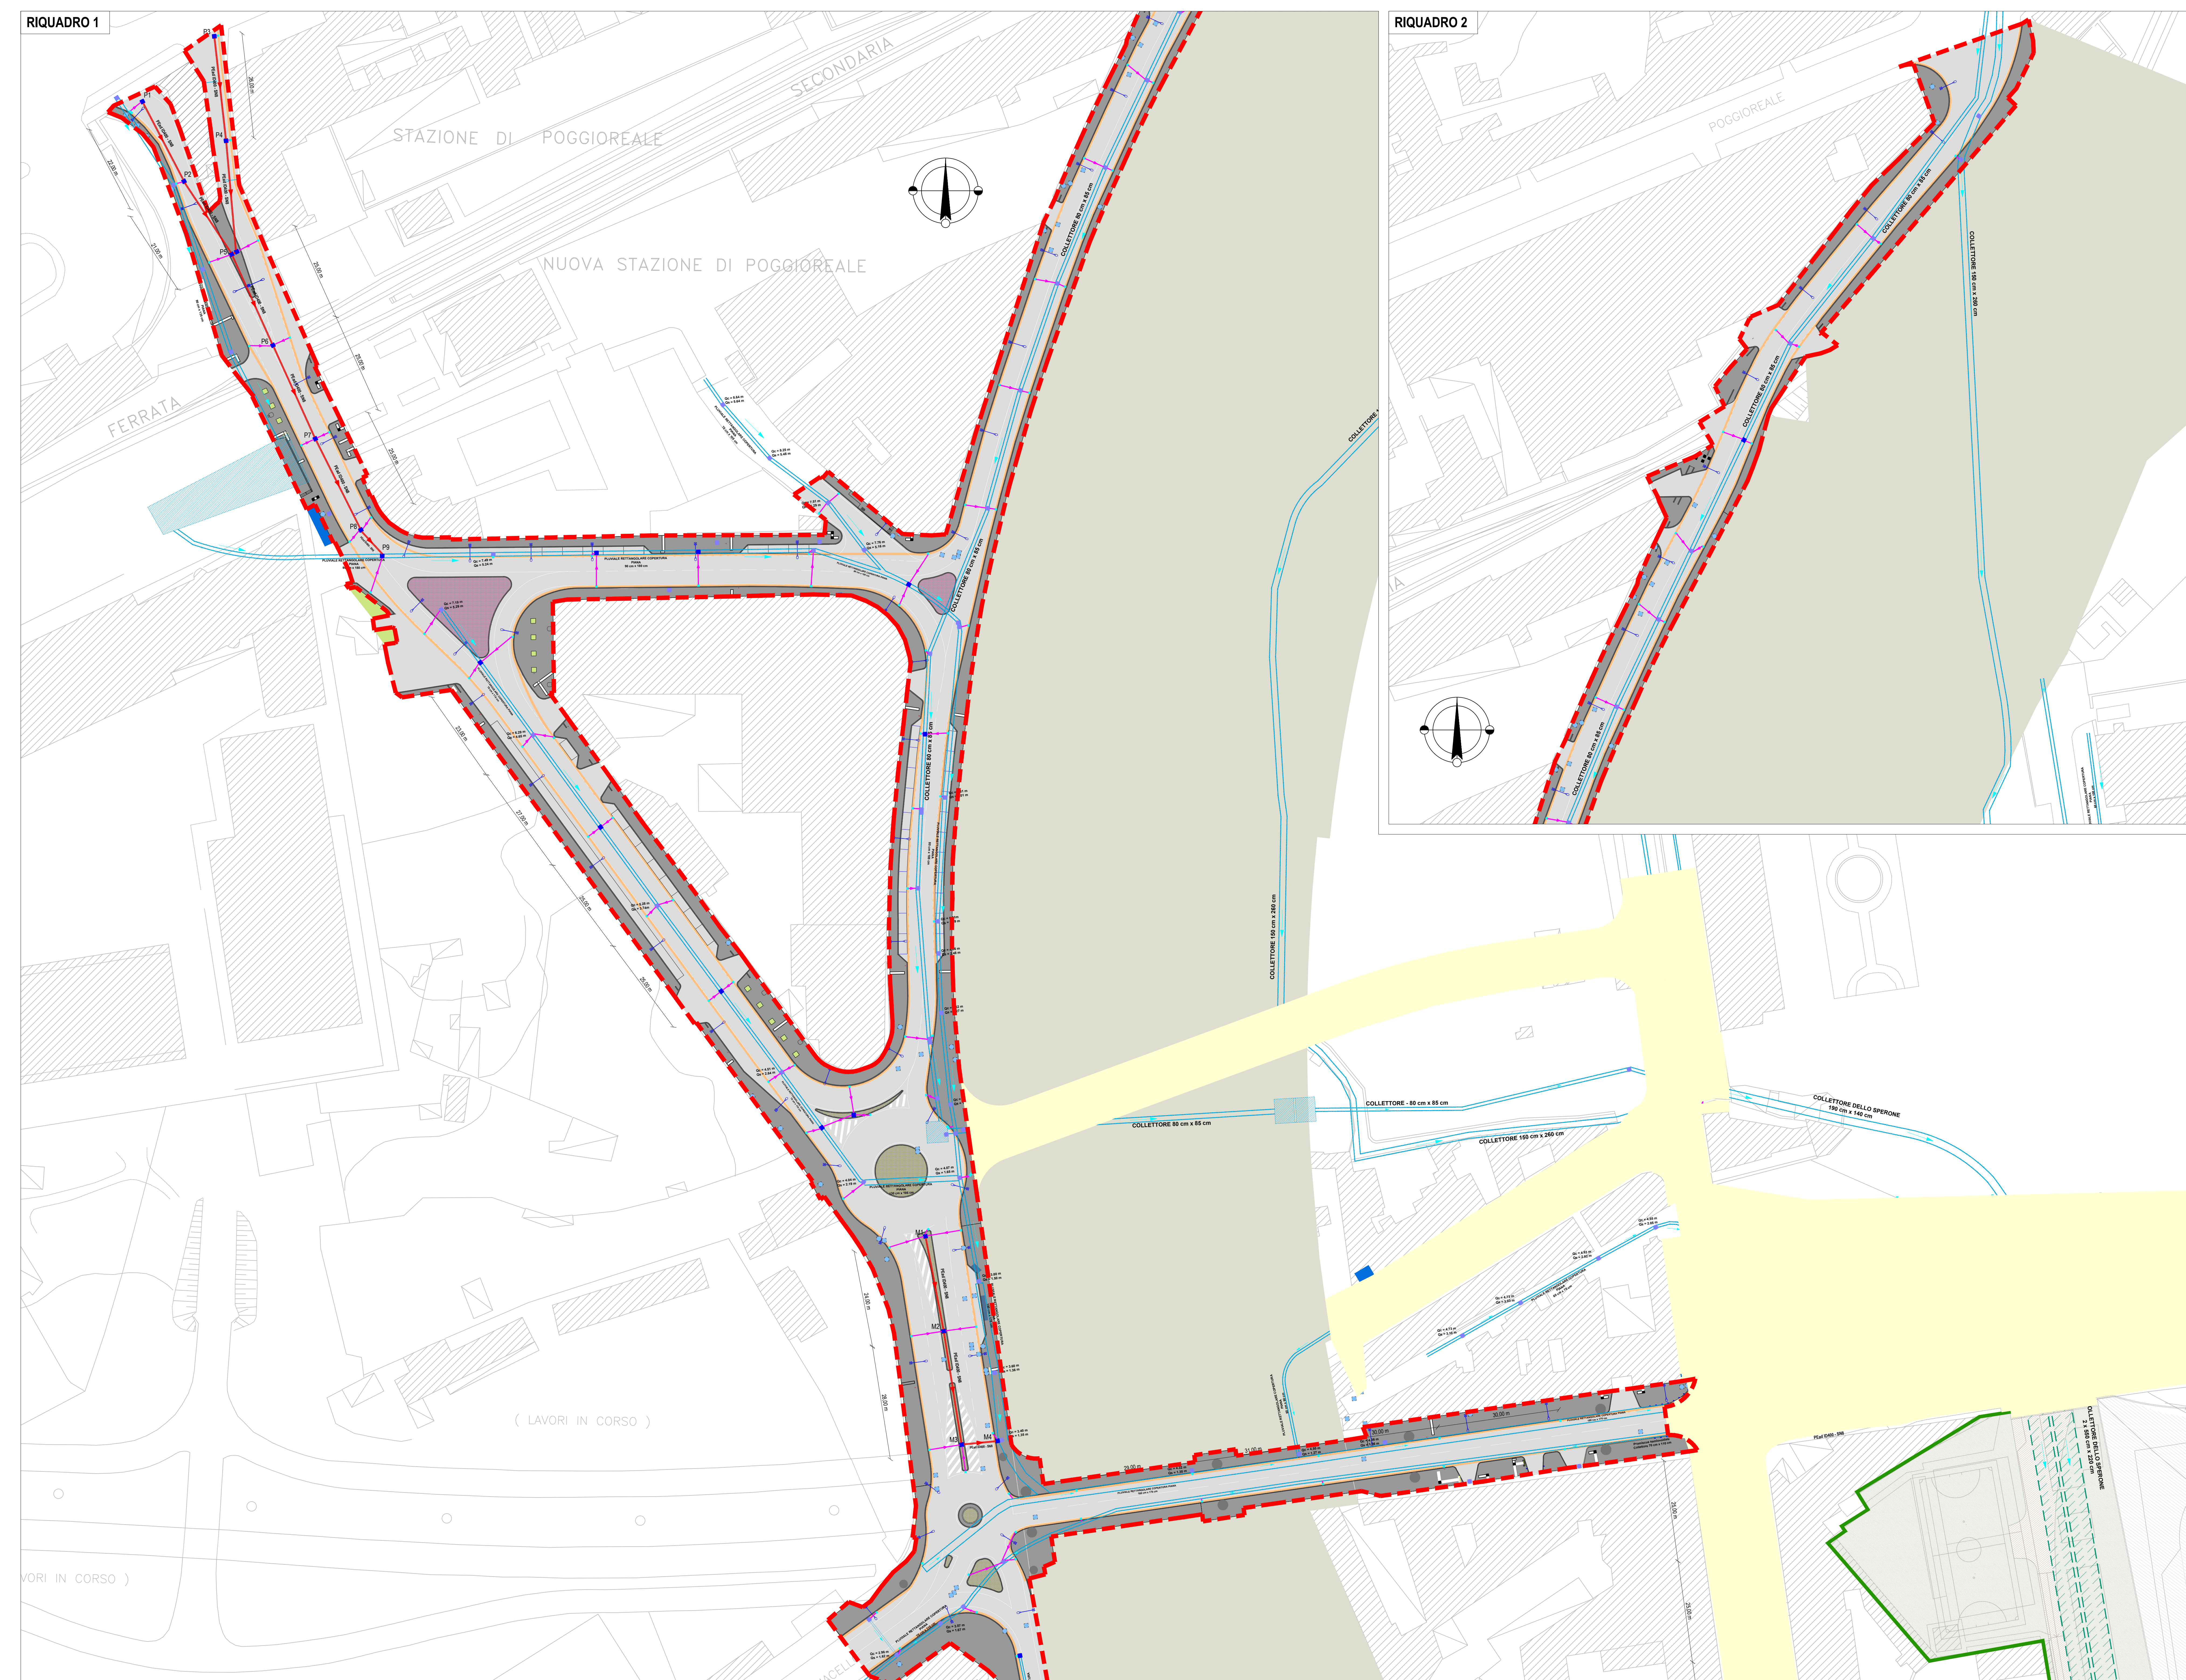

COMUNE DI NAPOLI  
 Direzione centrale Infrastrutture, lavori pubblici e mobilità  
 Servizio Sistema delle Infrastrutture di Progetto, delle opere pubbliche e rete e dei parcheggi



**Grande progetto Riqualficazione urbana Napoli est**

Riqualficazione urbanistica e ambientale via Miraglia e sottopasso esistente

**PROGETTO DEFINITIVO**

**CoP Immobiliare\*:** COORDINAMENTO arch. Francesco Marino  
 arch. Antonella Pizzone  
**Gruppo di progettazione**  
**Infrastrutture e impianti:** IN.CO.SE.F. S.r.l. - a socio unico Ing. Claudio Tosi  
**Paesaggio:** LAND Milano S.r.l. - arch. Andrea Ripat



\* Attività svolta nell'ambito della convenzione stipulata con il Comune di Napoli il 28 dicembre 2012, relativa all'incarico di riqualificazione dell'area ex S.4 di via Ferrata - Trapani - n. 101 - responsabile attuatore convenzione arch. Giuseppe Pulli

**Progettazione sicurezza:** Comune di Napoli - arch. Francesca Spina  
**Redazione atti amministrativi:** Comune di Napoli - arch. Anna Rita Altomare

**Responsabile del procedimento**  
 arch. Giuseppe Pulli

**Planimetria rete fognaria**

REVISIONE	DESCRIZIONE	DATA
01		
02		
03		

11/01