


LEGENDA

- Perimetro PUA Scaglione - Marfella
- AREE PRIVATE
- AREE PRIVATE
con servitu' perpetua di passaggio pubblico
- AREE PRIVATE
Area giochi ad uso vincolato
- AREE PUBBLICHE CEDUTE
Parco pubblico attrezzato
- AREE PUBBLICHE
Marciapiede in riqualificazione

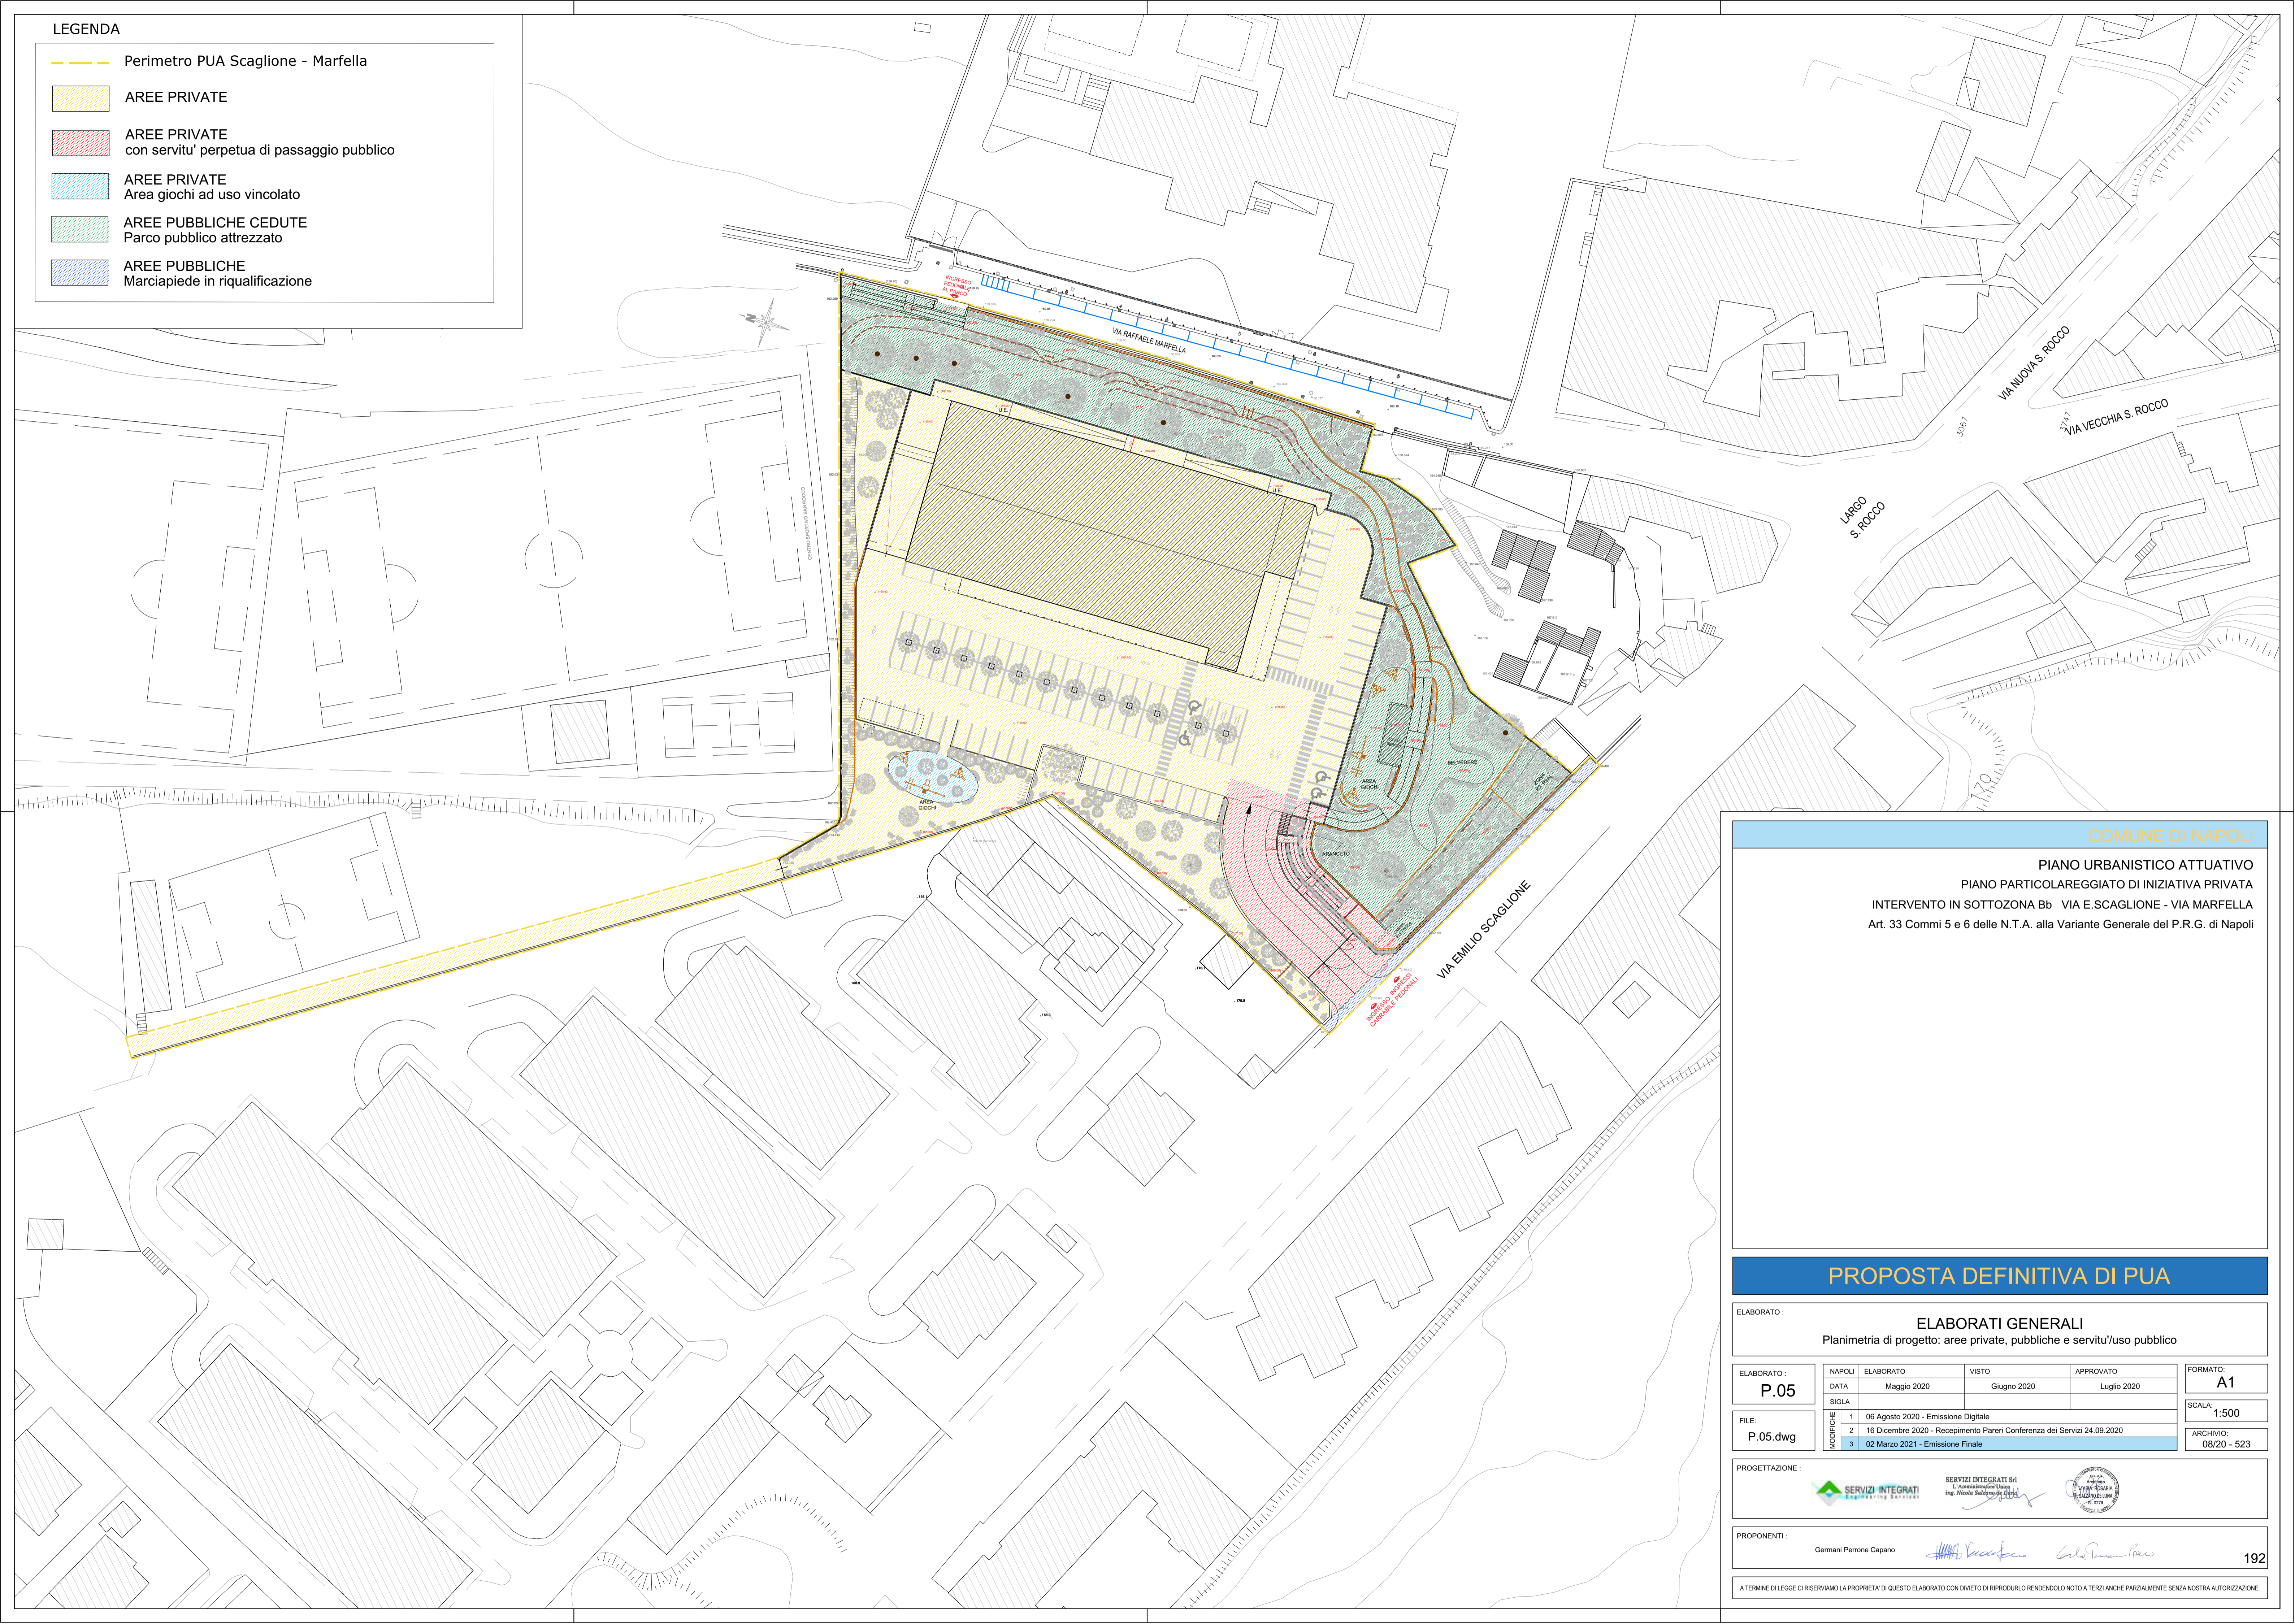

COMUNE DI NAPOLI



PIANO URBANISTICO ATTUATIVO
PIANO PARTICOLAREGGIATO DI INIZIATIVA PRIVATA
INTERVENTO IN SOTTOZONA Bb VIA E. SCAGLIONE - VIA MARFELLA
Art. 33 Commi 5 e 6 delle N.T.A. alla Variante Generale del P.R.G. di Napoli

PROPOSTA DEFINITIVA DI PUA

ELABORATO: **ELABORATI GENERALI**
Planimetria di progetto: aree private, pubbliche e servitu'/uso pubblico

ELABORATO: P.05	NAPOLI	ELABORATO	VISTO	APPROVATO	FORMATO: A1	
	DATA	Maggio 2020	Giugno 2020	Luglio 2020	SCALA: 1:500	
FILE: P.05.dwg	MODIFICHE	1	06 Agosto 2020 - Emissione Digitale			ARCHIVIO: 08/20 - 523
		2	16 Dicembre 2020 - Recepimento Pareri Conferenza dei Servizi 24.09.2020			
		3	02 Marzo 2021 - Emissione Finale			

PROGETTAZIONE:   

PROPONENTI: Germani Perrone Capano  

A TERMINE DI LEGGE CI RISERVAMO LA PROPRIETA' DI QUESTO ELABORATO CON DIVIETO DI RIPRODURLO RENDENDOLO NOTO A TERZI ANCHE PARZIALMENTE SENZA NOSTRA AUTORIZZAZIONE.