



Data: 18/03/2024

COMUNE DI NAPOLI (NA)


REALIZZAZIONE DI UN'ATTREZZATURA SPORTIVA CON FINALITÀ DIDATTICHE E DI
ESERCIZIO CON PARCO A VISURE E PARCHESCUO CONVENZIONATI
ai sensi dell'art. 17 della Legge n. 37 del 28/2/1985 e successive modificazioni
e integrazioni, in attuazione del Piano Regolatore del Comune di Napoli
art. 17 della Legge n. 37 del 28/2/1985 e successive modificazioni
e integrazioni, in attuazione del Piano Regolatore del Comune di Napoli

in Via San Domenico s.n.c.
riportato in N.C.T. del Comune di Napoli al foglio 127, particella 443 e foglio 128, particella
901

COMMITTENTE:
AMC S.R.L.
Legale Rappresentante: Dott. Enrico Perillo

PROGETTISTA: ARGO
INGEGNERIA S.R.L.
Arch. Sandra Brusco

ELABORATO 19 - A - SDF - 01 RILEVIO STATO DI FATTO: PIANTA - SCALA 1:200

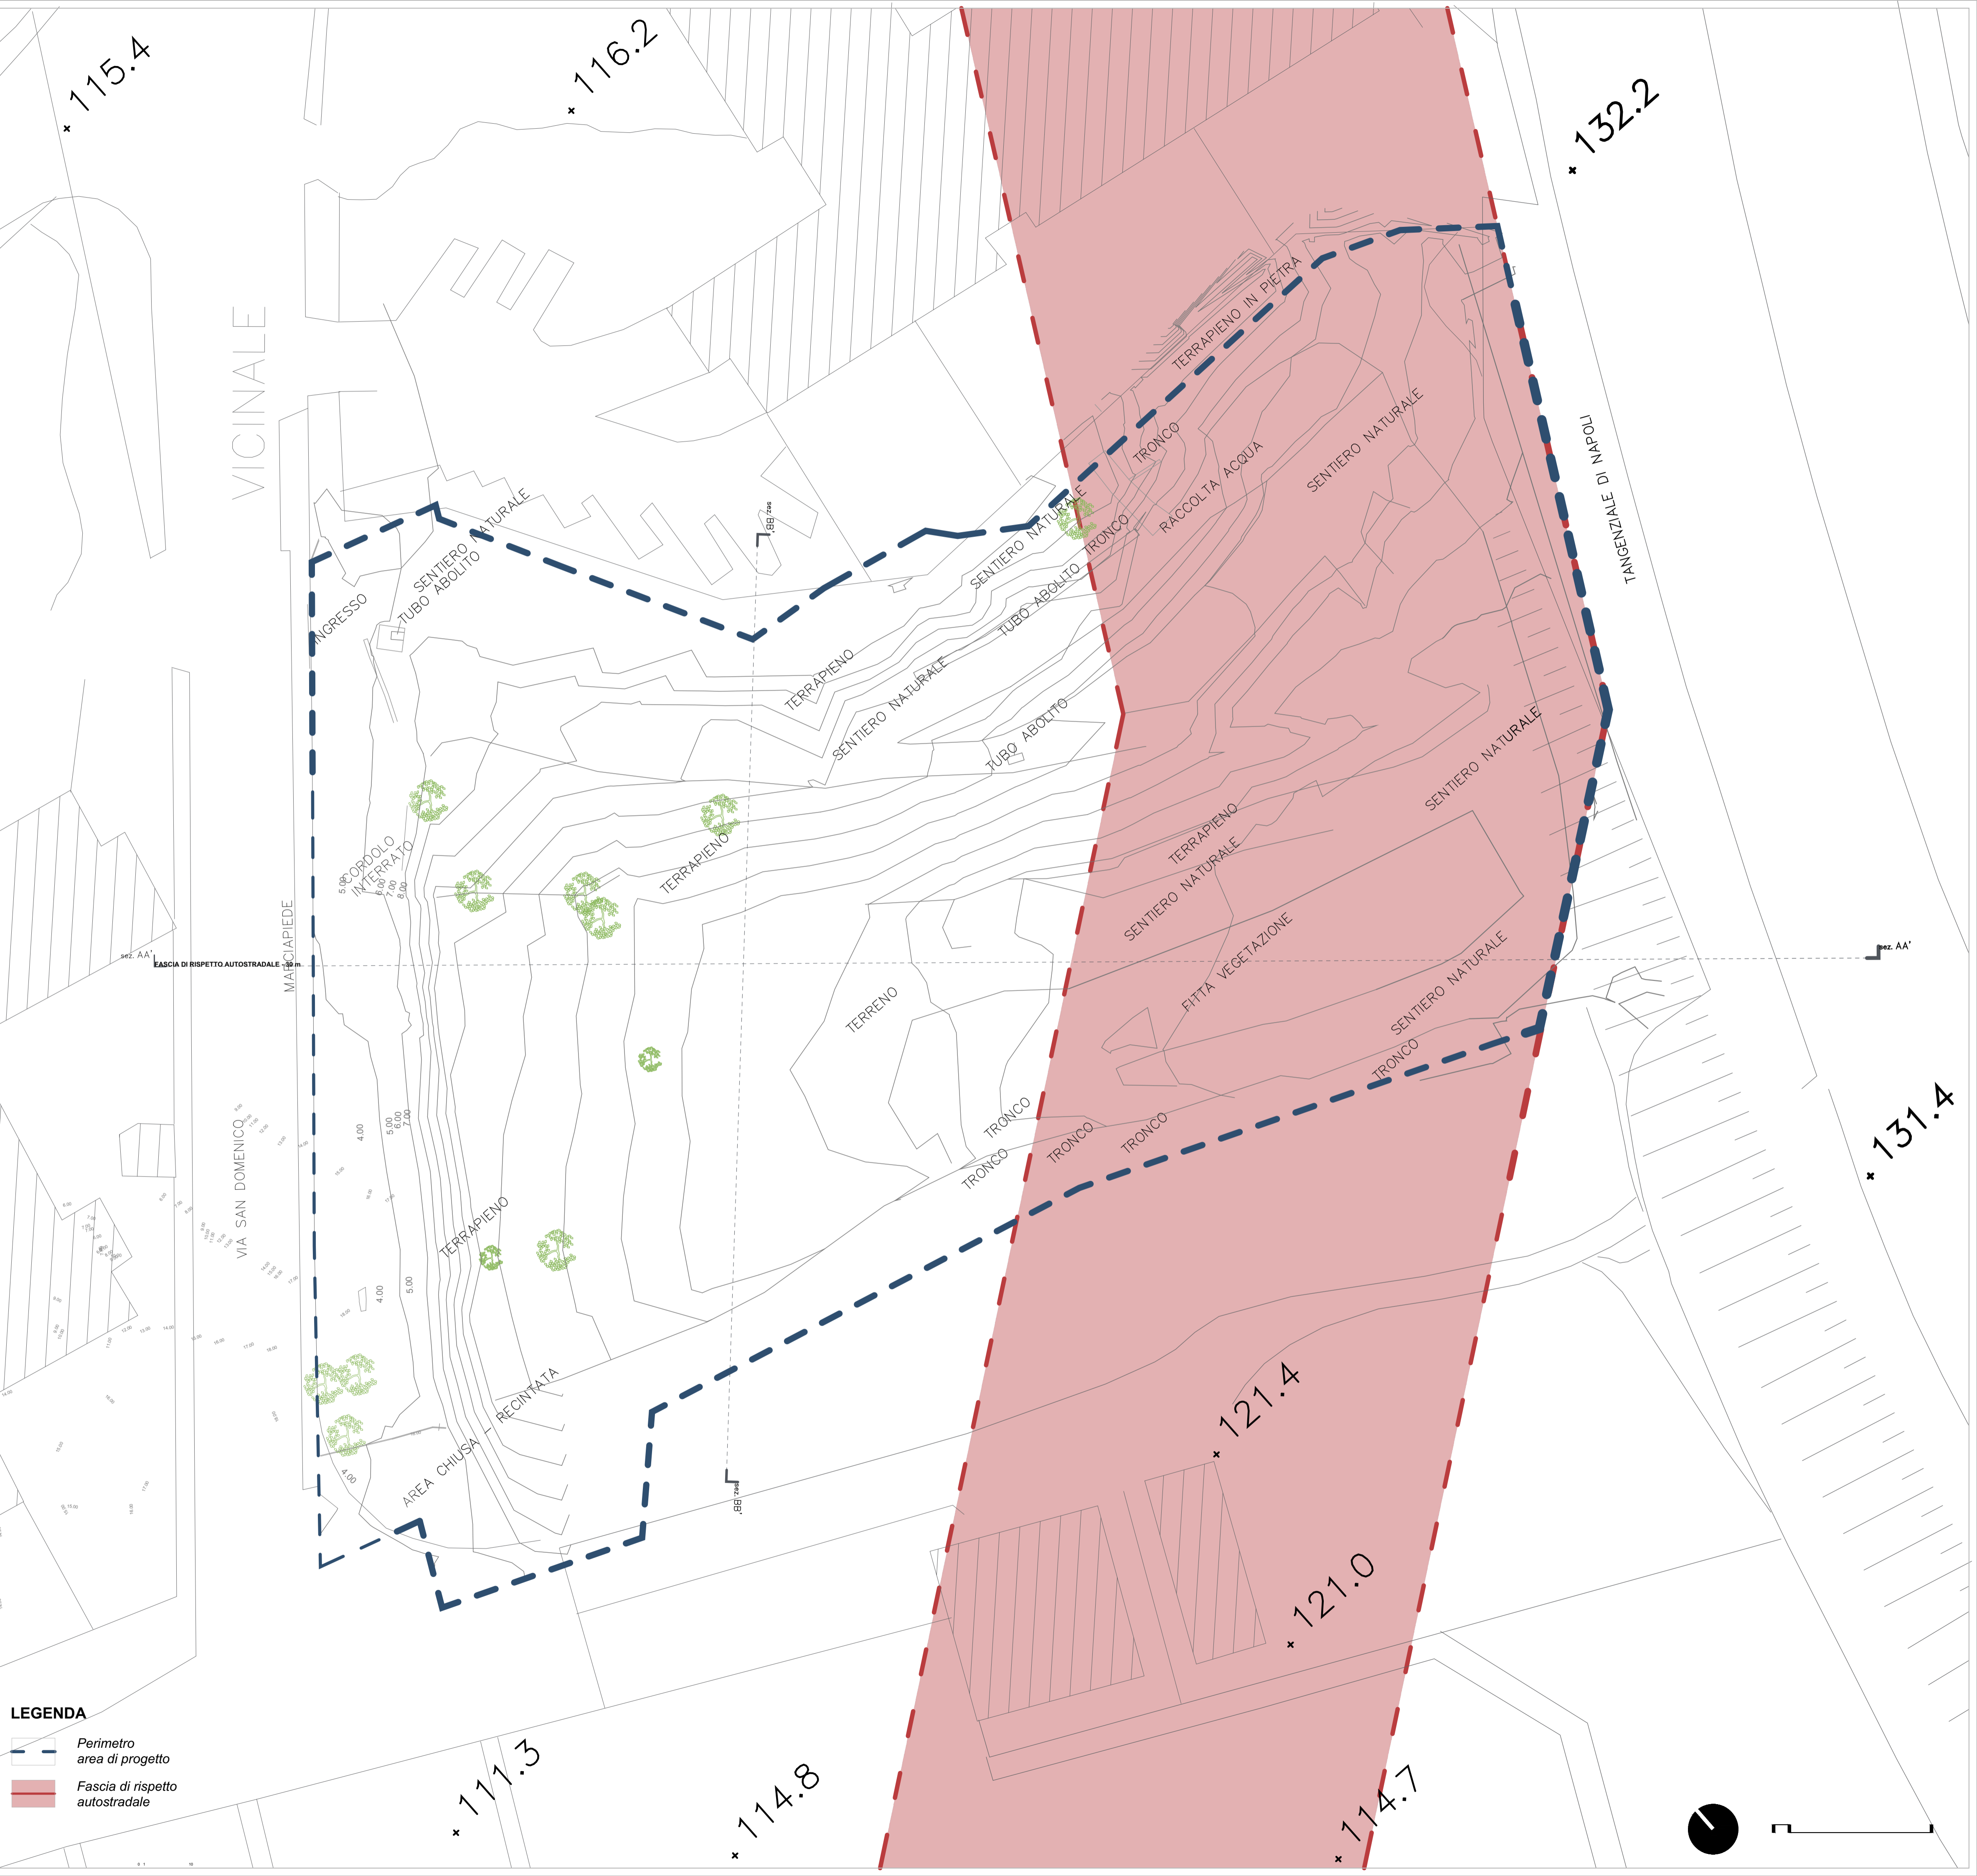

LEGENDA

- Perimetro area di progetto
- Fascia di rispetto autostradale