



COMUNE DI NAPOLI
MUNICIPALITÀ 7 Miano - Secondigliano - San Pietro a Patierno
Direzione

ORDINANZA n. 20 del 29 luglio 2021

OGGETTO: Istituzione di divieto temporaneo di transito veicolare dal 02/08/2021 al 02/02/2022, di divieto temporaneo di transito pedonale dal 30/09/2021 al 02/02/2022 in via Regina Margherita dal civ. 103 al civ. 99, istituzione del senso unico di marcia in via del Cimitero tratto da incrocio con Piazza Madonna dell'Arco a via Cupa della Vedova e istituzione percorso pedonale protetto in via Cupa della Vedova e in via del Cimitero da incrocio con via degli Abruzzi ad incrocio con via del Cimitero al fine di consentire alla soc. Ente Autonomo Volturmo S.r.l. (E.A.V. S.r.l.) di proseguire le lavorazioni connesse all'Ammodernamento e potenziamento della ex ferrovia Alifana per la realizzazione della tratta metropolitana Piscinola – Secondigliano tra le progressive chilometriche 0+000,00 e 2+057,94.

IL DIRETTORE

Premesso che

- la soc. Ente Autonomo Volturmo srl con nota PG/2021/384708 del 14/05/2021 faceva richiesta di chiusura al transito veicolare e pedonale di via Regina Margherita dal civ. 103 al civ. 99 al fine di proseguire le lavorazioni connesse all'Ammodernamento e potenziamento della ex ferrovia Alifana per la realizzazione della tratta metropolitana Piscinola – Secondigliano tra le progressive chilometriche 0+000,00 e 2+057,94;
- per garantire in sicurezza l'esecuzione dei lavori di cui sopra è necessario modificare la disciplina viabilistica della via in oggetto mediante l'istituzione di divieto temporaneo di transito veicolare dal 02/08/2021 al 02/02/2022 e di divieto di transito pedonale dal 30/09/2021 al 02/02/2022 in via Regina Margherita dal civ. 103 al civ. 99 nonché l'istituzione del senso unico di marcia in via del Cimitero tratto da incrocio con Piazza Madonna dell'Arco a via Cupa della Vedova e istituzione percorso pedonale protetto in via Cupa della Vedova e in via del Cimitero da incrocio con via degli Abruzzi ad incrocio con via del Cimitero;

Visti

- il Decreto Legislativo n.285 del 30 aprile 1992 smi, *Nuovo Codice della Strada* e in particolare l'articolo 7 che da facoltà ai Comuni di stabilire obblighi, divieti, e limitazioni a carattere permanente o temporaneo per quanto riguarda la circolazione veicolare nelle strade comunali;
- il Decreto del Presidente della Repubblica n.495 del 16 dicembre 1992 smi, *Regolamento di esecuzione e di attuazione del nuovo codice della strada*;

Preso atto che

- in data 08/06/2021 il Dipartimento di Sicurezza U.O. Scampia ha espresso parere favorevole all'istituzione di divieto temporaneo di transito veicolare dal 02/08/2021 al 02/02/2022 e di divieto di transito pedonale dal 30/09/2021 al 02/02/2022 in via Regina Margherita dal civ. 103 al civ. 99 nonché all'istituzione del senso unico di marcia in via del Cimitero tratto da incrocio con Piazza Madonna dell'Arco a via Cupa della Vedova a condizione che sia realizzata idonea segnaletica ed un percorso pedonale protetto in via Cupa della Vedova in via del Cimitero come da grafici allegati alla presente Ordinanza;
- in data 06/07/2021 la Conferenza Permanente dei Servizi con verbale n. 26 acquisito al PG/2021/535574 del 08/07/2021 ha espresso parere favorevole a condizione che E.A.V. srl si impegni a velocizzare le lavorazioni nell'area ove sono presenti i sottoservizi compatibilmente con gli interventi degli Enti titolari dei sottoservizi in modo da garantire nel più breve tempo

possibile almeno l'istituzione di un percorso pedonale.

Visto l'articolo 107 del Decreto legislativo n.267 del 18 agosto 2000 smi, *Testo unico sull'ordinamento degli enti locali*.

Ritenuto per le motivazioni esposte, di dover attuare il provvedimento di seguito indicato:

ORDINA

- 1. di istituire il divieto temporaneo di transito veicolare dal 02/08/2021 al 02/02/2022 in via Regina Margherita dal civ. 103 al civ. 99;**
- 2. di istituire il divieto temporaneo di transito pedonale dal 30/09/2021 al 02/02/2022 in via Regina Margherita dal civ. 103 al civ. 99;**
- 3. di istituire il senso unico di marcia in via del Cimitero tratto da incrocio con Piazza Madonna dell'Arco a via Cupa della Vedova in direzione via Cupa della Vedova;**
- 4. di istituire percorso pedonale protetto in via Cupa della Vedova e in via del Cimitero da incrocio con via degli Abruzzi ad incrocio con via del Cimitero.**

I percorsi alternativi individuati per i veicoli saranno i seguenti:

- da via Lazio: via del Cimitero, via Cupa della Vedova, via Gambardella, via De Crescenzo, via Regina Margherita;
- da via De Crescenzo: via Gambardella, via Cupa della Vedova, via del Cimitero, via Vicinale Piscinola, via Miano, via Lazio, piazza Madonna dell'Arco, via Regina Margherita.

I grafici allegati alla presente Ordinanza ne costituiscono parte integrante e sostanziale. La presente Ordinanza entrerà in vigore all'atto dell'installazione della relativa segnaletica e dei transennamenti/dissuasori/paletti necessari all'attuazione del dispositivo di traffico in sicurezza il tutto a carico della soc. EAV s.r.l..

Sarà cura, inoltre, della soc. EAV s.r.l. informare la cittadinanza, mediante apposizione di cartellonistica, dell'attuazione del provvedimento viabilistico, con almeno 48 ore di anticipo rispetto all'inizio delle lavorazioni.

Ogni altra ordinanza in contrasto con la presente è da ritenersi sospesa o revocata.

Ai sensi dell'articolo 3, comma 4 della Legge n.241 del 7 agosto 1990 smi, avverso la presente ordinanza chiunque abbia interesse potrà ricorrere al Tribunale Amministrativo Regionale della Campania entro il termine di 60 giorni dalla pubblicazione, ovvero, entro 120 giorni con ricorso straordinario al Presidente della Repubblica nei modi previsti dal *Codice del processo amministrativo* approvato con Dlgs n.104 del 2 luglio 2010 smi.

Ai sensi dell'articolo 37 del Dlgs n.285/92 smi, avverso il presente provvedimento è ammesso ricorso, da chi abbia interesse all'apposizione della segnaletica, al Ministero delle Infrastrutture e dei Trasporti, entro 60 giorni dalla pubblicazione, con le formalità stabilite dall'articolo 74 del DPR n.495/92 smi.


Il presente provvedimento è emanato ai soli fini viabilistici e non costituisce titolo abilitativo per lo svolgimento delle lavorazioni.

Il Dipartimento di Sicurezza è incaricato di vigilare, unitamente a tutti gli agenti della Forza Pubblica, previsti dall'articolo 12 del Dlgs n.285/92 smi, per l'esatta osservanza della presente ordinanza.



La presente ordinanza è sottoscritta digitalmente dal direttore
dott. Giuseppe Arzillo

La firma, in formato digitale, è stata apposta sull'originale del presente atto ai sensi dell'articolo 24 del Dlgs n.82 del 7 marzo 2005 smi, Codice amministrazione digitale. La presente ordinanza è conservata in originale negli archivi informatici del Comune di Napoli, ai sensi dell'articolo 22 del Dlgs n.82/2005 smi.

PARTICOLARE INCROCIO TRA VIA CUPA DELLA VEDOVA E VIA DEL CIMITERO

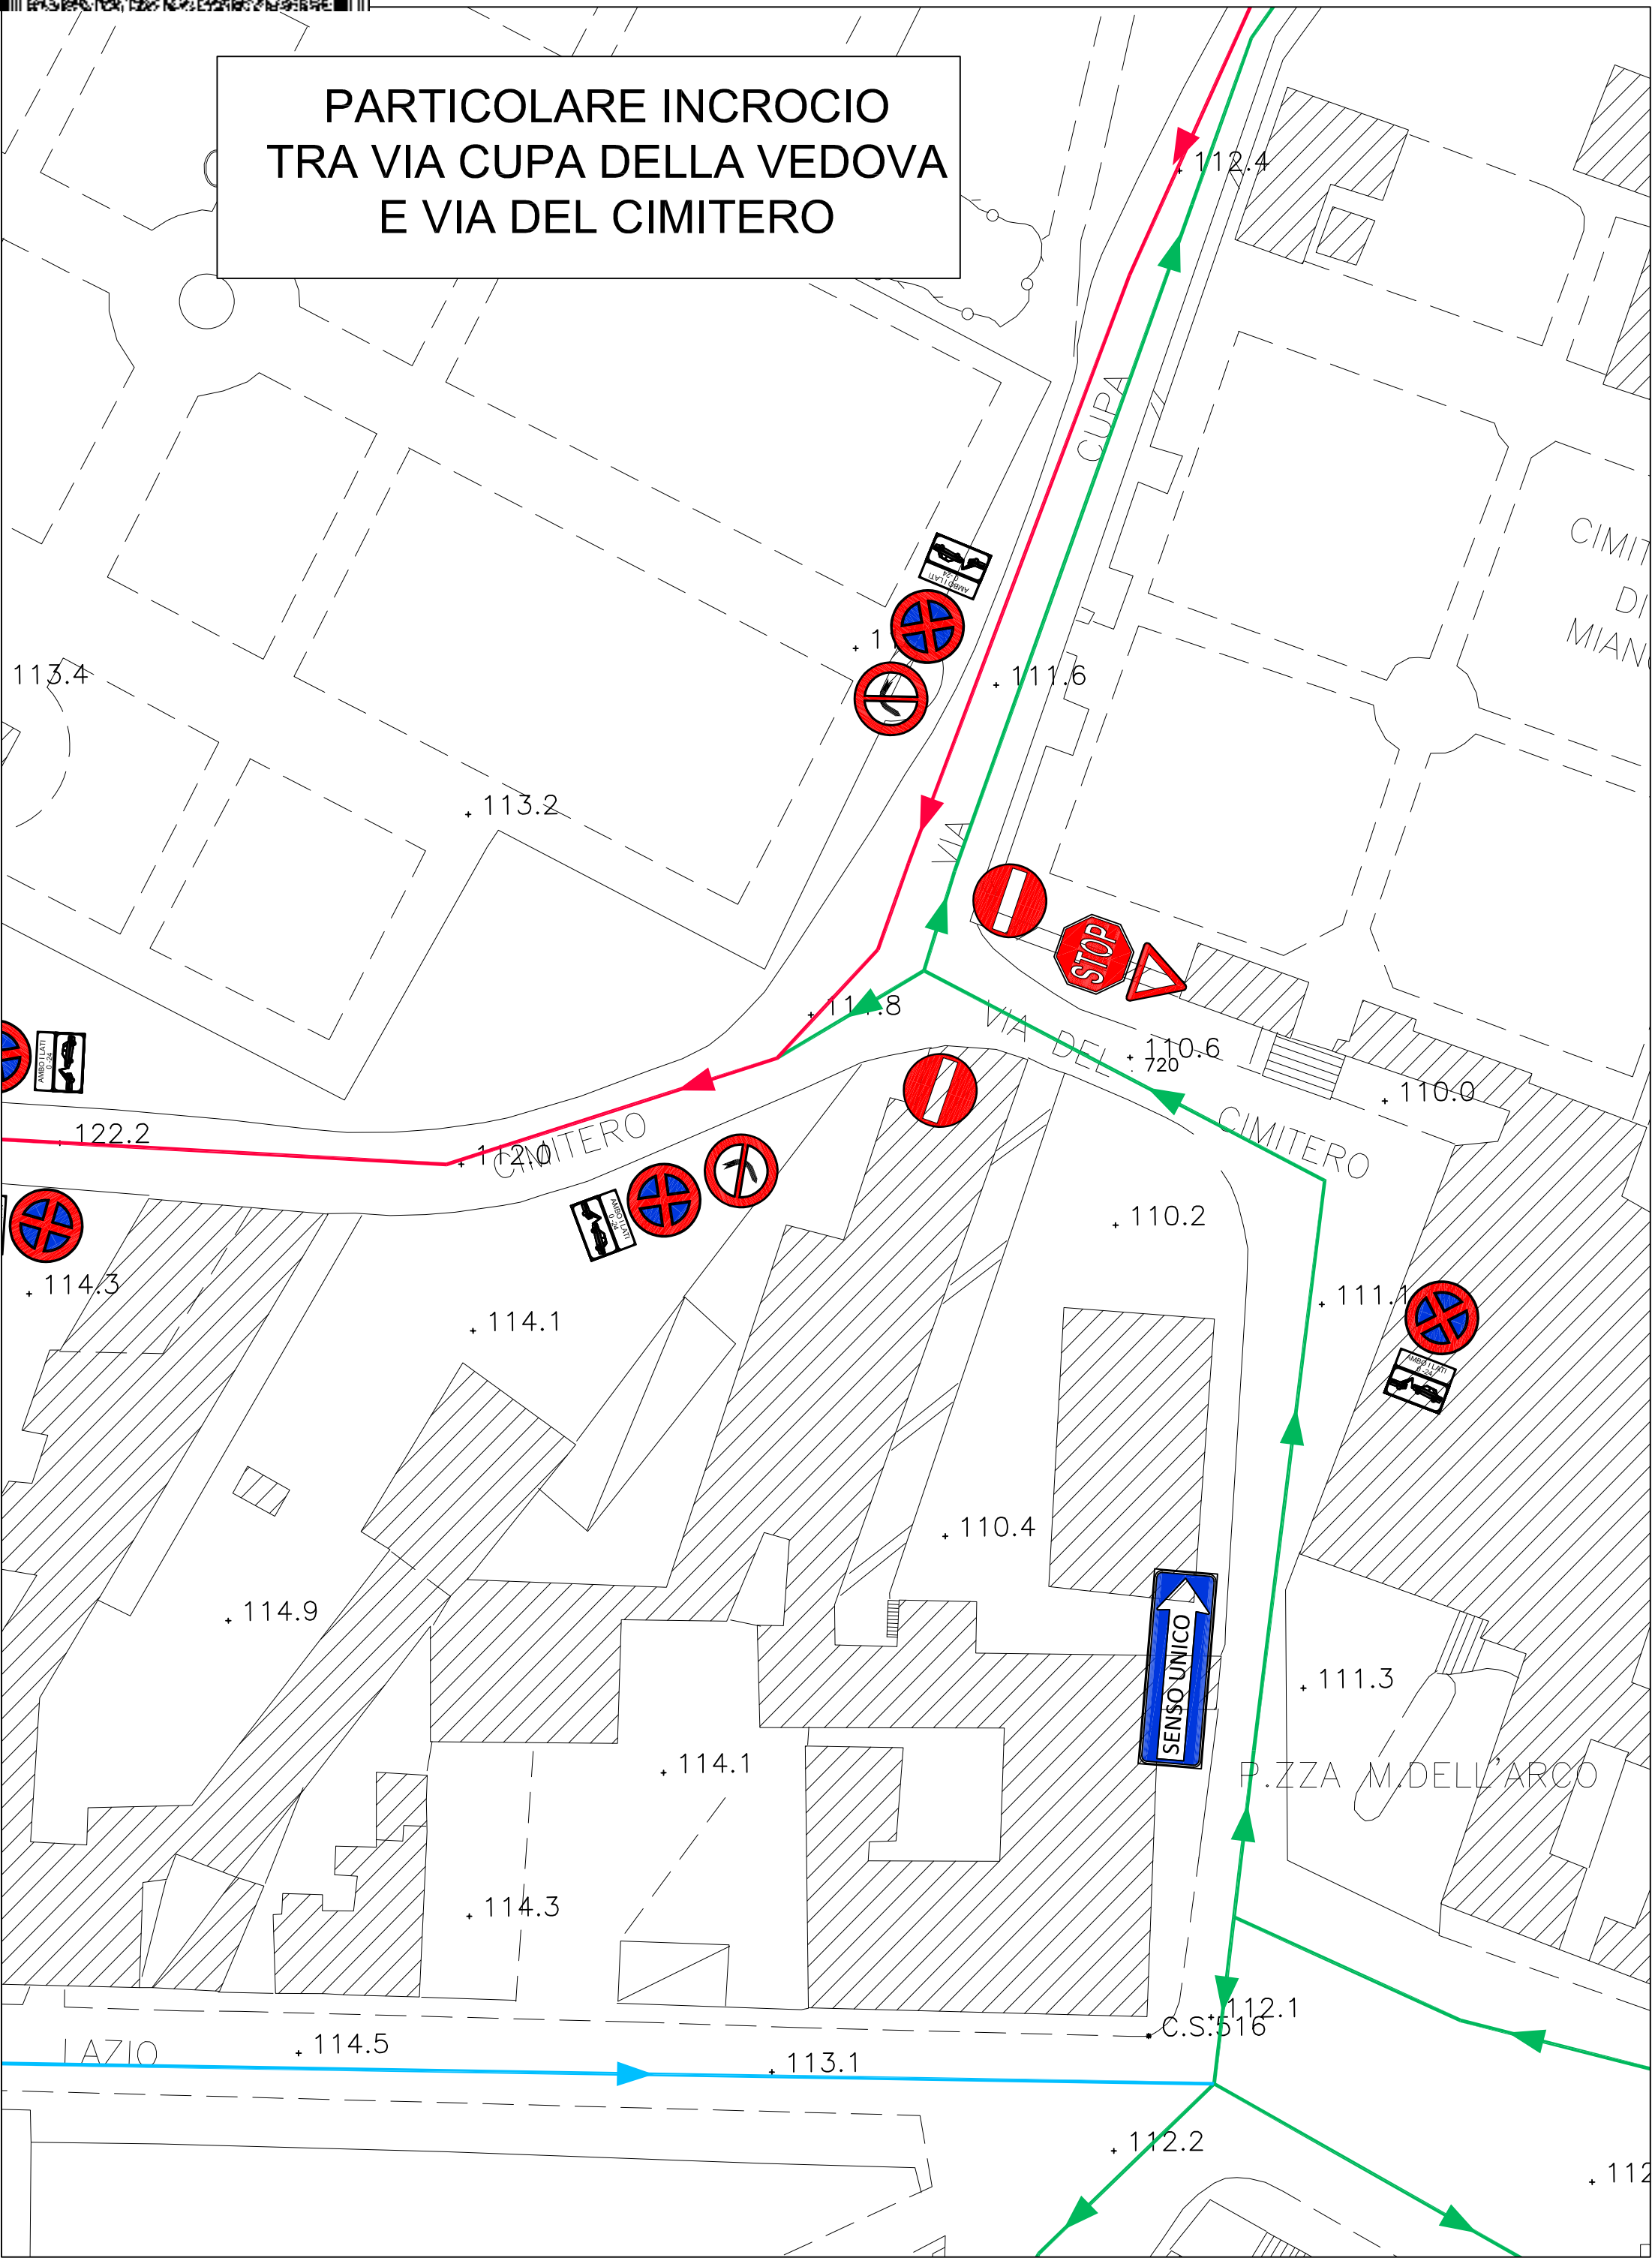

VIA CUPA DELLA VEDOVA - PERCORSO PEDONALE PROTETTO DALL'INCROCIO CON VIA ABBRUZZI ALL'INCROCIO CON VIA DEL CIMITERO

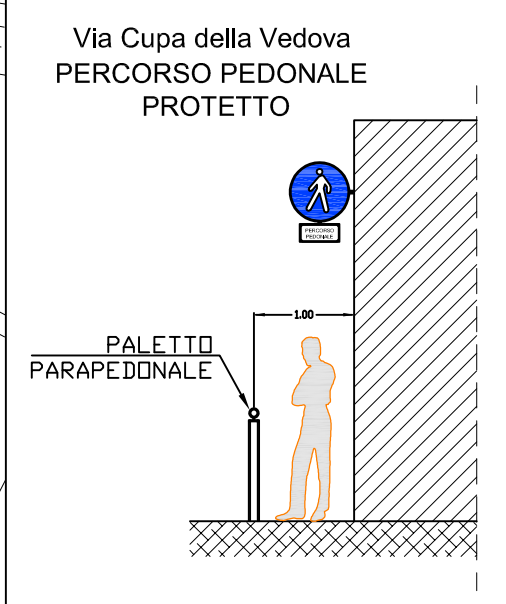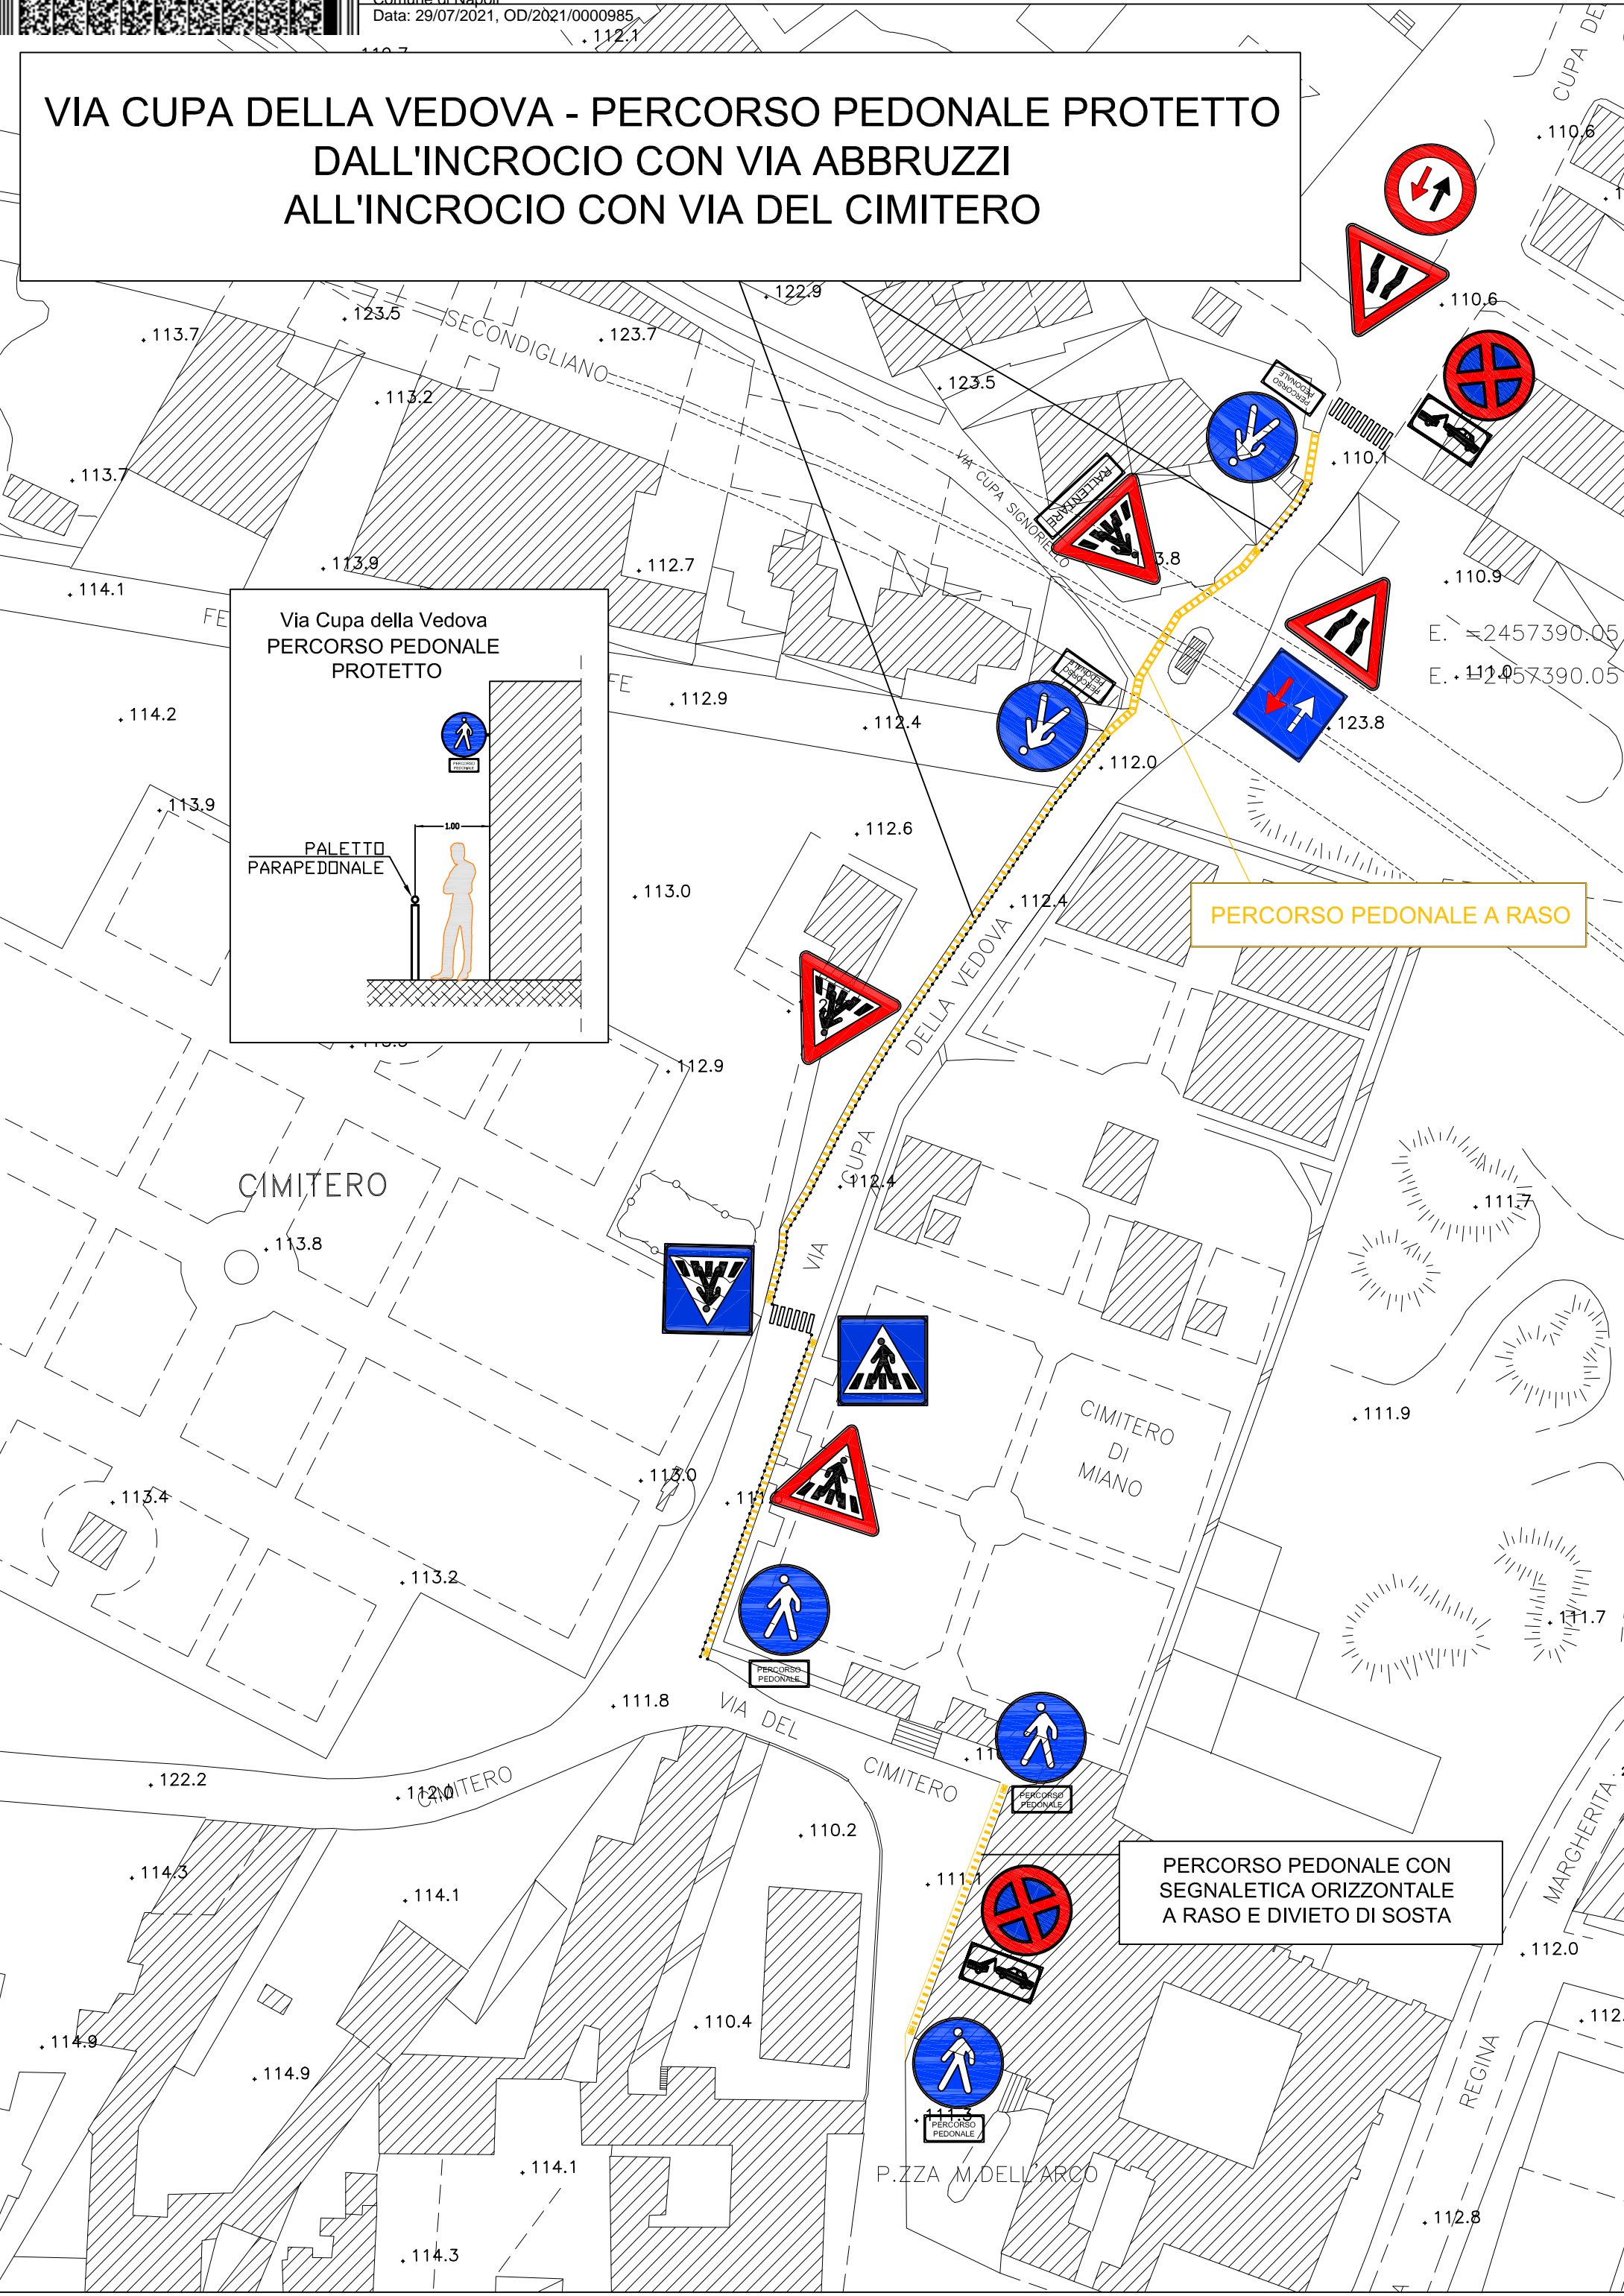

PERCORSO PEDONALE A RASO

PERCORSO PEDONALE CON
SEGNALETICA ORIZZONTALE
A RASO E DIVIETO DI SOSTA