




SCHEMA ALTIMETRICO IDRICO-SANITARIO RETI DI CARICO

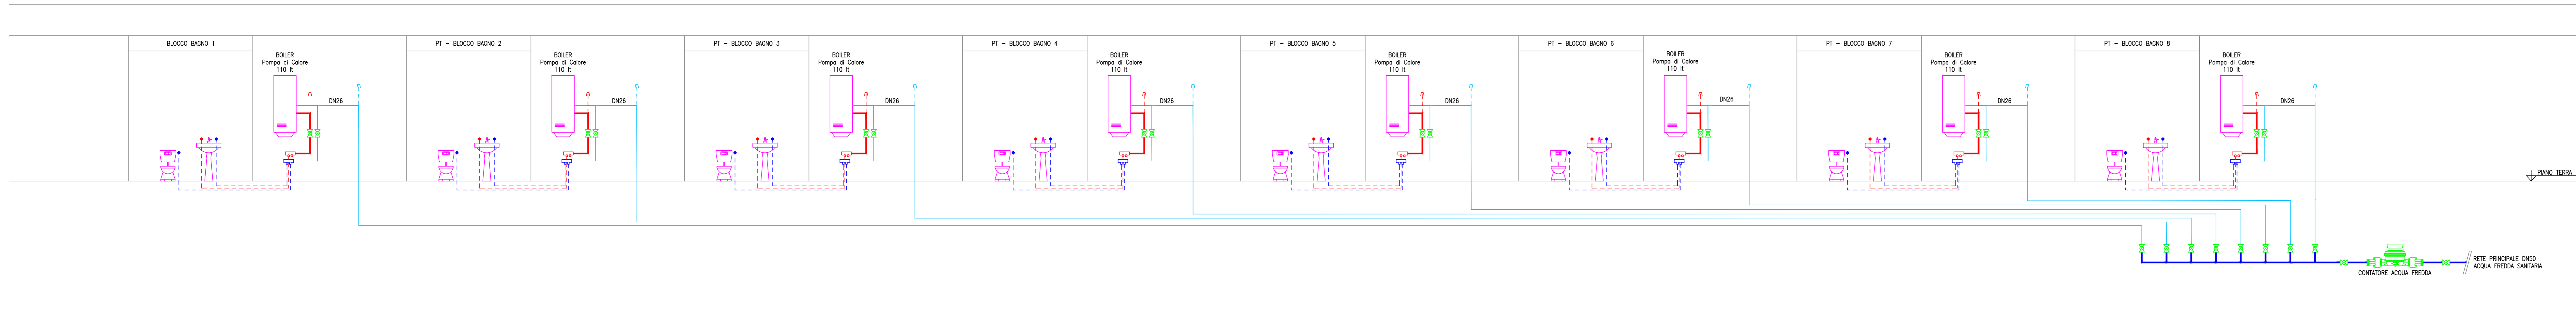

SCHEMA ALTIMETRICO IDRICO-SANITARIO RETI DI SCARICO

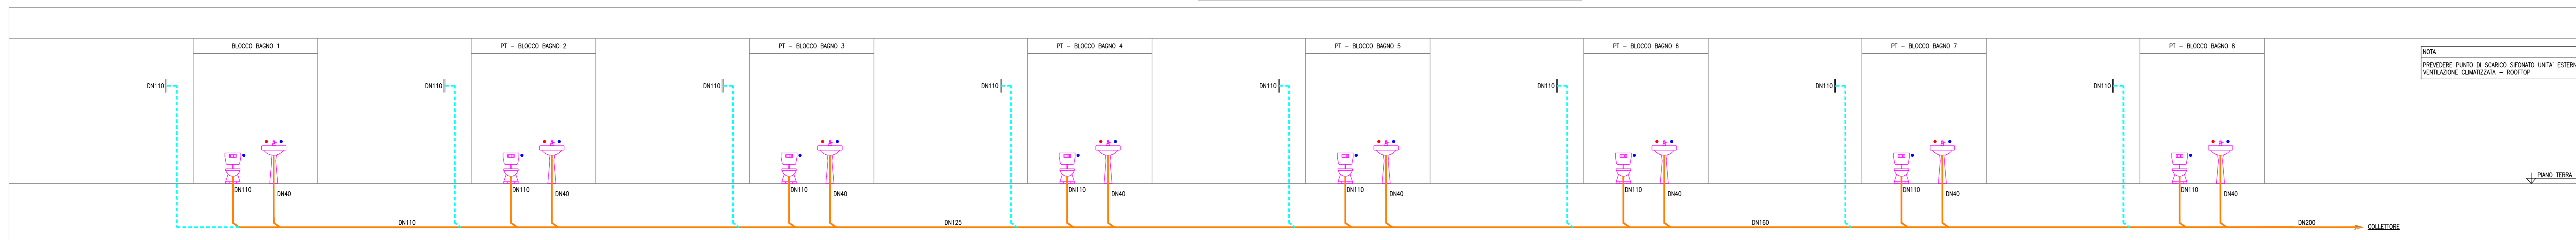

SCHEMA ALTIMETRICO IMPIANTO AEREAULICO

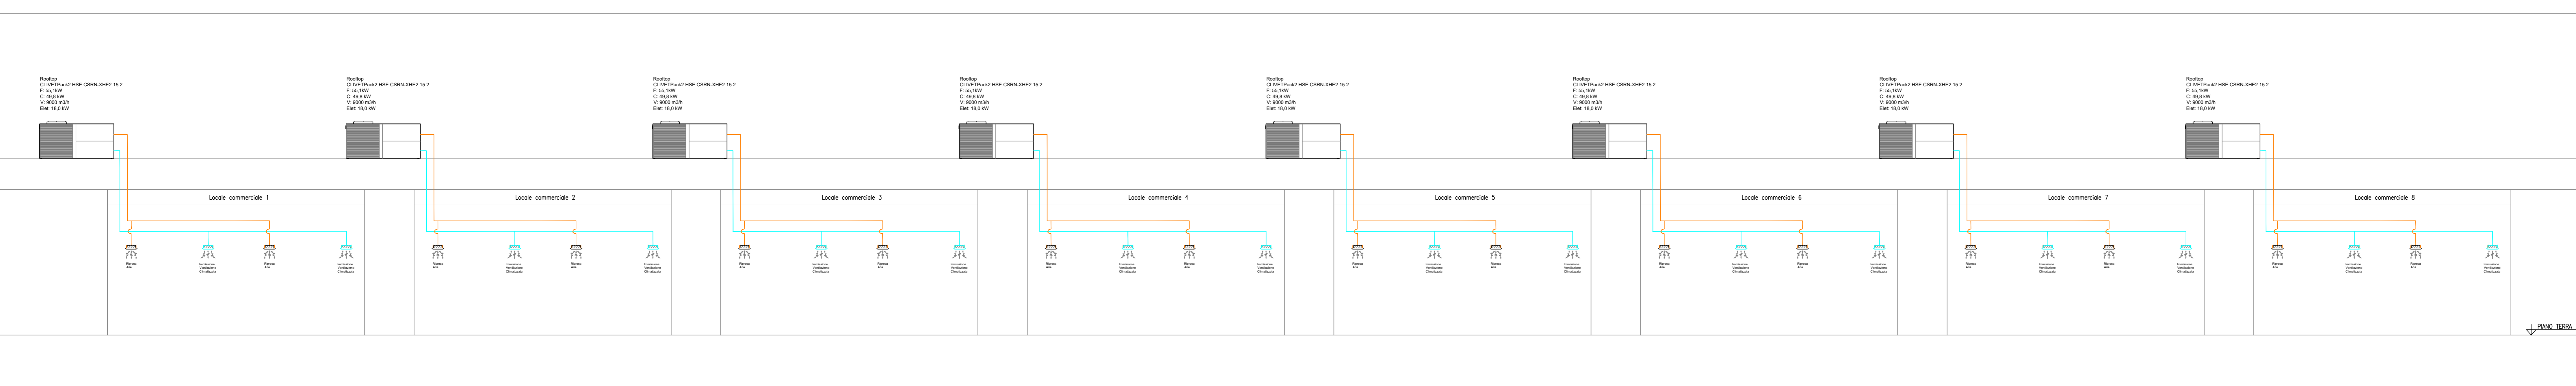

LEGENDA

- Simbolo grafico indicante il WC
- Simbolo grafico indicante BIDET
- Simbolo grafico indicante il LAVABO
- Simbolo grafico indicante DOCCIA
- TUBAZIONE ACQUA CALDA SANITARIA #16 MULTISTRATO COIBENTATO
- TUBAZIONE ACQUA FREDDA SANITARIA #16 MULTISTRATO COIBENTATO
- COLLETORE DI DISTRIBUZIONE INSTALLAZIONE IN CASSETTA DA INNESSO A MURO
- VALVOLA DI INTERCETTAZIONE
- BOILER POMPA DI CALORE PER PRODUZIONE ACS
- CONTATORE IDRICO ESISTENTE
- TUBAZIONE PORETILENE DN 50 INTERRATA
- TUBAZIONE PORETILENE DN 32 INTERRATA
- TUBAZIONE PORETILENE DN 28
- TUBAZIONE PORETILENE DN 20
- VALVOLA DI SFILATO
- POMPA DI CALORE PER PRODUZIONE ACS

PARTICOLARE TIPICO ALLACCI IDRICI BAGNO (FUORI SCALA)

PARTICOLARE COLLETORE COMPLANARE

ATTACCHI APPARECCHI SANITARI - UNI 9182

APPARECCHIO	DIAMETRO DN200 (mm)	DIAMETRO DN200 (mm)	UNI 9182 (mm)	UNI 9182 (mm)
WC	110	110	110	110
LAVABO	40	40	40	40
BIDET	40	40	40	40
DOCCIA	40	40	40	40
LAVABO	40	40	40	40
LAVABO	40	40	40	40
LAVABO	40	40	40	40
LAVABO	40	40	40	40

ISOLAMENTO TERMICO E ANTIRISONANZA IN ELASTOMERO ESPANSO A CELLE D'AREE
 CONDUTTIVITA' TERMICA: 0,025 W/(m·K) - TEMPERATURE DI IMPRESO: -40°C/+105°C
 FATTORE RESISTENZA ALLA DIFFUSIONE DEL VAPORE: 1,000

COMUNE DI NAPOLI
dipartimento di pianificazione urbanistica

PUA AMICARELLI

Piano di Recupero ai sensi dell'art. 26 della L.R. Campania n.16/2004, relativo ad un immobile sito in viale J.F. Kennedy n. 98 - 108, Napoli; ricadente in Ambito 6 - Mostra d'Oltremare, Zona nB e nFB, ai sensi della Variante Occidentale al PRG, Art.8; 18; 22; 28.

INVIANTE SERVIZIO PIANIFICAZIONE URBANISTICA ESECUTIVA arch. Andrea Ceudech RESPONSABILE DEL PROCEDIMENTO arch. Agrippino Graniero

TITOLO
PIANO DI RECUPERO CON VALORE DI PERMESSO DI COSTRUIRE

COMMITTENTE - PROponente: **ORION IMMOBILIARE srl**
Via Poiss 75, 00187 Roma (RM)
P.IVA: 0800141296

PROGETTISTI: **CORVINO + MULTARI**
Via Poiss 75, 00187 Roma (RM)
Tel: 06 744 1078
info@pec.corvinomultari.com

CONSULENTI:
disciplinare urbanistico ed edilizio arch. Giancarlo Graziani ing. Stefano Pisani

DATA: Ottobre 2022 CODICE: PC_IMP_B_22 TITOLO: Schemi altimetrici impianto idrico-sanitario reti di carico e scarico - Impianto aeraulico - Blocco Negozi SCALA: