CITTA' METROPOLITANA DI NAPOLI

I FIANO URBANISTICO ATTUATIVO
PER LA VIA ARGINE E VIA PRINCIPE DI NAPOLI A NAPOLI, PER LA REALIZZAZIONE DI UN INSEDIAMENTO COMMERCIALE E ATTREZZATURE PUBBLICHE E DI USO PUBBLICO

STATO DI PROGETTO

ELABORATO PROGETTO: PLANIMETRIA GENERALE
ELABORATO PROGETTO: PLANIMETRIA GENERALE
TAV. 2

Data: Maggio 2019
AGGIORNAMENTO: Ottobre 2019

PROPRIETA' :
A.C.I. Srl
Via Argine 1030
80147 Napoli

PROGETTO :
PLANCO E ACIERNO ARCHITETTI
Via Francesco Del Cinque, 49 - 80147 Napoli
Via Francesco Del Cinque, 49 - 80147 Napoli
T. +39 081 5473507 - F. +39 081 5473507
www.planco-acierno.it - info@planco-acierno.it

LEGENDA

- LIMITE LOTTO DI PROPRIETA' DEL PROPONENTE
- LIMITE LOTTO DI INTERVENTO OGGETTO DEL P.U.C.
- QUOTA ALTIMETRICA DA ASPORTO/SBANCAMENTO (SCAVO) DA PROGETTO PUC
- QUOTA ALTIMETRICA ESTRATTA PER MODIFICAZIONE
- QUOTA ALTIMETRICA DI PROGETTO
- 19.0+(+30.30) REFERIMENTO ED RELATIVO (+ (+30.30) s.l.m.
- EDIFICI DI PROGETTO
- AREE VERDI DI PROGETTO
- NUOVE ESENZIONI ARBOREE/ARBUSTIVE - (le specie dell'art. 16 della STA del Piano (150 esemplari - alberi (circa 0.015 esemplari mq) e cuscinetti ed ibrid 850 del Codice Forestale Regionale)
  (circa 0.05/mq) (1.00 (del suolo esistente) da piantumare)

N.B.: PER LA SPECIFICA DEL NUMERO E DEL TIPO DI ESENZIONE ARBOREE PREVISTE E DELLA MISTURA DI COPERTURA BOSCHIVA ALBERI DI COPERTURA PER PARCHEGGI DEL PUC SI RIMANDA ALLA RELAZIONE TECNICA DEL PUC E ALLA RELAZIONE TECNICA DEL PIANO AGROFORESTALE

- ESENZIONE ARBOREE DI PROGETTO IN AREA DESTINATA A VERDE PUBBLICO ATTREZZATO (da verificare in sede di progettazione esecutiva)
- ESENZIONE ARBOREE DI PROGETTO IN AREA PRIVATA ED USO PUBBLICO
- SERT-02 ARBUSTI ESISTENTI - CON FUNZIONE DI BARRIERA ECO SPARTITRAFFICO
- PARCHEGGIO RISERVATO A DIVERSAMENTE ABILI
- RALLENTATORI DI VELOCITA' IN GOMMA (max 5 - 5 variabile)
- SEGNALETICA ORIZZONTALE CON INDICAZIONE DEI PERCORSI PEDONALI ALL'INTERNO DELL'AREA DESTINATA A PARCHEGGIO
- PARCHEGGIO DI SERVIZIO ESTERNO ALL'AREA RICAVATA.
- SUPERFICIE PARCHEGGIO CALCOLATA IN FINE DELLO STRAVOLGIMENTO URBANISTICO
- COPERTURE OMBREGGIANTI REALIZZATE CON IN TESSUTO

PLANIMETRIA GENERALE DI PROGETTO
scala 1:200

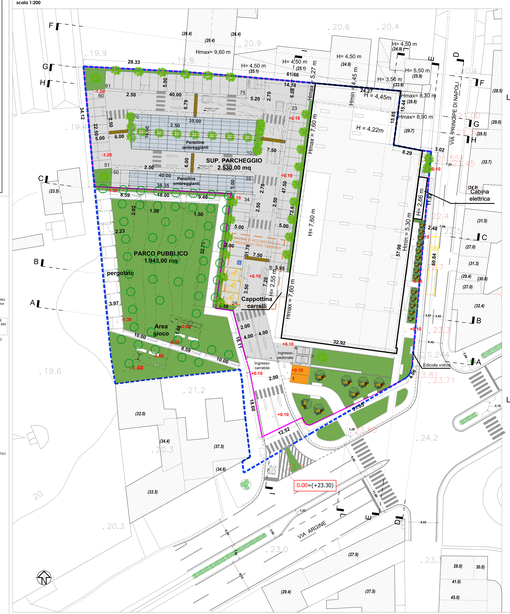

PIANTA PIANO TERRA (+0.10)
scala 1:100

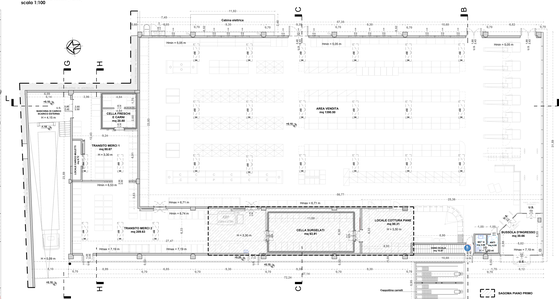
AREA VENDITA
mq 1196.00
CELLA SURGELATI
mq 52.21
LOCALE COTTURA PANE
mq 52.21
LOCALE CONTROLLO
mq 20.00
Cabina elettrica
Hmax = 7.50 m
Hmax = 7.70 m
Hmax = 7.50 m
Hmax = 7.50 m
Hmax = 7.50