

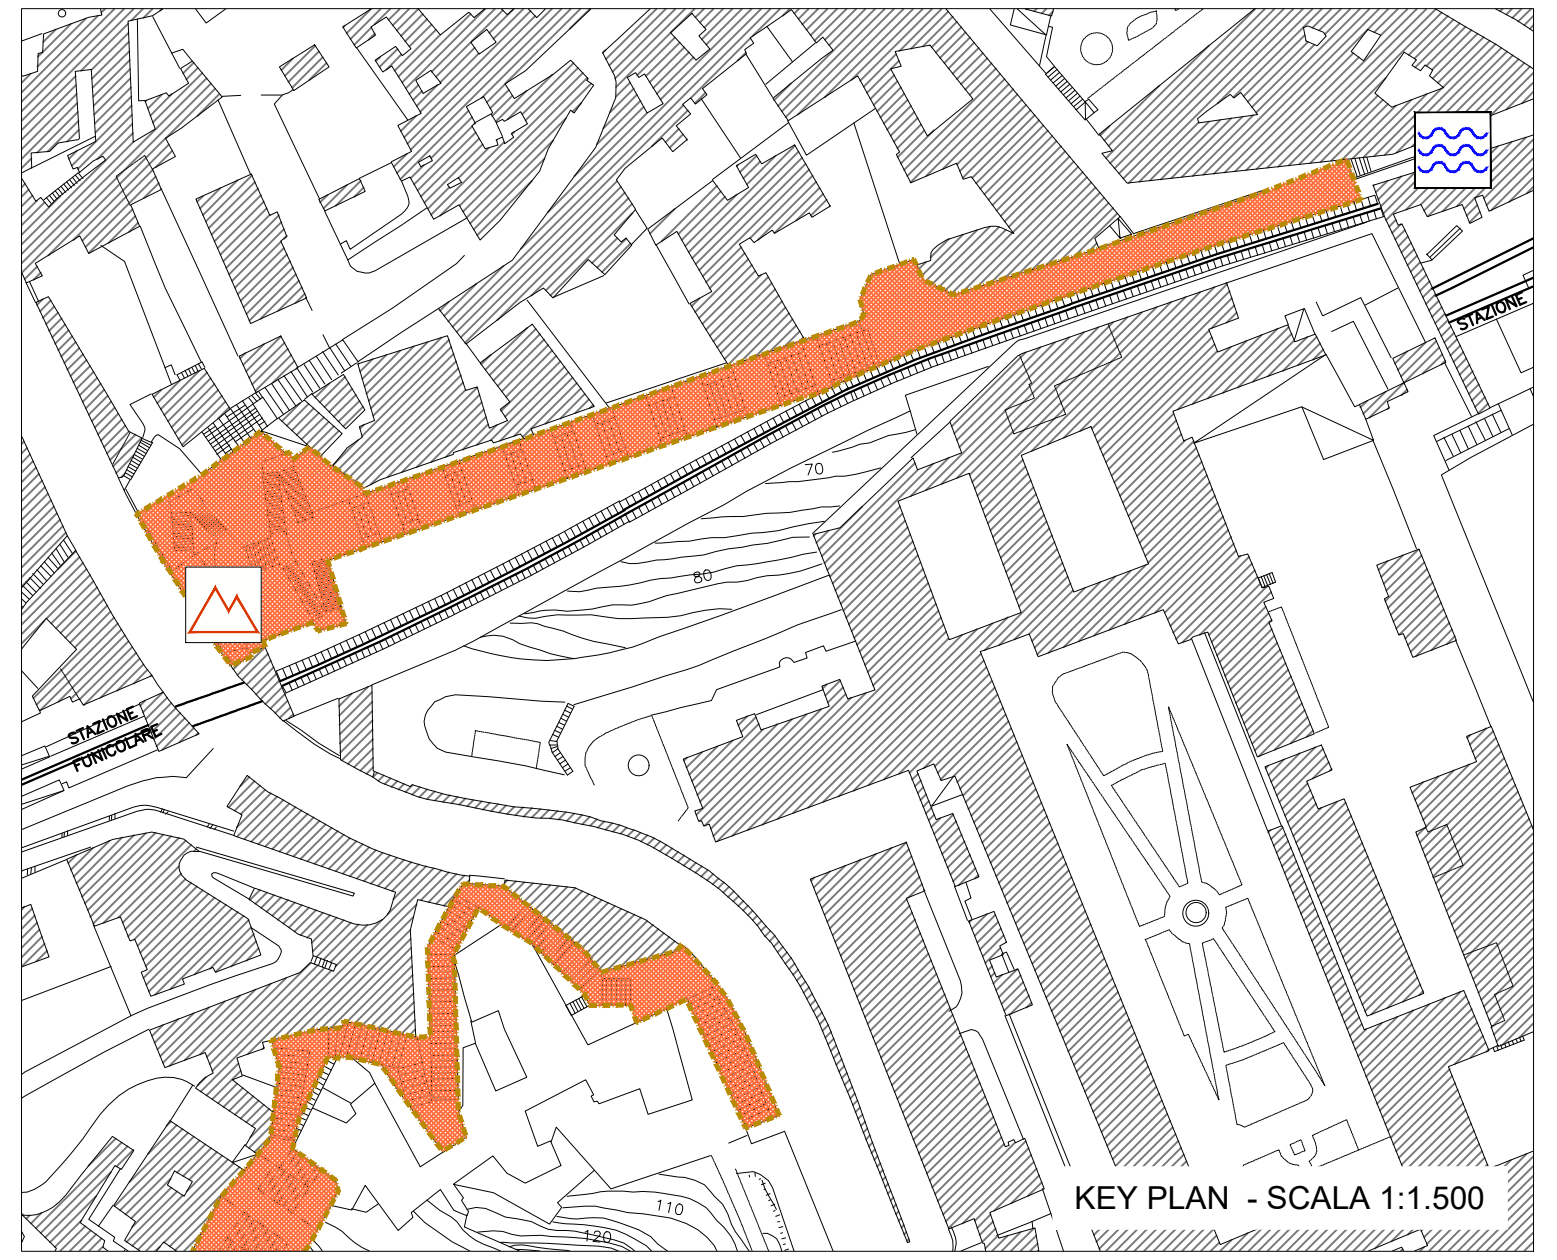


STATO DI FATTO

<ul style="list-style-type: none"> CHUSINO IN METALLO CHUSINO IN PIETRA CHUSINO IN CLS DIMENSIONI VARIABILI 	<ul style="list-style-type: none"> CADITOIA IN METALLO CADITOIA IN METALLO LUNGHEZZA VARIABILE CADITOIA IN METALLO A PIANTA QUADRATA CADITOIA IN METALLO DIMENSIONI VARIABILI 	<ul style="list-style-type: none"> COLONNINA BALAUSTRATA IN METALLO COLONNINA BALAUSTRATA IN PIETRA COLONNINA DISSUASORE IN PIETRA DISSUASORE IN METALLO DISSUASORE A BALAUSTRATA IN METALLO DISSUASORE PANCHINA IN LEGNO PANCHINA IN PIETRA
<ul style="list-style-type: none"> ILLUMINAZIONE LAMPIONI SU PALO SU PALO 	<ul style="list-style-type: none"> SBRACCIO A MURO SBRACCIO SU PALO SOSPENSIONE ARMATURA STRADALE 	<ul style="list-style-type: none"> PROIETTORE AD INCASSO CHIAVE O SARACINESA TUBAZIONE ACQUEDOTTO
<ul style="list-style-type: none"> SEGNALLETICA VERTICALE CASSONETTO PIANTINI PLUVIALE EDICOLA VOTIVA ARREDO URBANO ARMATURA STRADALE A SBRACCIO 	<ul style="list-style-type: none"> LAMPIONE LAMPIONE A MURO FONTELLA PUBBLICA PANCHINA BALAUSTRATA METALLICA CORRIMANO METALLICO RECINZIONE METALLICA 	<ul style="list-style-type: none"> RECINZIONE LIGNEA OPERA PROVVISORIALE MATERIALE DI RISULTA DISSUASORE IN PIETRA DISSUASORE IN METALLO FIORIERA

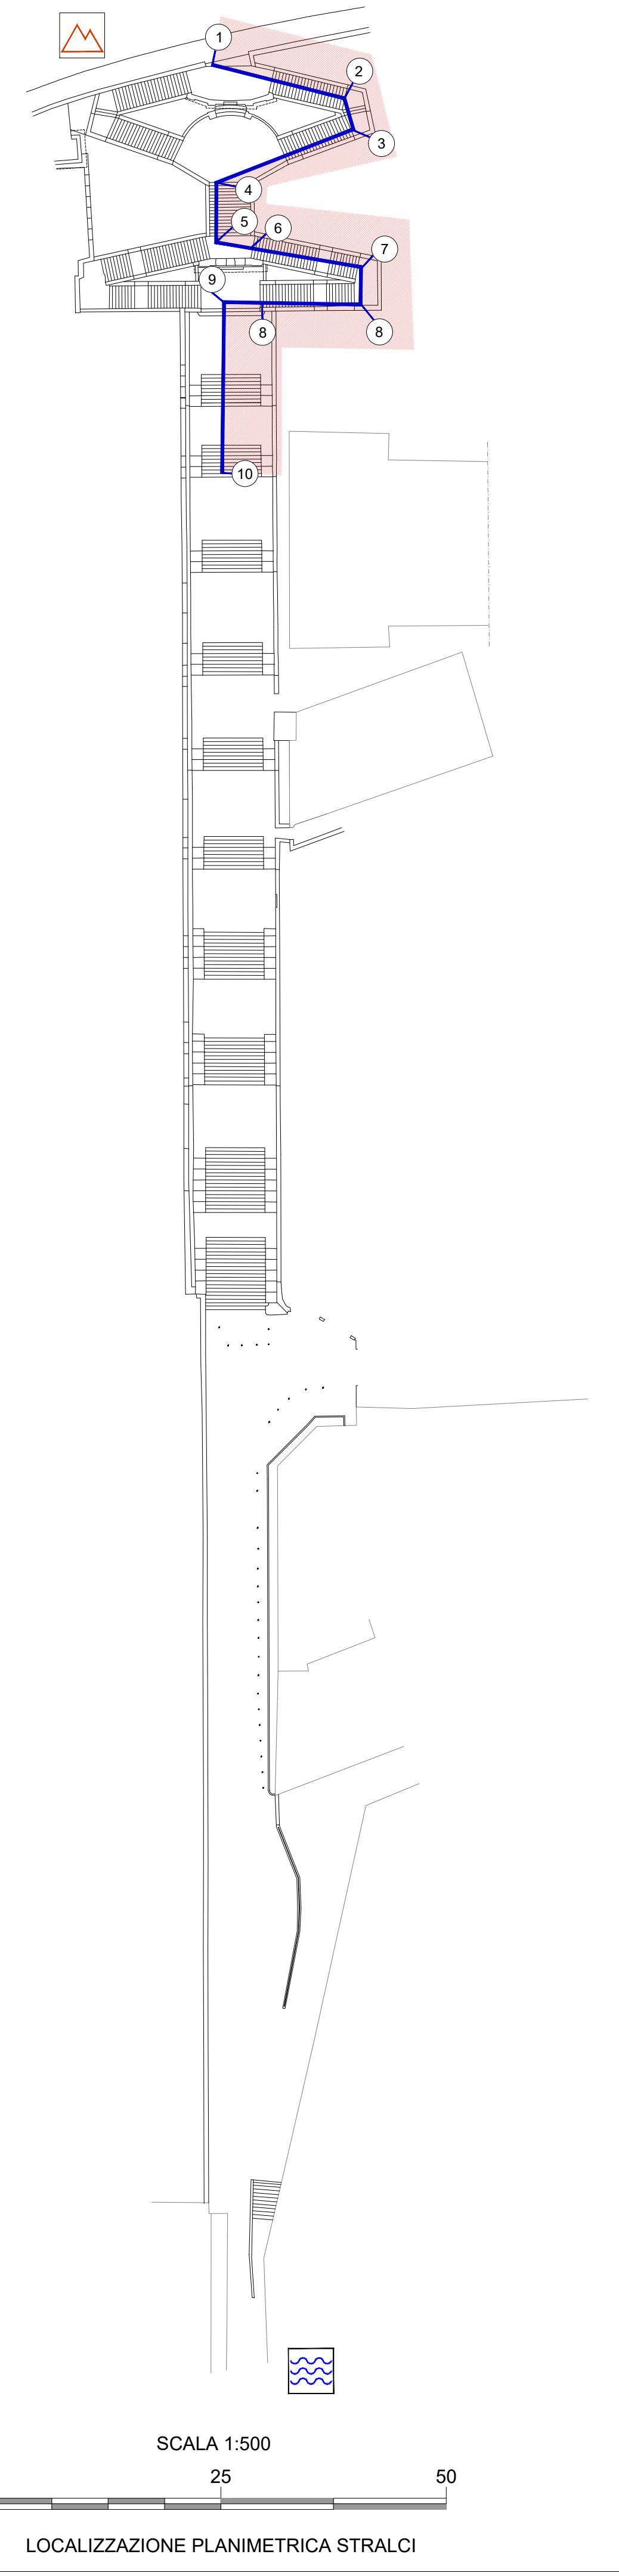

lato monte del percorso
 lato valle del percorso

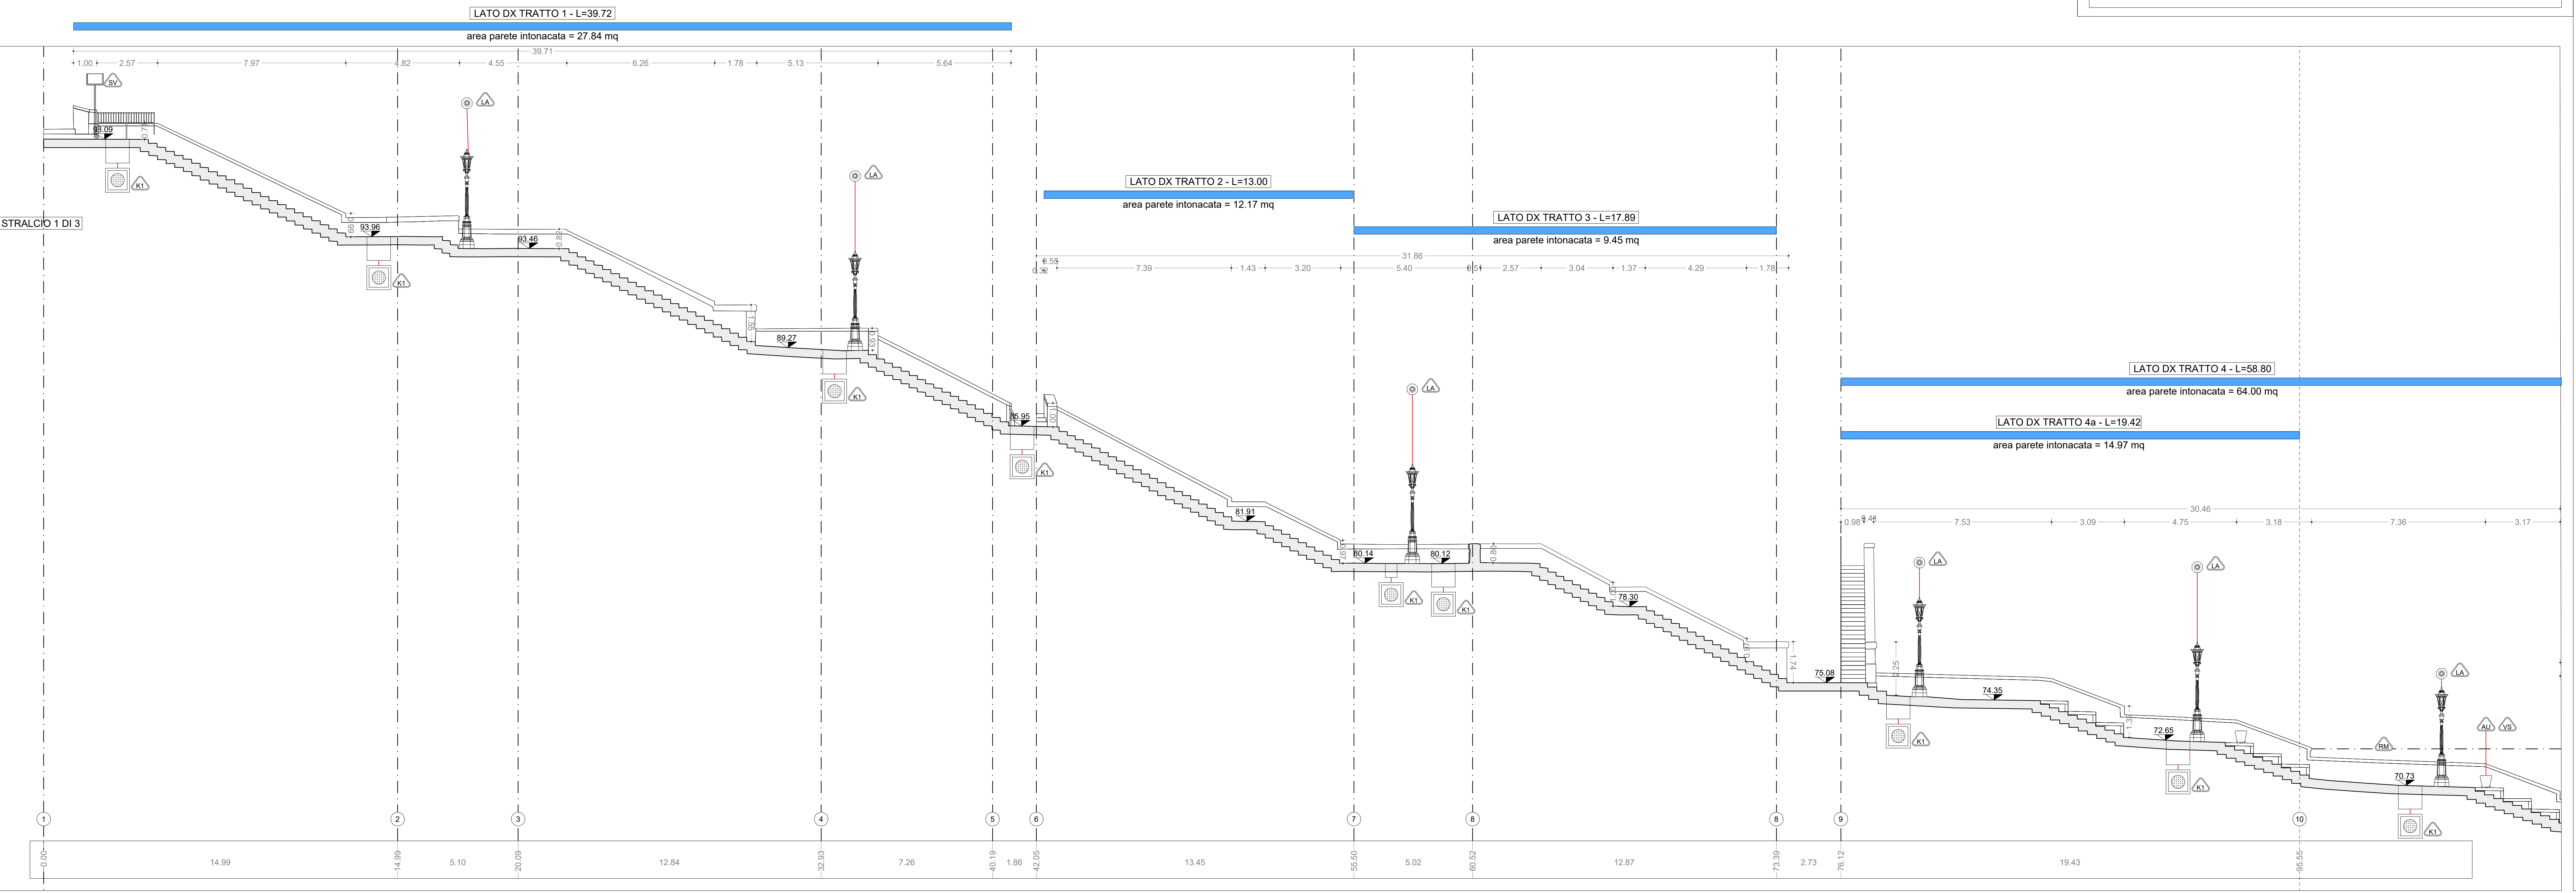

LOCALIZZAZIONE PLANIMETRICA STRALCI
 SCALA 1:500

COMMITTENTE
 COMUNE DI NAPOLI

RESPONSABILE DEL PROCEDIMENTO
 arch. Francesca Spera

CITTÀ VERTICALE: RIQUALIFICAZIONE DEI PERCORSI PEDONALI TRA LA COLLINA E IL MARE

MANDATARIA
 sab gruppoeas
 Via Perviccia, 15 00128 Perugia
 info@saberg.it www.sabert.eu

MANDANTI
 R.S.r.l. - Società per Azioni
 Arch. Francesca Spera (Architetto) Ph.D.
 (Amministratore Unico e Legale Tecnico)
 (Dottorato ad honorem)
 COL. 13576

Studio Ing. Alberto Capitanucci

ELABORATO
 Architettura - Stato di Fatto
 Scala monumentale di Montesanto
 Profilo longitudinale dx - Stralcio 1 di 3

GRE009d/00

CNAP-001-01-01-19-ESE
 SCALE 1:100

NOME FILE / File name CNAP-001GRE00900 d - e - F 00 -
 MTS.dwg UNITA' DI MISURA / Unit of Measure m