


P U A A M I C A R E L L I

Piano di Recupero ai sensi dell'art. 26 della L.R. Campania n.16/2004, relativo ad un Immobile sito in viale J.F. Kennedy n. 98 - 108, Napoli; ricadente in Ambito 6 - Mostra d'Oltremare, Zona nB e nFB, ai sensi della Variante Occidentale al PRG, Art.8; 18; 22; 28.

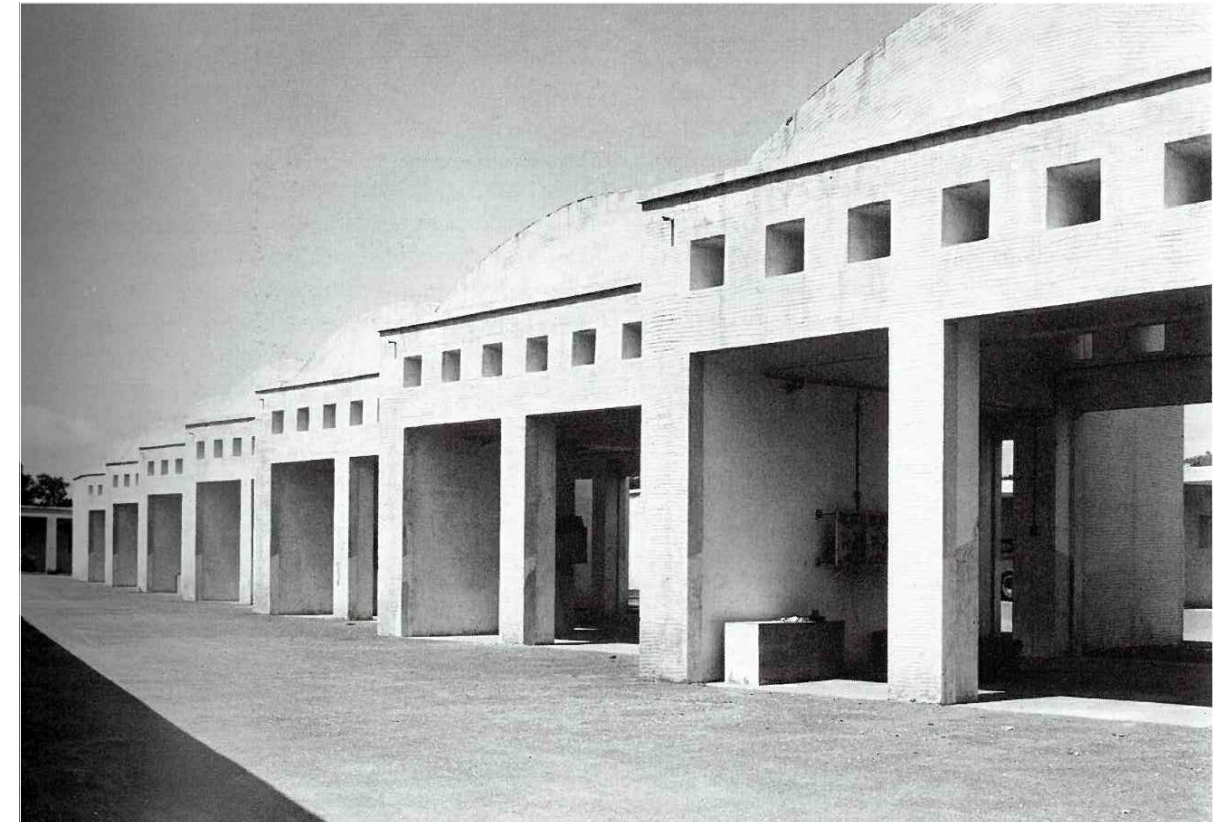

DIRIGENTE SERVIZIO PIANIFICAZIONE URBANISTICA ESECUTIVA
arch. Andrea Ceudech

RESPONSABILE DEL PROCEDIMENTO
arch. Agrippino Graniero


TITOLO **PIANO DI RECUPERO
CON VALORE DI PERMESSO DI COSTRUIRE**

COMMITTENTE - PROPONENTE
ORION IMMOBILIARE srl
via Rossi 79, Volla (NA)

ORION IMMOBILIARE s.r.l.
Via Rossi, 79 - 80048 Volla (NA)
P.IVA: 06930141210

PROGETTISTI
CORVINO + MULTARI
via Ponti Rossi 117/a, Napoli
tel 081 744 1678
info@pec.corvinoemultari.com


ingegneria e sviluppo
via Nazionale delle Puglie, 283 San Vitaliano (NA)


VINCENZO CORVINO
ALBO N. 12559


CONSULENTI
disciplina urbanistica ed edilizia
arch. Giancarlo Graziani
ing. Stefano Pisani

DATA
Ottobre 2022

CODICE
PC_SDF_LEG

TITOLO
Planimetria dello stato di fatto con indicazione
dei titoli edilizi che lo legittimano

SCALA

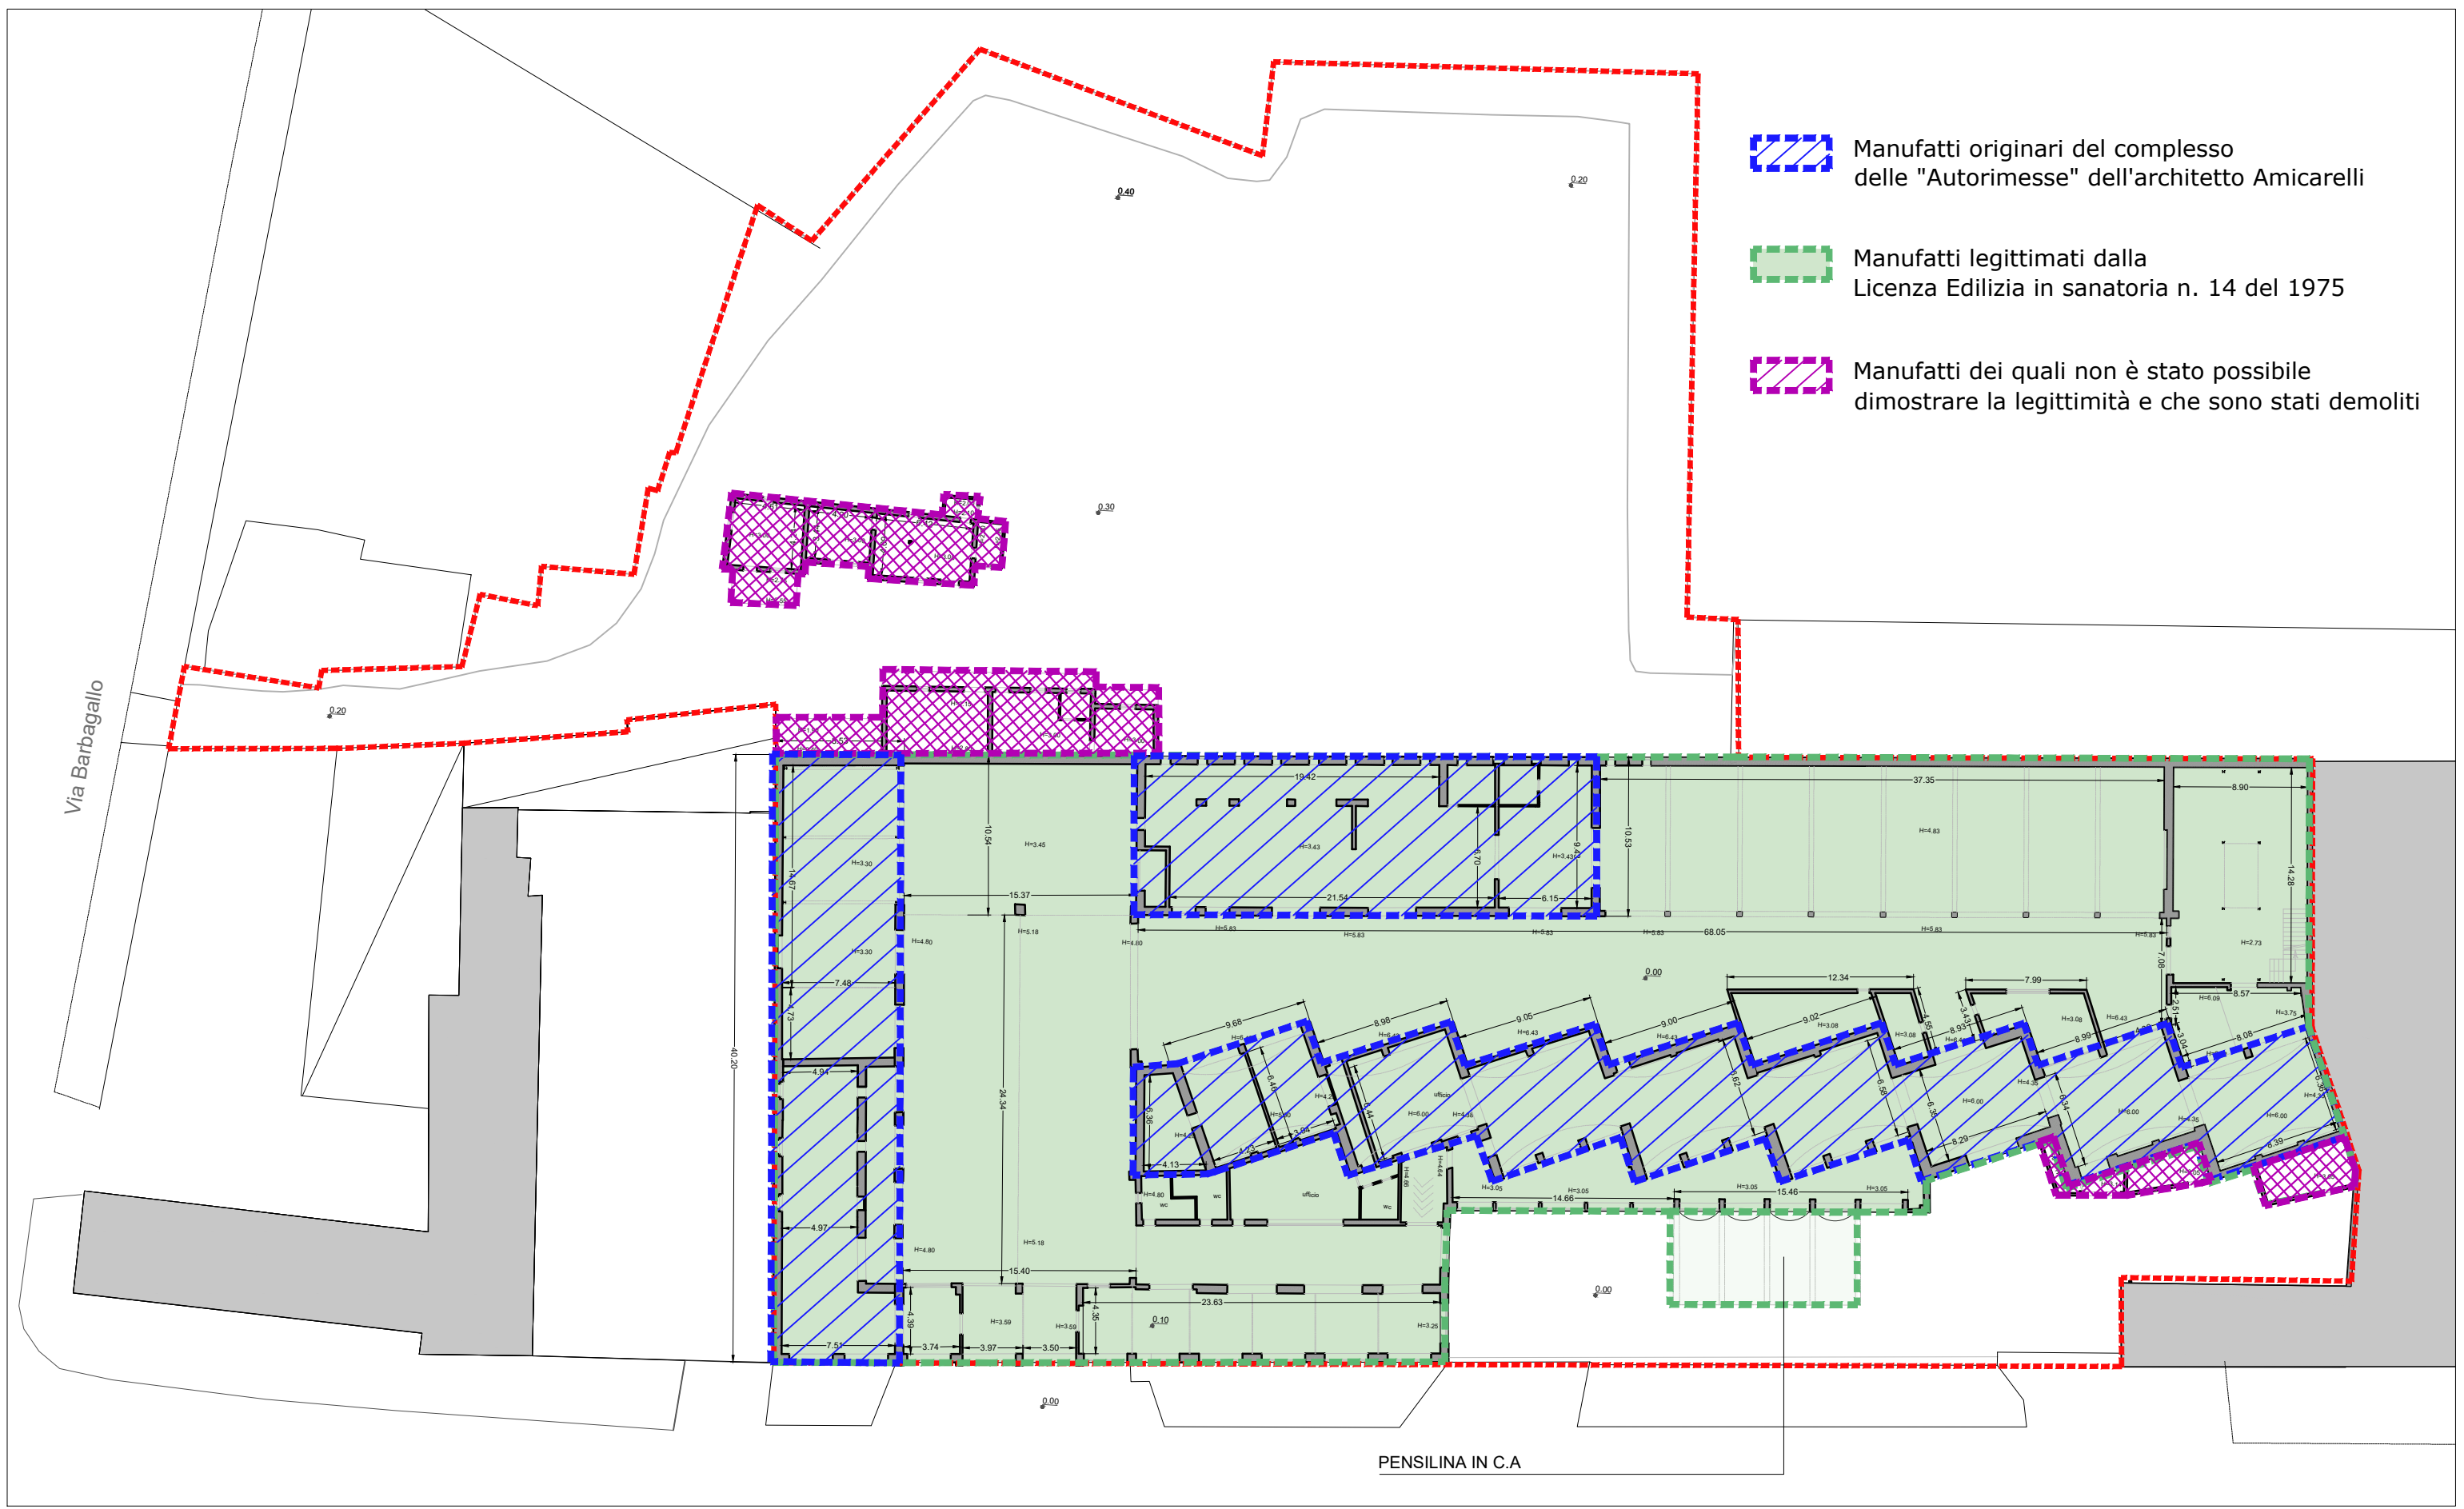

- Manifatti originali del complesso delle "Autorimesse" dell'architetto Amicarelli
- Manifatti legittimati dalla Licenza Edilizia in sanatoria n. 14 del 1975
- Manifatti dei quali non è stato possibile dimostrare la legittimità e che sono stati demoliti