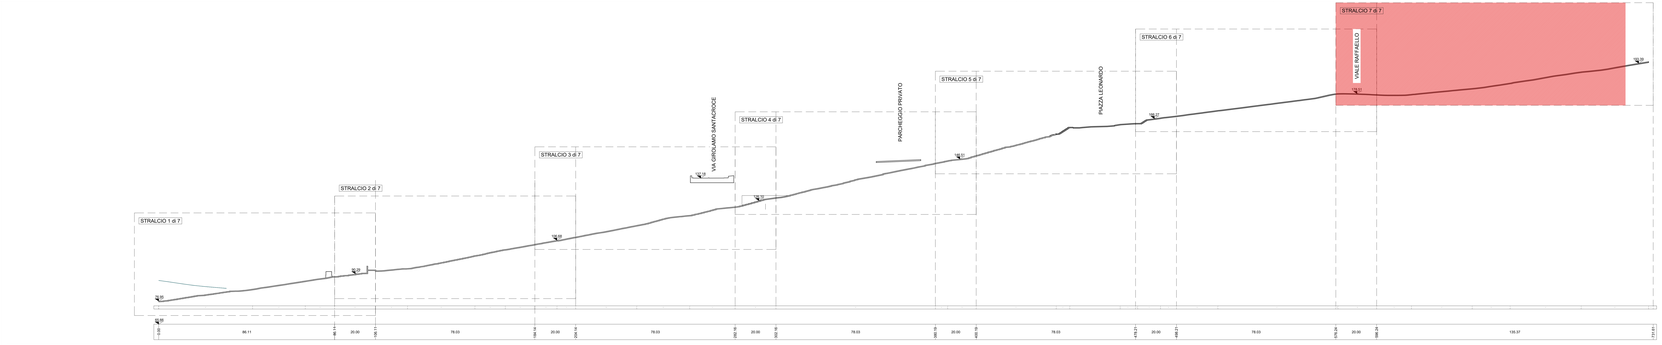

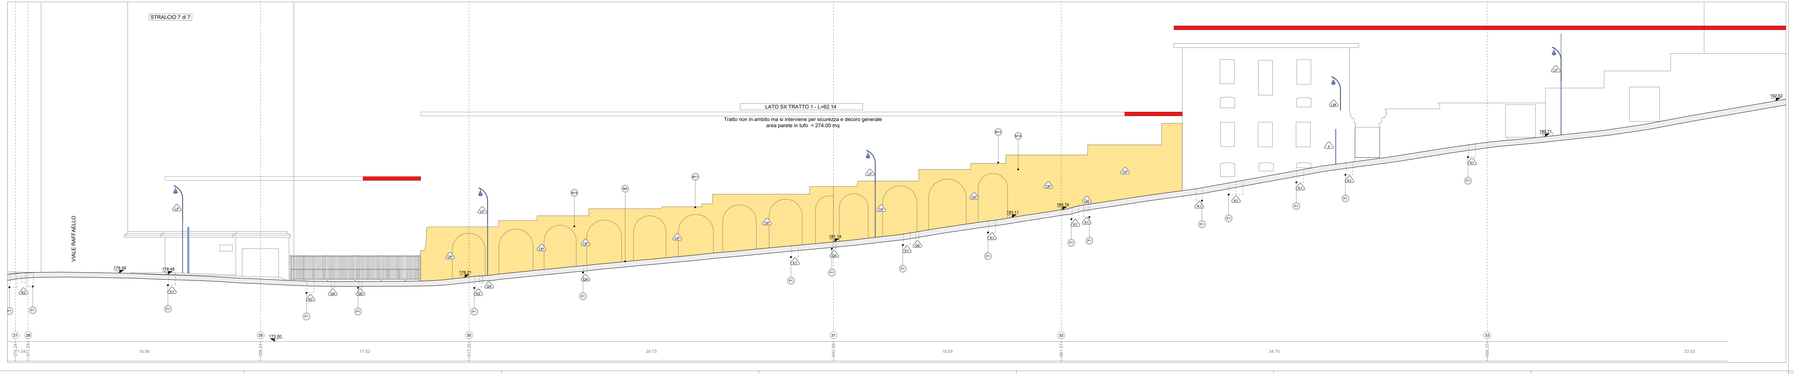

LEGENDA INTERVENTI

LAVORI STRADALI - PAVIMENTAZIONI

Simbol.	Descrizione intervento	Num. Ord. Tariffa
PU	Pulizia di pozzetti di ispezione	U.05.010.070.b
PU	Pulitura di superfici in pietra e in laterizio con idropulitrice a sabbiatrice	R.02.010.040.a
PU	Rimozione di strati di scialbo e graffiti mediante idrosabbiatrice	AP_21
PU	Rimozione di opere di ringhiera a parapetti ornatali in profilati di ferro	U.05.010.050.a
PU	Demolizione di pavimentazione in conglomerato bituminoso	U.05.010.020.a
PU	Demolizione di pavimento in laterizi o quadrotti di conglomerato cementizio	R.02.08.050.a
PU	Smontaggio e rimessa in opera di cordoni in pietrarsa	A.11.010.450.a
PU	Demolizione di elementi di tempo e gradici in pietra vulcanica da scalinate	AP_26
PU	Ritemperatura a punto di vecchie basole eseguite in opera	U.05.080.070.a
PU	• Demolizione di massi, massello o cassaforte • Scavo a sezione aperta eseguito a mano, compreso il successivo rinterro • Scavo a sezione aperta eseguito a mano • Rimozione di vecchie basole da marciapiedi • Strato di fondazione in misto granulare • Posa in opera di nella di stellaria/erba per pavimentazioni in pietra	R.01.080.020.b R.01.020.010.a R.01.020.010.a R.02.080.020.a U.05.020.080.a AP_01
PU	• Scavo a sezione obbligata • Rinterro con sabbia e sabbiamotta nell'adeguata granulometria	E.01.020.020.a U.04.010.010.b
PU	• Rimozione di vecchie basole riposa e scalpello sulla faccia e negli assetti	U.05.080.055.a
PU	Lastricati di nuovi basole scelte, bocciate a punitto sulla faccia ed a scalpello negli assetti	U.05.080.050.c
PU	Distribuzione preventiva con prodotti biocidi per l'eliminazione di microorganismi lungo i margini stradali	AP_20
PU	Operazioni di rimozione di stuccature e sostanze inidonee applicate a precedenti interventi	AP_22
PU	Betamento di sostegno per pali di illuminazione pubblica per altezza11 fino a 7800 mm.	AP_30
PU	Nuovi cordoni in pietrarsa	U.05.030.030.d

PAVIMENTI MURARI

Simbol.	Descrizione intervento	Num. Ord. Tariffa
PU	Esecuzione di prelievo di campioni da sottoporre alle analisi di laboratorio	AP_33
PU	Tassello stratigrafico eseguito tra un restauratore specializzato	A.06.010.100.a
PU	Spicconatura accurata di intonaci degradati e non compatibili con il supporto	R.02.040.010.a CAM
PU	Distribuzione mediante applicazione di biocida e rimozione manuale della vegetazione	AP_28
PU	Rimozione meccanica di stuccature inidonee	AP_31
PU	Distribuzione preventiva con prodotti biocidi per l'eliminazione di microorganismi	AP_20
PU	Rimozione di opere di ringhiere a parapetti ornatali in profilati di ferro	U.05.010.050.a
PU	Rimozione di eventuali chiusure, grate, stuffe ed elementi metallici senza qualità, ambientarsi ogni accorgimento necessario a salvaguardare l'integrità del corso	AP_23
PU	Operazioni di rimozione di stuccature e sostanze inidonee applicate a precedenti interventi	AP_22
PU	Integrazione plastica e cromatica di pietra esterna	A.11.010.010.b
PU	Rimozione di depositi superficiali mediante lavaggio delle superfici con spazzolini e spazzole di saggina	AP_29
PU	Rimozione dei graffiti e di sostanze sovrammesse di varia natura, applicazione per mezzo di supportanti	AP_23
PU	INTONACI TOTALI DEFATI **Consolidamento strutturale:** Rimozione di intonaco esterno al tufo Perfici in cocciopesto e in terrazzo di qualsiasi natura Tratti di ancoraggio Rimozione di intonaco inaderente per brani Rivestiscimento di muratura entro per una profondità di 50 cm Protezione delle creste murarie mediante la formazione di basaldo con paziamar/ripieno e malta strutcina	R.05.030.010.a E.02.080.040.a E.02.080.080.c E.02.080.080.a A.06.030.100.d AP_28
PU	Consolidamento dei grumi intonaco delle malte decoesse, eliminazione dei vasetta a polvere mediante leggero stravasaggio, ricostruzione della malta nei giunti con malta di calce strautcina, calcina e pozzolana, stilature dei giunti	A.06.020.190.a
PU	Ripresa di muratura mediante sostituzione parziale di materiale con materiale scucinuso	R.03.030.010.a
PU	Revisione e restauro di paramenti murario scamificati delle vecchie malte semistratiste, successivo lavaggio a pressione con acqua e spazzolature, rimozione di materiale sciolto, ricostruzione dei giunti, stuccatura delle connessure con malta strautcina e tratti aggrappati alla malta originaria, spazzolatura finale	AP_32
PU	Stesura di scialbo polpettato o stirosolo di calcio (acqua di calce) applicata a pennello	AP_24
PU	Registrazioneprova di superfici da intervenire Intervento grezzo cortina a malta grossa composta da grassaello di calce e polvere di tufo	R.03.060.030.a CAM AP_25
PU	Realizzare delle superfici in tufo • Rimozione di depositi superficiali mediante lavaggio delle superfici con spazzolini e spazzole di saggina	AP_29
PU	Risanamento delle copertine in calcestruzzo • Rimozione di parti ammalorate e ripulitura mediante sabbiatura e/o spazzolatura • Lattaiamento del ferro di armatura con prodotto passivante • rasgatura/posa delle superfici • Ricostruzione delle copertine con malte incorporante elastico • Ordura in opera di rivestimento ai strizzi Monolitiscuali	R.05.040.040.a R.05.040.050.a R.04.080.030.a CAM E.01.080.020.a E.01.030.050.a
PU	A - Realizzazione di nuove copertine in pazziamar di tufo B - Strato di superfici in ladiziar di conciapietra	AP_26 AP_27
PU	Risanamento delle copertine in laterizio in mattoni pieni	R.03.030.030.c
PU	Revisione e restauro copertine in tufo	-
PU	Nuove infertiate, ringhiere, parapetti e cancellate	E.19.010.075.c CAM

ARREDO

Simbol.	Descrizione intervento	Num. Ord. Tariffa
PU	Simbolo per Green Line	E.19.010.045.a AP_15
PU	Sedute	E.19.010.045.a AP_15
PU	Totem	E.19.010.045.a AP_15 CAM
PU	Fioriere	E.19.010.045.a AP_15 CAM
PU	Paradine	E.19.010.045.a AP_15 CAM_15
PU	Leggio	E.19.010.045.a AP_15
PU	Cestinaro	E.19.010.045.a AP_15
PU	DEMOLIZIONI	-

STATO DI FATTO

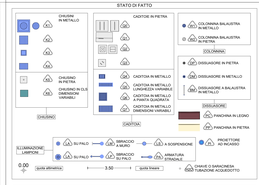

MATERIALI

lato monte del percorso

lato valle del percorso

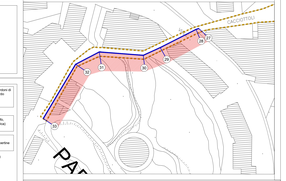

COMMITTENTE


RESPONSABILE DEL PROCEDIMENTO
arch. Francesca Spera

CITTÀ VERITICALE: RIQUALIFICAZIONE DEI PERCORSI PEDONALI TRA LA COLLINA E IL MARE

PROGETTO ESECUTIVO / CACCIOTTOLI

MANDATARIA

sab







ELABORATO

Architettura - Progetto
Salita Cacciottoli
Profilo longitudinale sx - Stralcio 7 di 7

GAE042g/00

P.G.NR.	N°. ALL.	COD. COMM.	COD. REV.
		CNAP.001/DGAE042/00	

SCALA: 1:500

REV.	DATA	DESCRIZIONE	REDATTO	VERIFICATO	APPROVATO
00					
01					
02					
03					

REVISIONE	ESECUTIVO	PRELIMINARE	FASE	ESPLORATIVO	TECNICO ESEC.
NOME FILE	CNAP.001DGAE042/00 - tr-rg_CTI.dwg				

UNITÀ DI MISURA Unità di Misura m