




LIVELLO 14.40 - SCALA 1:100

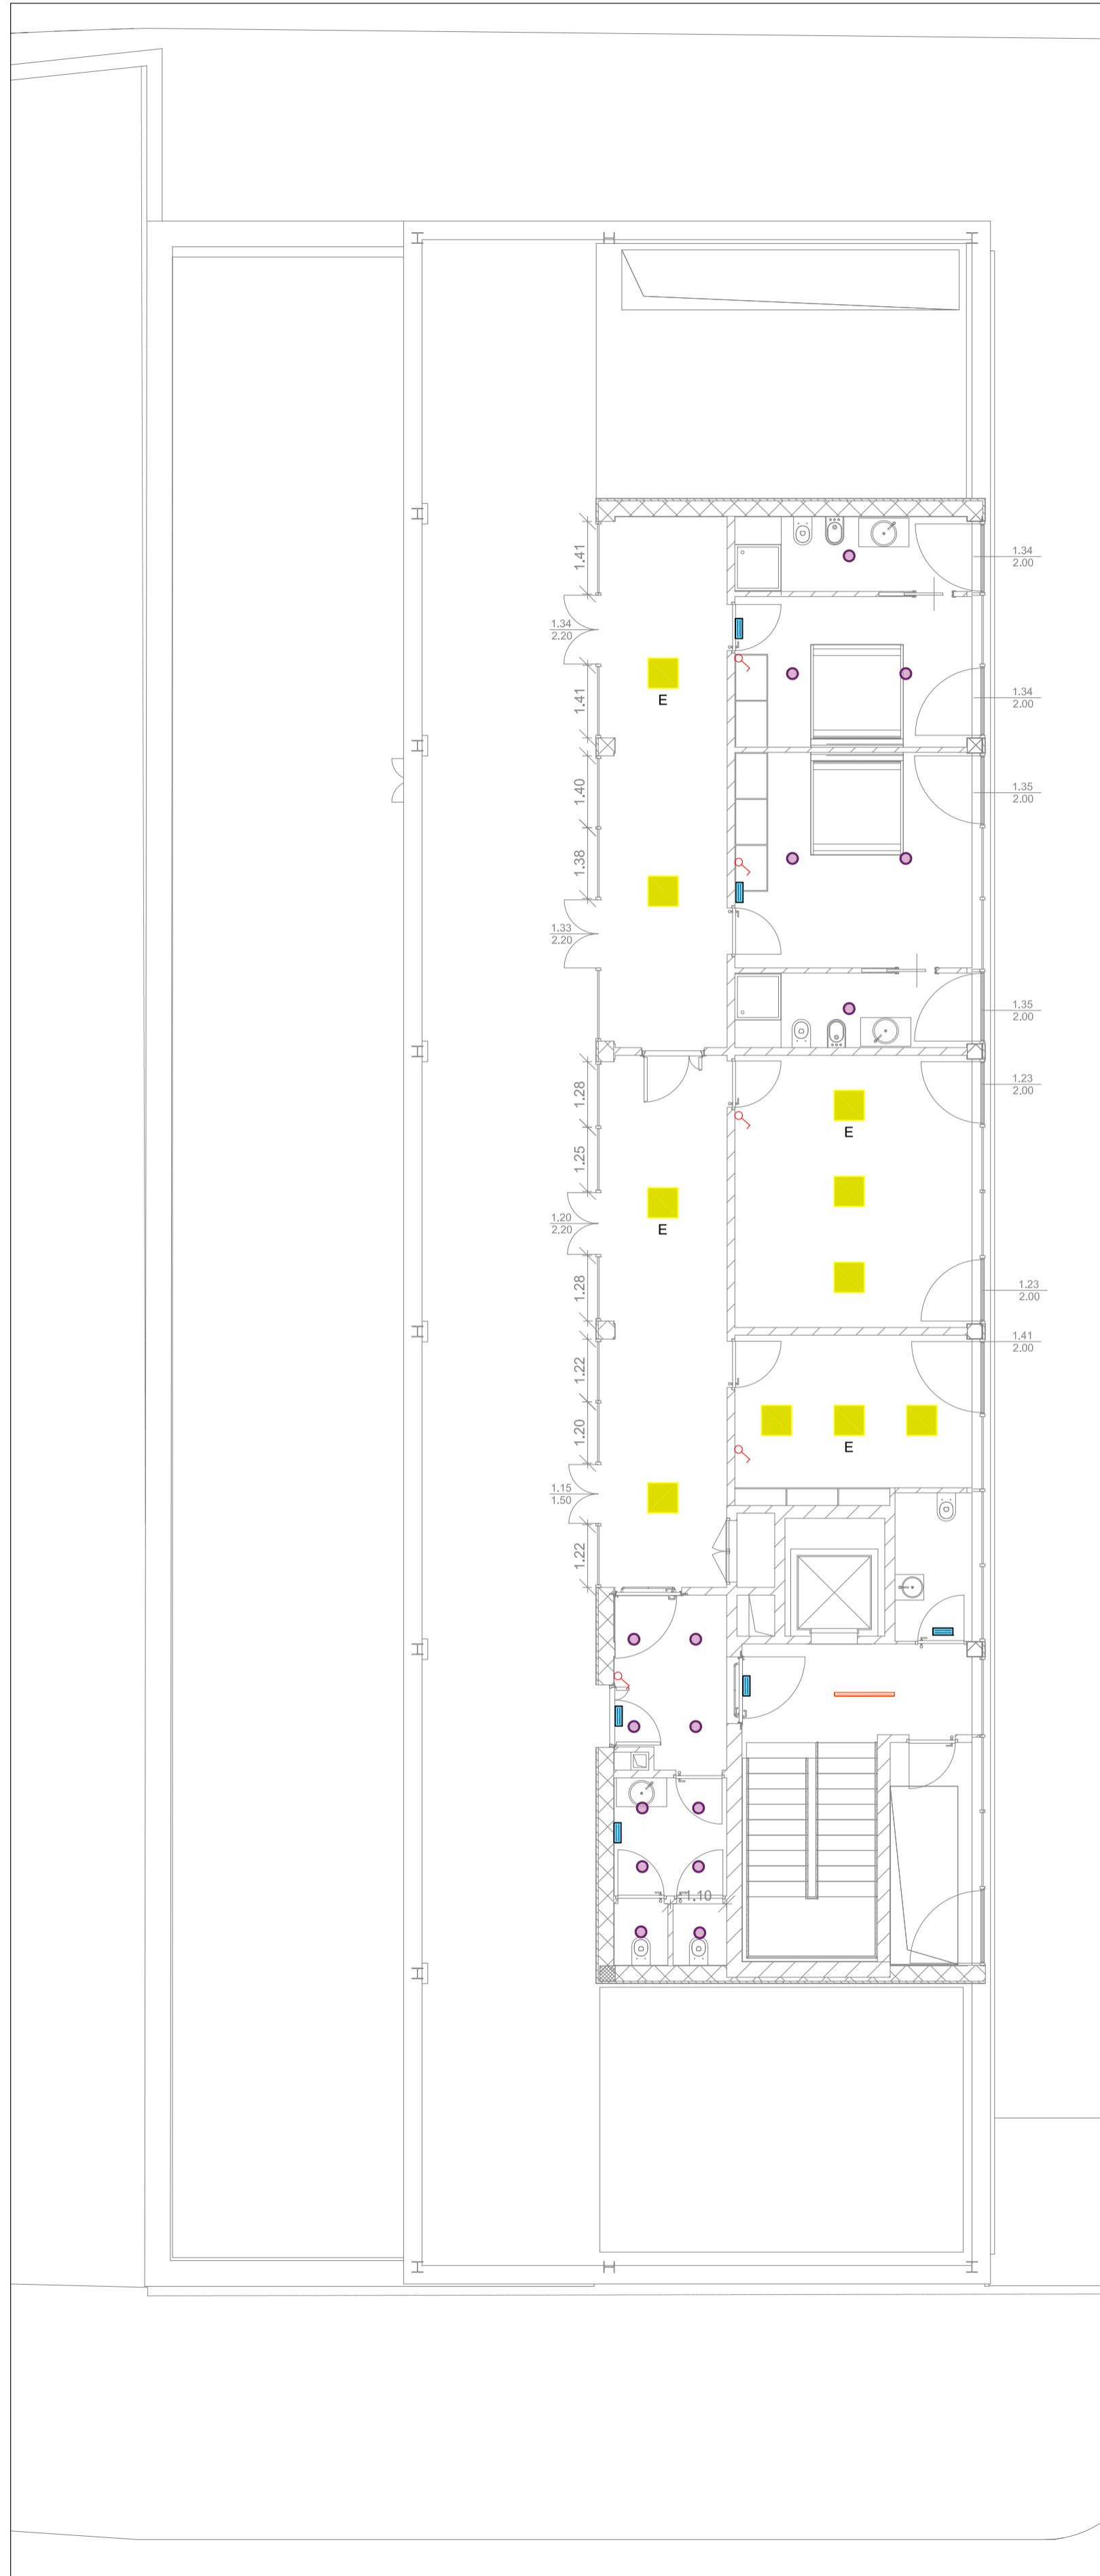


LIVELLO 10.90 - SCALA 1:100

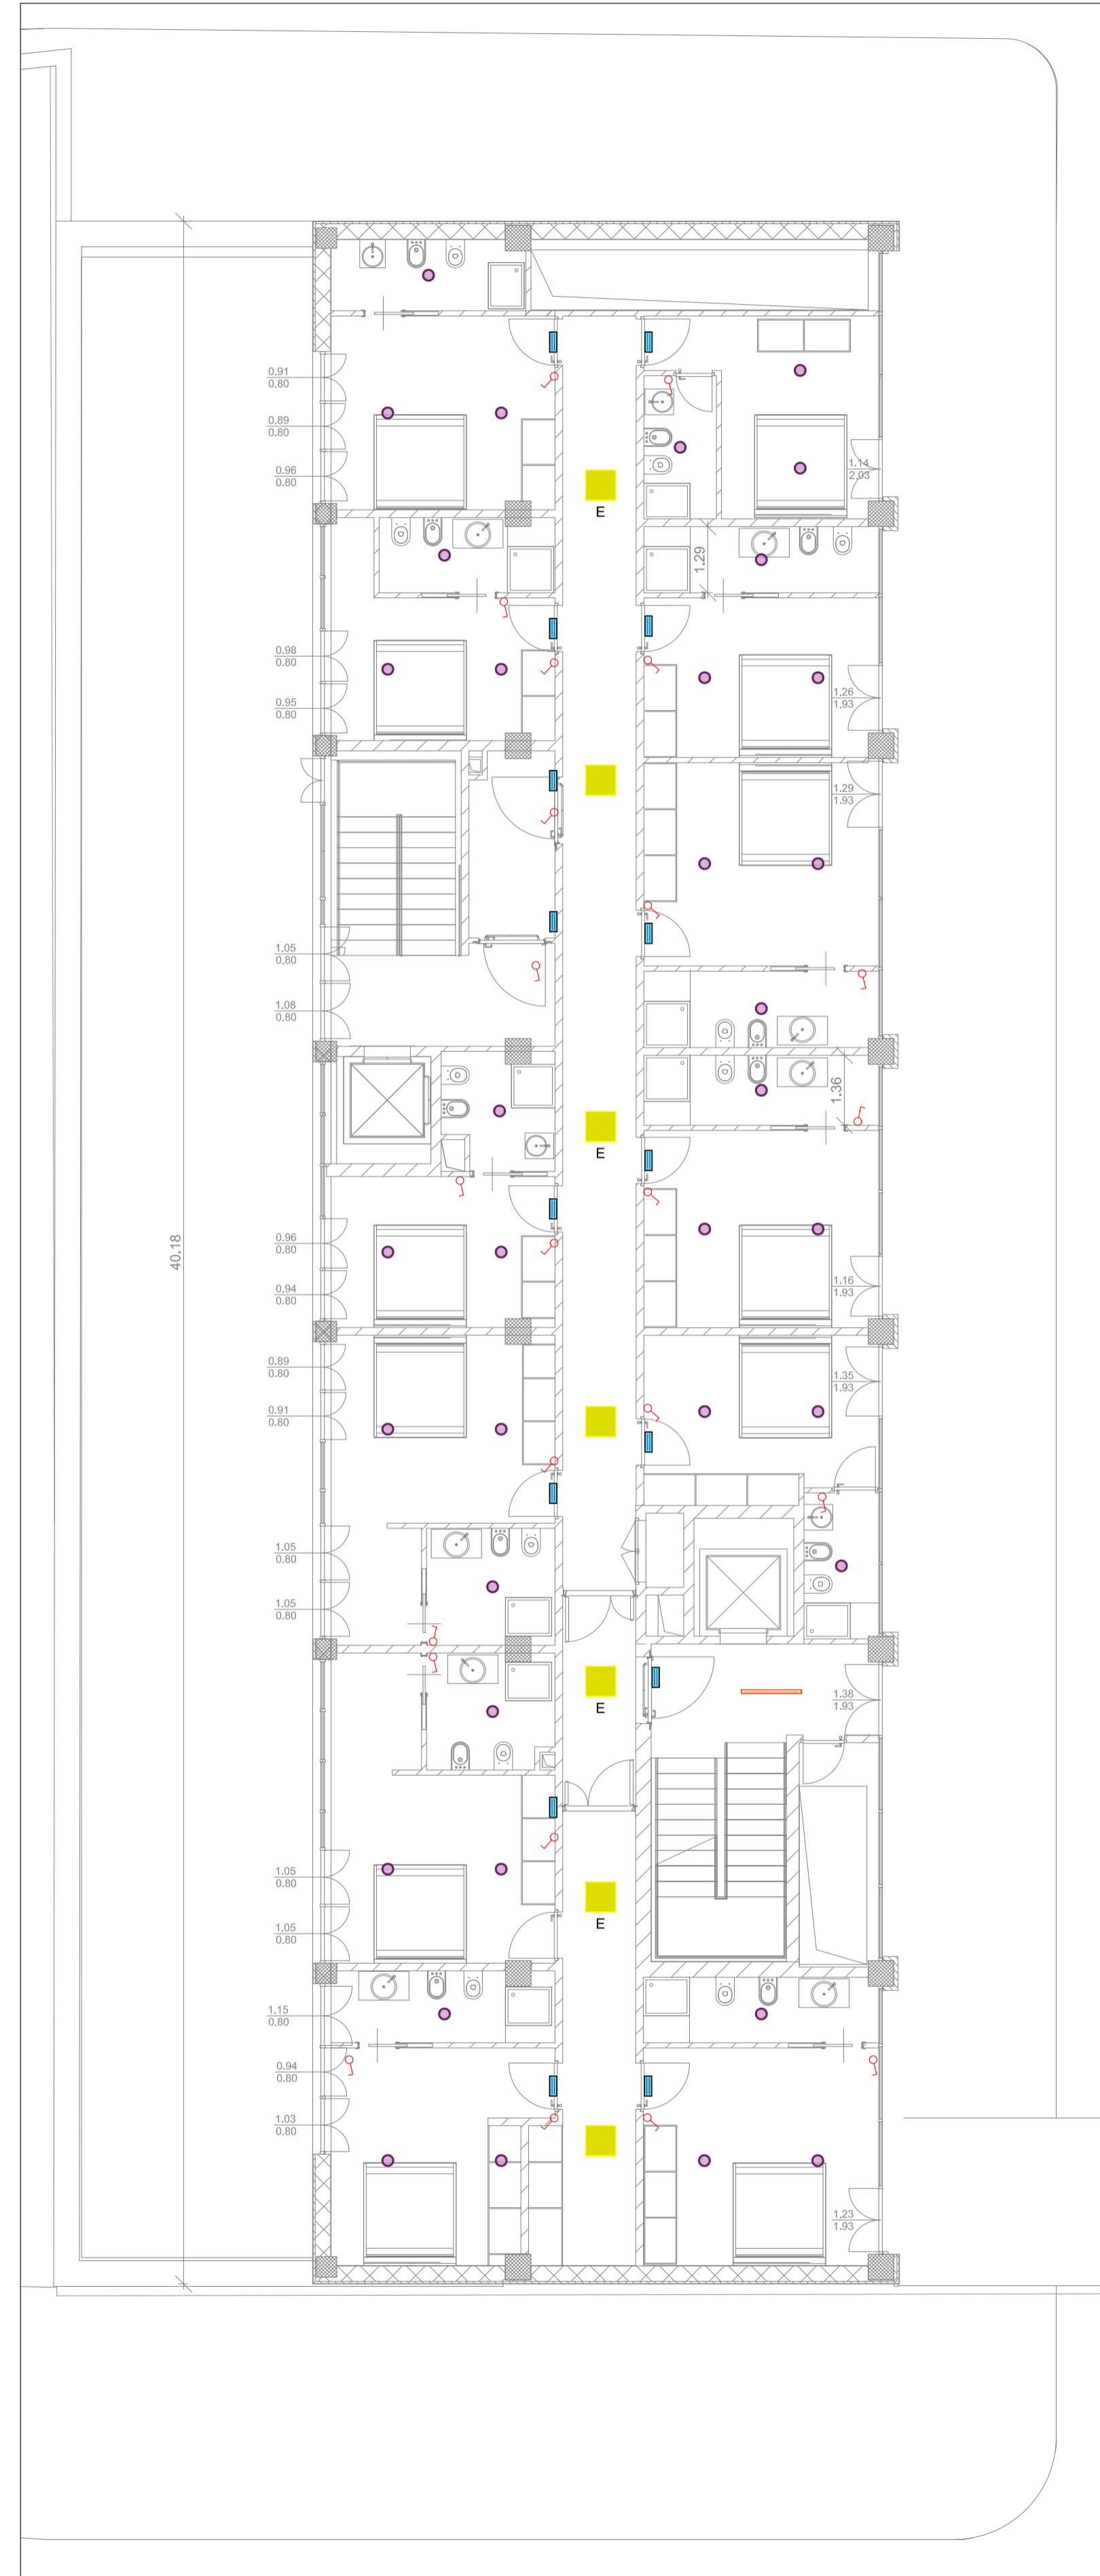


LIVELLO 7.50 - SCALA 1:100

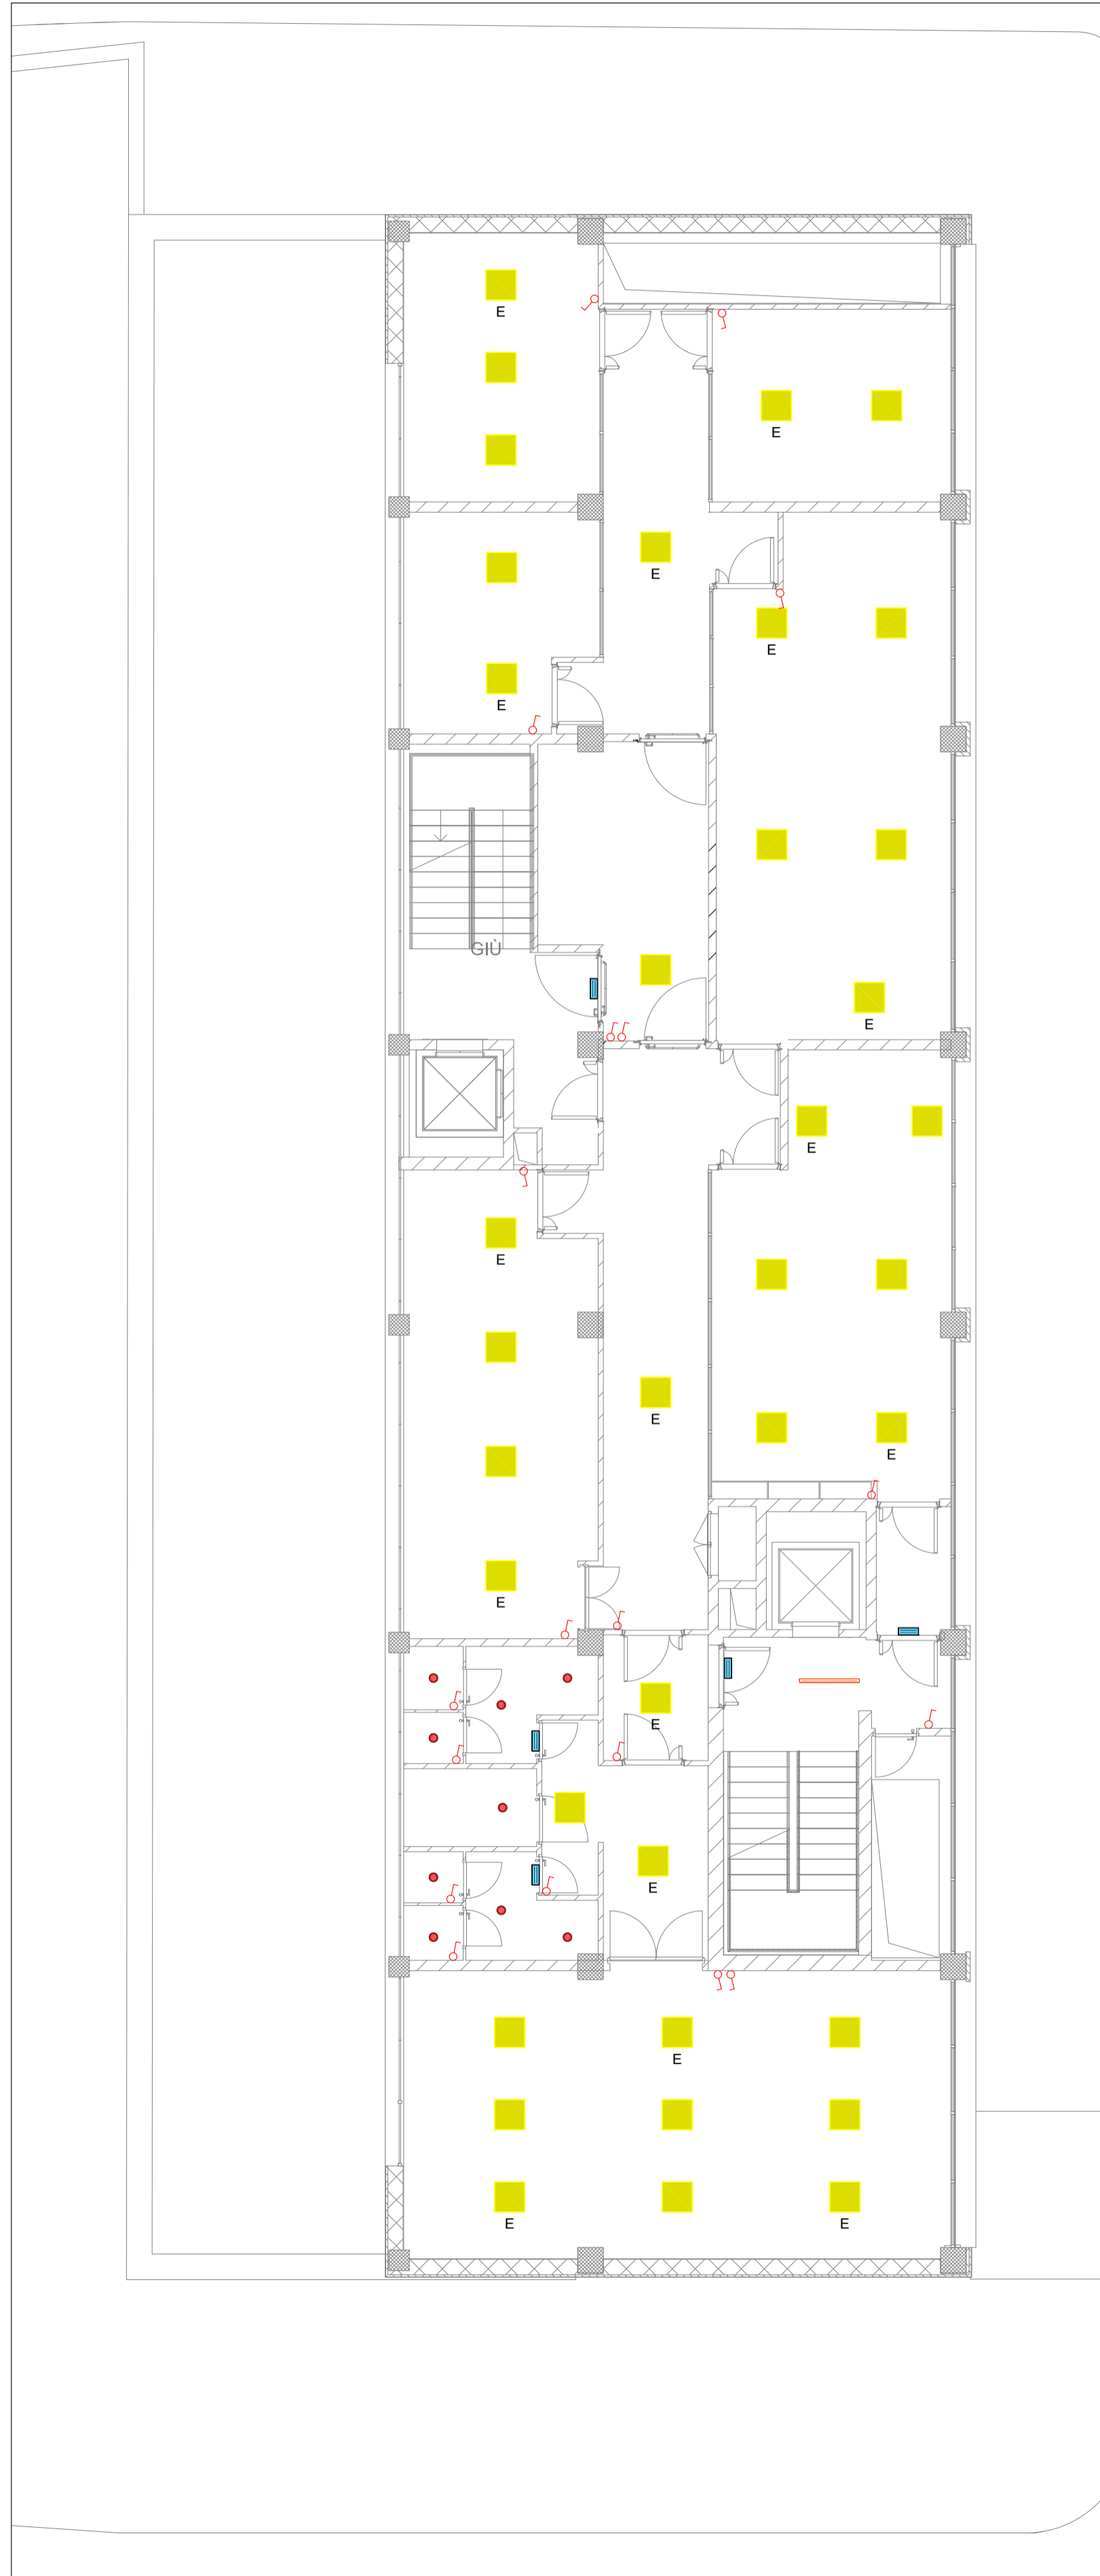

LIVELLO 4.10 - SCALA 1:100

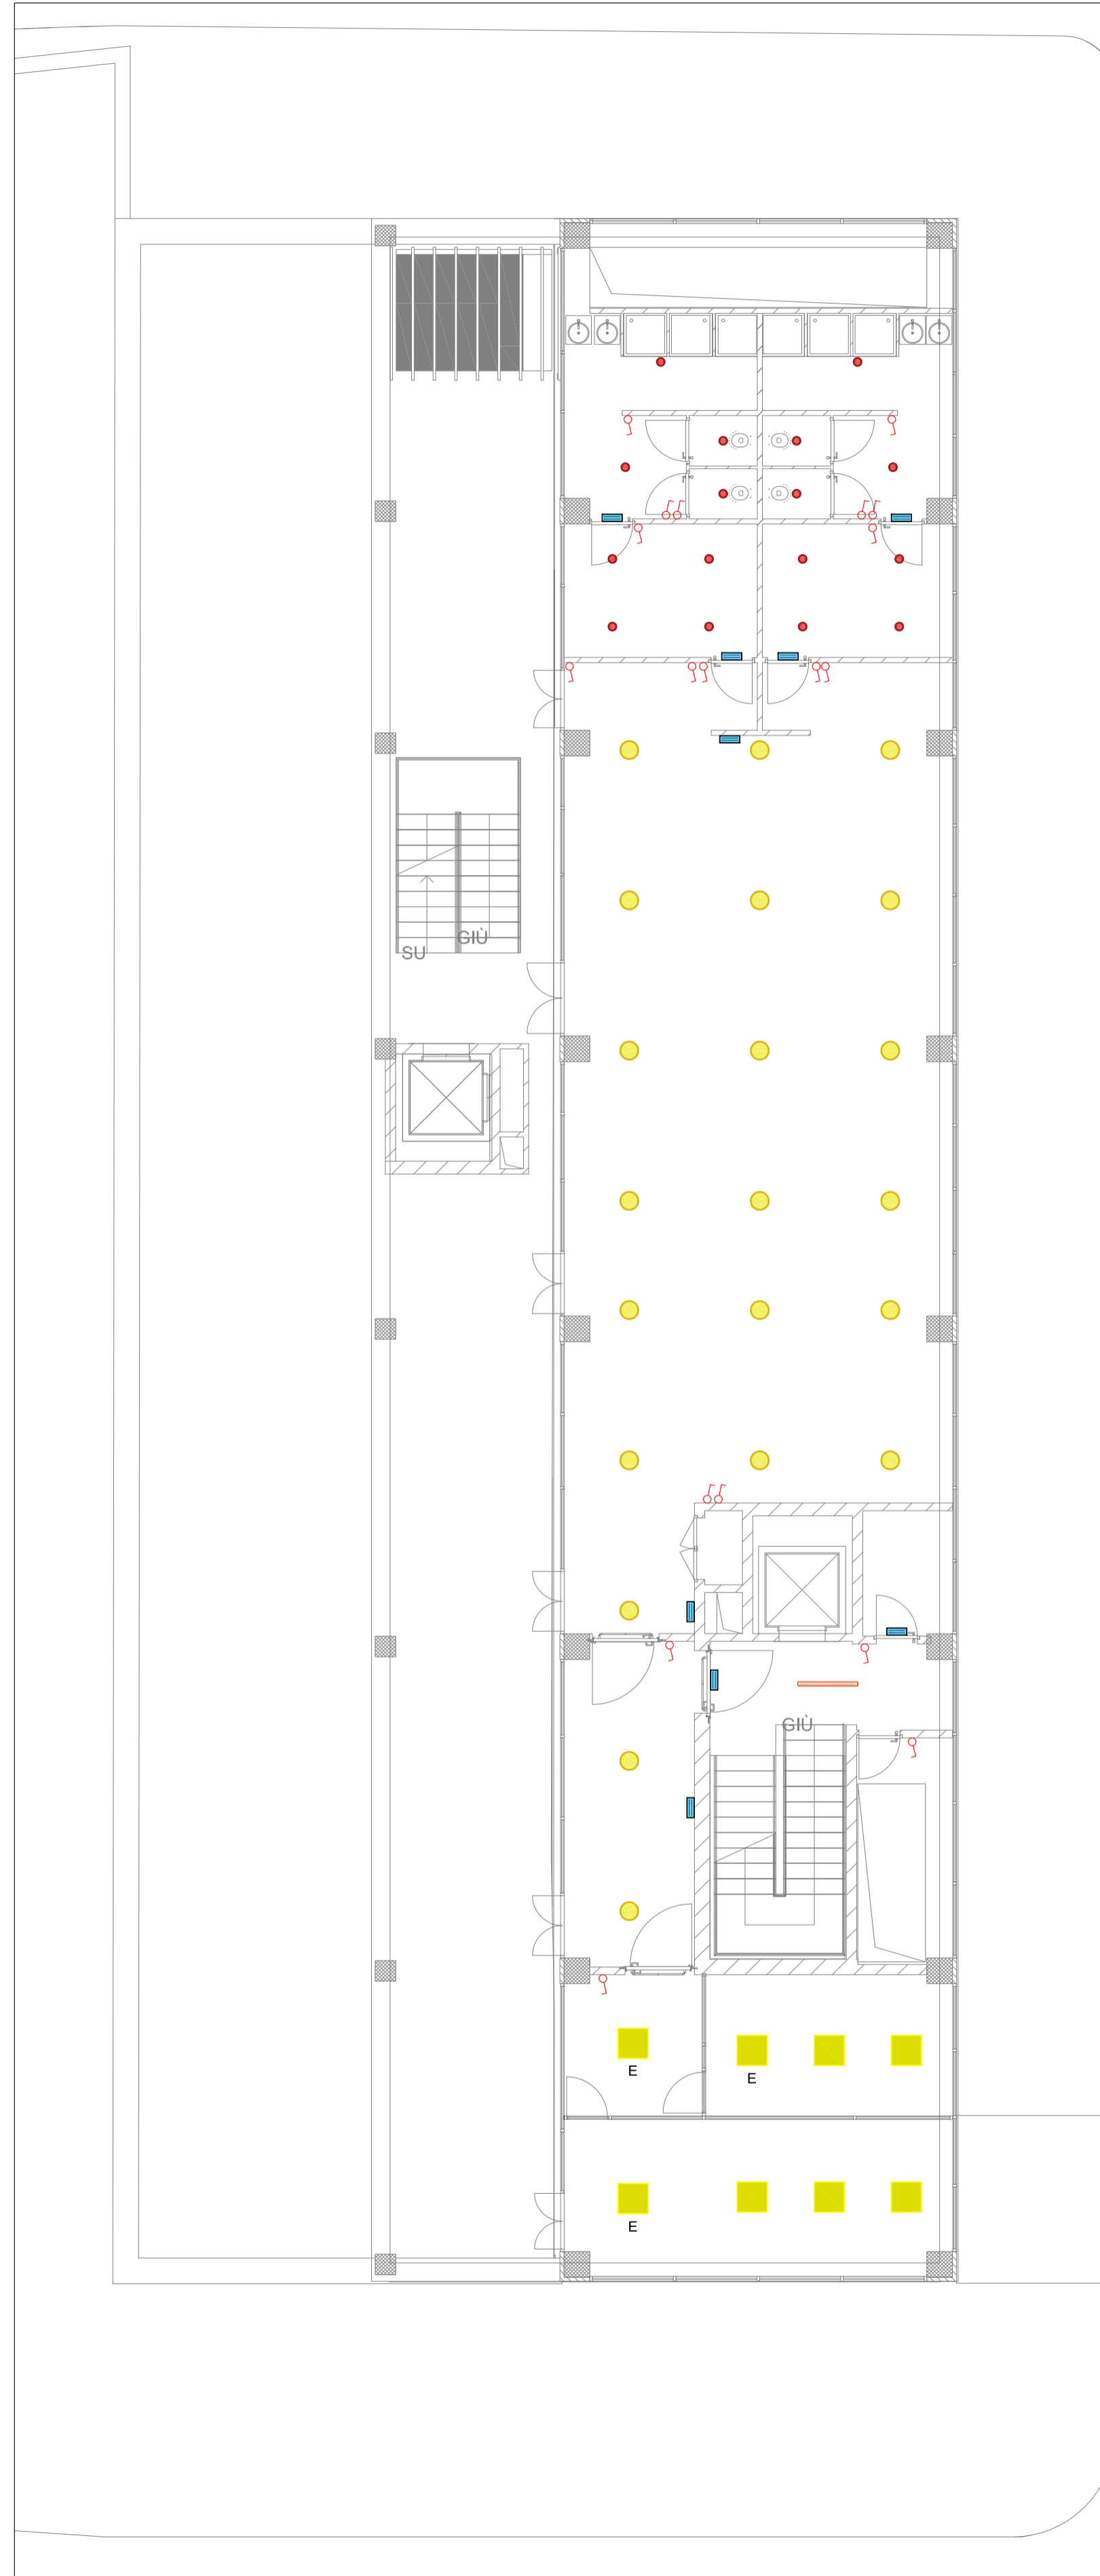

LIVELLO 0.00 - SCALA 1:100

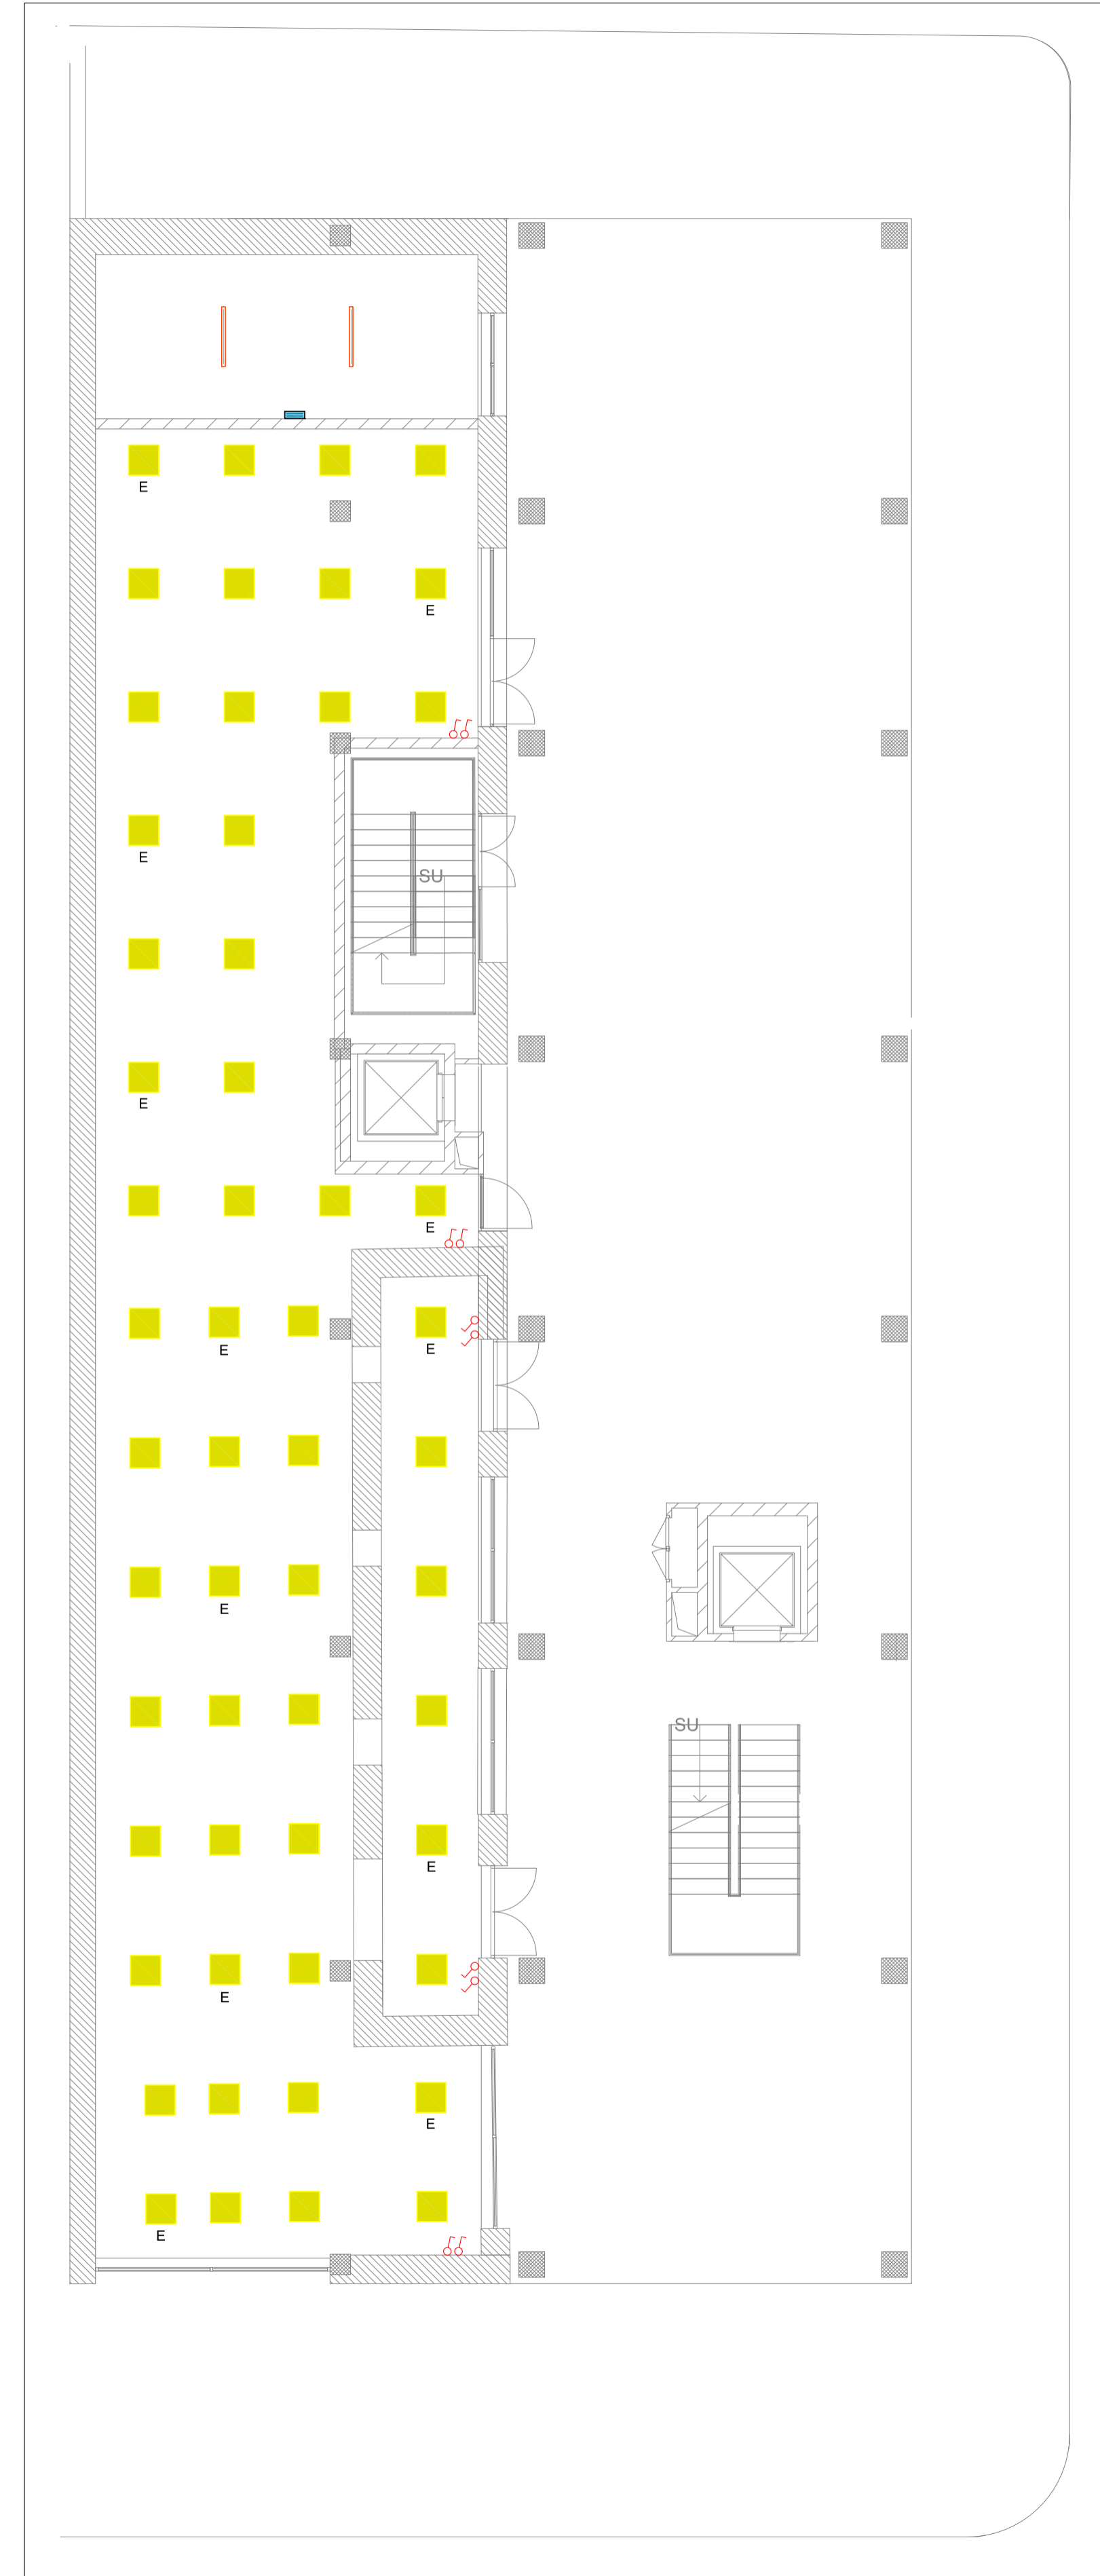


LEGENDA	
	LAMPADA A LED A CONTROSOFFITTO DIM:595x595x35(h) mm - POTENZA: 36 W
	LAMPADA A LED A PLAFONE DIM:1167x70x69(h) mm - POTENZA: 36 W
	LAMPADA A LED A CONTROSOFFITTO DIM:ø160 - POTENZA: 12 W
	LAMPADA A LED A CONTROSOFFITTO DIM:ø360 - POTENZA: 30 W
	INTERRUTTORE UNIPOLARE
	LAMPADA A LED A CONTROSOFFITTO DIM:595x595x35(h) mm POTENZA: 36 W COMPLETA DI KIT DI EMERGENZA
	LAMPADA DI EMERGENZA DIM.: 35x17x74(h) mm - POTENZA:18W



PUA AMICARELLI

Piano di Recupero ai sensi dell'art. 26 della L.R. Campania n.16/2004, relativo ad un Immobile sito in viale J.F. Kennedy n. 98 - 108, Napoli; ricadente in Ambito 6 - Mostra d'Oltremare, Zona nB e nFB; ai sensi della Variante Occidentale al PRG, Art.8; 18; 22; 28.

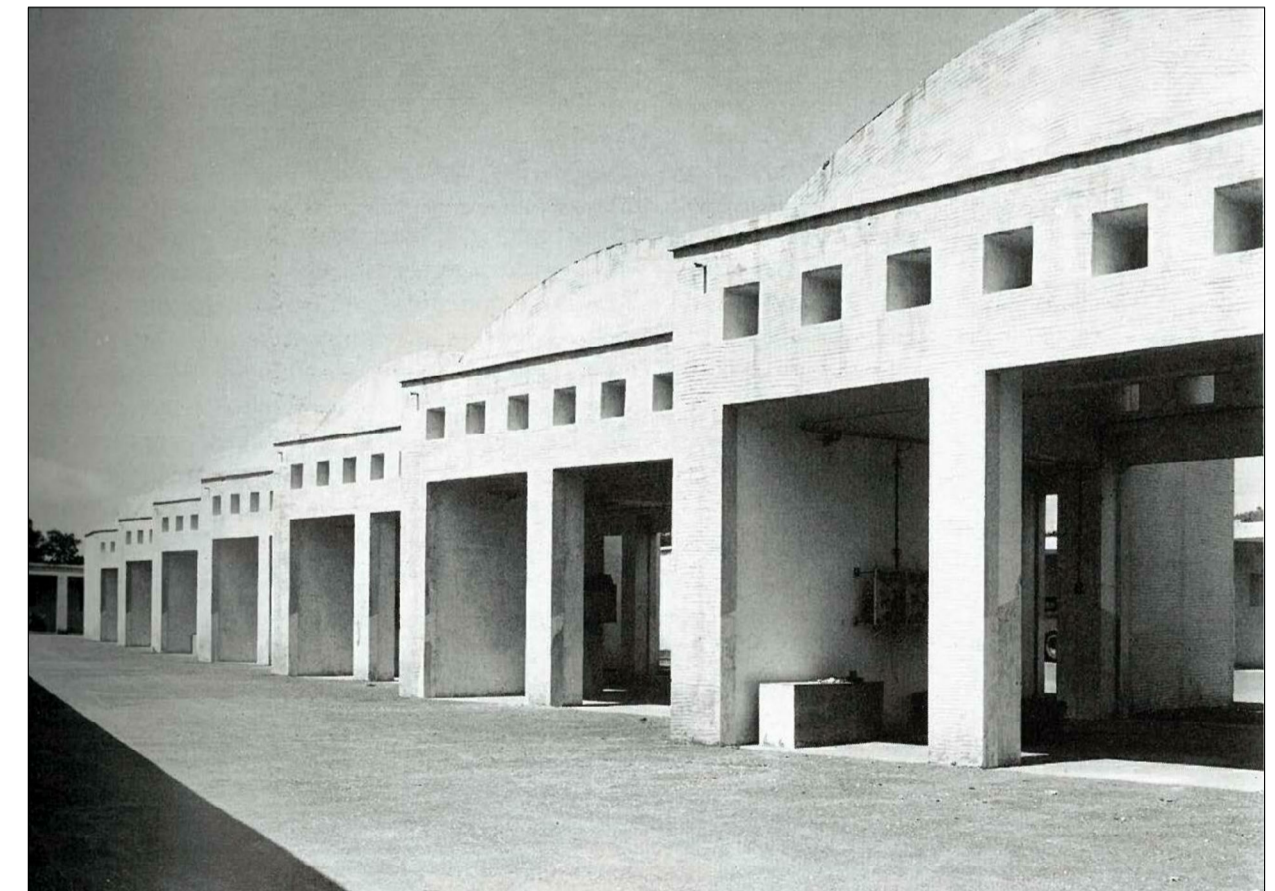

DIRIGENTE SERVIZIO PIANIFICAZIONE URBANISTICA ESECUTIVA: arch. Andrea Ceudech
RESPONSABILE DEL PROCEDIMENTO: arch. Agrippino Graniero

TITOLO
PIANO DI RECUPERO CON VALORE DI PERMESSO DI COSTRUIRE

COMMITTENTE - PROPONENTE: **ORION IMMOBILIARE srl**
Via Poerio Rossi 1179, Napoli
tel 081 744 1679
info@sec.orionimmobiliare.it

PROGETTISTI: **CORVINO + MULTARI**
Via Poerio Rossi 1179, Napoli
tel 081 744 1679
info@sec.corvinomultari.com

CONSULENTI:
disciplina urbanistica ed edilizia
arch. Giancarlo Graziani
Ing. Stefano Pisani

ORION IMMOBILIARE srl
Via Poerio Rossi 1179, Napoli
P.IVA: 06930141216

INGEGNERIA E ARCHITETTURA
CORVINO + MULTARI
Via Nazionale delle Puglie, 283 San Vitale (NA)
P.IVA: 06930141216

DATA: Ottobre 2022
CODICE: PC_IMP_A_09
TITOLO: Impianto Illuminazione Ordinaria
Livelli +0.00;+4.10;+7.50;+10.90;+14.40;+17.90
SCALA: 2242