

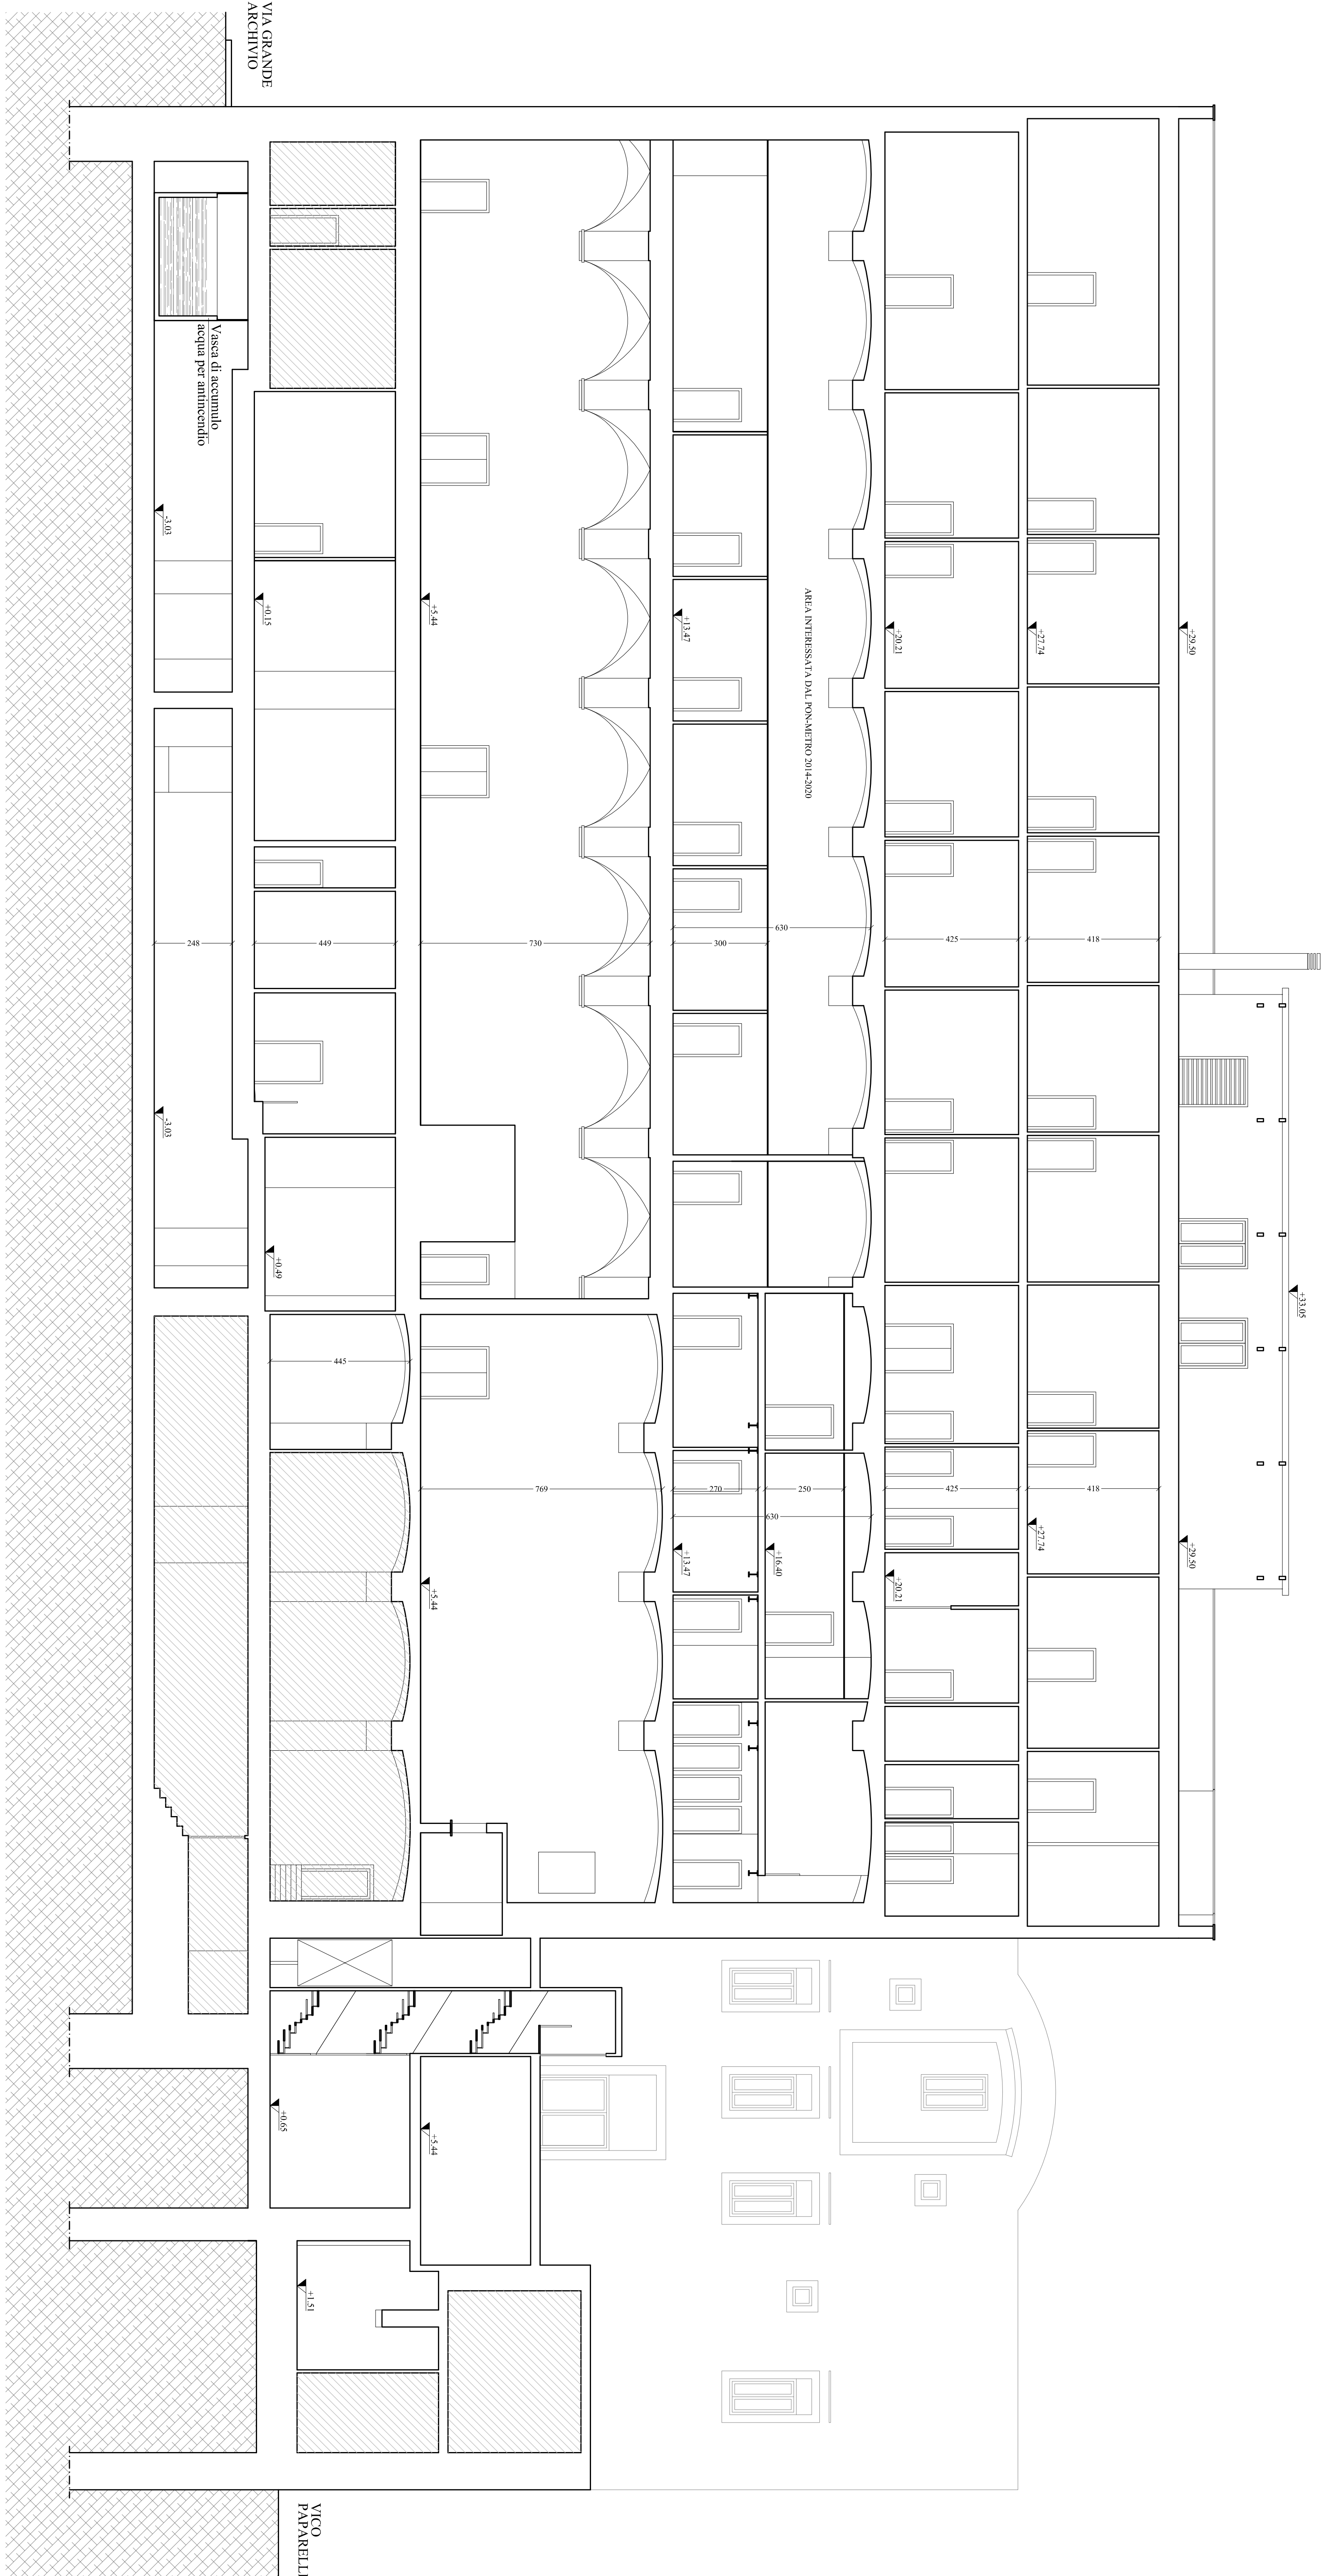


## Sezione A-A - scala 1:100

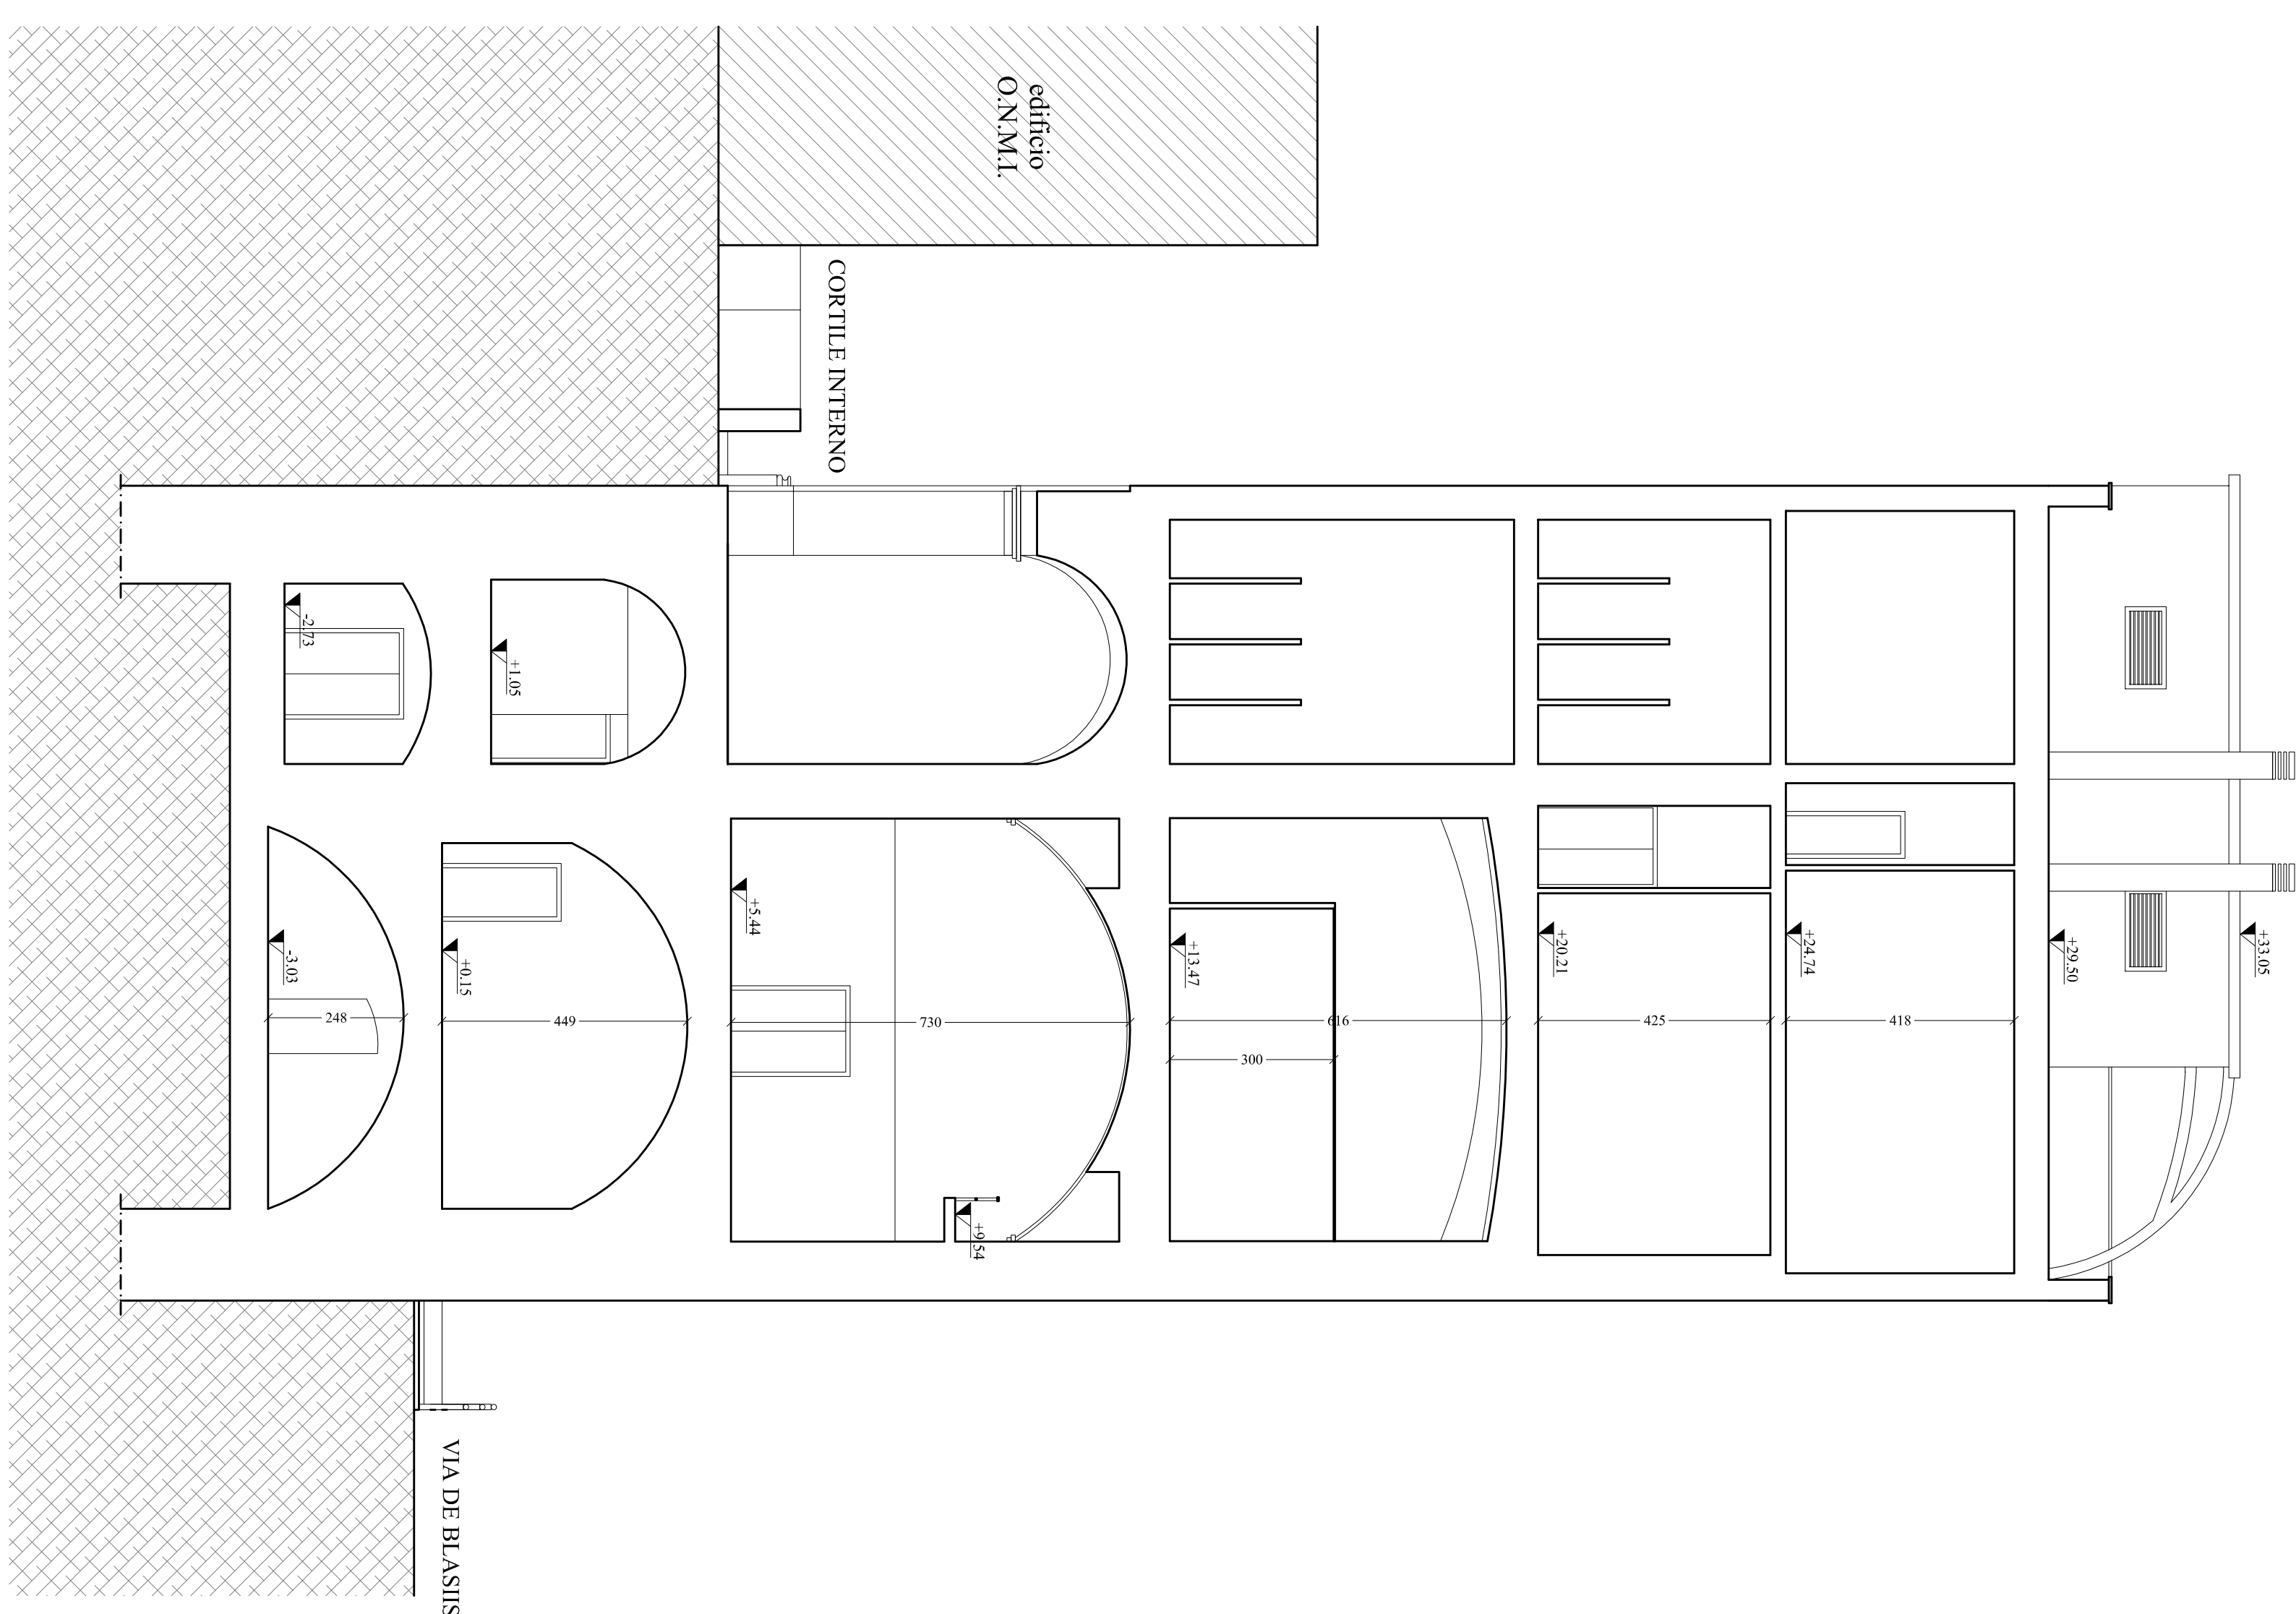

## Sezione B-B - scala 1:100

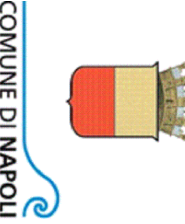

		Servizio P.A.M. (Programmazione, Realizzazione, Manutenzione) Patrimonio Comunale
<b><u>DIREZIONE CENTRALE PATRIMONIO</u></b>		
<b>TITOLO PROGETTO</b>		"Recupero Centro Prima accoglienza ex Dormitorio Pubblico - "Via De Blasis" - codice progetto NA4.1.1 (efficienzializzazione del dormitorio al II piano) codice progetto NA4.1.1.a (piano terra lavanderia) - Ass. 4 "Infrastrutture per l'inclusione sociale" - Programma Operativo Nazionale "Città Metropolitane 2014 - 2020" (PON METRO),
<b>PROGETTO ESECUTIVO</b>		
<b>TITOLO ELABORATO:</b>		
<b>PROGETTO - Sezioni A-A e B-B</b>		
<b>CODICE ELABORATO:</b>		
<b>EG. ARCHIO</b>		
<b>SCALE:</b>		
<b>1:100</b>		
<b>DATA:</b>		
<b>Aprile 2018</b>		

<p><b>I. PROGETTISTI:</b></p> <p>Arch. Fabio Ferrigno</p> <p>Arch. Roberto Visceglia</p> <p>Ing. Giuseppe Di Nuzzo</p> <p>Ing. Giovanni Toscano</p>	<p><b>II. R.U.P.:</b></p> <p>Arch. Guglielmo Pescatore</p> <p><b>II. DIRIGENTE:</b></p> <p>Ing. Francesco Cucurati</p>
---	--