


Prospetto Principale su via De Blasiis - scala 1:100

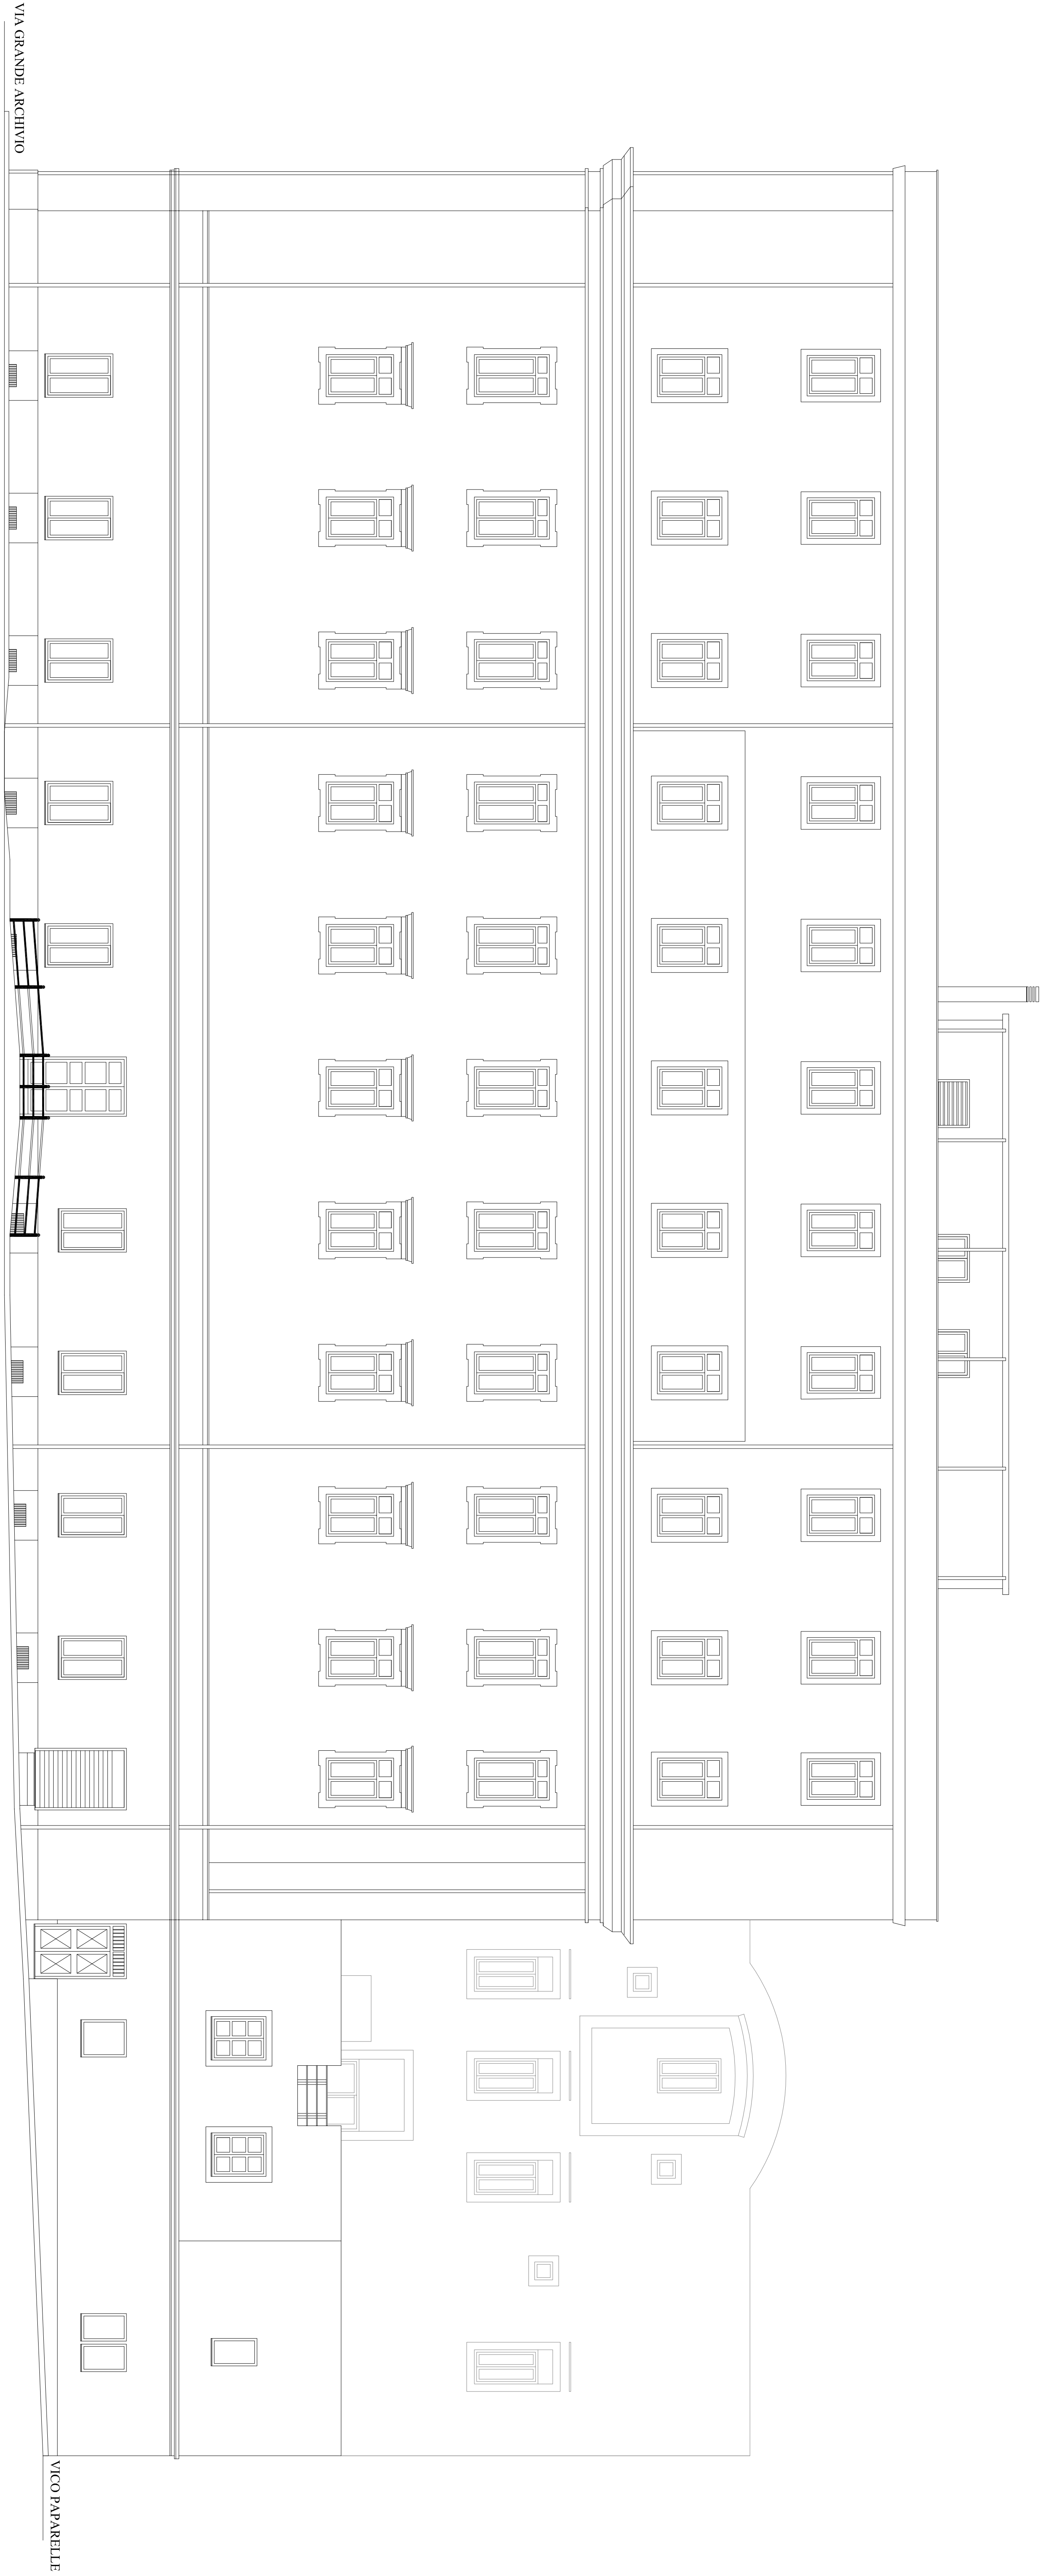

| | |
|---|--|
| <div><div><div><div><div><div></div><div>COMUNE DI MARCI</div></div></div><div><div><div></div><div>DIREZIONE CENTRALE PATRIMONIO</div></div><div><div></div><div>Servizio P.R.M. (Progettazione Realizzazione Manutenzione) Patrimonio Comunale</div></div></div></div></div></div> | |
| <div><div><div>TITOLO PROGETTO</div><div>"Recupero Centro Prima Accoglienza ex Dormitorio Pubblico - Via De Blasiis" - codice progetto NA4.1.1.e (rifunzionalizzazione del dormitorio al II piano) codice progetto NA4.2.1.a (piano terra lavanderia) - Asse 4 "Infrastrutture per Inclusione sociale" - Programma Operativo Nazionale "Città Metropolitane 2014 - 2020" (PON METRO).</div></div></div> | |
| <div>PROGETTO ESECUTIVO</div> | |
| <div>TITOLO ELABORATO:</div> <div>Stato dei Luoghi Prospetto su via Giuseppe De Blasiis</div> | <div>CODICE ELABORATO:</div> <div>EG RIL8 SCALA: 1:100 DATA: Aprile 2018</div> |

| |
|---|
| <div>I PROGETTISTI:</div> <div>Arch. Fabio Ferrero</div> <div>Arch. Roberto Visogliesi</div> <div>Ing. Giuseppe Di Nuzzo</div> <div>Ing. Giovanni Toscano</div> |
|---|

