


**COMUNE DI NAPOLI**

**Direzione Generale**  
Direttore Operativo con funzioni tecniche  
UOA Supporto al Direttore Operativo con funzioni tecniche

**PIANO DI AZIONE E COESIONE**  
Interventi per la valorizzazione delle aree di attrazione culturale  
Delibera CIPE n.113/2012

**PARCO ARCHEOLOGICO DELLA METROPOLITANA LINEA 1 A PIAZZA MUNICIPIO / ARCHEOLAB STELLA POLARE**

**PROGETTO DI FATTIBILITA' TECNICA ED ECONOMICA**

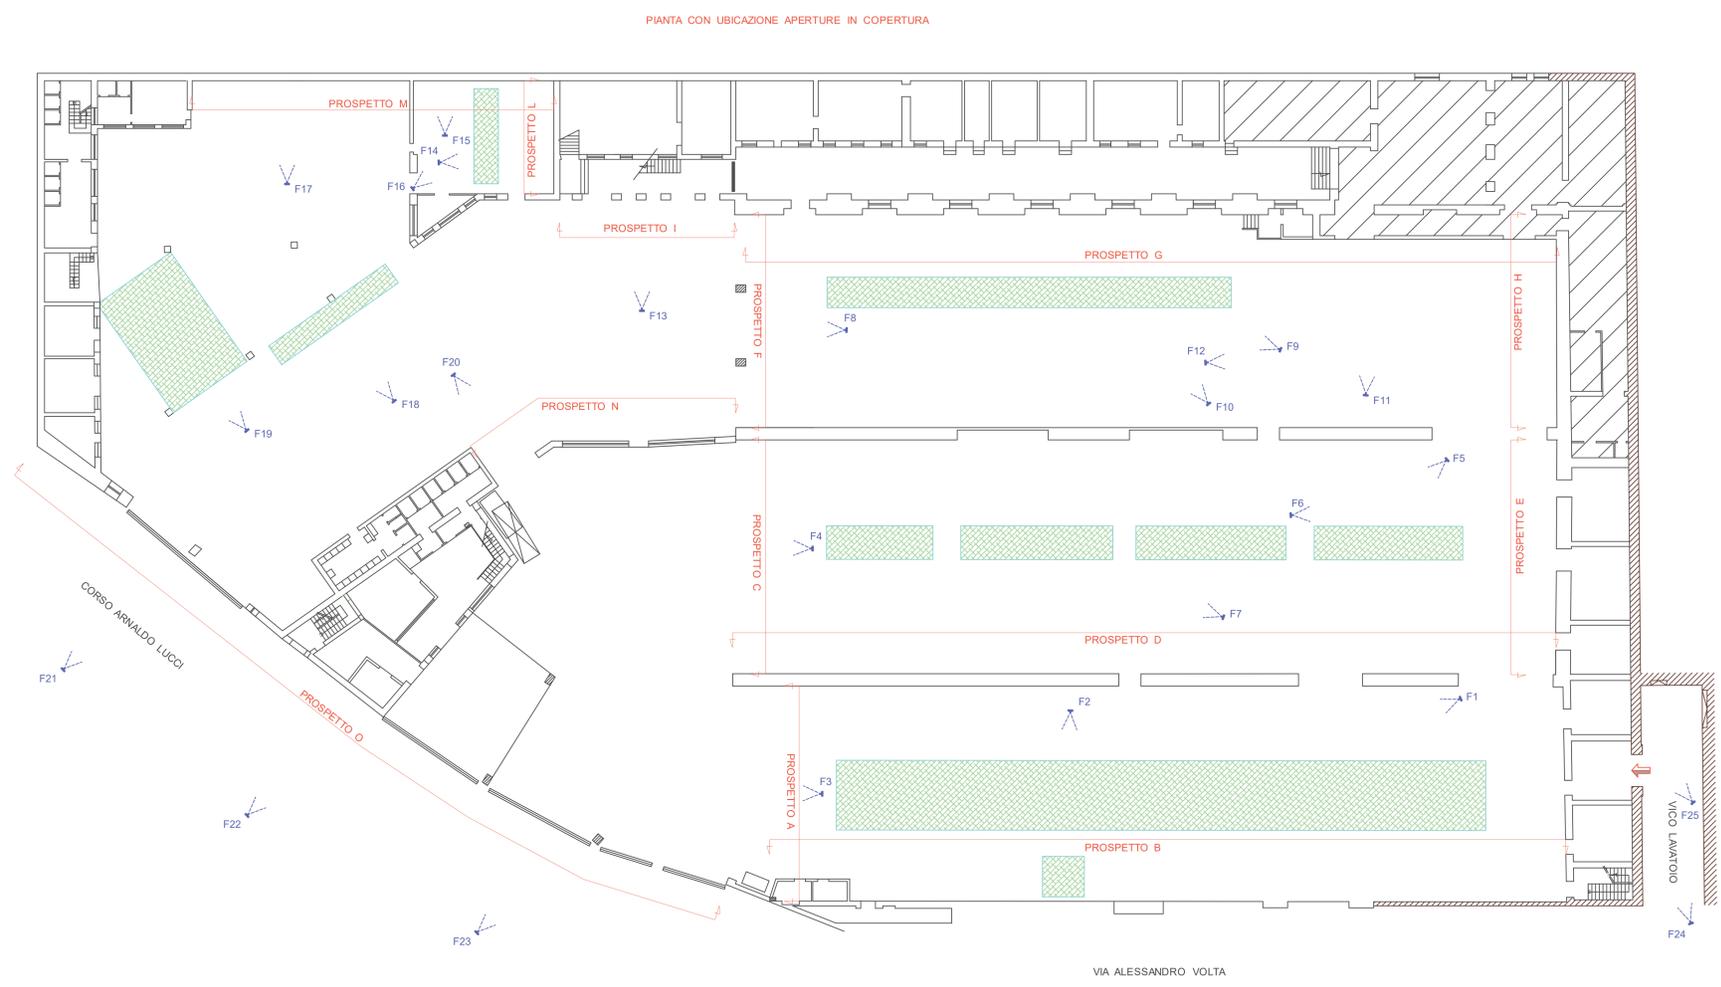

STATO DI FATTO	GRUPPO DI LAVORO Comune di Napoli arch. Massimo Santoro, Direttore operativo	ARCHEOLAB: Piante, Sezioni e Prospetti
DATA DICEMBRE 2021	SABAP per il Comune di Napoli: arch. Luigi Rondinella dott.ssa Daniela Giampaola dott.ssa Giuliana Boenzi dott.ssa Barbara Balbi	ELABORATO <b>TAV 1</b>