


COMUNE DI NAPOLI-SERVIZIO QUALITA' DELLO SPAZIO URBANO

AREA SOSTA PER CAMPER-PARCO URBANO DEI CAMALDOLI

LIMITI AREA DA AFFIDARE

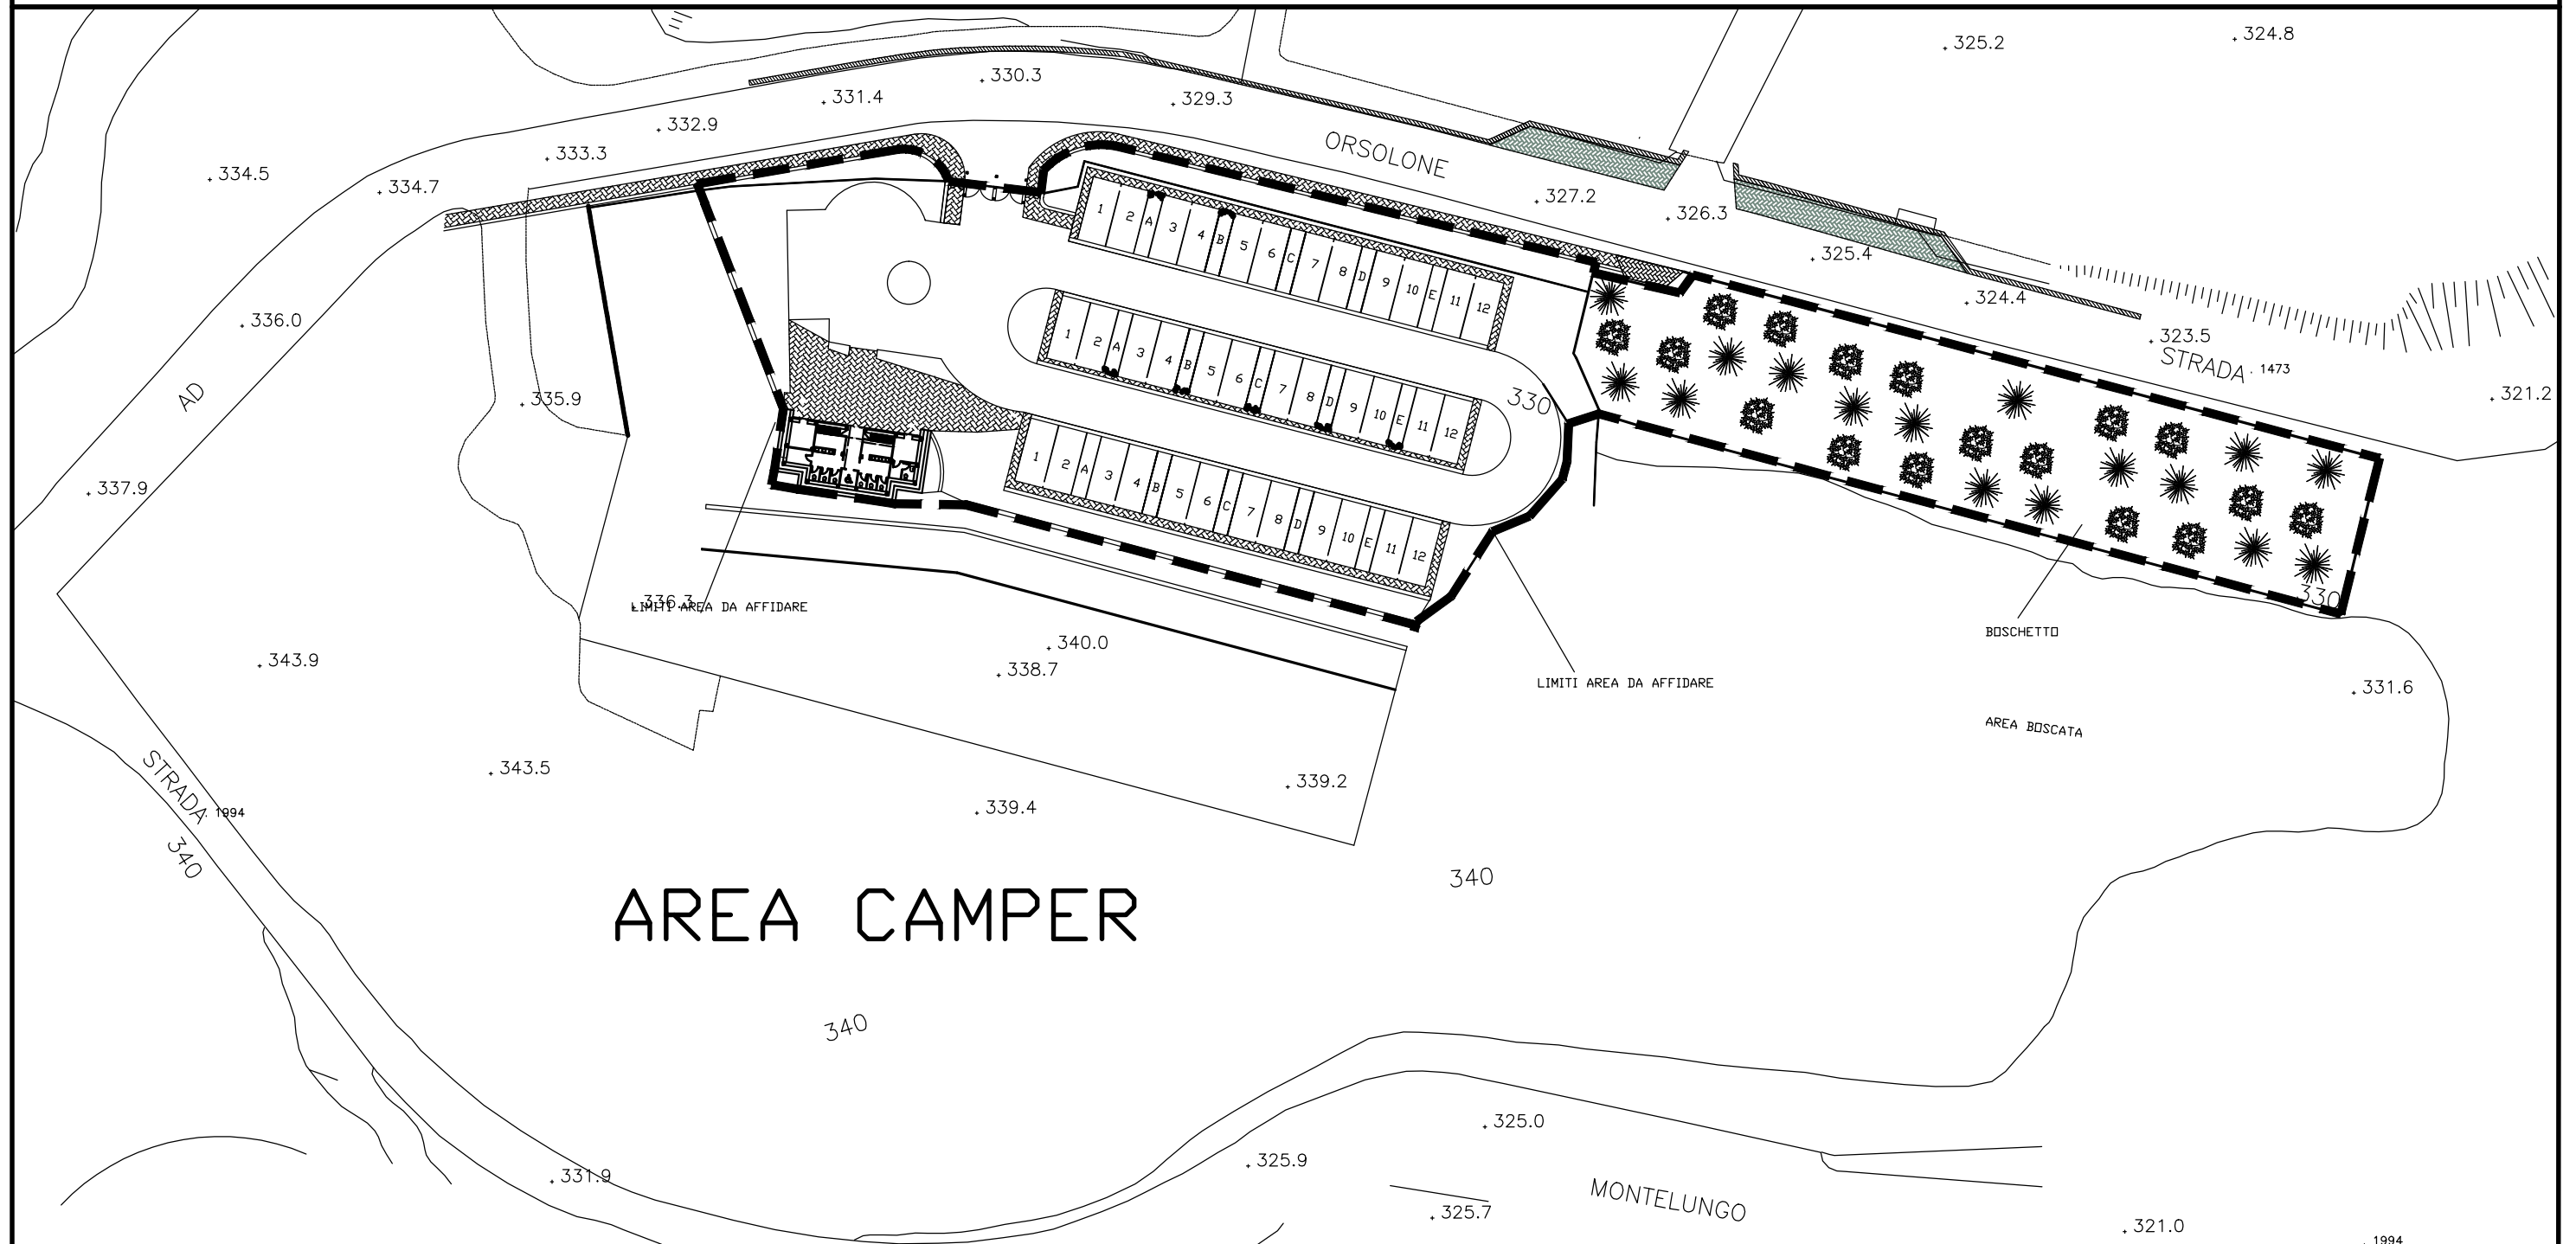

AREA CAMPER