
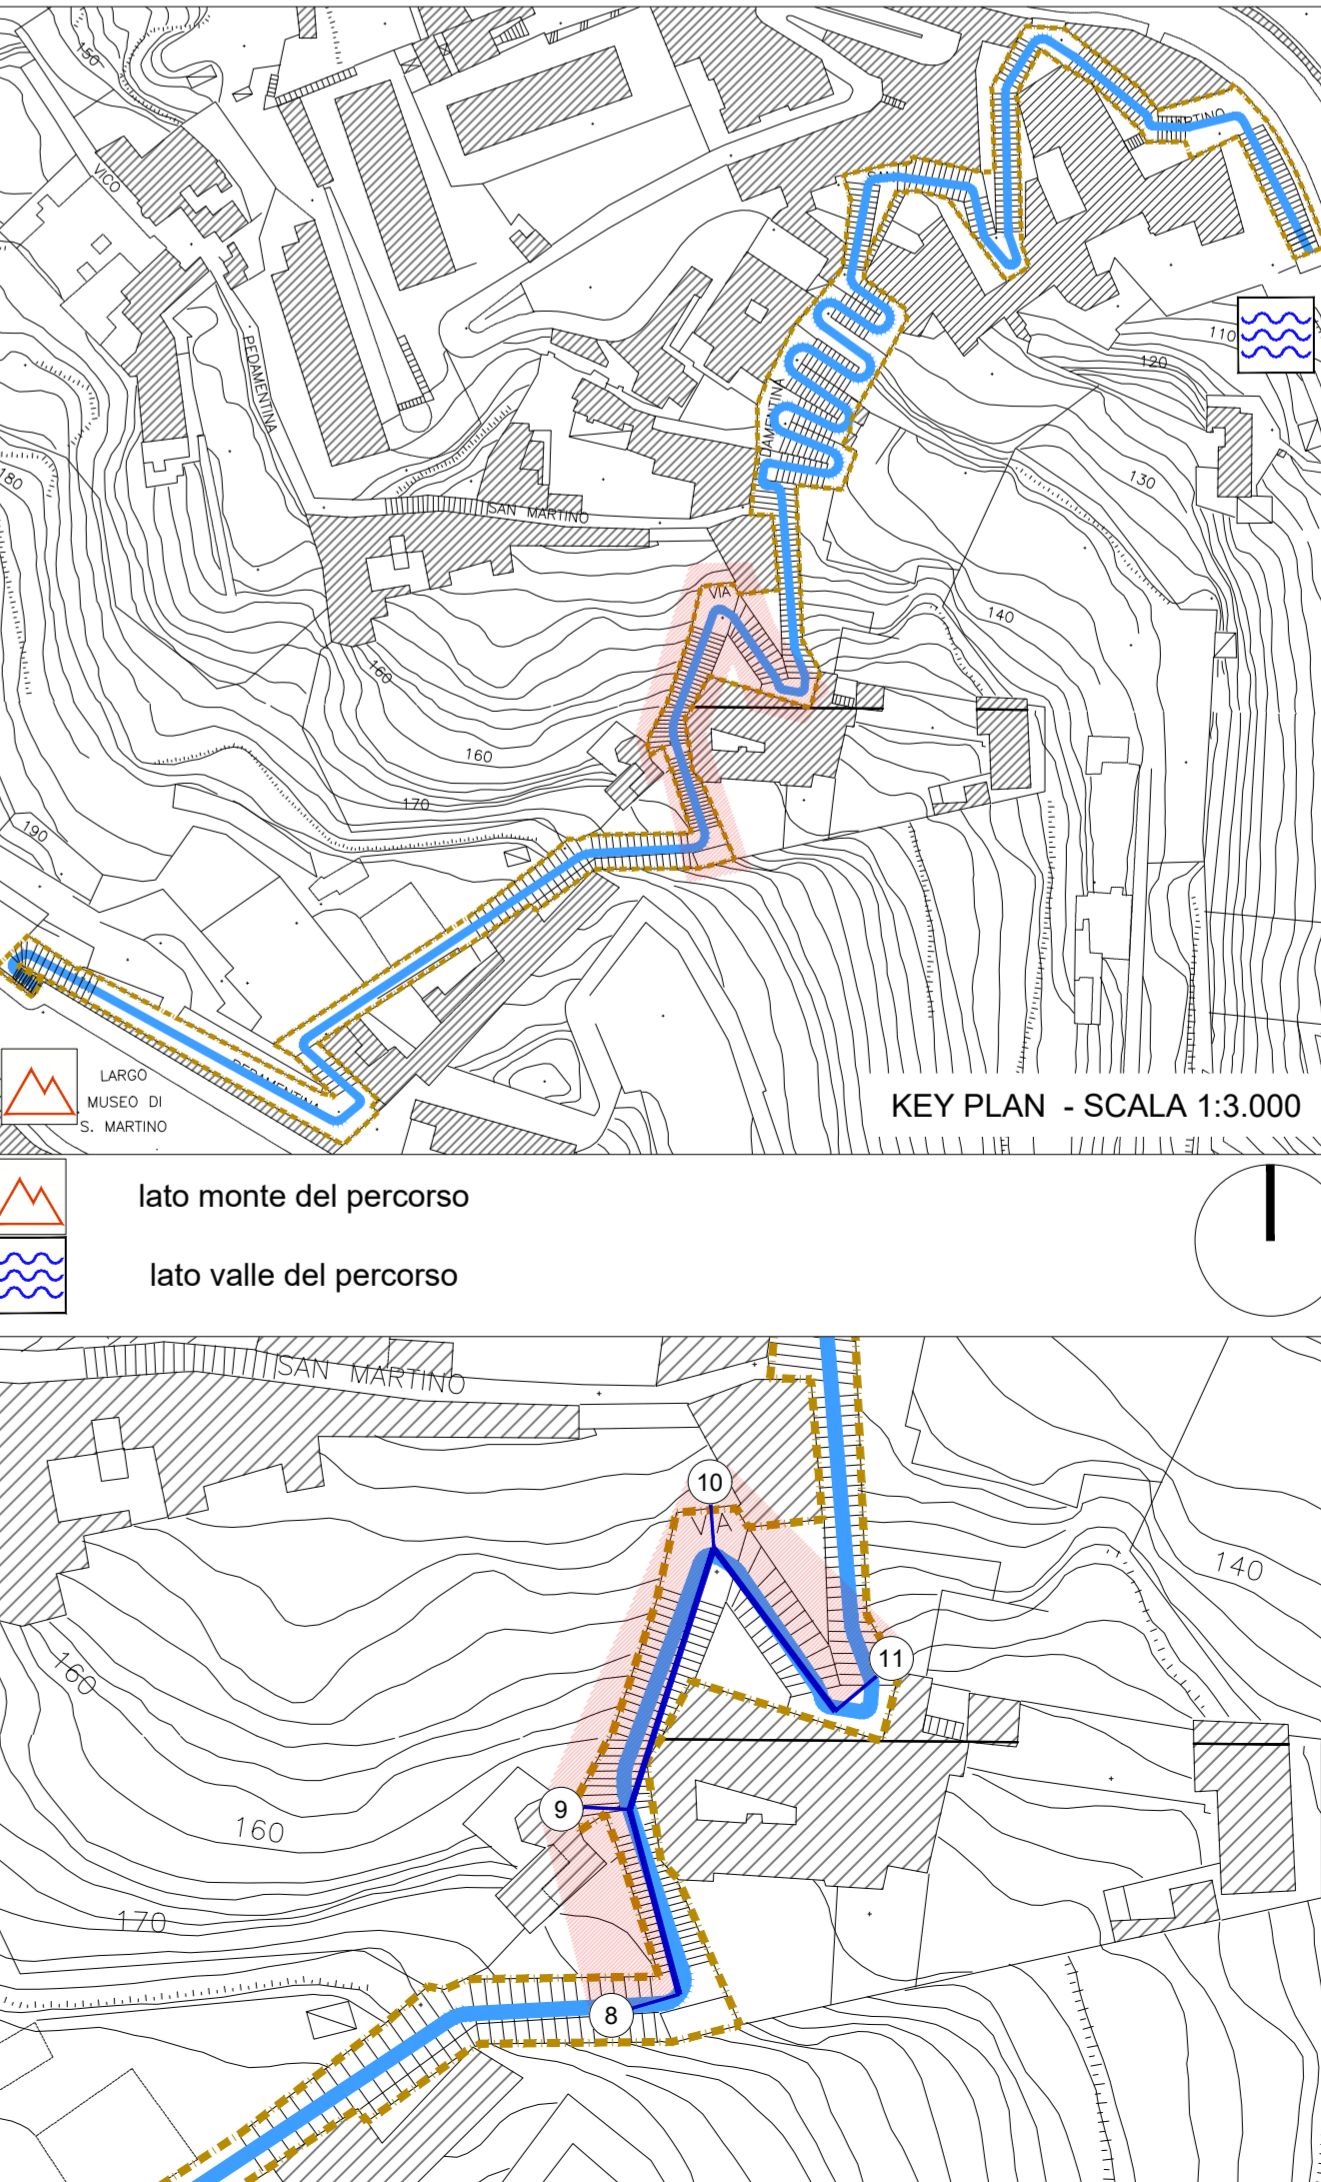


STATO DI FATTO

ILLUMINAZIONE LAMPIONI

0.00 quota altimetrica 3.50 quota lineare

Definizione pareti ed elementi in alzato compresi nell'ambito d'intervento:
 parete: oie elemento compreso nell'ambito
 parete: oie elemento non compreso nell'ambito

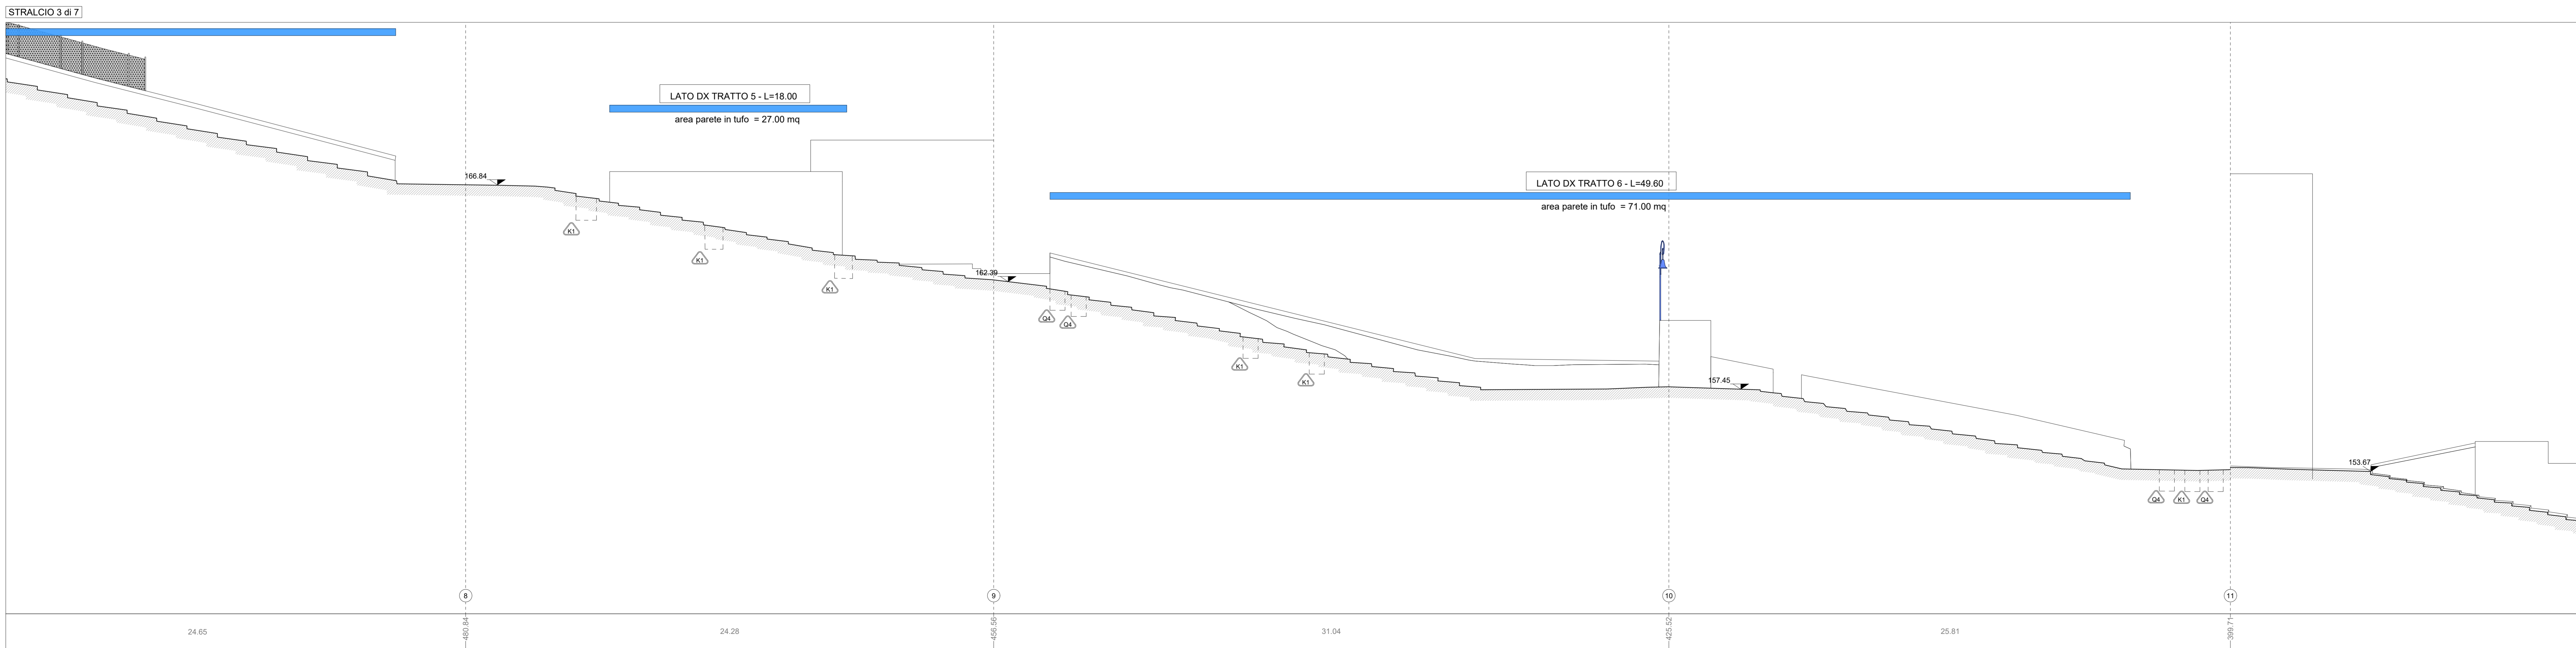

COMMITTENTE
 COMUNE DI NAPOLI
 RESPONSABILE DEL PROCEDIMENTO
 arch. Francesca Spira

CITTÀ VERTICALE: RIQUALIFICAZIONE DEI PERCORSI PEDONALI TRA LA COLLINA E IL MARE

MANDATARIA
 sab
 Via Peverola, 15
 06128 Perugia
 info@sabgroup.it www.sabnet.eu

MANDANTI
 B&S s.r.l.
 Via Sest'Arma di Lombardi, 16
 80138 Napoli
 Ing. Vincenzo Pajani
 Ing. Vincenzo Pajani
 Ing. Calisto Tanzi
 Ing. Barbara Bottacchi

Studio Ing. Alberto Capitannucci
 ELABORATO
 Architettura - Stato di Fatto
 Scala Pedamentina
 Profilo longitudinale dx - Stralcio 3 di 7
 GRE015/00
 SCALA 1:100

Nome File: /File nome CNAP.001GRE01500 h-p.dwg UNITA' DI MISURA /Unit of Measure m