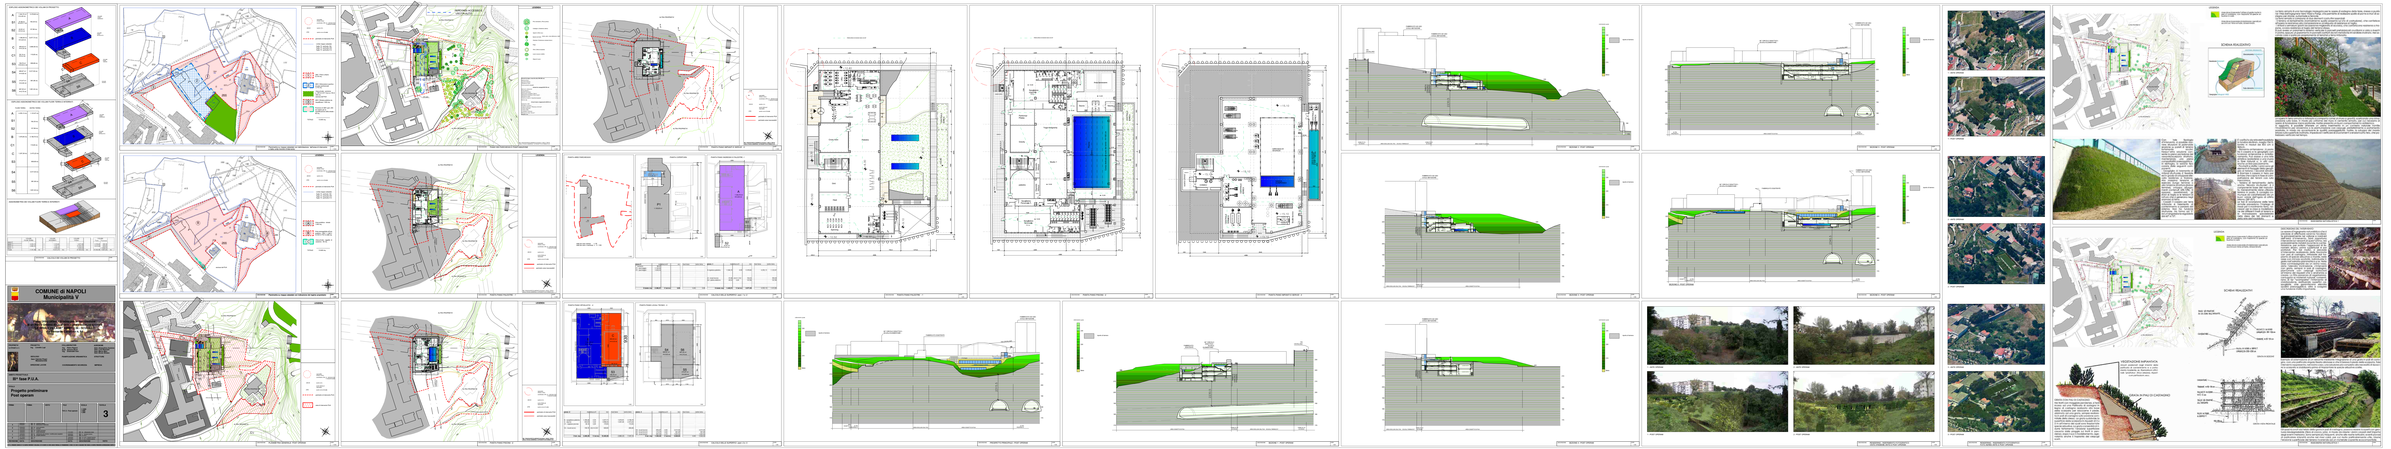
COMUNE di NAPOLI
Municipalità V
Progetto preliminare
Post operam
3