


REGOLAZIONI GENERALI

PROPOSTA URBANISTICA ED EDILIZIA PER LE URBANIZZAZIONI SECONDARIE DEL RIONE INTEGRATE ALL'INTERVENTO DI EDILIZIA RESIDENZIALE PUBBLICA PER N°40 ALLOGGI IL COMITATO INQUILINI DEL RIONE S. ALFONSO

FIG. 4	DATA	OGGETTO	TAVOLA
10-07-88	14-05-93-88	URBANIZZAZIONI SECONDARIE PLURIENITRICA	6
PARCHEGGIO INTEGRATO			
S.C.A.			

PROGETTISTI: MARIO MARINO, ANTONIO MERRI, ANTONIO MERRI

PROGETTO: M. MARINO, A. MERRI, A. MERRI

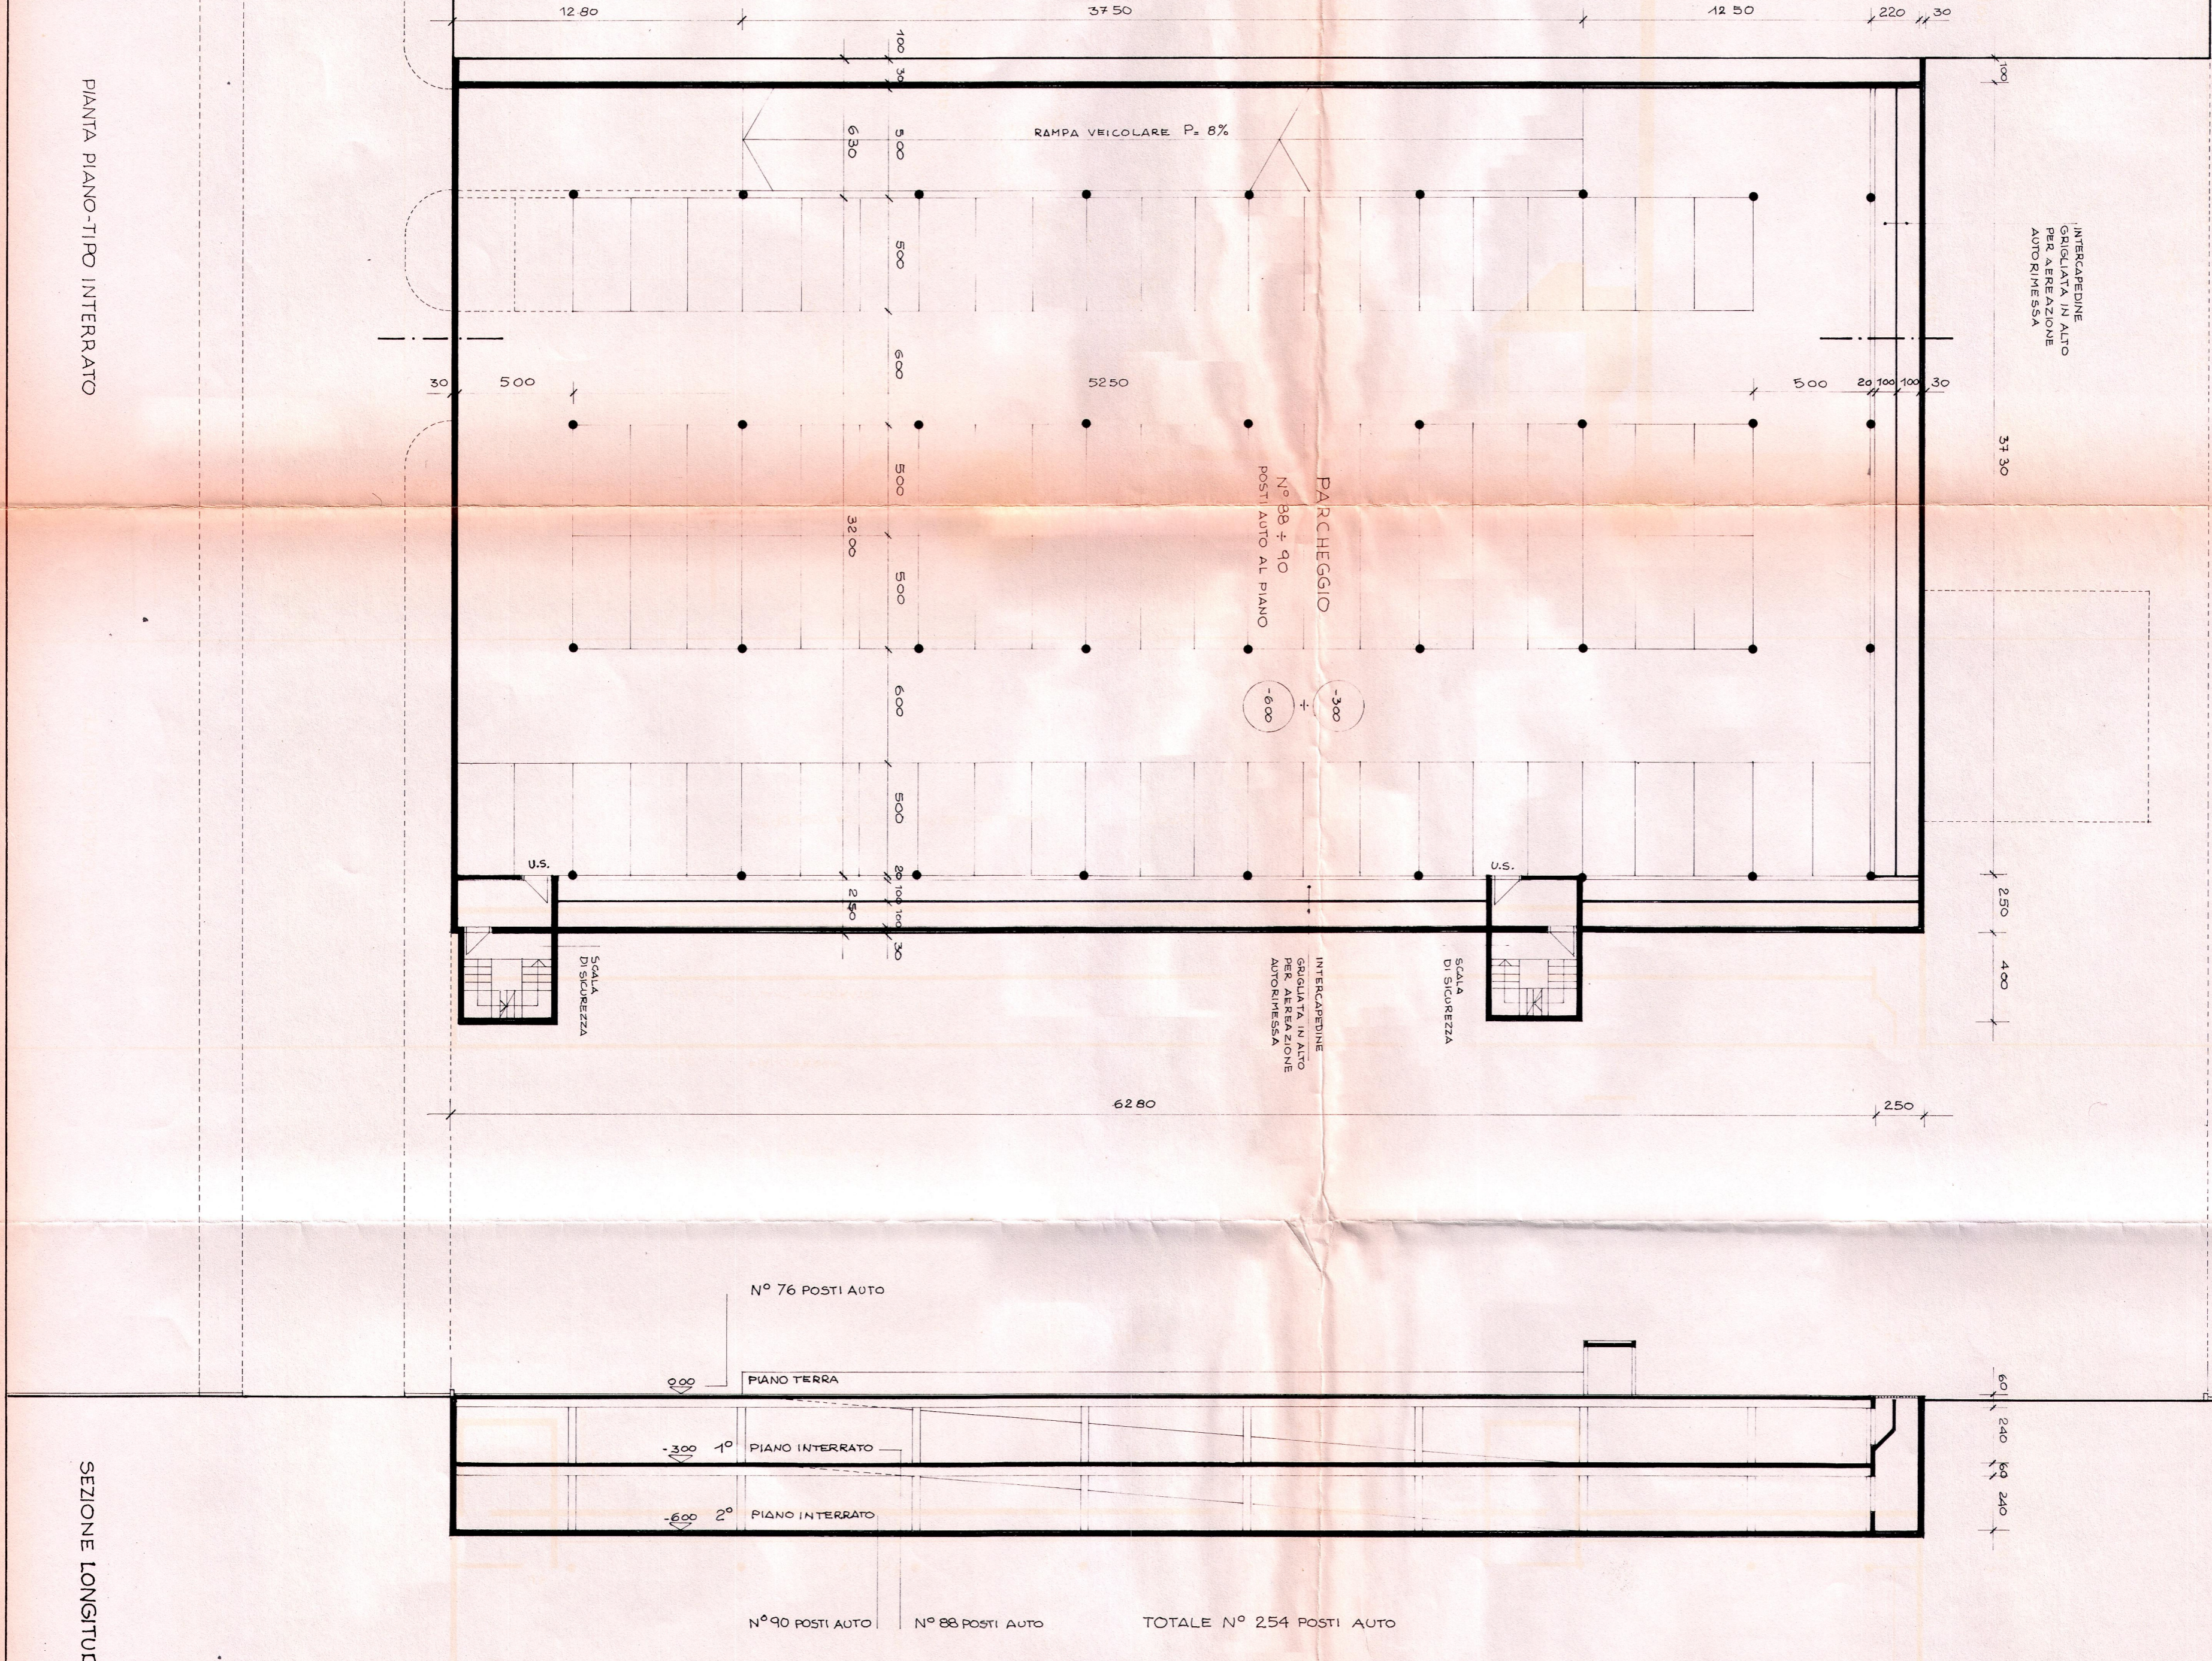

SEZIONE LONGITUDINALE