



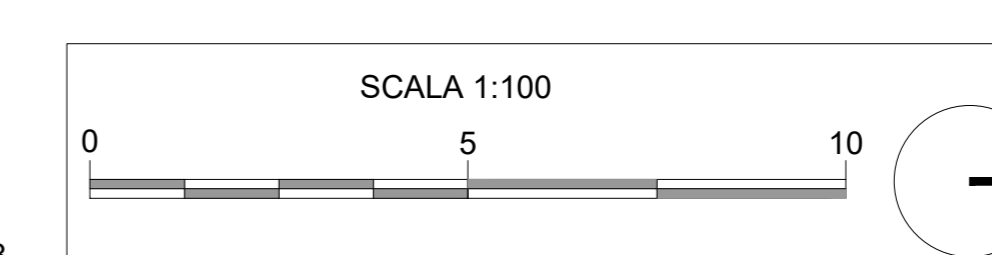

lato monte del percorso
lato valle del percorso

lato monte del percorso
lato valle del percorso

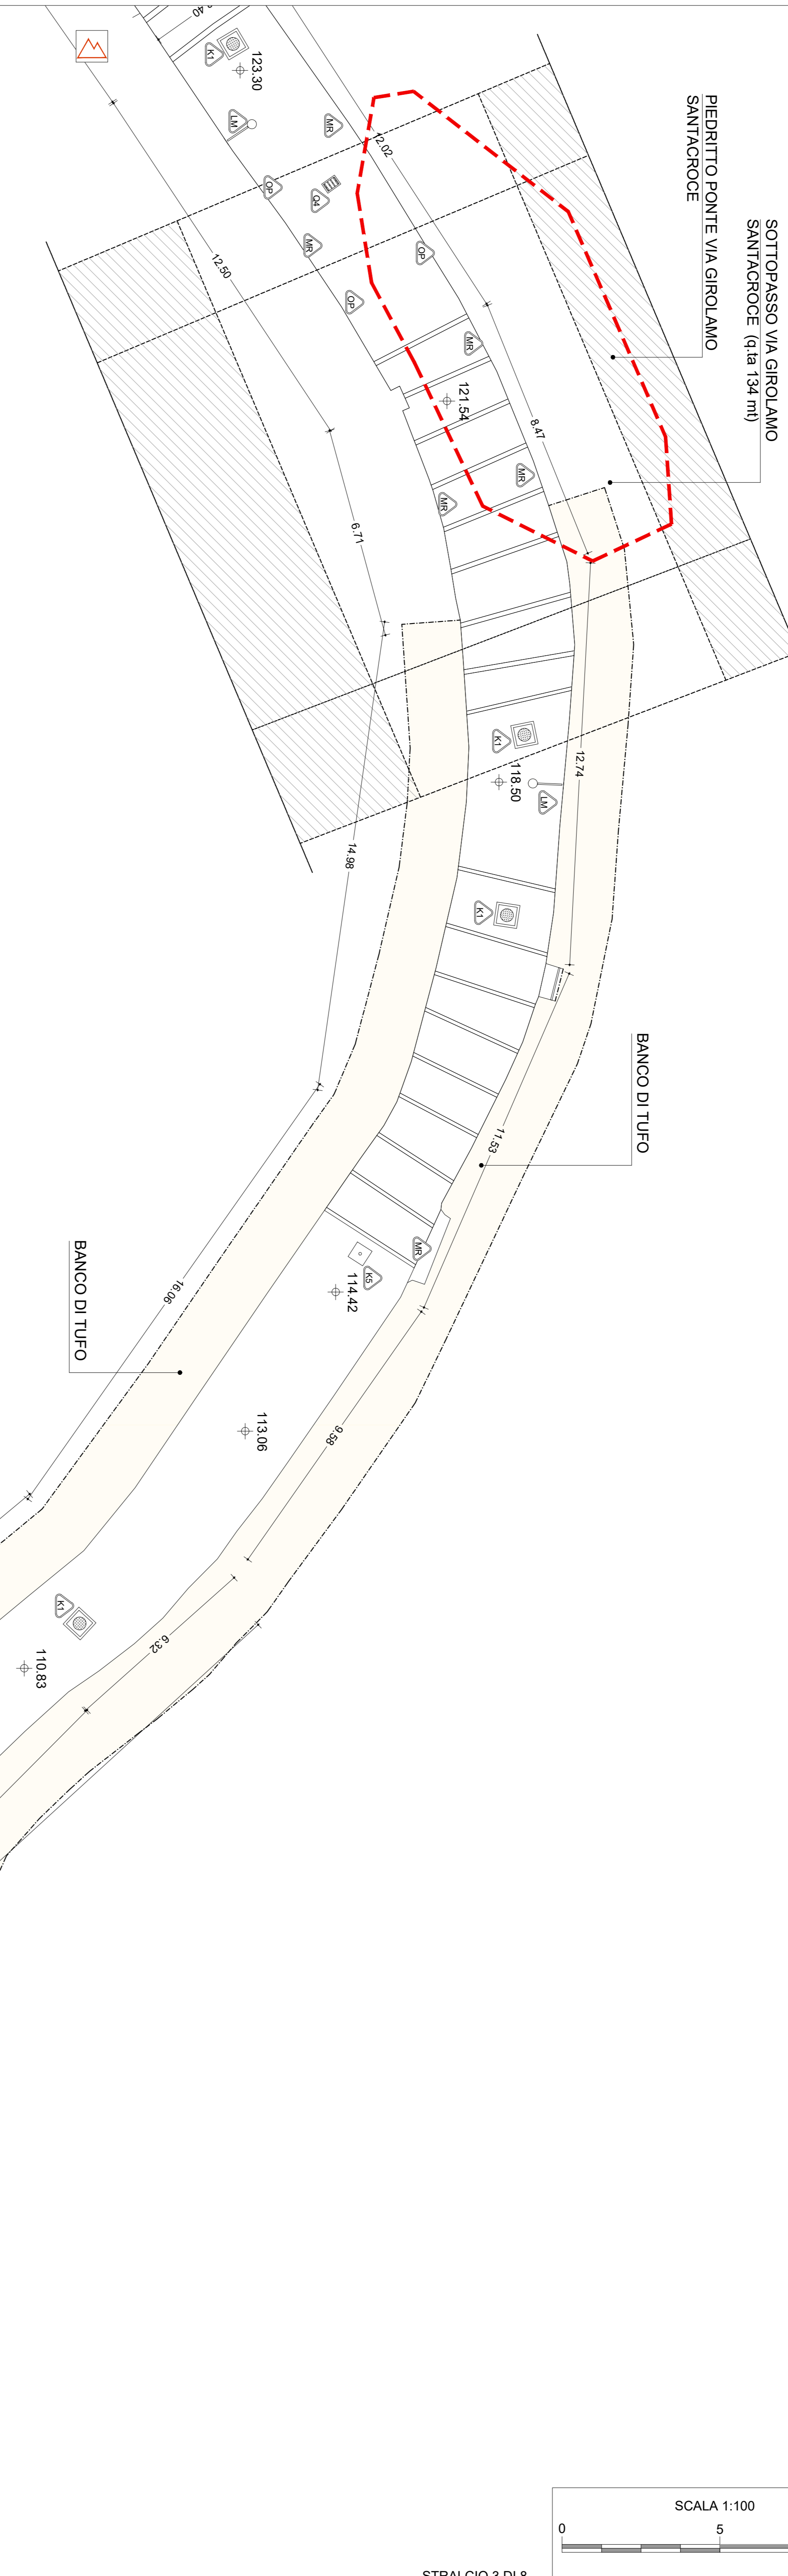

STATO DI FATTO

CHIUSINO IN METALLO	CADITOIA IN PIETRA	COLONNINA BALAUSTRATA IN METALLO
CHIUSINO IN PIETRA	CADITOIA IN METALLO	COLONNINA BALAUSTRATA IN PIETRA
CHIUSINO IN CLS DIMENSIONI VARIABILI	CADITOIA IN METALLO A LUNGHEZZA VARIABILE	COLONNINA
CHIUSINO	CADITOIA IN METALLO A PIANTA QUADRATA	DISSIUATORE IN PIETRA
	CADITOIA IN METALLO DIMENSIONI VARIABILI	DISSIUATORE A BALAUSTRATA IN METALLO
		DISSIUATORE
		PANCHINA IN LEGNO
		PANCHINA IN PIETRA
ILLUMINAZIONE LAMPIONE	SBRACCIO A MURO	PROIETTORE AD INCASSO
SU PALO	SBRACCIO SU PALO	ARMATURA STRADALE
SU PALO	SBRACCIO SU PALO	CHAVE O SARACINESA
		TUBAZIONE ACQUEDOTTO
SEGNALETICA VERTICALE	LAMPIONE	RECINZIONE LIGNEA
CASSONETTO	LAMPIONE A MURO	OPERA PROVVISORIALE
IMPIANTI	FONTANELLA PUBBLICA	MATERIALE DI RISULTA
PLUVIALE	PANCHINA	DISSIUATORE IN PIETRA
EDICOLA VOTIVA	BALAUSTRATA METALLICA	DISSIUATORE IN METALLO
ARREDO URBANO	CORRIMANO METALLICO	FIORERA
ARMATURA STRADALE A SBRACCIO	RECINZIONE METALLICA	

COMMITTENTE
CITTÀ VERTICALE: RIQUALIFICAZIONE DEI PERCORSI PEDONALI TRA LA COLLINA E IL MARE
COMUNE DI NAPOLI
RESPONSABILE DEL PROCEDIMENTO
arch. Francesca Spira

MANDATARIA
sabb
Via Prevedola, 15
00128 - Roma
info@sabb.it www.sabb.it eu

MANDANTI
B.S.r.l.
Via Prevedola, 15
00128 - Roma
info@sabb.it www.sabb.it eu

Studio Ing. Alberto Capitanucci
Via Prevedola, 15
00128 - Roma
info@sabb.it www.sabb.it eu

ELABORATO
Architettura - Stato di Fatto
Salita Cacciottoli
Stralcio planimetrico 3 di 8
GRE037/00

NO. FILE: /File name CNAP.001GRE03600-4100.dwg
UNITA' DI MISURA: /Unit of Measure m