



STATO DI FATTO

<ul style="list-style-type: none"> <li>CHIUSSINO IN METALLO</li> <li>CHIUSSINO IN PIETRA</li> <li>CHIUSSINO IN CLS DIMENSIONI VARIABILI</li> </ul>	<ul style="list-style-type: none"> <li>CADITOIA IN PIETRA</li> <li>CADITOIA IN METALLO</li> <li>CADITOIA IN METALLO LUNGHEZZA VARIABILE</li> <li>CADITOIA IN METALLO A PIANTA QUADRATA</li> <li>CADITOIA IN METALLO DIMENSIONI VARIABILI</li> </ul>	<ul style="list-style-type: none"> <li>COLONNINA BALAUSTRATA IN METALLO</li> <li>COLONNINA BALAUSTRATA IN PIETRA</li> <li>COLONNINA</li> <li>DISSUASORE IN PIETRA</li> <li>DISSUASORE IN METALLO</li> <li>DISSUASORE A BALAUSTRATA IN METALLO</li> <li>DISSUASORE</li> <li>PANCHINA IN LEGNO</li> <li>PANCHINA IN PIETRA</li> </ul>
<ul style="list-style-type: none"> <li>ILLUMINAZIONE LAMPIONI</li> <li>LAMPIONI SU PALO</li> <li>SBRACCIO A MURO</li> <li>SBRACCIO SU PALO</li> <li>ARMATURA STRADALE</li> </ul>	<ul style="list-style-type: none"> <li>ARMATURA STRADALE</li> <li>ARMATURA STRADALE</li> <li>ARMATURA STRADALE</li> <li>ARMATURA STRADALE</li> <li>ARMATURA STRADALE</li> </ul>	<ul style="list-style-type: none"> <li>PROIETTORE AD INCASSO</li> <li>PROIETTORE AD INCASSO</li> <li>PROIETTORE AD INCASSO</li> <li>PROIETTORE AD INCASSO</li> <li>PROIETTORE AD INCASSO</li> </ul>

0.00 quota altimetrica 3.50 quota lineare

CHIAVE O SARACINESA TUBAZIONE ACQUEDOTTO

<ul style="list-style-type: none"> <li>SEGNALITICA VERTICALE</li> <li>CASSONETTO</li> <li>IMPIANTI</li> <li>PLUVIALE</li> <li>EDICOLA VOTIVA</li> <li>ARREDO URBANO</li> <li>ARMATURA STRADALE A SBRACCIO</li> </ul>	<ul style="list-style-type: none"> <li>LAMPIONE</li> <li>LAMPIONE A MURO</li> <li>FONTANELLA PUBBLICA</li> <li>PANCHINA</li> <li>BALAUSTRATA METALLICA</li> <li>CORRIMANO METALLICO</li> <li>RECINZIONE METALLICA</li> </ul>	<ul style="list-style-type: none"> <li>RECINZIONE LINEA</li> <li>OPERA PROVVISORIA</li> <li>MATERIALE DI RISULTA</li> <li>DISSUASORE IN PIETRA</li> <li>DISSUASORE IN METALLO</li> <li>FIORIERA</li> </ul>
--	--	--

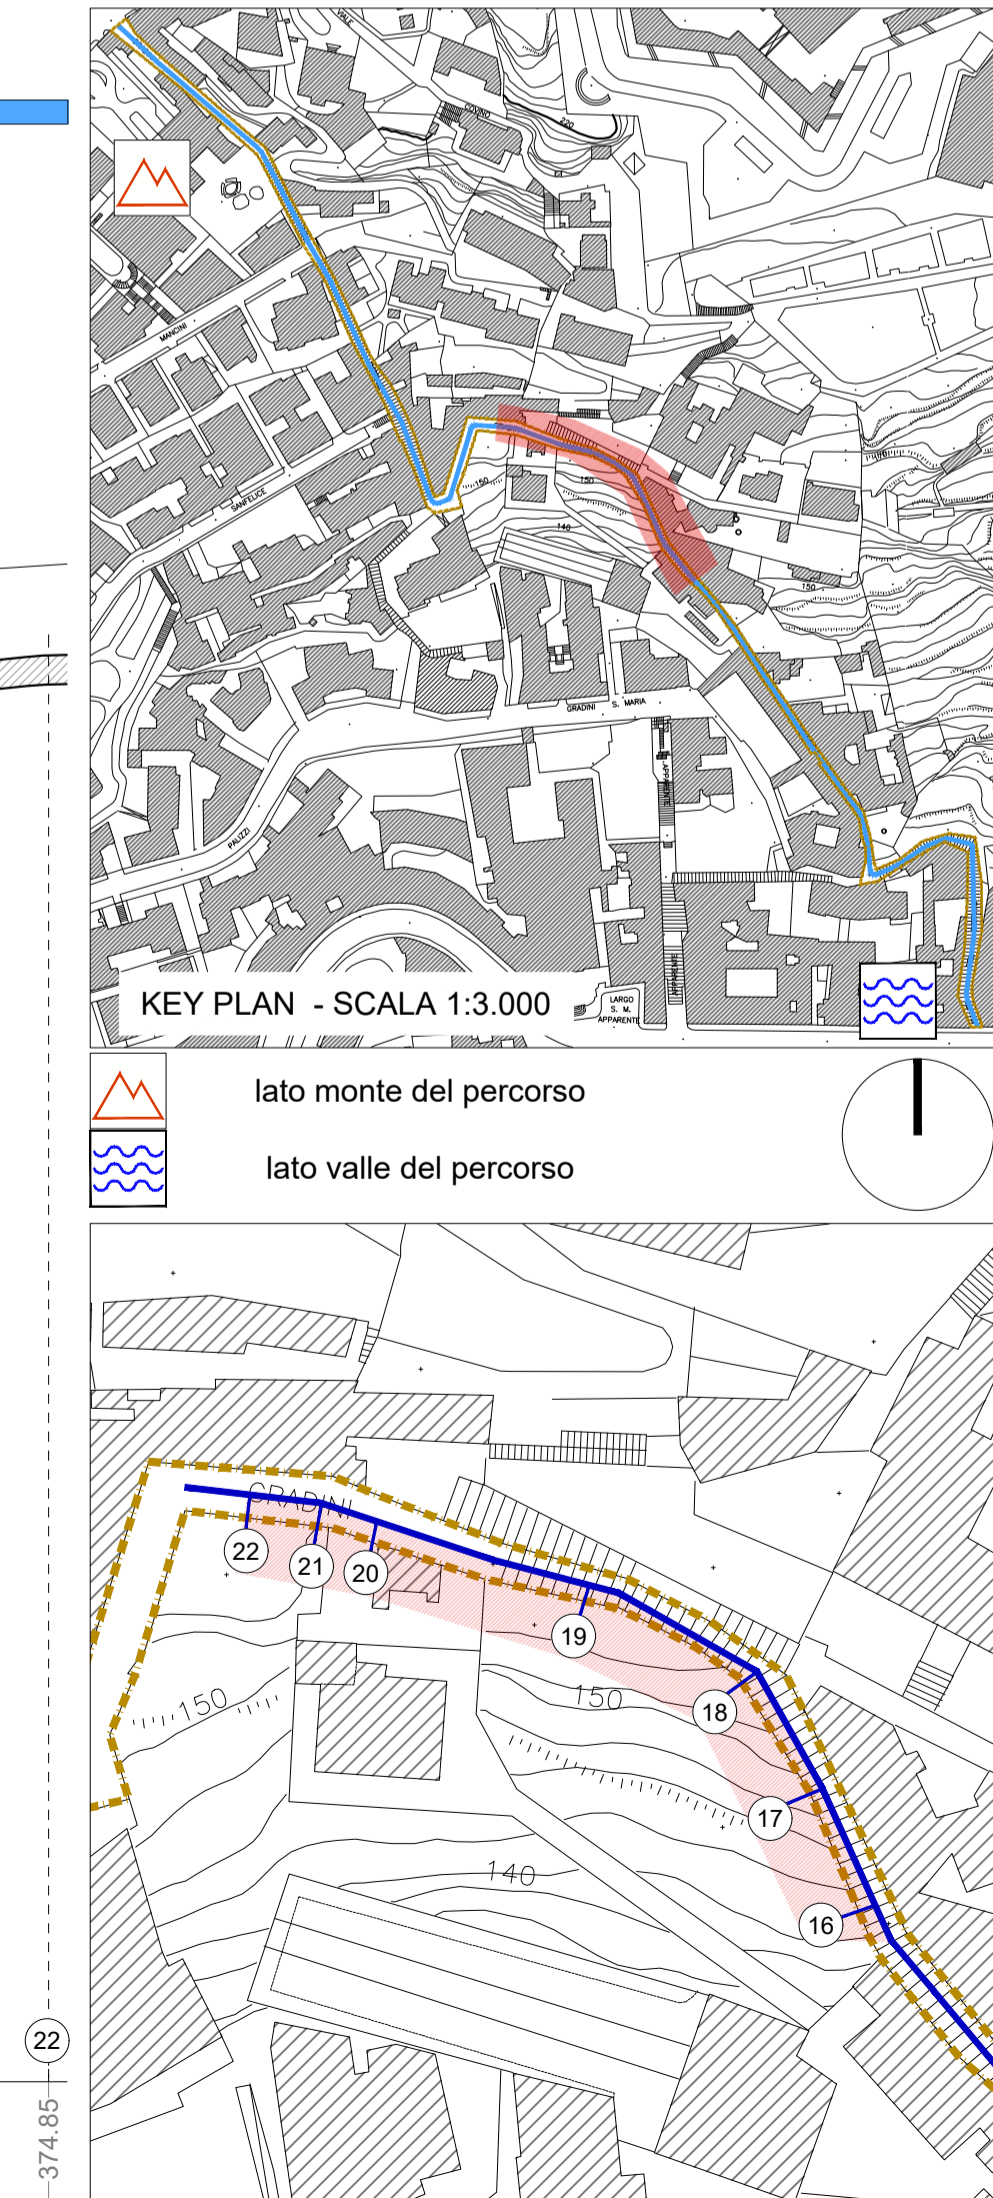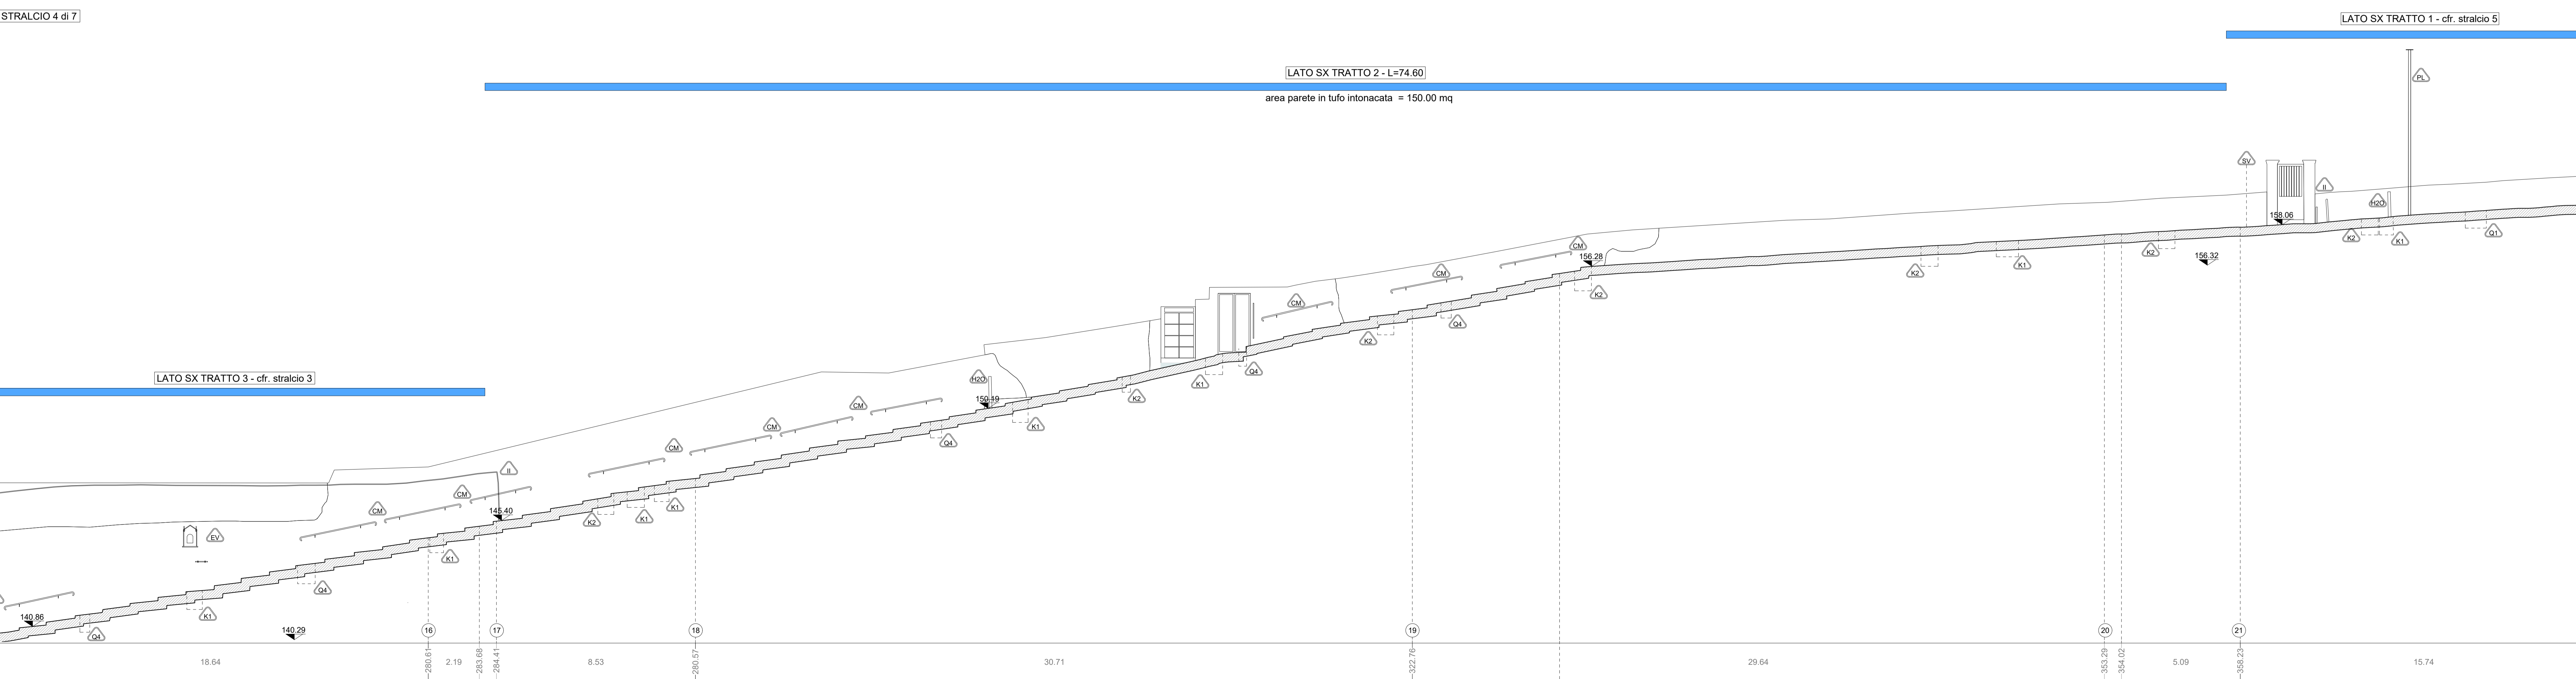

COMMITTENTE  
 COMUNE DI NAPOLI

RESPONSABILE DEL PROCEDIMENTO  
 arch. Francesca Spera

CITTÀ VERTICALE: RIQUALIFICAZIONE DEI PERCORSI PEDONALI TRA LA COLLINA E IL MARE

MANDATARIA  
 sab gruppo s.p.a.  
 Via Pievalata, 15  
 06128 Perugia  
 info@sabgroup.it www.sabgroup.it

MANDANTII  
 B.S. s.r.l.  
 Via Sant'Anna de' Lombardi, 16  
 00187 Roma  
 Arch. Francesco Pecorelli  
 Arch. Vincenzo Pujia  
 Arch. Catuscia Maggi  
 Arch. Barbara Bottazzi

Studio Ing. Alberto Capitanucci  
 Arch. Alberto Capitanucci  
 Arch. Alberto Capitanucci  
 Arch. Alberto Capitanucci

ELABORATO  
 Architettura - Stato di Fatto  
 Salita del Petraio  
 Profilo longitudinale sx - Stralcio 4 di 7

GRE022d/00

PROGETTO ESECUTIVO / PETRAIO

UNITS: UNIT OF MEASURE