




PASSO CARRABILE

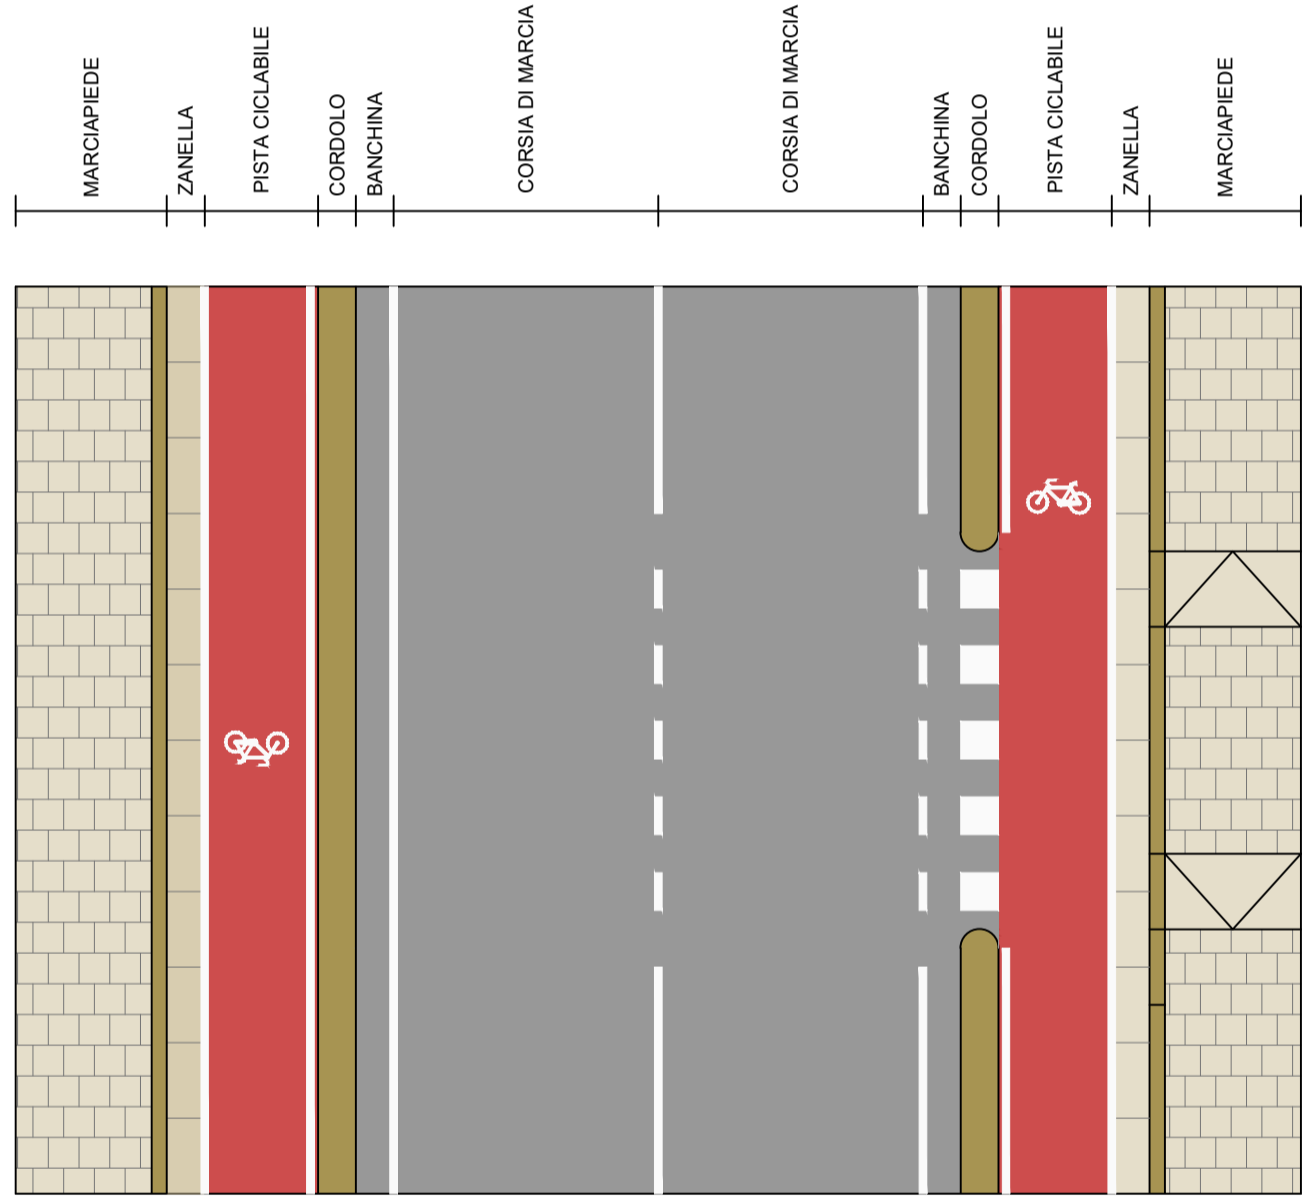

ATTRAVERSAMENTO PEDONALE

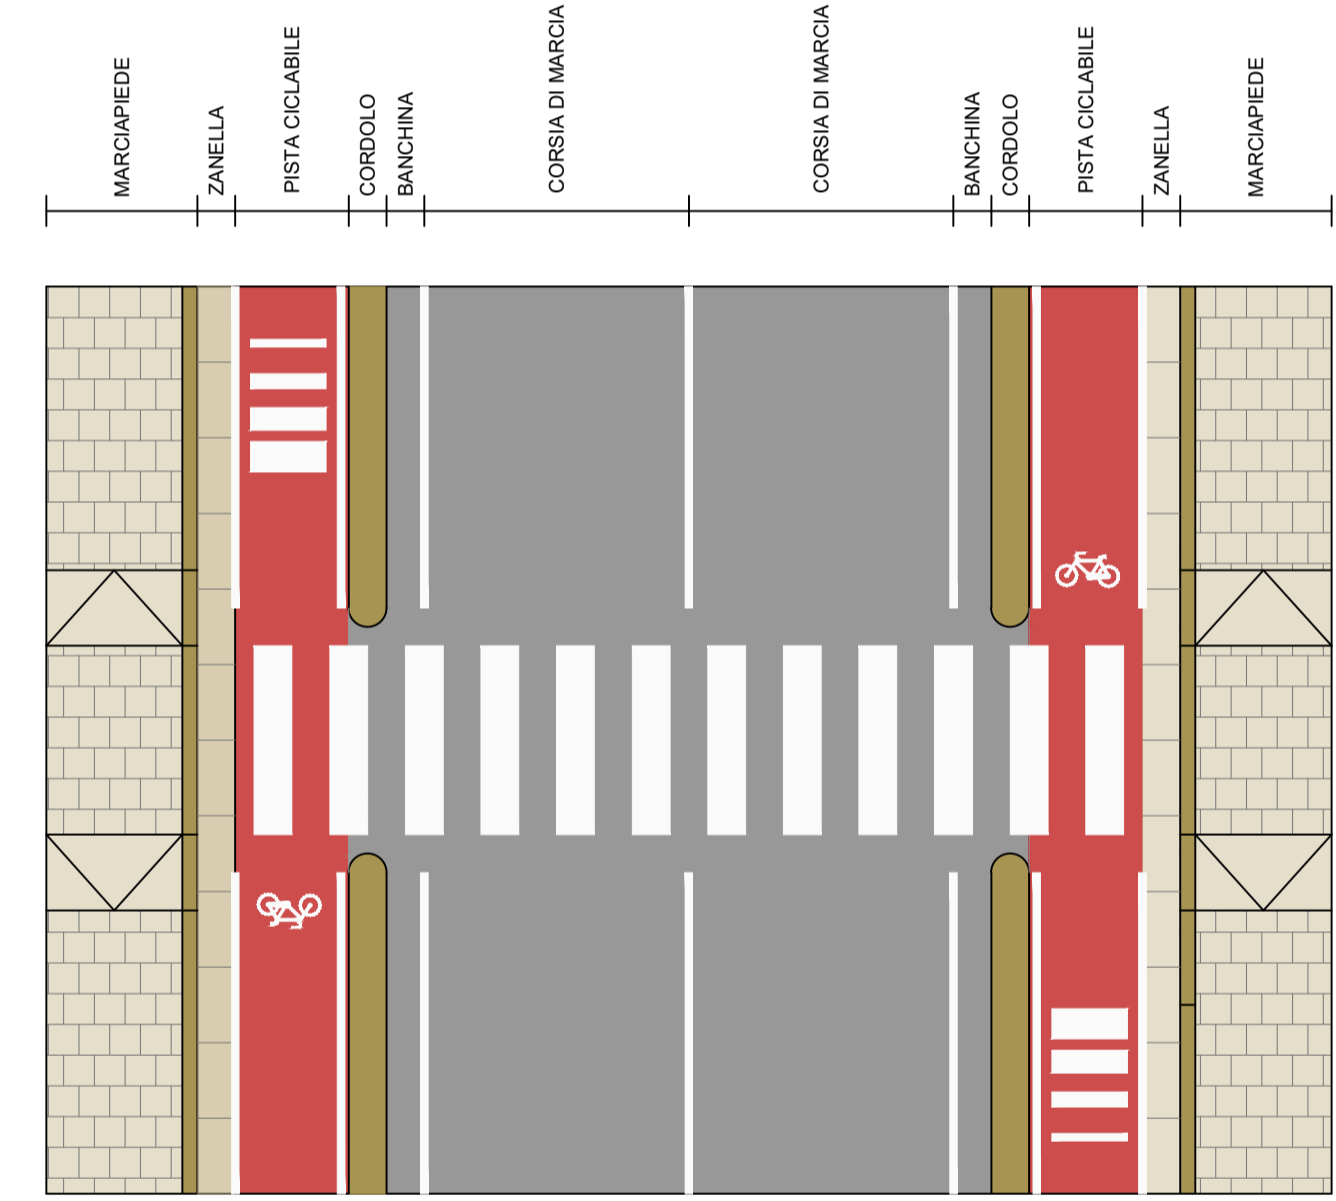

ATTRAVERSAMENTO CICLO-PEDONALE

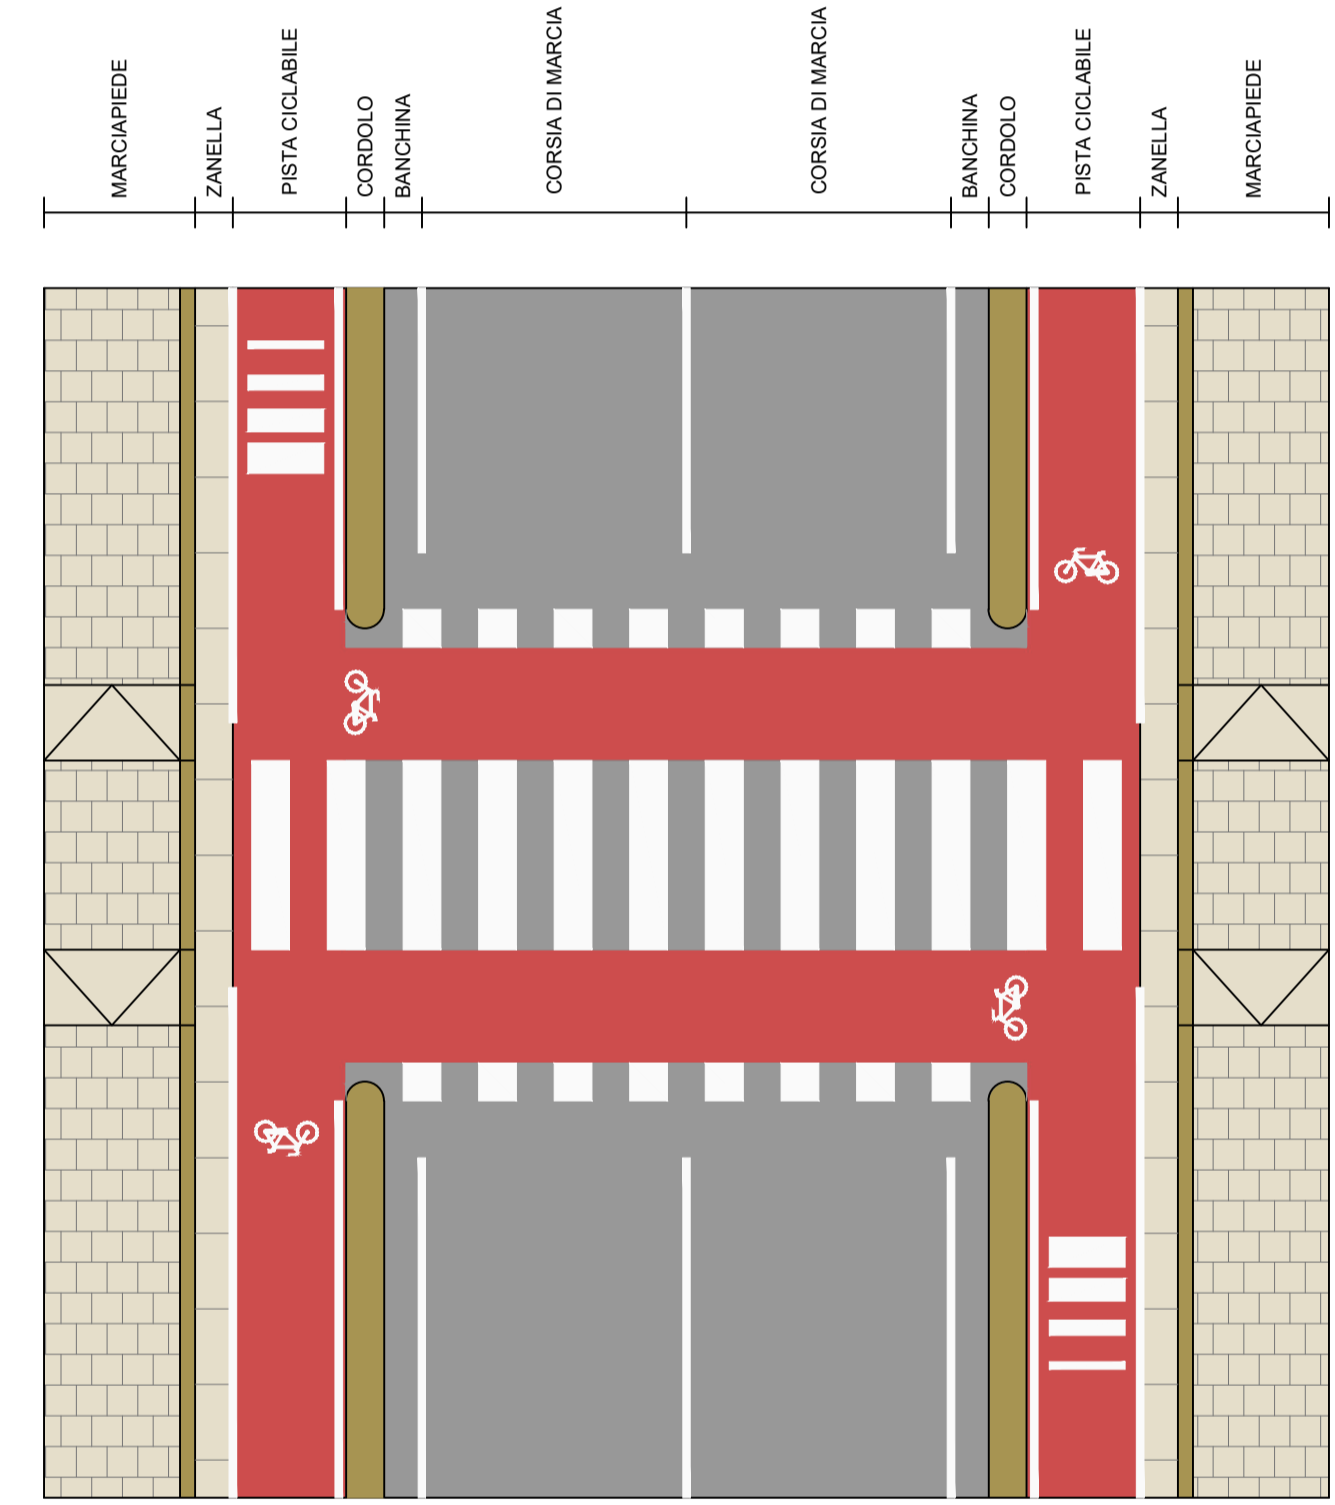

3	17/11/2022	PFTE per contratti pubblici del PNRR e PNC	N. Picchio	A. Bado	A. Del Grosso
2	25/02/2022	TERZA EMISSIONE	A. Parisi	A. Bado	A. Del Grosso
1	03/11/2021	SECONDA EMISSIONE	A. Parisi	A. Bado	A. Del Grosso
0	16/09/2021	PRIMA EMISSIONE	A. Parisi	A. Bado	A. Del Grosso
REV	DATE	DESCRIPTION	PREPARED BY	CHECKED BY	APPROVED BY

PROJECT  
ESTENSIONE DELLA RETE CICLABILE CITTADINA  
AMBITO NORD-OCCIDENTALE

PROGETTAZIONE DI FATTIBILITÀ TECNICO-ECONOMICA


CLIENT  
Ministero delle Infrastrutture e della  
mobilità sostenibile

RINA Consulting S.p.A. 11010 San Nicola di Garzone (PV) - 0370/2021401  
C.F. 01500000100 - P.I. 01500000100  
Via Cesare all'igiene in the document and in the information  
contained therein. Responsibility, use of software in the document and in the information  
contained therein.


TITLE  
PROGETTAZIONE DI FATTIBILITÀ TECNICO-ECONOMICA  
ESTENSIONE DELLA RETE CICLABILE CITTADINA  
AMBITO NORD-OCCIDENTALE  
TIPOLOGICI 1 di 3

PREPARED BY	SIGNATURE	DATE	IDENTIFICATION No.:	SHEET
CONTROLLED BY	A. Bado	17/11/2022	02_T9.1	1/1
APPROVED BY	A. Del Grosso	17/11/2022	CLIENT Doc. Code:	SCALE
				1 : 100
			FILE NAME	REVISION
			02_T9 - Tipologici.dwg	3

PISTA CICLABILE IN CORRISPONDENZA  
DELLA FERMATA BUS  
via Giulio Cesare

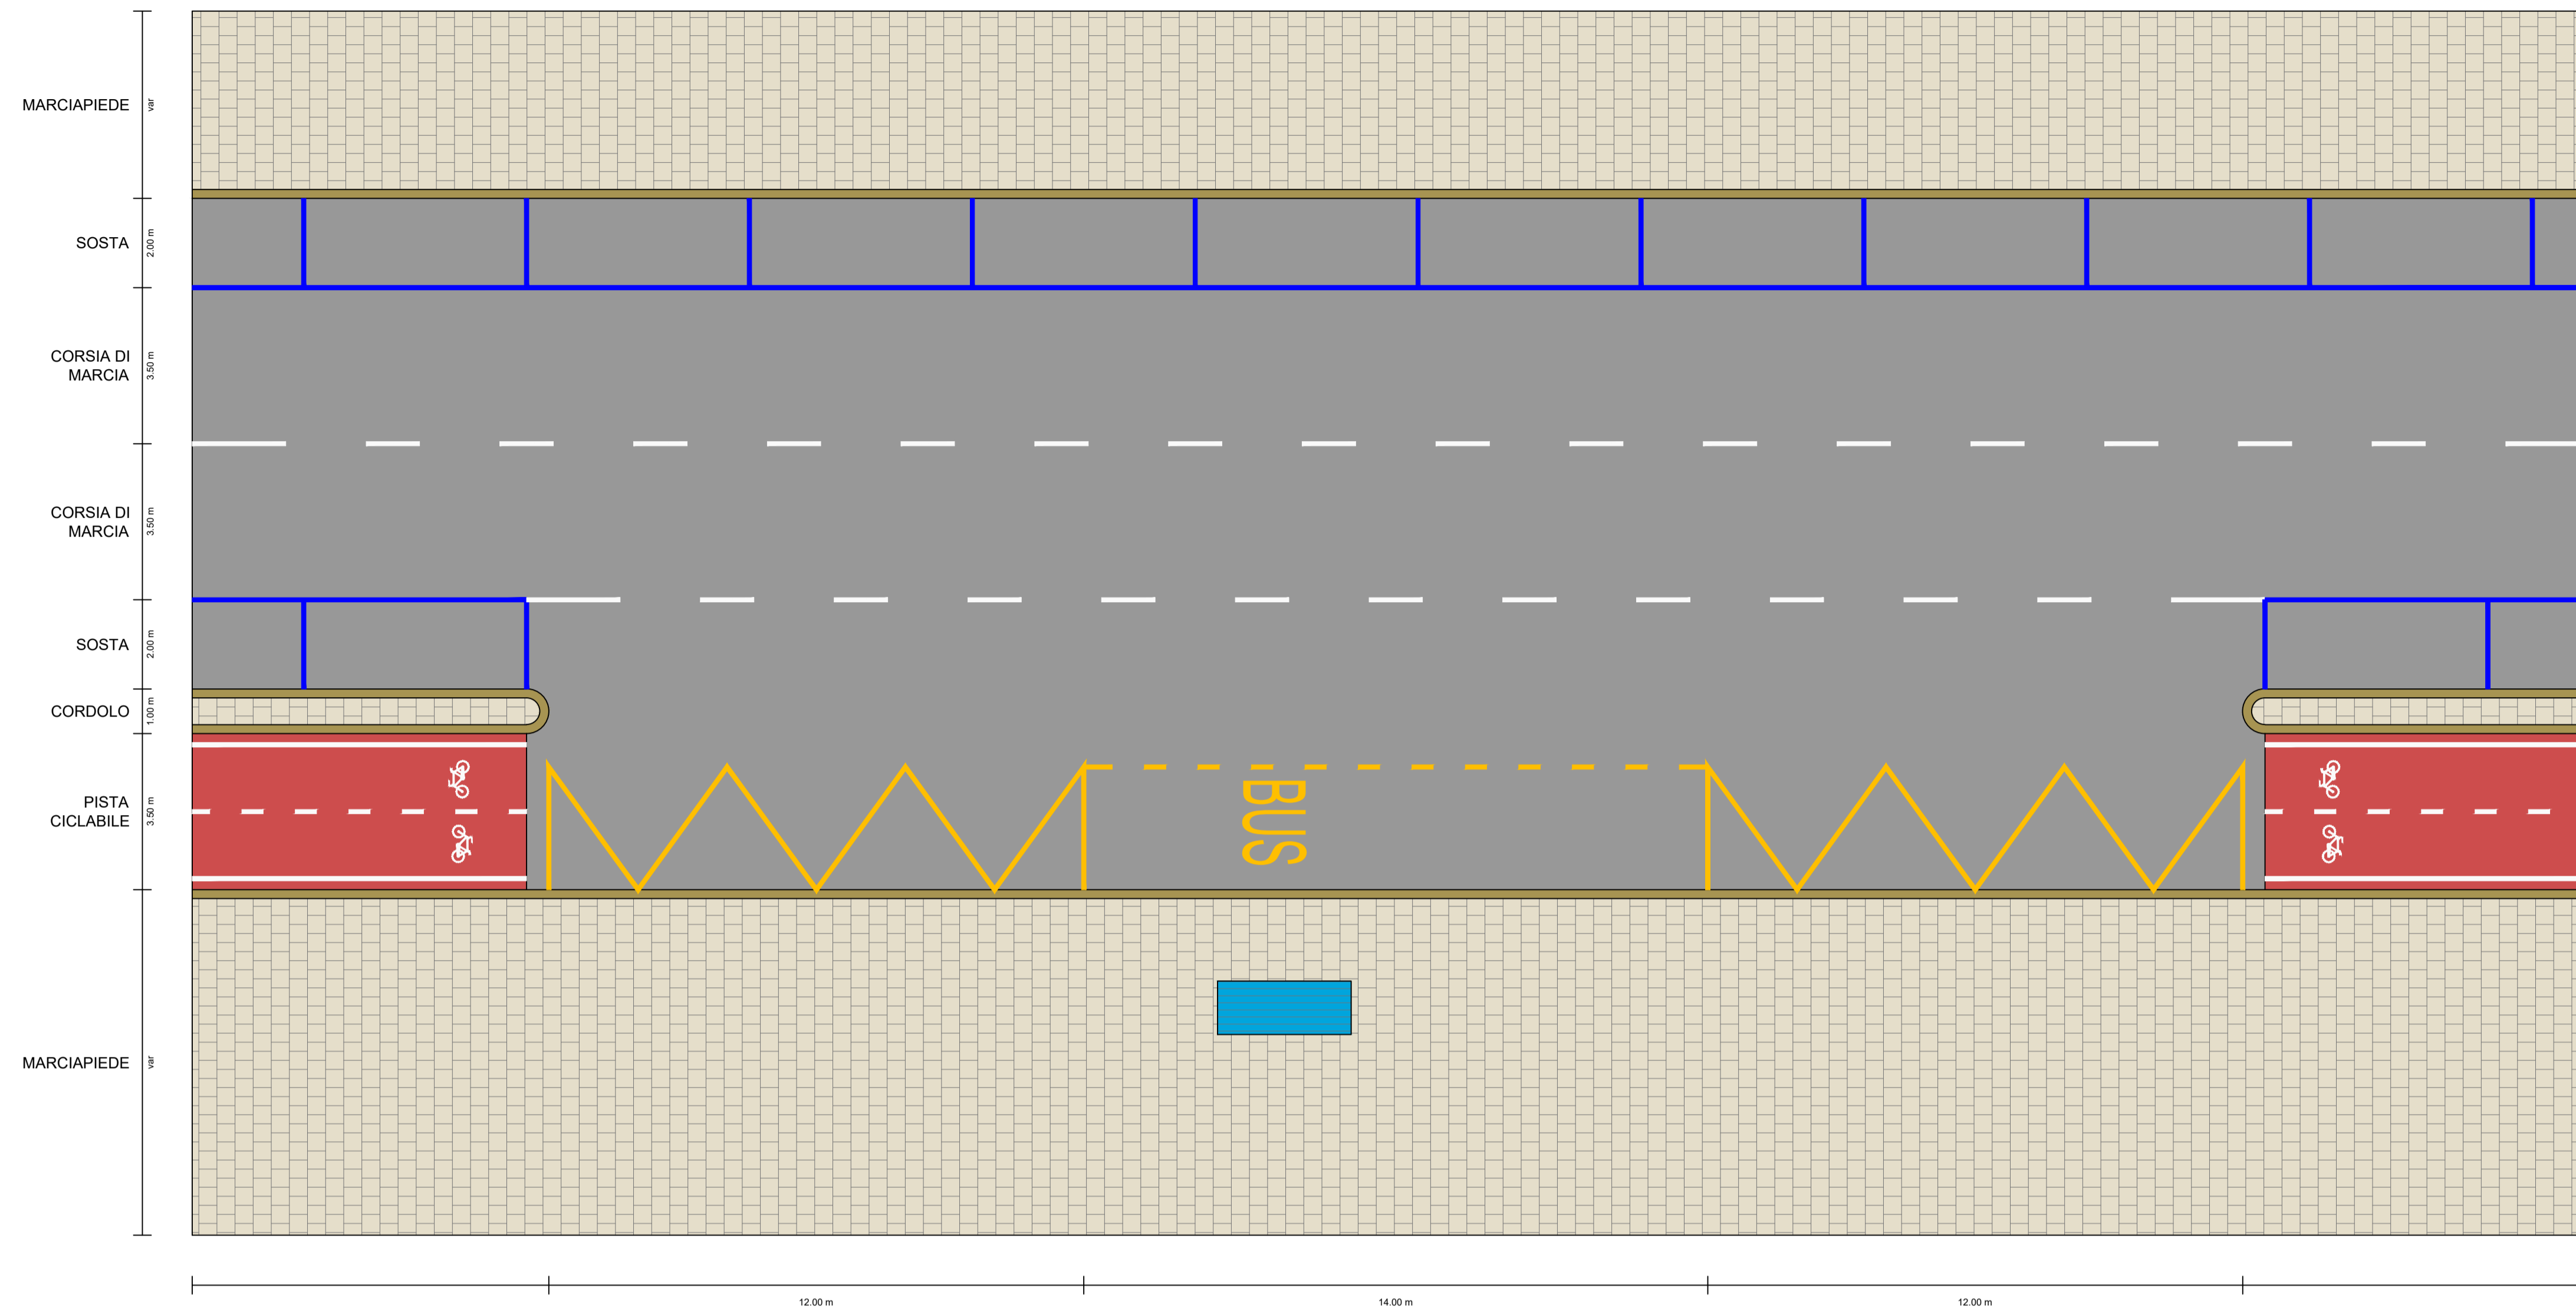

PISTA CICLABILE  
viale Traiano

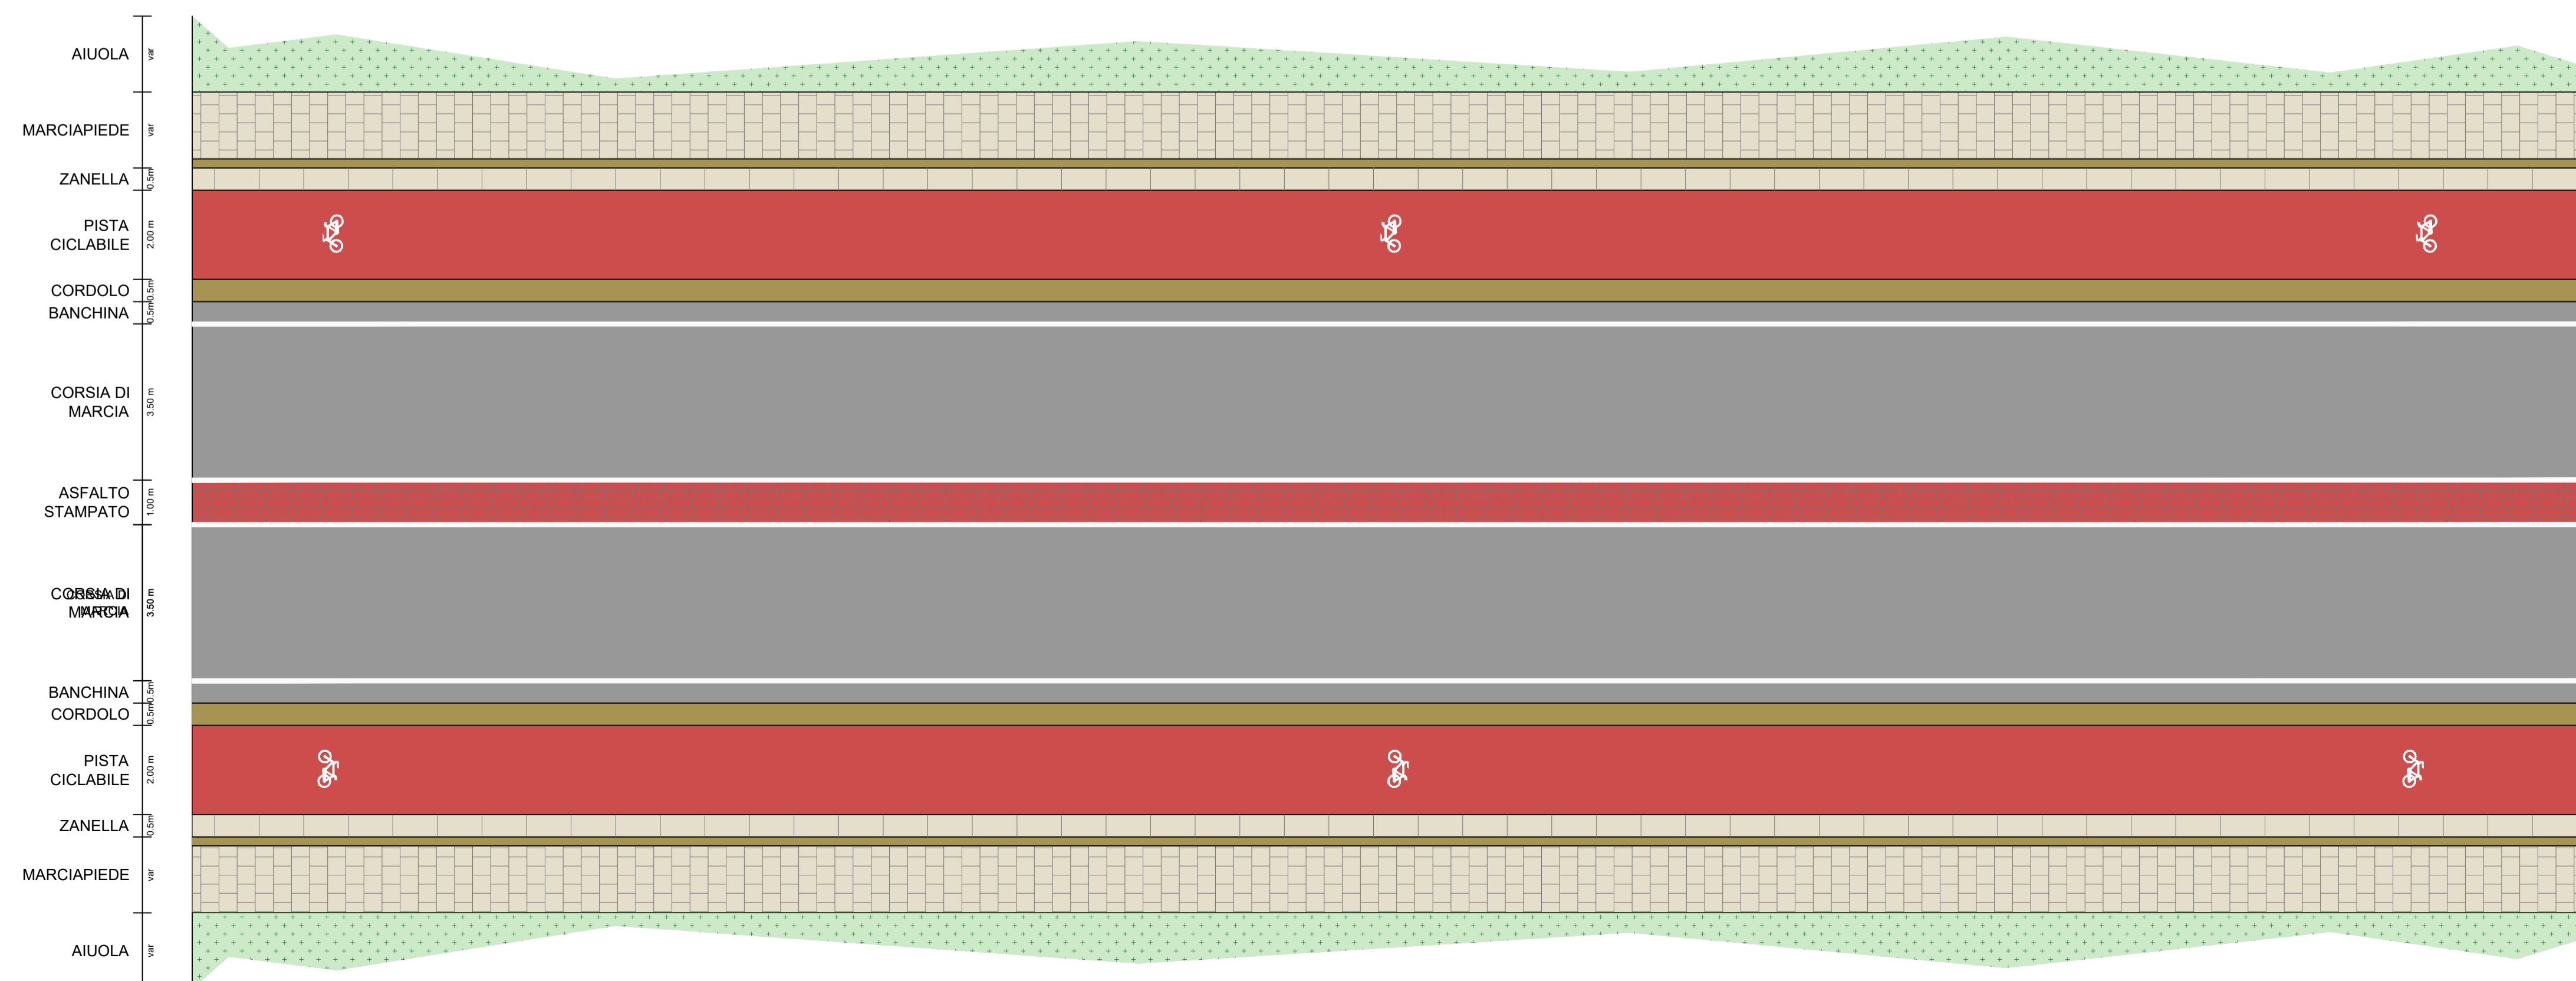

REV	DATE	DESCRIPTION	PREPARED BY	CHECKED BY	APPROVED BY
1	17/11/2022	PFTE per contratti pubblici del PNRR e PNC	N. Pisicchio	A. Bado	A. Del Grosso
0	06/04/2022	PRIMA EMISSIONE	A. Parisi	A. Bado	A. Del Grosso

PROJECT  
ESTENSIONE DELLA RETE CICLABILE CITTADINA  
AMBITO NORD-OCCIDENTALE

PROGETTAZIONE DI FATTIBILITÀ TECNICO-ECONOMICA

CLIENT  
Ministero delle Infrastrutture e della  
mobilità sostenibile


RINA

TITLE  
PROGETTAZIONE DI FATTIBILITÀ TECNICO-ECONOMICA  
ESTENSIONE DELLA RETE CICLABILE CITTADINA  
AMBITO NORD-OCCIDENTALE  
TIPOLOGICI 2 di 3

PREPARED BY	SIGNATURE	DATE	IDENTIFICATION No.:	SHEET
PREPARED BY	N. Pisicchio	17/11/2022	02_T9.2	1/1
CONTROLLED BY	A. Bado	17/11/2022	CLIENT Doc. Code:	SCALE
APPROVED BY	A. Del Grosso	17/11/2022	FILE NAME	1 : 100
			02_T9 - Tipologici.dwg	REVISION
				1

PISTA CICLABILE  
via Diocleziano

LATO FABBRICATI

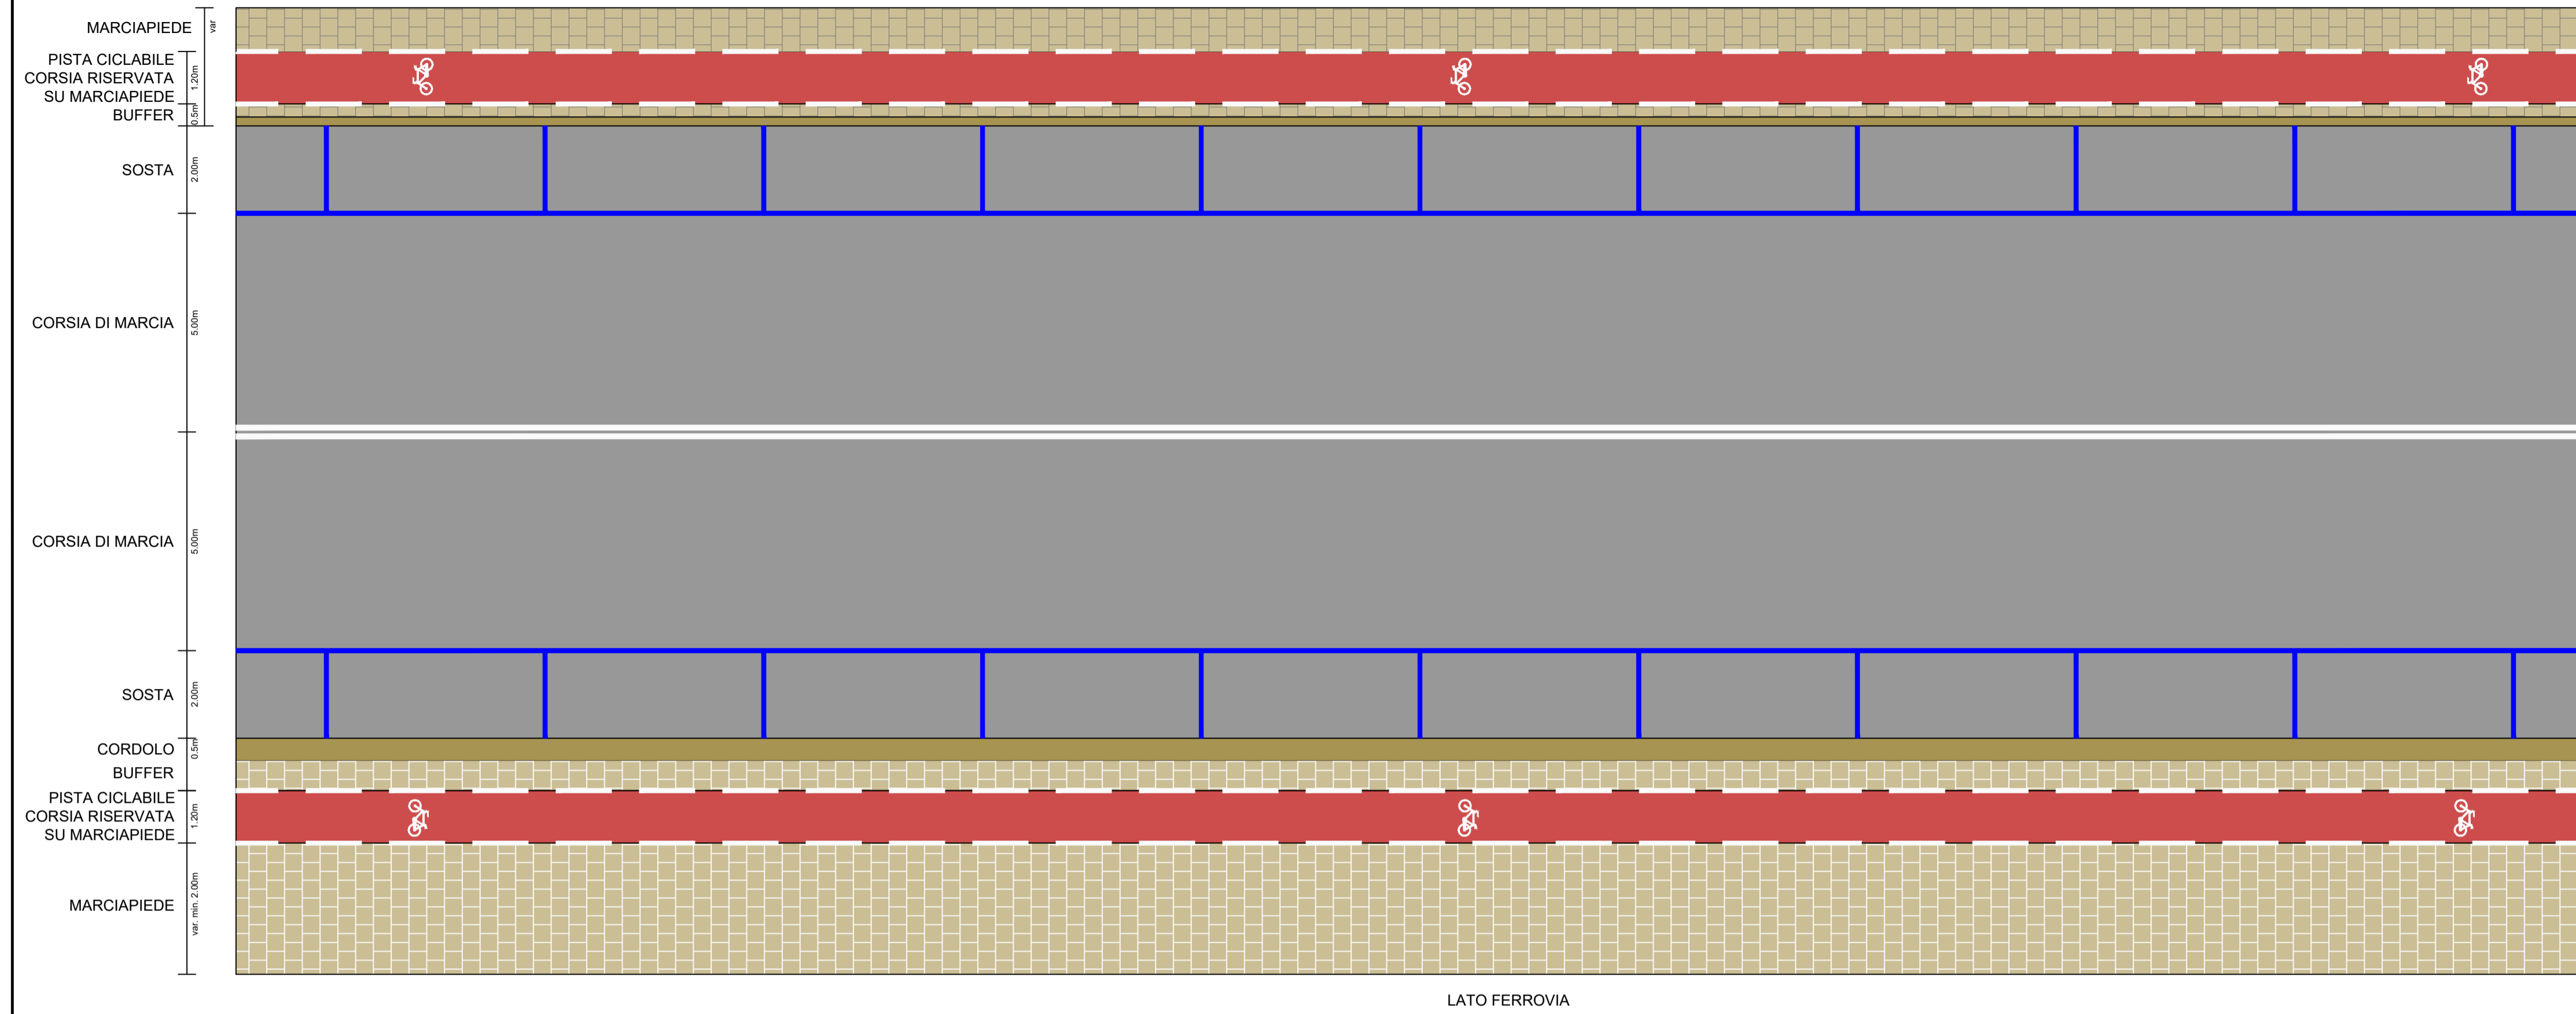


LATO FERROVIA

PISTA CICLABILE  
via Diocleziano - particolare ciclopedonale promiscua

LATO FABBRICATI

LATO FABBRICATI

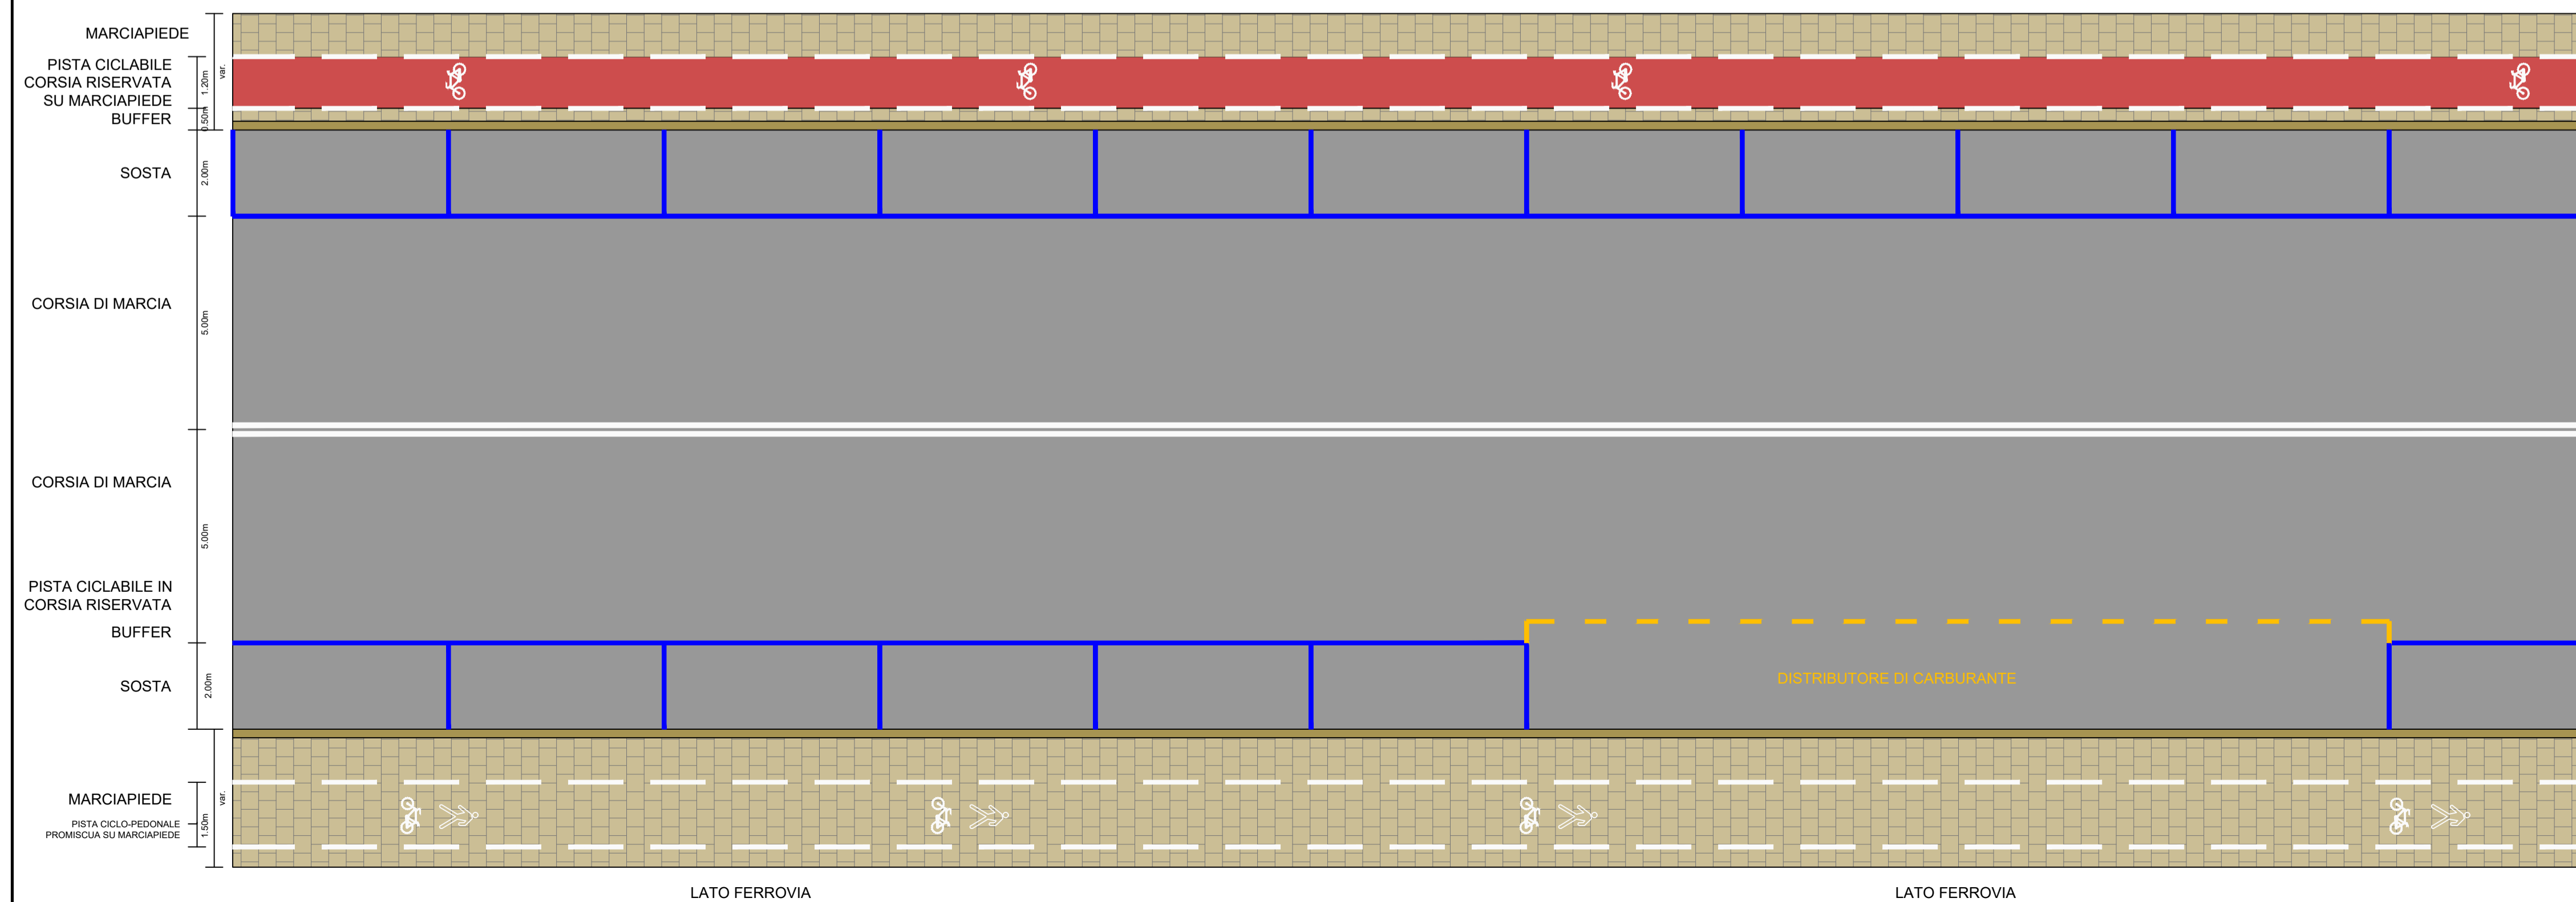

LATO FERROVIA

LATO FERROVIA

REV	DATE	DESCRIPTION	PREPARED BY	CHECKED BY	APPROVED BY
2	27/03/2023	REV. a seguito parere Comitato Tecnico	N. Piscichio	A. Bado	A. Del Grosso
1	13/03/2023	Rit. nota Servizio Viabilità e traffico - Comune di Napoli - n°0069815	N. Piscichio	A. Bado	A. Del Grosso
0	17/11/2022	PFTE per contratti pubblici del PNRR e PNC	N. Piscichio	A. Bado	A. Del Grosso

PROJECT  
ESTENSIONE DELLA RETE CICLABILE CITTADINA  
AMBITO NORD-OCCIDENTALE

PROGETTAZIONE DI FATTIBILITÀ TECNICO-ECONOMICA

CLIENT

Ministero delle Infrastrutture e della  
mobilità sostenibile

TITLE

PROGETTAZIONE DI FATTIBILITÀ TECNICO-ECONOMICA  
ESTENSIONE DELLA RETE CICLABILE CITTADINA  
AMBITO NORD-OCCIDENTALE  
TIPOLOGICI 3 di 3

PREPARED BY	SIGNATURE	DATE	IDENTIFICATION No.:	SHEET
PREPARED BY	N. Piscichio	27/03/2023	02_T9.2	1/1
CONTROLLED BY	A. Bado	27/03/2023	CLIENT Doc. Code:	SCALE
APPROVED BY	A. Del Grosso	27/03/2023	FILE NAME	REVISION
			02_T9 - Tipologici.dwg	2