








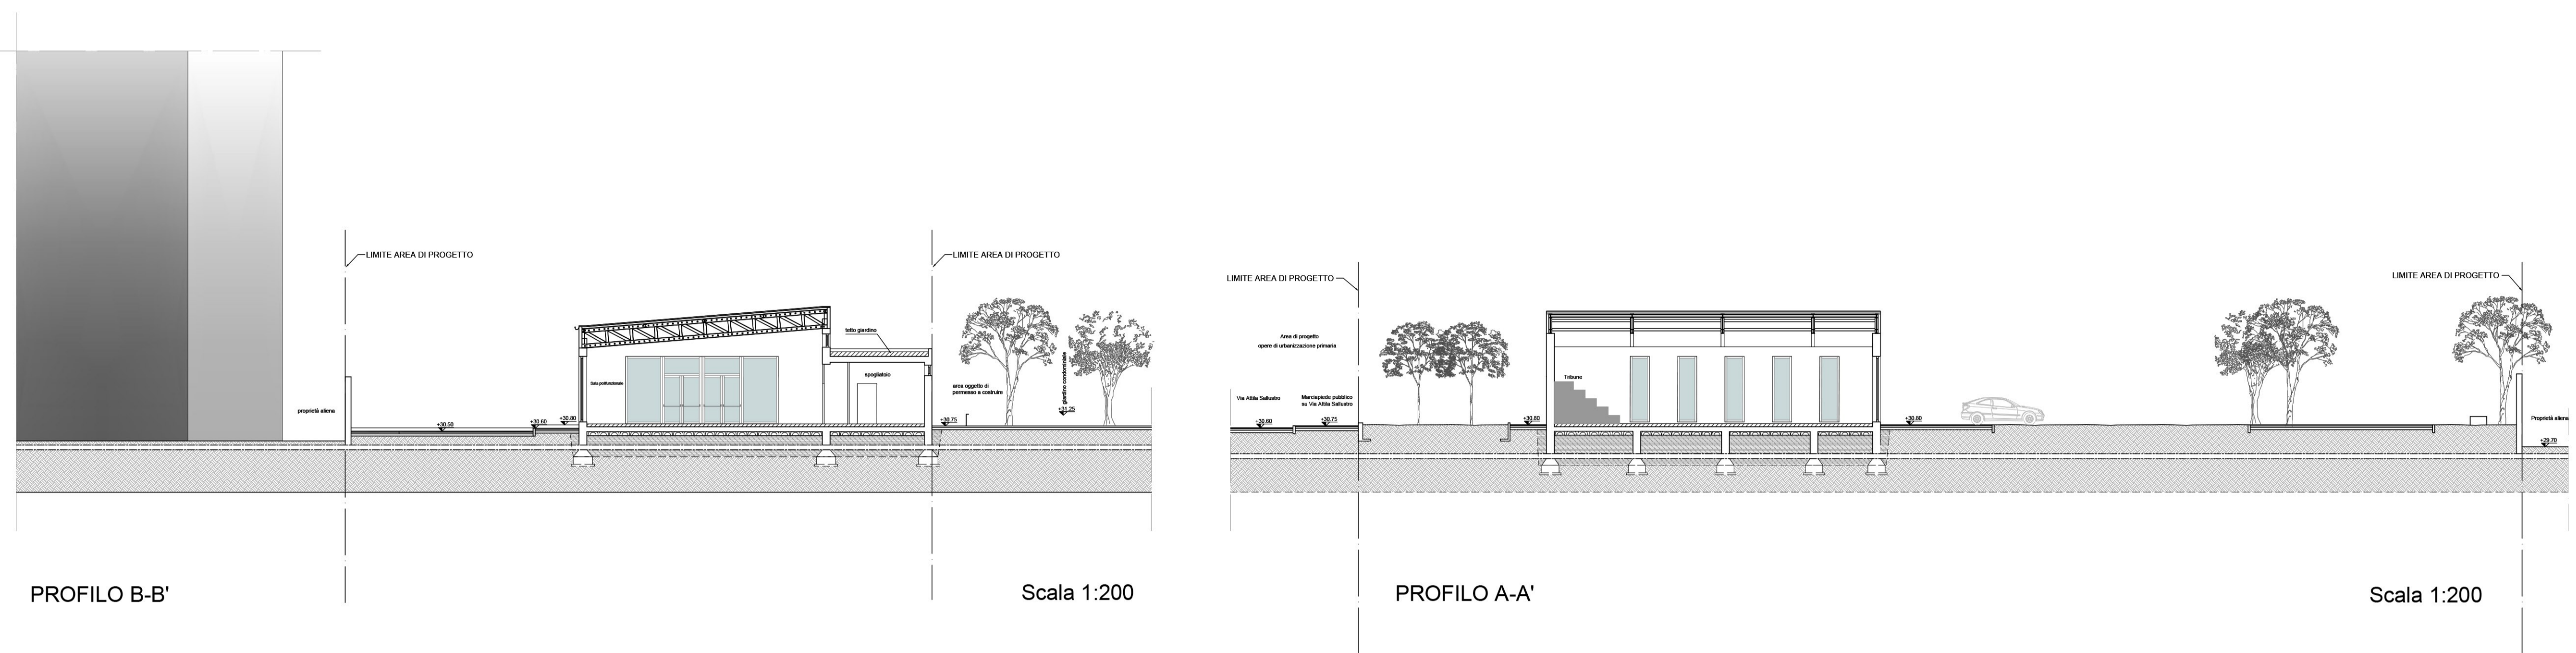
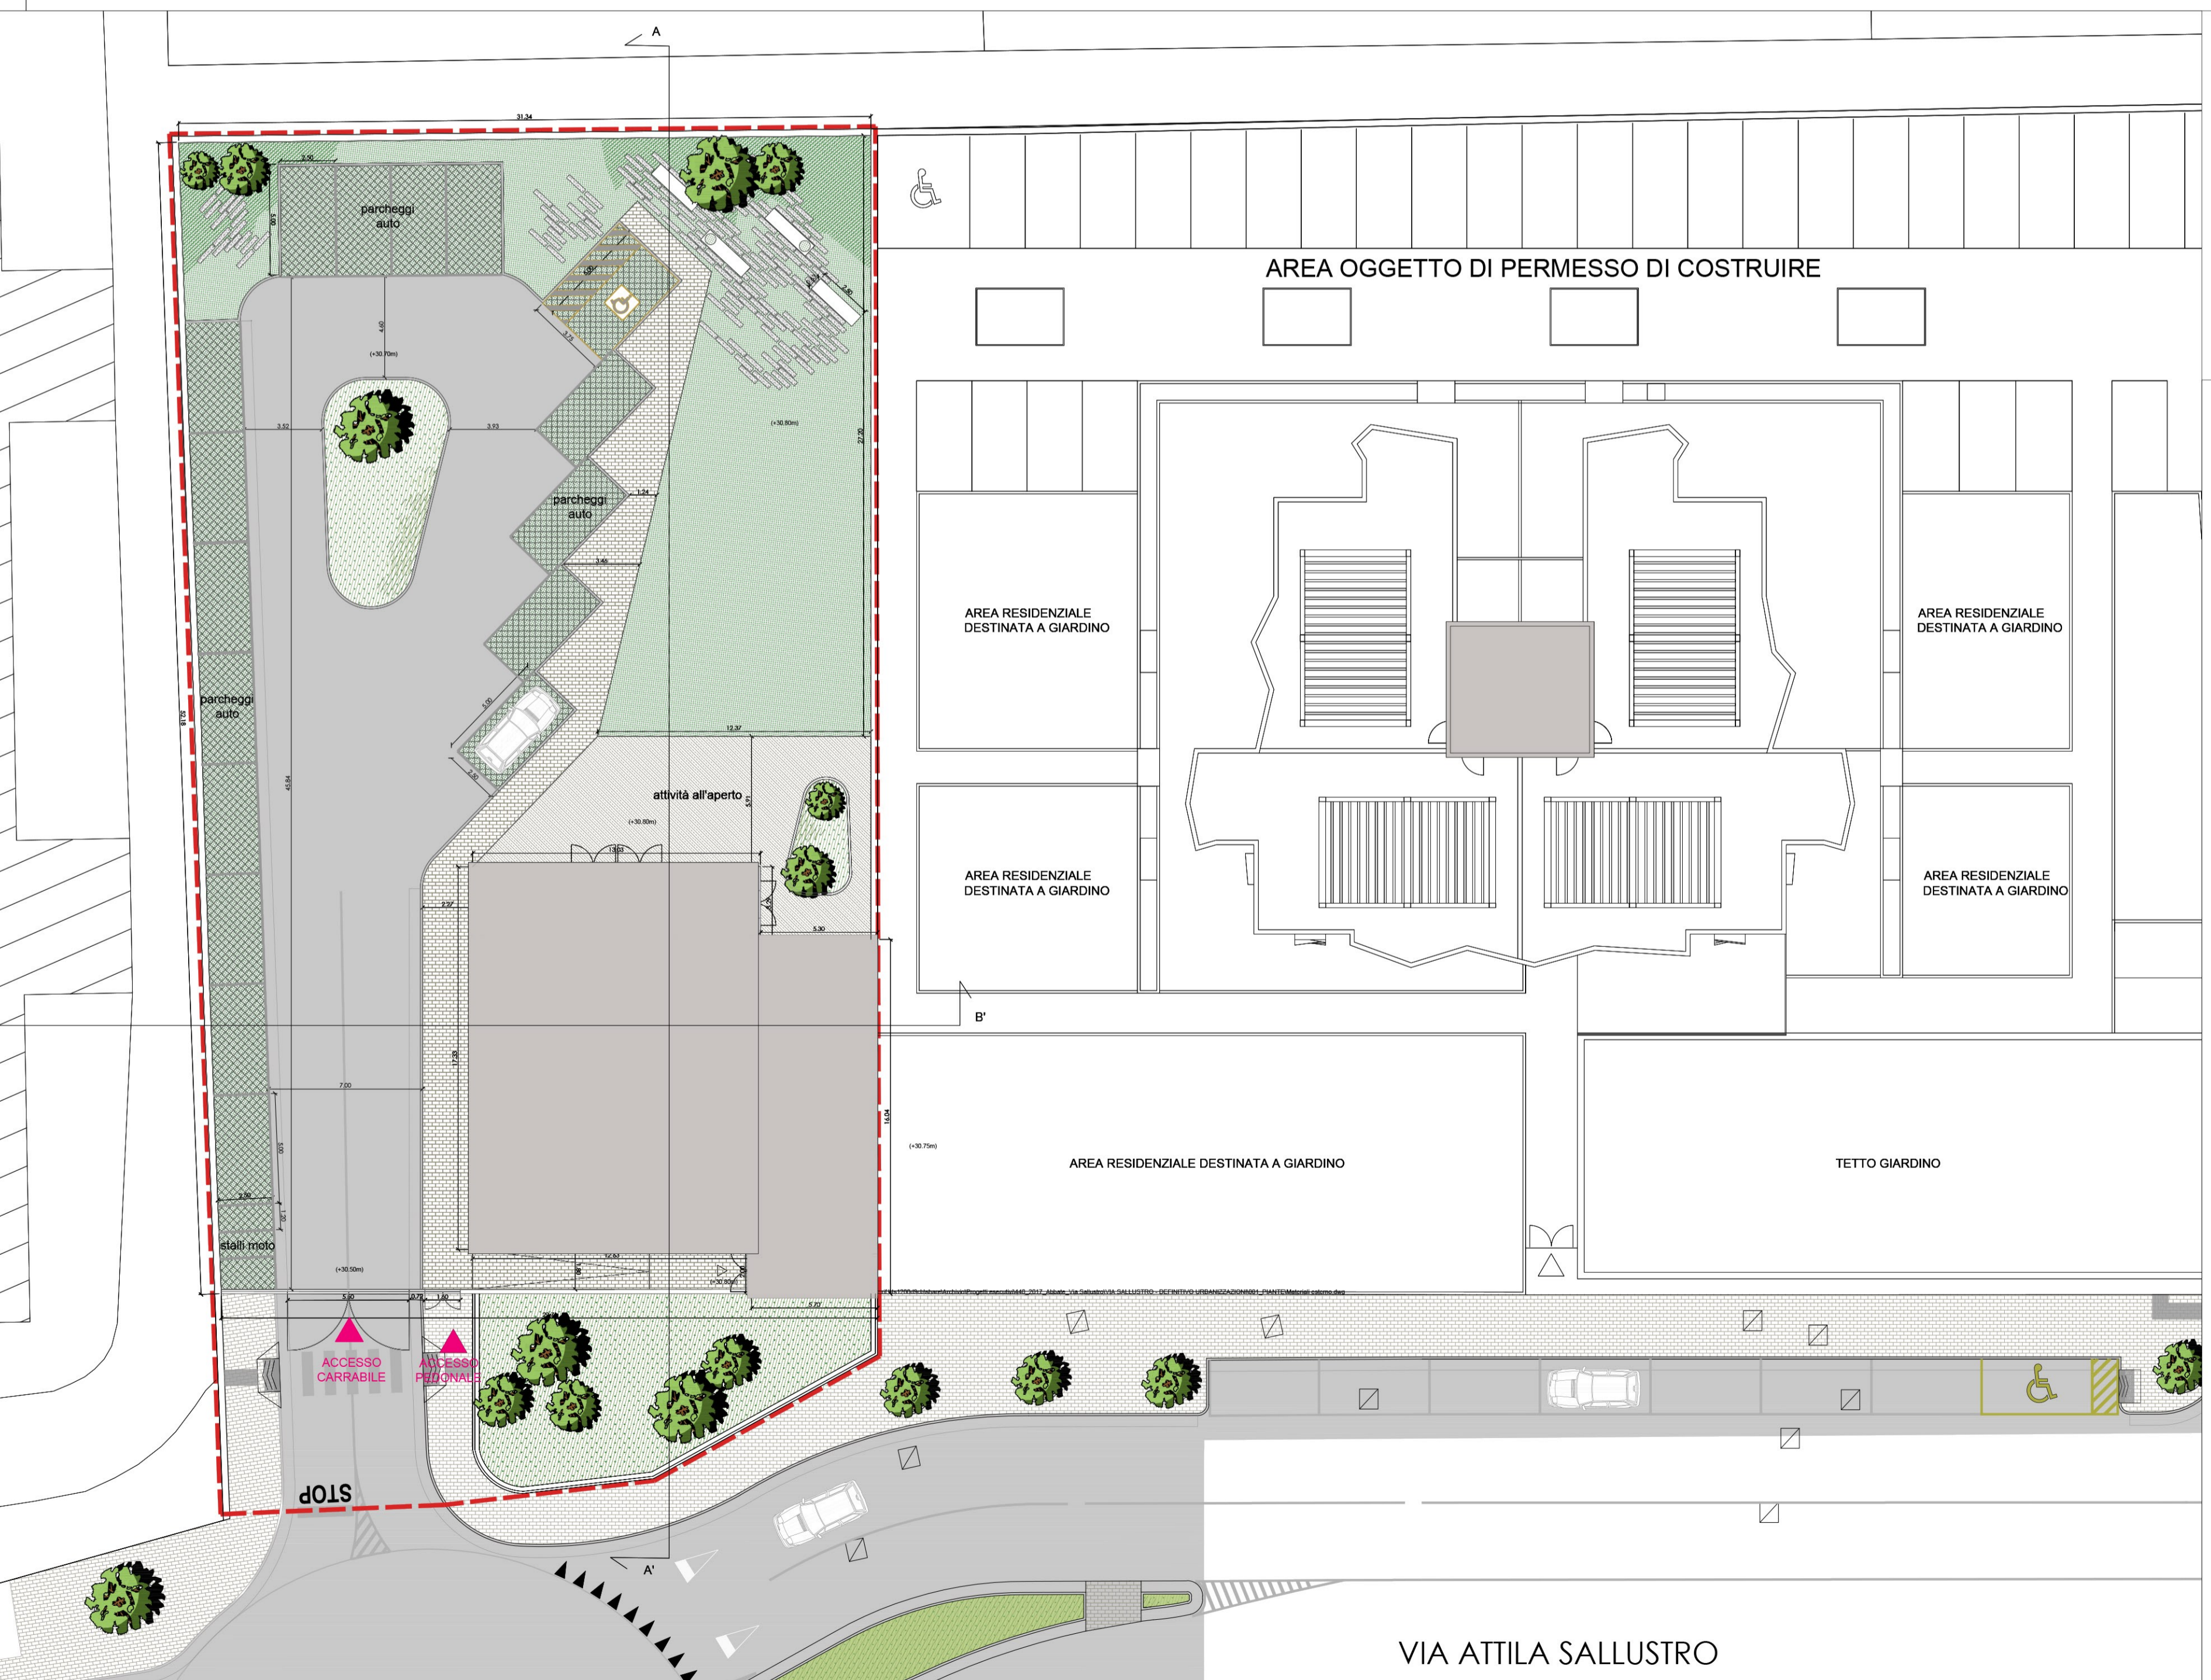


**LEGENDA:**

-  Pavimentazione in masselli di calcestruzzo (pavimentazione marciapiedi)
-  Pavimento calandrato e vulcanizzato in gomma in mescola naturale e sintetica autoestinguente (area attività all'aperto)
-  Tappetino bituminoso
-  Masselli grigliati per pavimentazioni erbose carrabili di calcestruzzo vibrocompreso autobloccanti
-  Pavimentazione in lastre di pietra dura: pietra arenaria (pavimentazione aiuole)
-  Recinzione costituita da pannello grigliato elettrosaldato in acciaio (su muretto e su strada)
-  Cancellone costituito da pannello grigliato elettrosaldato in acciaio (pedonale e carrabile)
-  Cordonetto per marciapiedi in conglomerato cementizio vibrocompreso (Cordoli aiuole e muretti)
-  Panchina in conglomerato cementizio armato con superficie sabbia e liscia



**PLANIMETRIA GENERALE** Scala 1:200





**COMUNE DI NAPOLI**  
**SERVIZIO PIANIFICAZIONE URBANISTICA ATTUATIVA**  
**Municipalità 6 - Ponticelli, Barra, S. Giovanni a Teduccio**

**PROGETTO DEFINITIVO**  
**"CENTRO POLIFUNZIONALE "**  
**VIA ATILA SALLUSTRO PONTICELLI**  
**OPERE DI URBANIZZAZIONE SECONDARIA**  
**CONNESSE AL PIANO URBANISTICO APPROVATO CON**  
**DELIBERA DI GIUNTA COMUNALE N.1185 DEL 15.12.2011**



**Committente:** **ABBATE COSTRUZIONI e AMBIENTE Srl**  
 Via Porzio Centro Direzionale Is E3 snc  
 80143 - Napoli  
 e-mail: abbatecostruzioni@pec.it

**Progettazione:** **Arch. Michela Genovese**  
**C.O.P.E.C. S.r.l.**  
 Costruzioni Opere Edili Civili S.r.l.  
 Via San Giacomo 40  
 80133 Napoli  
 e-mail: copec@pec.it



**ABBATE COSTRUZIONI e AMBIENTE s.r.l.**  
 Via Porzio Centro Direzionale Is E3 snc  
 80143 NAPOLI  
 Cod. Fisc. P.IVA 07799404278  
 N. REA: 910768

**PLANIMETRIA E PROFILI DI PROGETTO**

| REV                                                   | DATA        | SOFTWARE                       | SCALA |
|-------------------------------------------------------|-------------|--------------------------------|-------|
| 1                                                     | MAGGIO 2020 | AUTOCAD-SISMICAD-CERTUS-MANTUS | 1:200 |
| NOME FILE : PD_C_05_PLANIMETRIA E PROFILI DI PROGETTO |             | PD C 05                        |       |