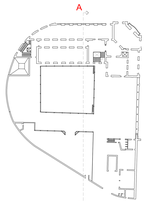

SEZIONE A/A - SCALA 1:25

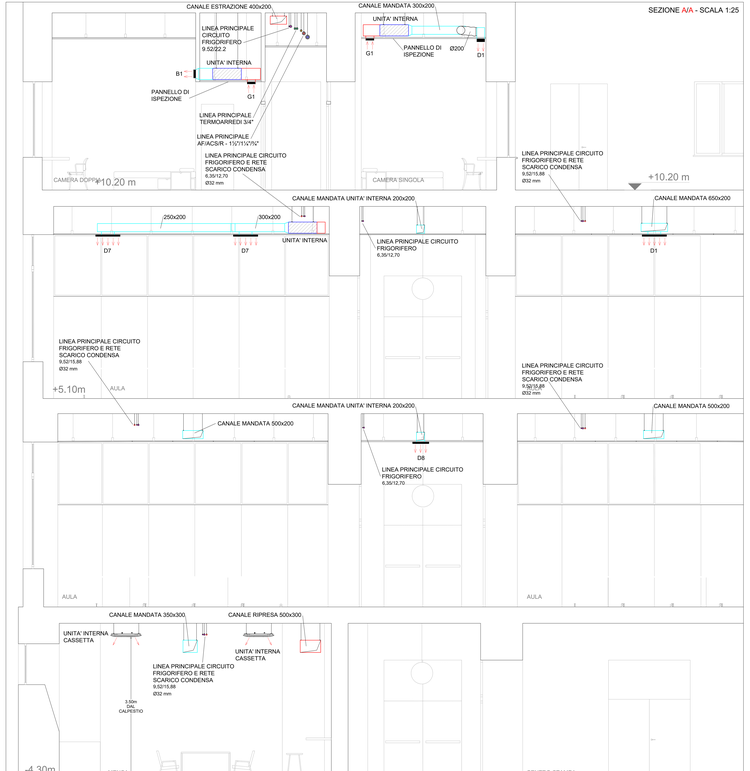

PARTICOLARI APPARECCHIATURE DI CONDIZIONAMENTO

PARTICOLARE COLLETTORE IMPIANTO A PAVIMENTO

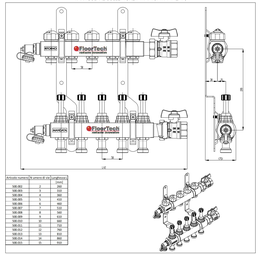

Articolo	Lunghezza	Larghezza	Lungh. totale
			mm
GB-302	2	300	600
GB-304	4	300	1200
GB-306	6	300	1800
GB-308	8	300	2400
GB-312	12	300	3600
GB-316	16	300	4800
GB-320	20	300	6000
GB-324	24	300	7200
GB-332	32	300	9600
GB-340	40	300	12000
GB-348	48	300	14400
GB-360	60	300	18000
GB-372	72	300	21600
GB-384	84	300	25200
GB-396	96	300	28800

PARTICOLARI COSTRUTTIVI - GRUPPO A POMPA DI CALORE CIRCUITO PANNELLI RADIANTI - **"PNE"**

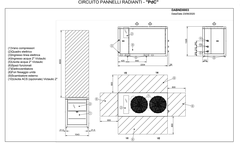

PARTICOLARE RECUPERATORE - **RE.1**

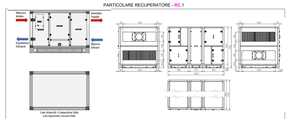

PARTICOLARI COSTRUTTIVI - ROOF-TOP "PALESTRA" - **RP.1**

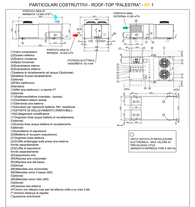
PORTATA ARIA ESTRATTA 1.000 m³/h
PORTATA ARIA MANDATA 1.000 m³/h
ACCESSO ELETTRICI INCASSATO - ALL'A.M.
1 Cassetta ventilatore
2 Cassetta ventilatore
3 Batteria frigorifera
4 Batteria calda
5 Scambiatore aletato
6 Ventilatore centrifugo ad ampia Q(portata)
7 Batteria di post-riscaldamento
8 Filtri a tasche
9 Filtro elettrostatico
10 Plenum
11 Cella ultrasonica - 1 esposto FT
12 Umidificatore
13 Ultrafrescoll(sistema di nebbia - fairness)
14 Umidificatore a vapore
15 Serranda di regolazione
16 Serranda di regolazione
17 Serranda di regolazione
18 Serranda di regolazione
19 Ingresso linea acqua batteria di riscaldamento
20 Uscita linea acqua batteria di riscaldamento
21 Ventilatore
22 Batteria di raffreddamento
23 Ingresso linea acqua batteria di raffreddamento
24 Uscita linea acqua batteria di raffreddamento
25 Batteria di post-riscaldamento
26 Ingresso linea acqua batteria di riscaldamento
27 Uscita linea acqua batteria di riscaldamento
28 Batteria di post-riscaldamento
29 Ingresso linea acqua batteria di riscaldamento
30 Uscita linea acqua batteria di riscaldamento
31 Ventilatore
32 Batteria di post-riscaldamento
33 Ingresso linea acqua batteria di riscaldamento
34 Uscita linea acqua batteria di riscaldamento
35 Ventilatore
416 Batteria di post-riscaldamento
417 Ventilatore
418 Batteria di post-riscaldamento
