


**PROGETTO DEFINITIVO**  
 OPERE DI URBANIZZAZIONE PRIMARIA  
 CONNESSE AL PIANO URBANISTICO ATTUATIVO ADOTTATO CON  
 DELIBERA N.464 DEL 22/12/2020 PER UN'AREA ALL'INCROCIO TRA  
 VIA ARGINE E VIA PRINCIPE DI NAPOLI A PONTICELLI  
 REALIZZAZIONE DI UN INSEDIAMENTO COMMERCIALE E  
 ATTREZZATURE PUBBLICHE E DI USO PUBBLICO

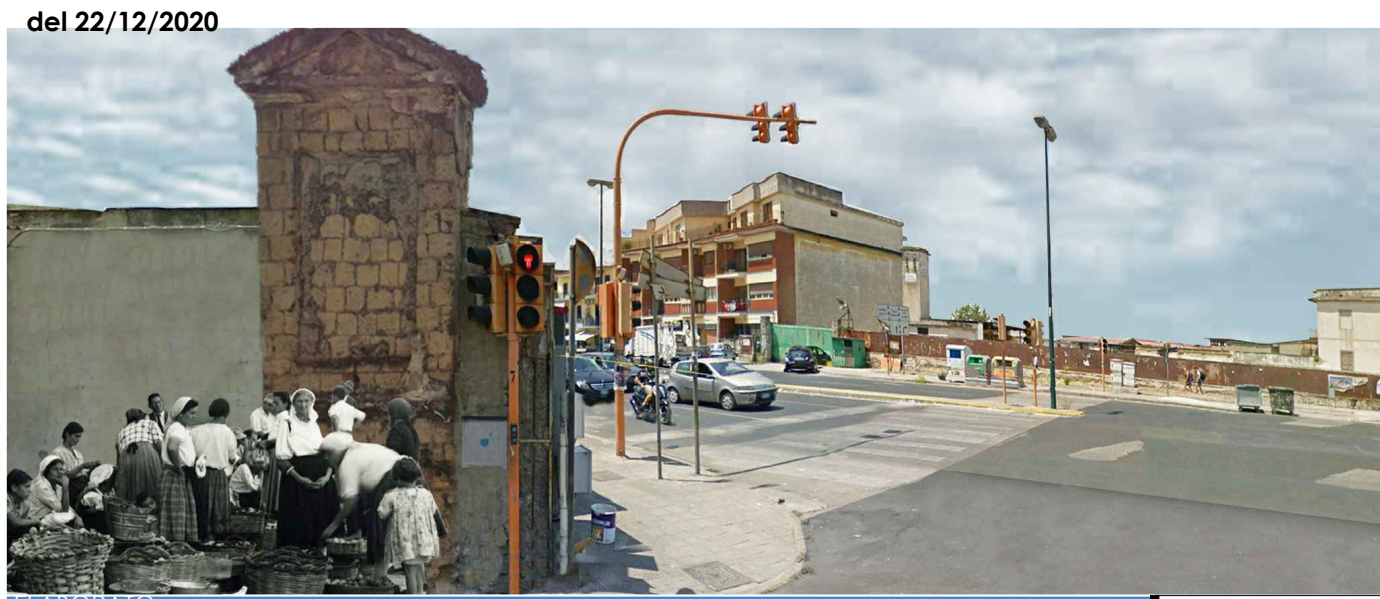

ELABORATO:  
 T. av. UP 05


DATA: Settembre 2021  
 AGGIORNAMENTO:

PROPRIETA':  
 S.A.C.I. Srl  
 PROGETTO ARCHITETTICO:  
 IUB ITALIA Srl


PROGETTO:  
 FALANGA E MORRA ARCHITETTI  
 Coordinamento: Arch. Giovanni Morra




SEZIONE A-A' scala 1:50

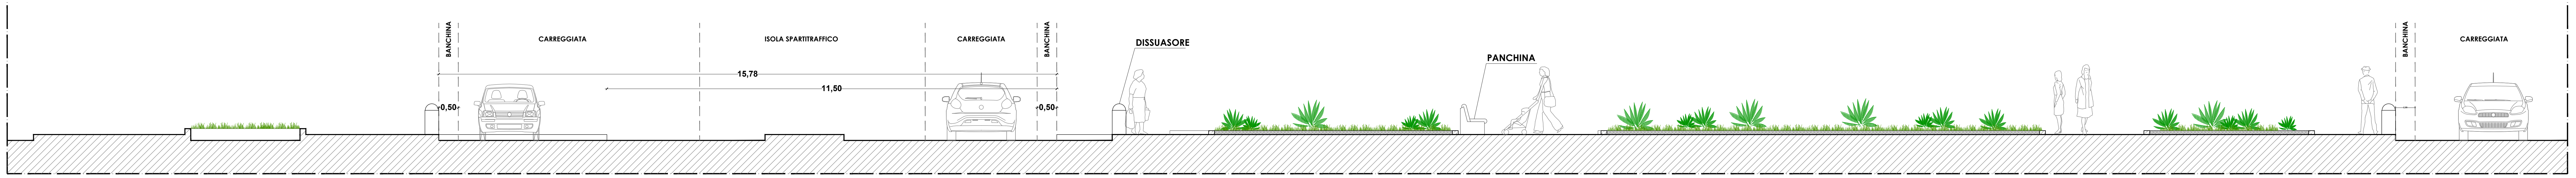


PIANTA scala 1:50

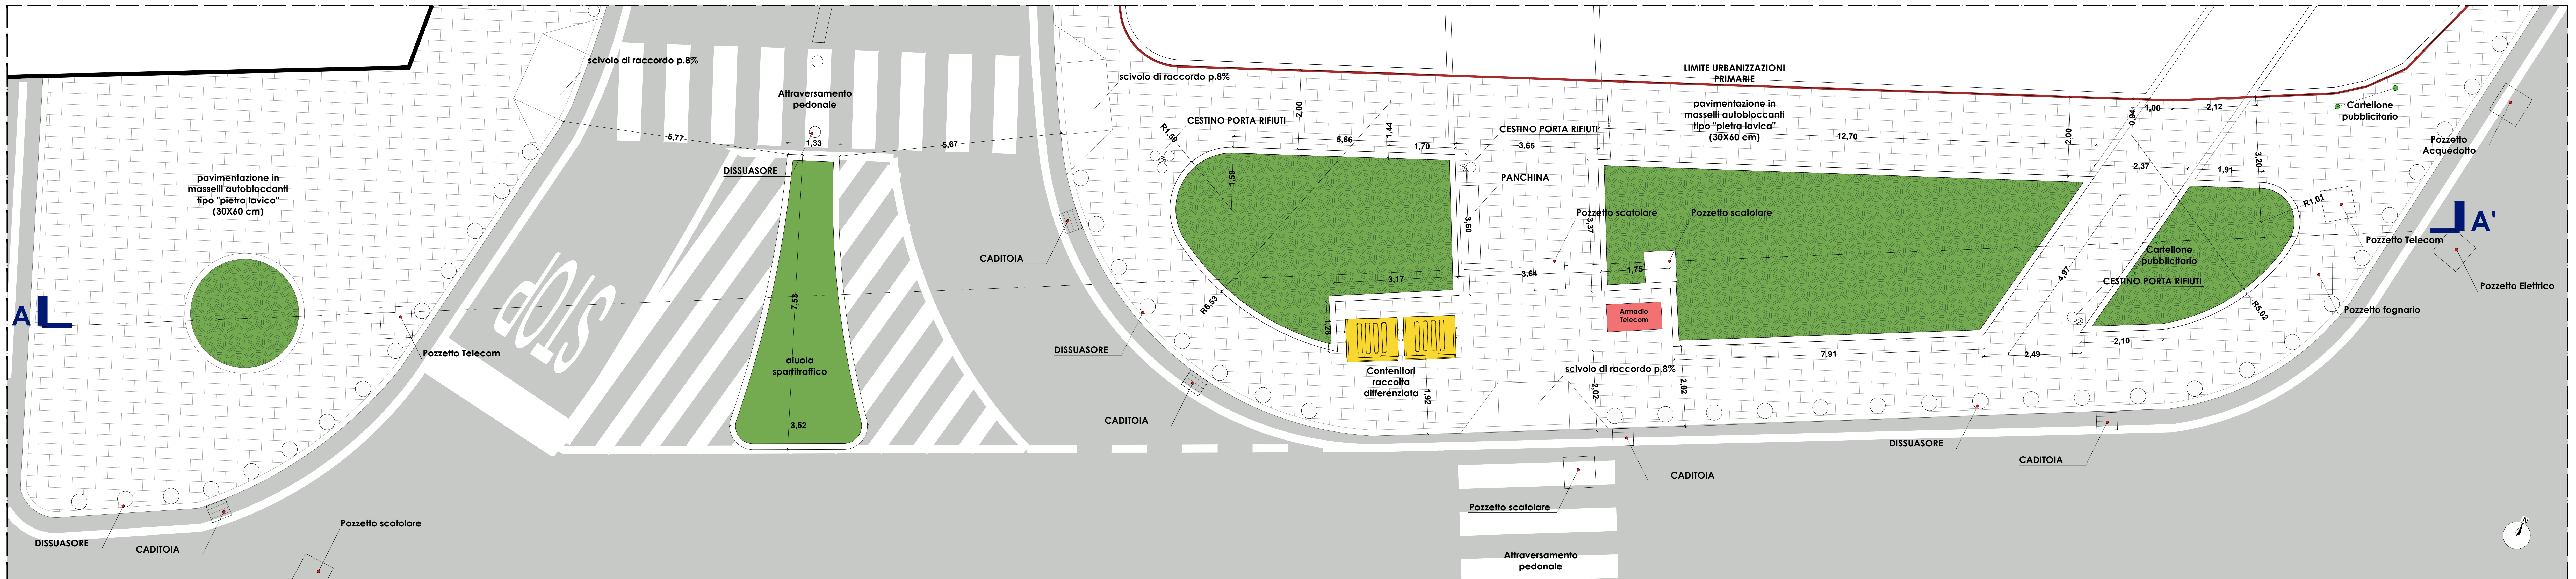


SEZIONE B-B' scala 1:50

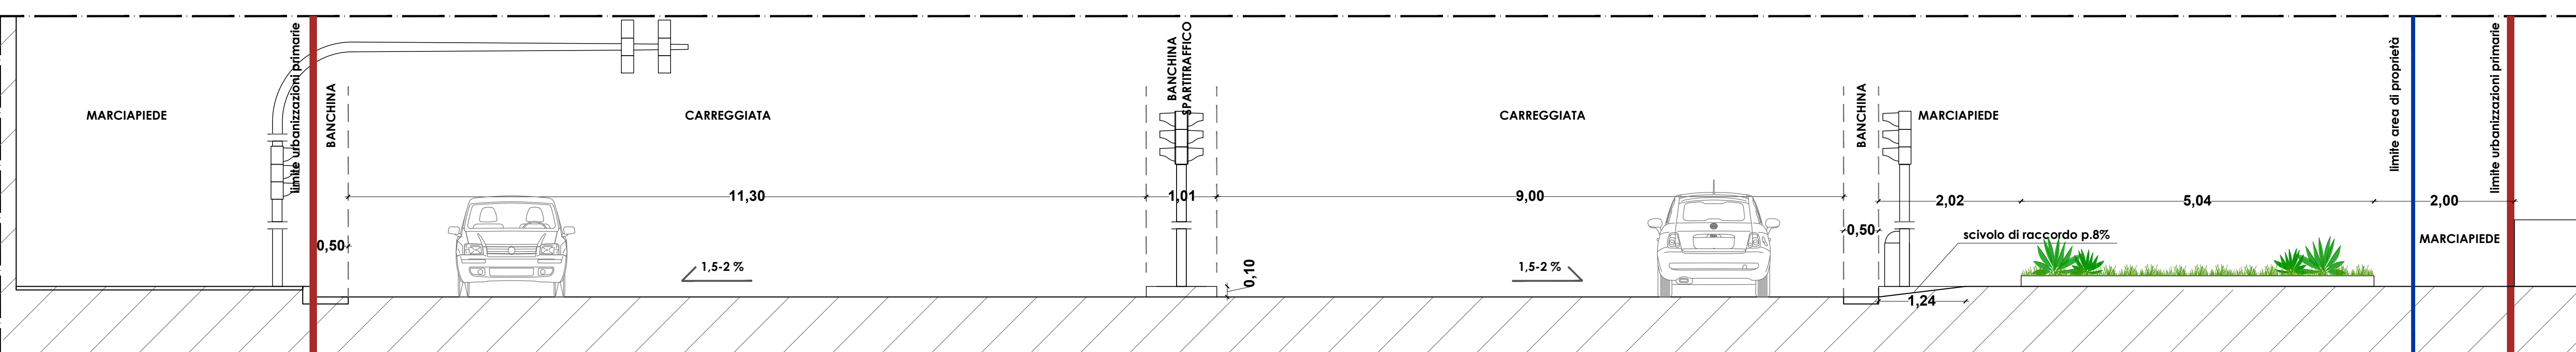

PIANTA scala 1:50

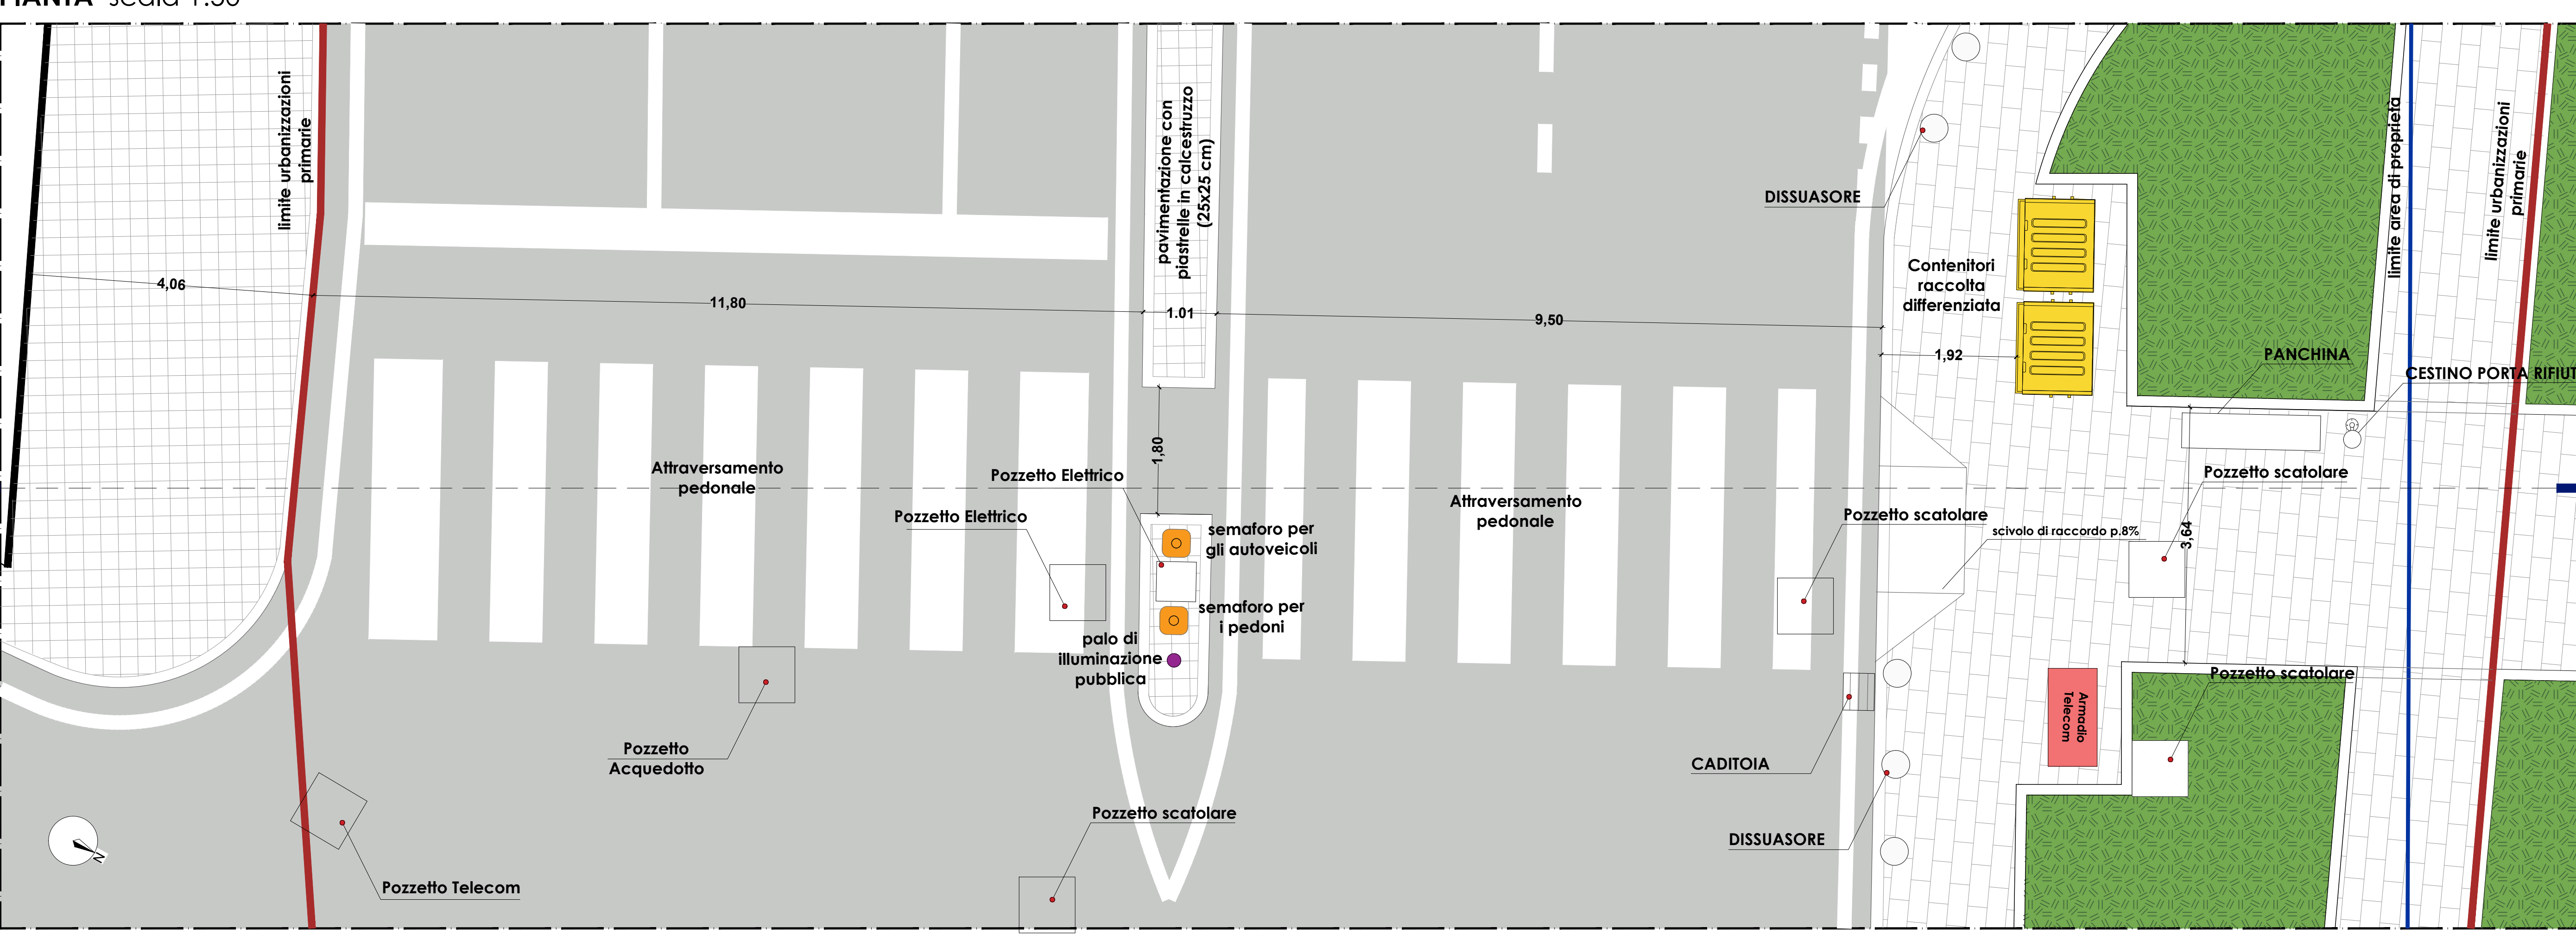

SEZIONE C-C' scala 1:50

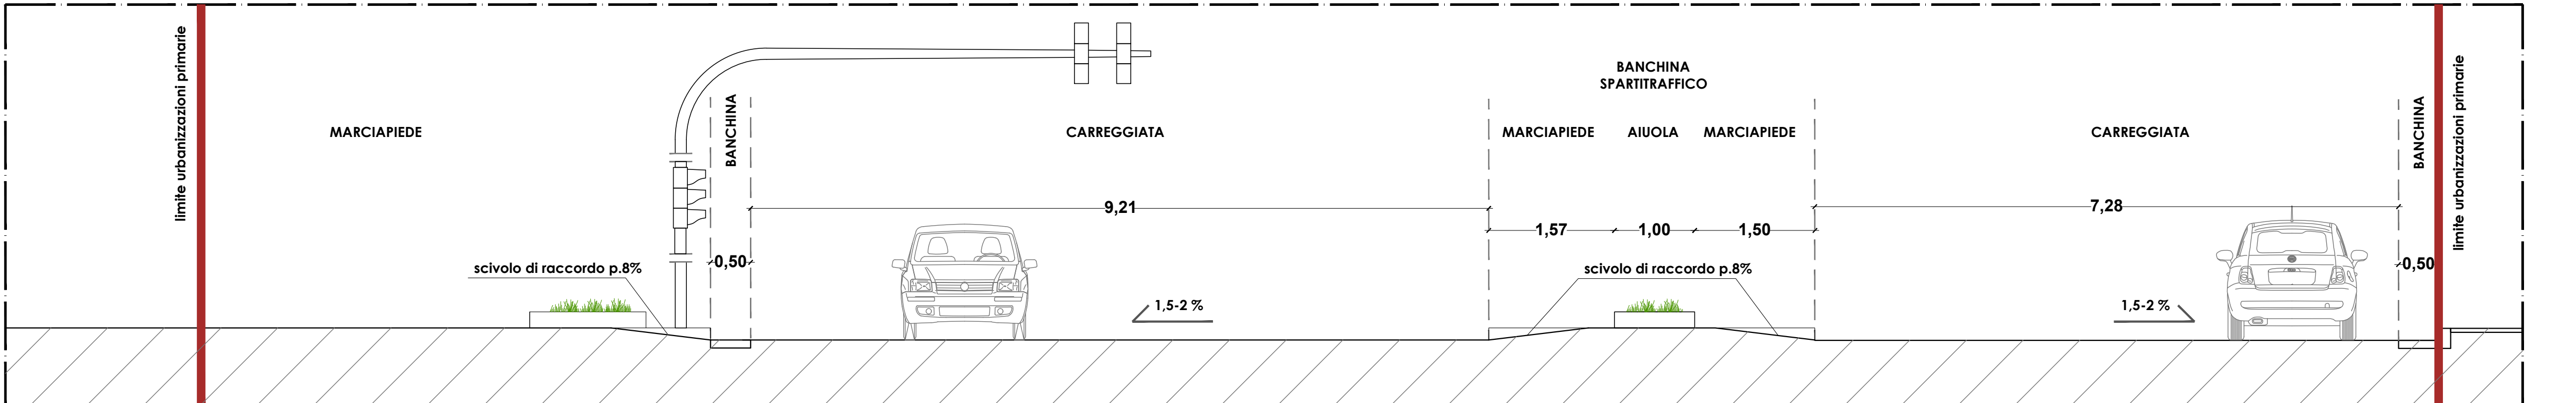

PIANTA scala 1:50

